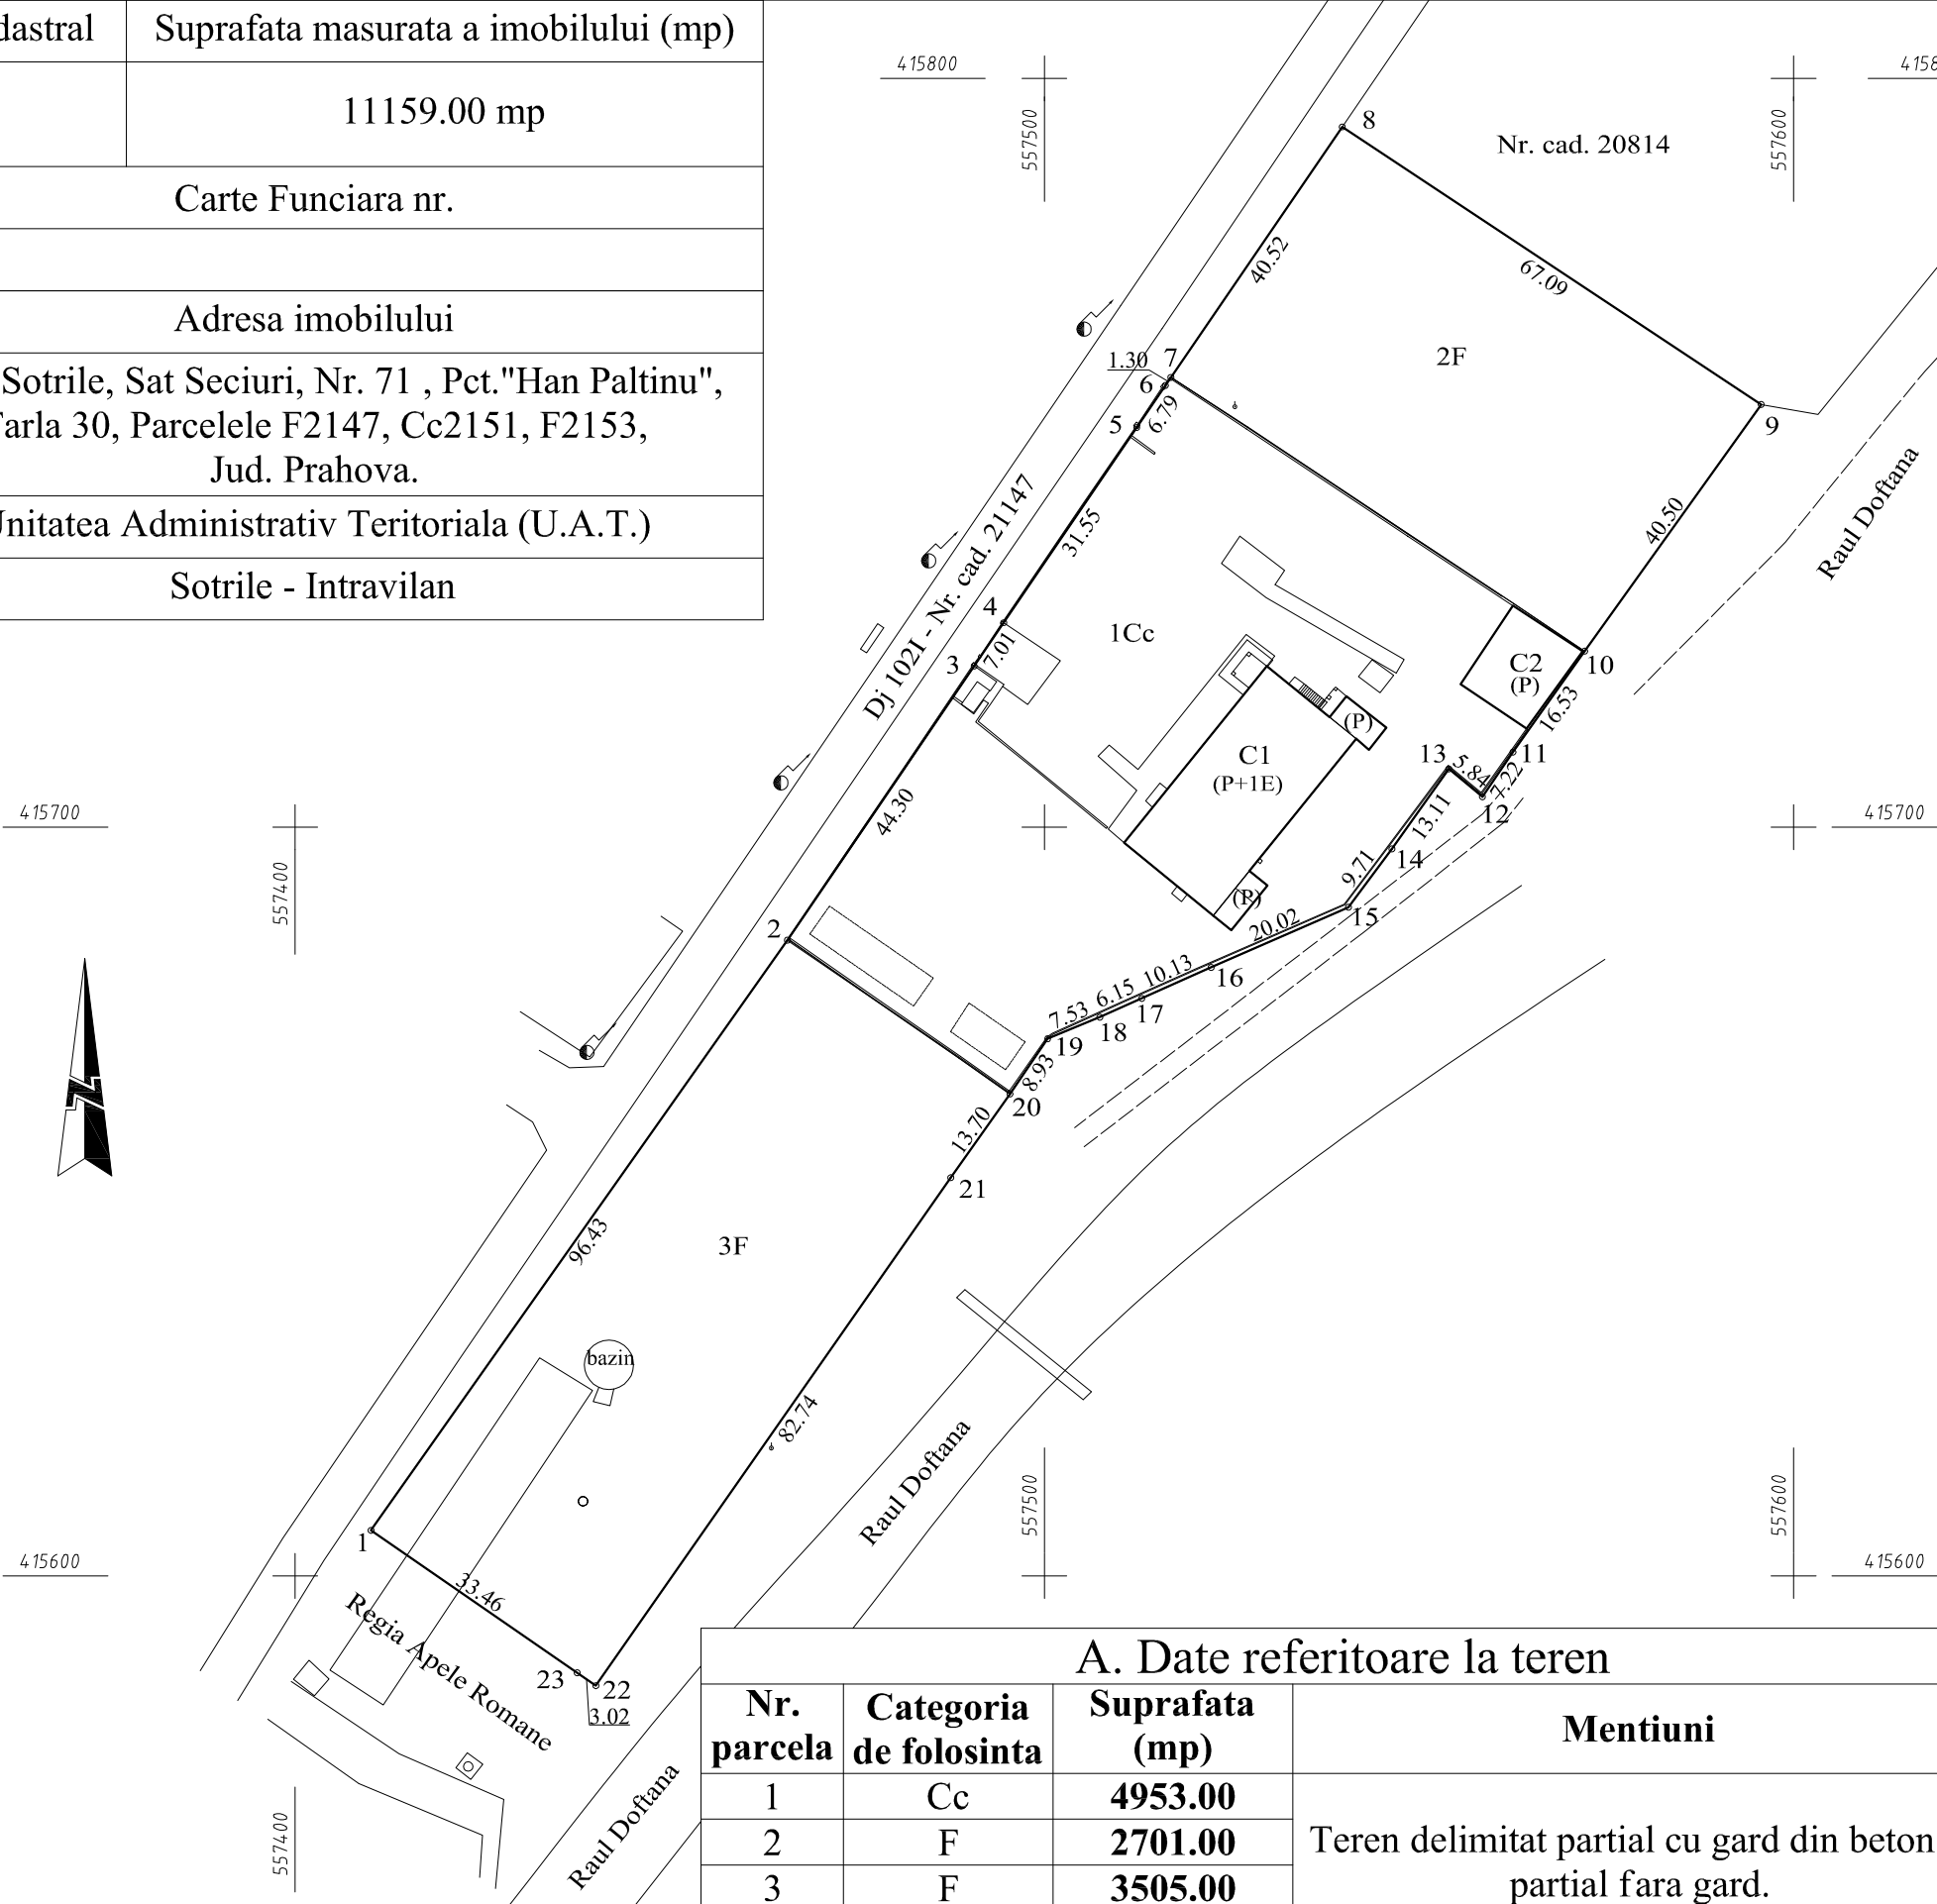


PLAN DE AMPLASAMENT SI DELIMITARE A IMOBILULUI

Scara 1 : 1000

Nr. cadastral	Suprafata masurata a imobilului (mp)				
20204	11159.00 mp				
Carte Funciara nr.					
Adresa imobilului					
Com. Sotriile, Sat Seciuri, Nr. 71 , Pct."Han Paltinu", Tarla 30, Parcelele F2147, Cc2151, F2153, Jud. Prahova.					
Unitatea Administrativ Teritoriala (U.A.T.)					
Sotriile - Intravilan					
Executant: Sc Arhicad Geotop SRL (nume, prenume) Confirm executarea masuratorilor la teren, corectitudinea intocmirii documentatiei cadastrale si corespondenta acestuia cu realitatea din teren. Stampila si semnatura Data 27.01.2022 Inspector Confirm introducerea imobilului in baza de date integrata si atribuirea numarului cadastral Semnatura si parafa Data Stampila BCPI		A. Date referitoare la teren			
		Nr. parcela	Categoria de folosinta	Suprafata (mp)	Mentiuni
		1	Cc	4953.00	Teren delimitat partial cu gard din beton si partial fara gard.
		2	F	2701.00	
		3	F	3505.00	
Total		11159.00			
		B. Date referitoare la constructii			
		Cod	Destinatia	Suprafata construita la sol (mp)	Mentiuni
		C1	CAS.	515.00	Constructia C1 - Clubul "Paltinu" (P+1E) cu Sc parter = 515.00mp., Sc etaj = 467.00mp. Anul de construire este 1968, fundatie din beton, pereti din boltari de beton + caramida si acoperis din placi de azbociment + carton bituminat.
		C2	CA.	138.00	Constructia C2 - Anexa (P) = 138.00mp. Anul de construire este 1968, fundatie din beton, pereti din lemn si acoperis din placi din azbociment.
		Total		653.00	
		Suprafata totala masurata a imobilului = 11159.00mp. Suprafata din act a imobilului = 11159.00mp.			
* In situatia in care exista numere cadastrale pentru imobilele vecine, in locul numelui vecinului se va trece numarul cadastral, iar in lipsa numarului cadastral numarul topografic sau numarul administrativ. Suprafetele se rotunjesc la metru patrat.					