


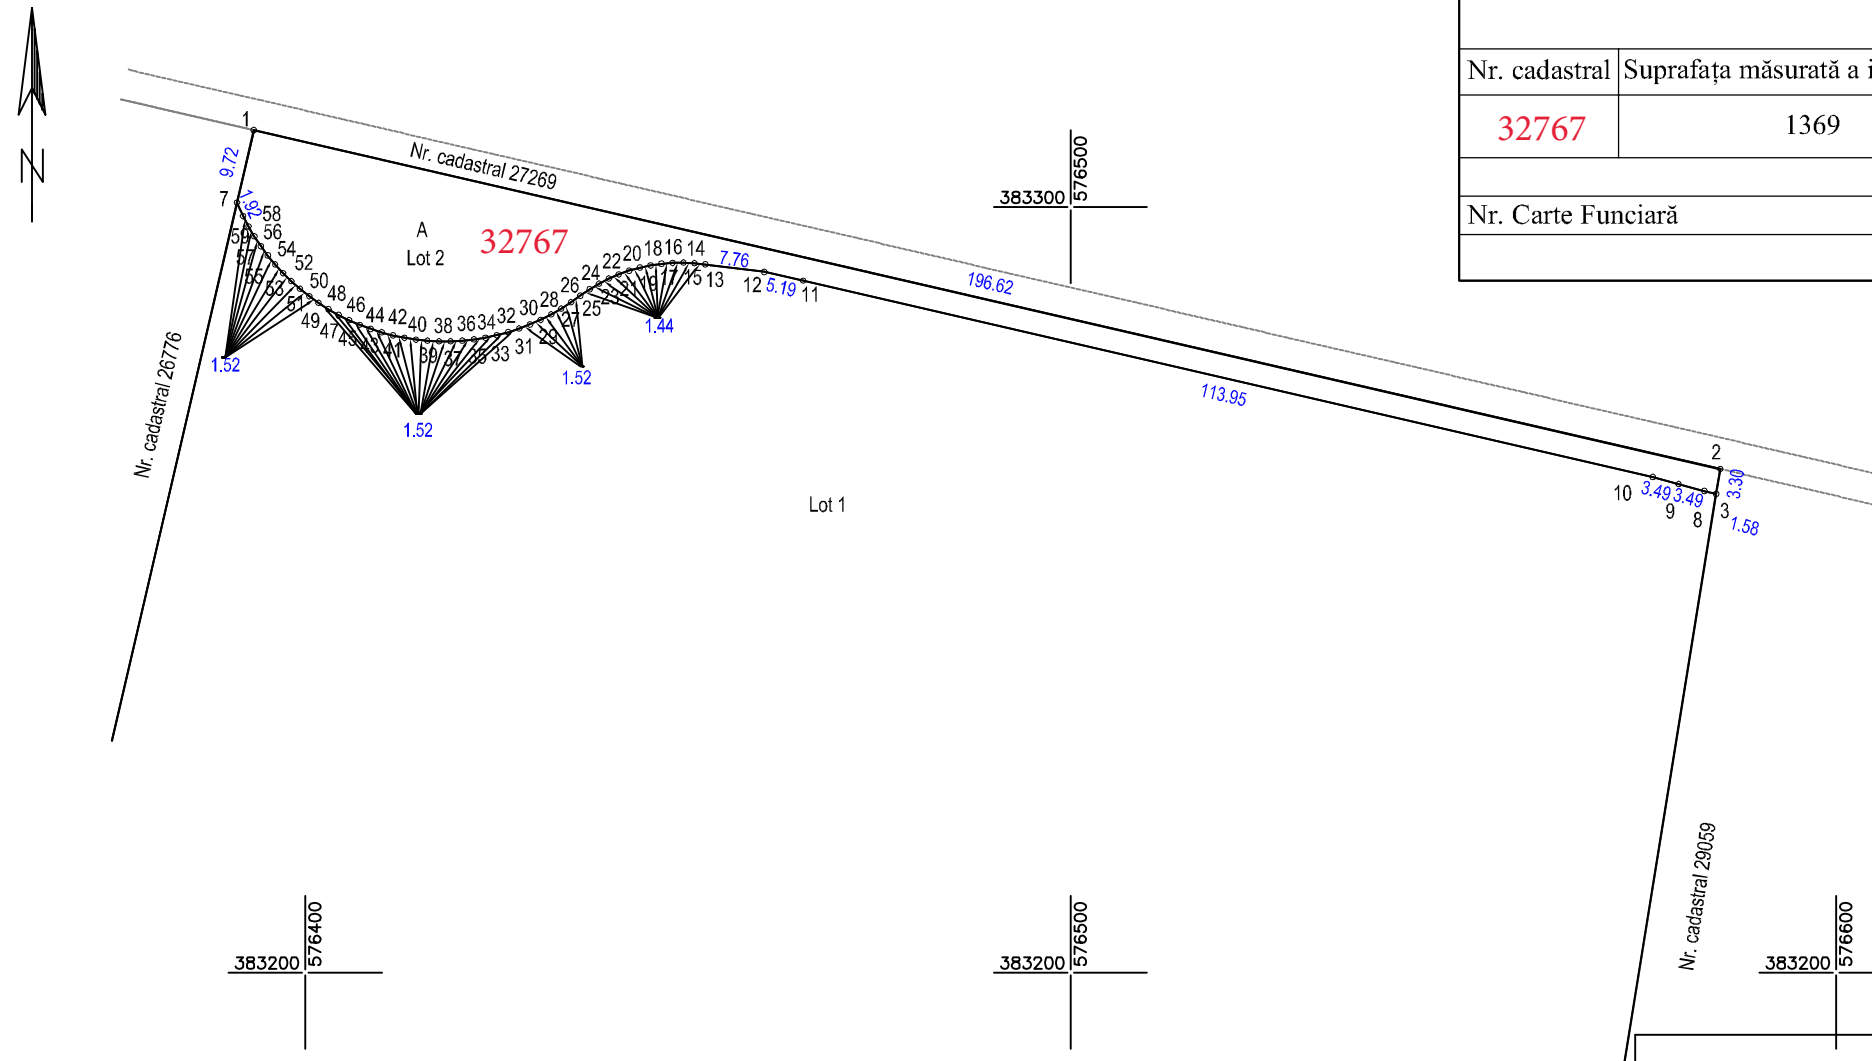

Nr. cadastral	Suprafața măsurată a imobilului (mp)	Adresa imobilului
32767	1369	Județul Prahova, Comuna Blejoi, Intravilan Blejoi, Tarla 12, Parcela A80/44...A80/72 (foste A80/49...A80/72)
Nr. Carte Funciară		Unitatea Administrativ Teritorială (UAT)
		Blejoi

A. Date referitoare la teren			
Nr. parcelă	Categorie de folosință	Suprafața (mp)	Mențiuni
1	A	1369	Imobil neîmprejmuit intravilan Lot 2
Total		1369	
B. Date referitoare la construcții			
Cod	Destinație	Suprafața construită la sol (mp)	Mențiuni
Total			-
Suprafața totală măsurată a imobilului = 1369 mp Suprafața din act = - mp			
Executant: S.C. Heveco SRL AUTORIZATIE CLASA I SERIA RO-B-J Nr.2320 Confirm executarea măsurătorilor la teren, corectitudinea întocmirii documentației cadastrale și corespondența acestora cu realitatea din teren Semnătura și ștampila Data: 01.2023		Inspector: Confirm introducerea imobilului în baza de date integrată și atribuirea numărului cadastral Semnătura și parafa Data..... Ștampila BCPI	