

K2-102 / 13.08.2023

MUNICIPIUL BUCUREȘTI
CONSILIUL LOCAL AL SECTORULUI 1

- PROIECT -
Nr. ____/____

HOTĂRÂRE

privind aprobarea Planului Urbanistic de Detaliu (P.U.D.)

Str. Ing. Dumitru Zosima nr. 69, sector 1, București

Având în vedere:

- Referatul de aprobare nr. E/1119/06.02.2023 al Primarului Sectorului 1 al Municipiului București;
- Raportul de specialitate nr. E/1120/06.02.2023 al Arhitectului Șef al Sectorului 1;

Ținând cont de Raportul informării și consultării publicului, redactat în conformitate cu prevederile Ordinului nr. 2701/2010 emis de Ministerul Dezvoltării Regionale și Turismului, pentru aprobarea Metodologiei de informare și consultare a publicului cu privire la elaborarea sau revizuirea planurilor de amenajare a teritoriului și de urbanism și prevederile Hotărârea Consiliului Local al Sectorului 1 nr. 145 din 03.08.2021 prin care s-a aprobat Regulamentului local privind implicarea publicului în elaborarea sau revizuirea planurilor de urbanism tip P.U.D. ce intră în competența de aprobare a Consiliului Local al Sectorului 1 al Municipiului București;

Văzând documentele emise:

- Avizul Arhitectului Șef nr. 9/01.02.2023, din cadrul aparatului de specialitate al Primarului Sectorului 1;
- Aviz Comisia Tehnică de Circulație P.M.B. nr. 179761/05.12.2022;
- Studiu de rețele însușit de ing. Daniel Gh. Stanciu;
- Studiu de însorire întocmit de arh. Ioana I. Stroe, verficator atestat M.T.C.T. arh. Negoescu T. Gabriel – nr. 07107 și ilustrare volumetrică însușită de arh. Ioana I. Stroe;
- Studiu geotehnic întocmit de ing. Drăgănescu Liviu, verficator atestat M.T.C.T. ing. Răduinea N. Nicolae – nr. 07241.

Ținând seama de prevederile:

- În conformitate cu prevederile Legii nr. 24/2000 privind normele de tehnică legislativă pentru elaborarea actelor normative, republicată, cu modificările și completările ulterioare;
- Legii nr. 50/1991 privind autorizarea executării lucrărilor de construcții, republicată, cu modificările și completările ulterioare;
- Legii nr. 52/2003 privind transparența decizională în administrația publică;
- Legii nr. 350/2001 privind amenajarea teritoriului și urbanismul, cu modificările și completările ulterioare;
- Hotărârii Guvernului României nr. 525/1996 republicată pentru aprobarea Regulamentului General de Urbanism republicată, cu modificările și completările ulterioare;
- Hotărârii Consiliului General al Municipiului București nr. 269/21.12.2000 privind aprobarea Planului Urbanistic General, cu modificările și completările ulterioare;
- Hotărârii Consiliului Local al Sectorului 1 nr. 145 din 03.08.2021 pentru aprobarea Regulamentului local privind implicarea publicului în elaborarea sau revizuirea planurilor de urbanism tip P.U.D.;

În temeiul prevederilor art. 5 lit. cc), art. 139 alin. (3) lit. e), art. 166 alin. (2) lit. j) și art. 196 alin. (1) lit. a) din Ordonanța de Urgență a Guvernului nr. 57/2019 privind Codul Administrativ, cu modificările și completările ulterioare, cu modificările și completările ulterioare,

CONSILIUL LOCAL AL SECTORULUI 1

HOTĂRĂȘTE:

Art. 1. – Se aprobă documentația de urbanism **P.U.D. – Str. Ing. Dumitru Zosima nr. 69, sector 1, București**, în conformitate cu Avizul Arhitectului Șef nr. 9/01.02.2023, prezentat în Anexa nr. 1 și cu Planșa de Reglementări vizată, prezentată în Anexa nr. 2.

Art. 2. – Prezenta documentație de urbanism are caracter de reglementare specifică și nu dă dreptul la construire până la obținerea autorizației de construire.

Art. 3. – Planul Urbanistic de Detaliu detaliază prevederile documentațiilor de rang superior și este valabil 3 ani.

Art. 4. – Anexele nr. 1 și nr. 2 fac parte integrantă din prezenta hotărâre și sunt redactate în 3 exemplare originale, dintre care un exemplar original se păstrează la dosarul special al ședinței, un exemplar original se comunică beneficiarului/proiectantului documentației de urbanism P.U.D. și un exemplar original se păstrează la Arhitect Șef, prin structura de specialitate – Biroul Reglementări Urbanistice și Arhivă.

Art. 5. – (1) Primarul Sectorului 1 și Arhitectul Șef, prin structura de specialitate – Biroul Reglementări Urbanistice și Arhivă vor duce la îndeplinire prevederile prezentei hotărâri.

(2) Arhitectul Șef va asigura comunicarea prezentei hotărâri și a anexelor beneficiarului sau, după caz, proiectantului documentației de urbanism P.U.D.

(3) Serviciul Tehnică Legislativă, Secretariat, Arhivă va asigura comunicarea prezentei entităților menționate la alin. (1), precum și Instituției Prefectului Municipiului București.

AVIZEAZĂ,

conform art. 243 alin. (1) lit. A) din O.U.G. nr. 57/2019, cu modificările ulterioare,

**SECRETAR GENERAL,
LAVINIA IONESCU**

Nume Prenume	Funcția	Semnătura	Întocmit/ Verificat/ Avizat	Data
Bianca Buzdugan	Arhitect Șef		Avizat	30 IAN. 2023
Andrei Marin	Șef birou		Verificat	19 IAN. 2023
Andra Marinescu	Consilier principal		Întocmit	17 IAN. 2023
	Șef serviciu S.T.L.S.A.		Verificat	

Ca urmare a cererii adresate de Badea Mihai cu adresa în str. Drumul Bisericii nr. 50, vila JB17, orașul Voluntari, județul Ilfov, înregistrată la nr. 50135 din 17.09.2021, completată cu nr. 69687 din 14.12.2022, în conformitate cu prevederile Legii nr.350/2001 privind amenajarea teritoriului și urbanismul, cu modificările și completările ulterioare, se emite următorul:

AVIZ NR. 9/01.02.2023

PENTRU

P.U.D. – STR. ING. DUMITRU ZOSIMA NR. 69 - SECTOR 1
Construire locuință individuală Sp+P+1E+M

GENERAT DE IMOBILUL: în suprafață de 200,00 mp din acte (205,00 mp din măsurători cadastrale), proprietate privată conform mențiunilor din Extrasul de Carte Funciară nr. 274529, eliberat la data de 16.09.2021.

INIȚIATOR: BADEA MIHAI

PROIECTANT: BIROU INDIVIDUAL DE ARHITECTURĂ IOANA STROE

SPECIALIST CU DREPT DE SEMNATURĂ R.U.R.: arh. Ioana I. Stroe (R.U.R.: D, E, G₆)

AMPLASARE, DELIMITARE, SUPRAFAȚĂ ZONĂ STUDIATĂ ÎN P.U.D.: Zona studiată prin P.U.D. include parcelele învecinate imobilului care a generat documentația, delimitată astfel: Nord-Est – str. Ing. Dumitru Zosima nr. 71; Sud-Est – artera de circulație str. Ing. Dumitru Zosima; Sud-Vest – str. Ing. Dumitru Zosima nr. 67; Nord-Vest – str. George Missail nr. 68.

PREVEDERI P.U.G./ P.U.Z. APROBATE ANTERIOR: Conform P.U.G. – M.B. și Regulamentului Local de Urbanism al Municipiului București, aprobate cu H.C.G.M.B. nr. 269/2000 cu completările ulterioare, amplasamentul este cuprins în subzona funcțională: **L2a** – locuințe individuale și colective mici realizate pe baza unor lotizări urbane anterioare cu P – P+2 niveluri situate în afara zonei protejate. Imobilul nu se află pe Lista Monumentelor Istorice, publicată în M.O. nr. 113 din 15.02.2016 sau la mai puțin de 100 m de imobile aflate pe această listă, conform informațiilor din Certificatul de urbanism nr. 500/04/Z/9260 din 28.04.2021.

Indicatorii urbanistici reglementați: P.O.T.max.= 45%; C.U.T.max.= 0,9 mp A.D.C./mp. teren pentru P+1E, C.U.T.max.= 1,3 mp. A.D.C./mp. teren pentru P+2E; înălțimea maximă a clădirii măsurată de la nivelul terenului la cornișă va respecta înălțimea maximă prevăzută prin proiectul inițial al lotizării; se admite mansardarea clădirilor existente având șarpantă cu panta de 45 grade, cu o suprafață de maxim 60% din aria construită la sol a clădirii.

Retragerea minimă față de aliniament – Se mențin retragerile din planurile inițiale de lotizare care variază de la lotizare la lotizare între dispunerea clădirilor pe aliniament și retrageri de circa 3,00 – 4,00 metri.

Retragerea minimă față de limitele laterale – Clădirile vor respecta regimul de construire propriu lotizării.

Retragerea față de limita posterioară a terenului – Retragerea față de limita posterioară a parcelei va fi determinată de aliniamentul posterior al lotizării care va putea fi depășit numai pentru extinderi în suprafață de maxim 12,00 mp construiți la sol (pentru îmbunătățirea dotării cu încăperi sanitare) și numai în cazul în care distanța față de limita posterioară va rămâne egală cu jumătate din înălțime, dar nu mai puțin de 5,00 metri.

PREVEDERI P.U.D. - PROPUSE:

Retrageri minime față de limitele laterale: stânga – la limita de proprietate; **dreapta** – retras minim 3,20 metrin, cu balcon ieșit în consolă până la 2,00 metri, la etajul I și terasă până la limita de proprietate, la parter.

Retrageri minime față de limita posterioară – la limita de proprietate.

Construcția se va amplasa cu respectarea specificațiilor planului de reglementări vizat spre neschimbare.

CIRCULAȚII ȘI ACCESE: Parcare și gararea autovehiculelor vor respecta „Normele privind asigurarea numărului minim de locuri de parcare pentru noile construcții și amenajări autorizate pe teritoriul Municipiului București și a prospectelor necesare unei corecte funcționări a arterelor de circulație” aprobate prin H.C.G.M.B. nr. 66/2006. Accesul auto și pietonal se vor realiza din str. Ing. Dumitru Zosima, conform avizului Comisiei Tehnice de Circulații nr. 179761/05.12.2022.

ECHIPARE TEHNICO-EDILITARA: Este obligatorie racordarea construcțiilor la rețelele publice de alimentare cu apă, canalizare, energie electrică. Studiu de rețele însoțit de ing. Daniel Gh. Stanciu.

Documentația este însoțită de studiu de însoțire întocmit de arh. Ioana I. Stroe, verficator atestat M.T.C.T. arh. Negoescu T. Gabriel – nr. 07107 și ilustrare volumetrică însoțită de arh. Ioana I. Stroe.

Se prezintă studiu geotehnic întocmit de ing. Drăgănescu Liviu, verficator atestat M.T.C.T. ing. Răduinea N. Nicolae – nr. 07241.

În urma ședinței Comisiei tehnice de amenajare a teritoriului și urbanism nr. 15/2/01.11.2022, se avizează favorabil Planul urbanistic de detaliu.

Prezentul aviz este valabil numai împreună cu planșa de reglementări urbanistice anexată și vizată spre neschimbare.

Prezentul aviz este un aviz tehnic și poate fi folosit numai în scopul aprobării P.U.D.

Elaboratorul și beneficiarul P.U.D. răspund pentru exactitatea datelor și veridicitatea înscrisurilor cuprinse în P.U.D. care face obiectul prezentului aviz, în conformitate cu art. 63 alin. (2) litera g) din Legea nr. 350/ 2001 privind amenajarea teritoriului și urbanismul, cu modificările și completările ulterioare.

Documentația tehnică pentru autorizarea executării lucrărilor de construire (D.T.A.C.) se poate întocmi numai după aprobarea P.U.D. și cu obligativitatea respectării întocmai a prevederilor acestuia.

Prezentul aviz este valabil de la data emiterii sale pe toată durata de valabilitate a certificatului de urbanism nr. 500/04/Z/9260 din 28.04.2021, emis de Primăria Sectorului 1 al Municipiului București.

ARHITECT ȘEF,
Bianca Buzdugan

Șef birou,
Andrei Marin


Întocmit,
Andra Marinescu

PUD Locuinta Sp+P+1+M, Str. Ing. Dumitru Zosima, nr. 69, Sector 1, Bucuresti REGLEMENTARI-ZONIFICARE FUNCTIONALA

Tabel de coordonate puncte de contur
sistem de proiectie stereografic 1970

Nr.pct.	X(m)	Y(m)
1	329791.996	584950.639
2	329785.730	584958.491
3	329777.619	584952.731
4	329782.479	584946.267
5	329789.151	584937.398
6	329789.630	584936.762
7	329798.246	584942.807

S=205mp

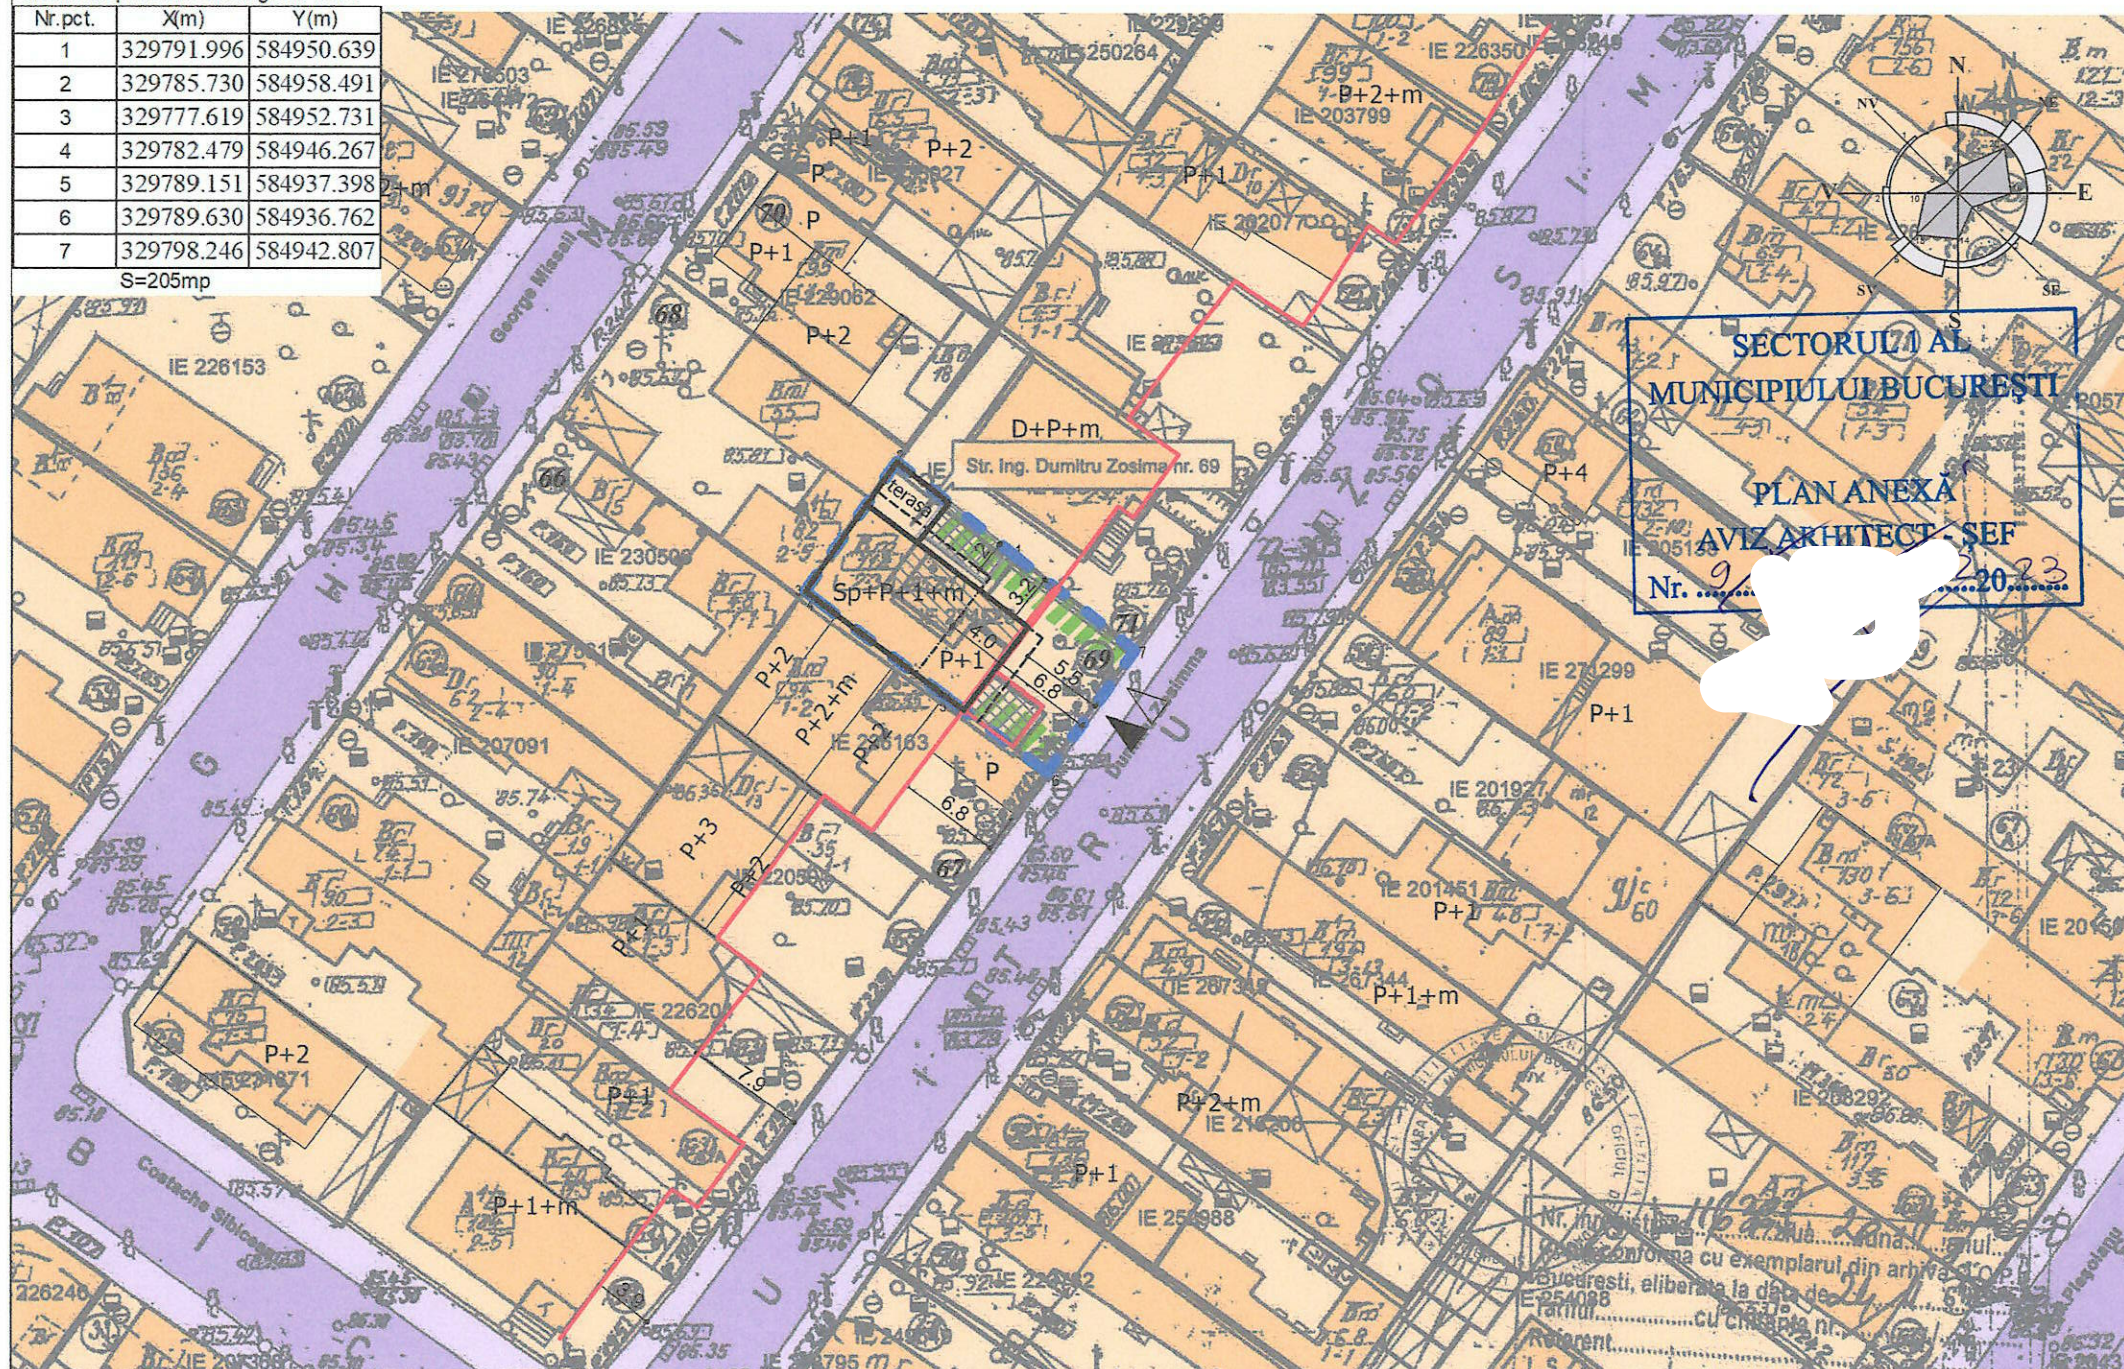

LEGENDA

LIMITE

- Limita terenului care a generat PUD
- Aliniere existenta
- Aliniere propusa
- Edificabil maxim admis
- Construcție existenta
- Extindere propusa a construcției existente
- Zona desfiintare partiala a construcției existente
- Terasa parter
- Limita balcon etaj 1
- Retragere mansarda

FUNCTIUNI

- L2a - locuințe individuale și colective mici realizate pe baza unor lotizări anterioare cu P- P+2 niveluri situate în afara zonei protejate
- constructii existente in L2a - locuințe
- spatii plantate pe parcela min. 30%

CIRCULATII

- carosabil
- trotuare
- acces auto
- acces pietonal

BILANT TERITORIAL

	PUG	EXISTENT	PROPOS
Suprafata teren		205	205
Suprafata construita		108	92
Suprafata desfasurata		108	245.7
Spatii verzi		62	62
H maxim cornisa	H lotizare	5m	6.4m
POT	45%	52.7%	44.9%
CUT	1.3	0.53	1.20



ILUSTRARE ARHITECTURA



Str. ing. Dumitru Zosima

IOANA STROE Birou individual de arhitectura CIF: 24146268, telefon: 0722406151, e-mail: barbantian.ioana@gmail.com		Beneficiari:	BADEA MIHAI	Proiect nr. 04U/ 2021
Nume:	Semnatura	Scara:	PUD Locuinta Sp+P+1+M Str. Ing. Dumitru Zosima, nr. 69, nr. cadastral 274529, Sector 1, Bucuresti	Faza: PUD
Sef proiect	arh. Ioana STROE	1: 500		Plansa nr. U04c
Proiectat	arh. Ioana STROE	Data:		
Desenat	arh. Ioana STROE	ian. 2023	REGLEMENTARI - ZONIFICARE FUNCTIONALA	



MUNICIPIUL BUCUREȘTI
SECTORUL 1

PRIMAR

Nr. E/1119/06.02.2023

REFERAT DE APROBARE

a proiectului de hotărâre privind Planul Urbanistic de Detaliu Str. Ing. Dumitru Zosima nr. 69

Având în vedere Ordonanța de Urgență a Guvernului nr. 57/2019 privind Codul Administrativ, și Legea 350/2001 privind amenajarea teritoriului și urbanismul, cu modificările și completările ulterioare, se emite prezentul **referat de aprobare**.

Amplasamentul ce face obiectul documentației de urbanism P.U.D. Str. Ing. Dumitru Zosima nr. 69 este situat în intravilanul Sectorul 1 al Municipiului București.

Amplasamentul este cuprins conform P.U.G. – M.B. și Regulamentului Local de Urbanism al Municipiului București, aprobate cu H.C.G.M.B. nr. 269/2000 cu completările ulterioare, amplasamentul este cuprins în subzona funcțională: L2a – locuințe individuale și colective mici realizate pe baza unor lotizări urbane anterioare cu P – P+2 niveluri situate în afara zonei protejate.

Prin Certificatul de urbanism nr. 500/04/Z/9260 din 28.04.2021, eliberat de Sectorul 1 al Municipiului București, în conformitate cu prevederile Legii nr. 350/2001 privind amenajarea teritoriului și urbanismul, cu modificările și completările ulterioare, s-a stabilit necesitatea elaborării și aprobării unui plan urbanistic de detaliu.

Conform prevederilor art. 48 al Legii nr. 350/2001 privind amenajarea teritoriului și urbanismul, cu modificările și completările ulterioare, planul urbanistic de detaliu are caracter de reglementare specifică pentru o parcelă în relație cu parcelele învecinate. Planul urbanistic de detaliu nu poate modifica planurile de nivel superior.

Conform Ordinului Nr. 2701 din 30 decembrie 2010 pentru aprobarea Metodologiei de informare și consultare a publicului cu privire la elaborarea sau revizuirea planurilor de amenajarea teritoriului și de urbanism și a H.C.L S.1. nr. 145 din 03.08.2021, privind aprobarea Regulamentului local privind implicarea publicului în elaborarea sau revizuirea planurilor de urbanism sau de amenajare a teritoriului Sectorului 1 al Municipiului București, a fost îndeplinită procedura de informare și consultare a publicului, finalizată cu Raportul informării și consultării publicului nr. E/987/01.02.2023.

Avizul Arhitectului Șef nr. 9/01.02.2023 s-a emis în acord cu prevederile P.U.G. – M.B. și Regulamentului Local de Urbanism al Municipiului București, aprobate cu H.C.G.M.B. nr. 269/2000 cu completările ulterioare, ale Certificatul de urbanism nr. 500/04/Z/9260 din 28.04.2021, în conformitate cu prevederile Legii nr. 350/2001 privind amenajarea teritoriului și urbanismul, cu modificările și completările ulterioare.

Planul urbanistic de detaliu **Str. Ing. Dumitru Zosima nr. 69**, este instrumentul de proiectare urbană care detaliază modul specific de construire în raport cu funcționarea zonei și cu identitatea arhitecturală a acesteia, în baza unui studiu de specialitate, retragerile față de limitele laterale și



PRIMARIA A FOST CERTIFICATĂ ISO 9001-2008
PRIVIND SISTEMUL DE MANAGEMENT AL
CALITĂȚII ÎN URMA AUDITULUI DE CERTIFICARE
DE CĂTRE ORGANISMUL ACREDITAT PENTRU
CERTIFICAREA SISTEMELOR DE MANAGEMENT
AL CALITĂȚII SR EN 45012 "AEROC"

B-dul Banu Manta nr. 9, Sectorul 1 București
Tel. +40-21 3191013; Fax: +40-21 3191006
Email: registratura@primariasector1.ro
<http://www.primariasector1.ro>



MUNICIPIUL BUCUREȘTI SECTORUL 1

PRIMAR

posteroare ale parcelei, modul de ocupare a terenului, accesul auto și pietonal, conformarea arhitectural-volumetrică. Indicatorii urbanistici reglementați sunt: P.O.T.max.= 45%; C.U.T.max.= 0,9 mp A.D.C./mp. teren pentru P+1E, C.U.T.max.= 1,3 mp. A.D.C./mp. teren pentru P+2E; înălțimea maximă a clădirii măsurată de la nivelul terenului la cornișă va respecta înălțimea maximă prevăzută prin proiectul inițial al lotizării; se admite mansardarea clădirilor existente având șarpantă cu panta de 45 grade, cu o suprafață de maxim 60% din aria construită la sol a clădirii.

Proiectul de hotărâre privind aprobarea Planului Urbanistic de Detaliu (P.U.D.) **Str. Ing. Dumitru Zosima nr. 69**, sector 1, împreună cu anexele sale Avizul Arhitectului Șef nr. 9/01.02.2023 și Planul de reglementări vizat spre neschimbare, emis în vederea fundamentării deciziei Consiliului Local al Sectorului 1 București, referatul de aprobare a proiectului de hotărâre privind Planul Urbanistic de Detaliu Str. Ing. Dumitru Zosima nr. 69, pentru aprobarea P.U.D., se supune dezbaterii Consiliului Local al Sectorului 1 București, în temeiul prevederilor art. 5 lit. cc, art. 129, alin. (2), lit. c, din Ordonanța de Urgență a Guvernului nr. 57/2019 privind Codul Administrativ.

Pentru considerentele mai sus expuse și în temeiul art.136 alin.(1) și alin.(2) din Ordonanța de Urgență nr. 57/2019 privind Codul Administrativ, supun dezbaterii Consiliului Local al Sectorului 1 proiectul de hotărâre privind aprobarea Planului Urbanistic de Detaliu (P.U.D.) Str. Ing. Dumitru Zosima nr. 69, sector 1, București.

p. Primar
Viceprimar
OLIVER LEON PĂIUȘI



Nume Prenume	Funcția	Semnătura	Întocmit/ Verificat/ Avizat	Data
Bianca Buzdugan	Arhitect Șef		Avizat	30 IAN. 2023
Andrei Marin	Șef birou		Verificat	19. IAN. 2023
Andra Marinescu	Consilier principal		Întocmit	17 IAN. 2023



PRIMARIA A FOST CERTIFICATĂ ISO 9001-2008
PRIVIND SISTEMUL DE MANAGEMENT AL
CALITĂȚII ÎN URMA AUDITULUI DE CERTIFICARE
DE CĂTRE ORGANISMUL ACREDITAT PENTRU
CERTIFICAREA SISTEMELOR DE MANAGEMENT
AL CALITĂȚII SR EN 45012 "AEROQ"

B-dul Banu Manta nr. 9, Sectorul 1 București
Tel. +40-21 3191013; Fax: +40-21 3191006
Email: registratura@primariasector1.ro
<http://www.primariasector1.ro>

SECTORUL 1 AL MUNICIPIULUI BUCUREȘTI
BIROU REGLEMENTĂRI URBANISTICE ȘI ARHIVĂ

Nr. 511/22.06.2023

Raport de specialitate

privind aprobarea Planului Urbanistic de Detaliu
pentru construcții definitive pe teren proprietate privată
situat în Sectorul 1 al Municipiului București

Prezentul Raport de specialitate se emite în conformitate cu prevederile Legii 350/2001 privind amenajarea teritoriului și urbanismul, cu modificările și completările ulterioare.

Conform prevederilor art. 48 al Legii nr. 350/2001 privind amenajarea teritoriului și urbanismul, cu modificările și completările ulterioare, planul urbanistic de detaliu are caracter de reglementare specifică pentru o parcelă în relație cu parcelele învecinate. Planul urbanistic de detaliu nu poate modifica planurile de nivel superior.

P.U.D. – STR. ING. DUMITRU ZOSIMA NR. 69 - SECTOR 1
Construire locuință individuală Sp+P+1E+M

Imobilul care a generat documentația de urbanism este compus din teren în suprafață de 200,00 mp din acte (205,00 mp din măsurători cadastrale), proprietate privată. Amplasamentul este cuprins conform P.U.G. – M.B. și Regulamentului Local de Urbanism al Municipiului București, aprobate cu H.C.G.M.B. nr. 269/2000 cu completările ulterioare, amplasamentul este cuprins în subzona funcțională: **L2a** – locuințe individuale și colective mici realizate pe baza unor lotizări urbane anterioare cu P – P+2 niveluri situate în afara zonei protejate. Imobilul nu se află pe Lista Monumentelor Istorice, publicată în M.O. nr. 113 din 15.02.2016 sau la mai puțin de 100 m de imobile aflate pe această listă, conform informațiilor din Certificatul de urbanism nr. 500/04/Z/9260 din 28.04.2021.

Parcarea se rezolvă în incintă proprie, conform Aviz Comisia Tehnică de Circulație P.M.B. nr. 179761/05.12.2022.

Construcția propusă se va racorda la rețelele tehnico edilitare conform Studiu de rețele însoțit de ing. Daniel Gh. Stanciu.

Documentația este însoțită de studiu de însorire întocmit de arh. Ioana I. Stroe, verificator atestat M.T.C.T. arh. Negoescu T. Gabriel – nr. 07107 și ilustrare volumetrică însoțită de arh. Ioana I. Stroe.

Se prezintă studiu geotehnic întocmit de ing. Drăgănescu Liviu, verificator atestat M.T.C.T. ing. Răduinea N. Nicolae – nr. 07241.

Pentru documentația P.U.D. – **Str. Ing. Dumitru Zosima nr. 69** s-a emis Avizul Arhitectului Șef nr. 9/01.02.2023.

Planul urbanistic de detaliu **Str. Ing. Dumitru Zosima nr. 69**, este instrumentul de proiectare urbană care detaliază modul specific de construire în raport cu funcționarea zonei și cu identitatea arhitecturală a acesteia, în baza unui studiu de specialitate, retragerile față de limitele laterale și posterioare ale parcelei, modul de ocupare a terenului, accesul auto și pietonal, conformarea arhitectural-volumetrică.

Consultarea publică s-a efectuat în conformitate cu prevederile Ordinului Nr. 2701 din 30 decembrie 2010 pentru aprobarea Metodologiei de informare și consultare a publicului cu privire la elaborarea sau revizuirea planurilor de amenajarea teritoriului și de urbanism și a H.C.L. S.1. 259/21.12.2016 prin care s-a aprobat Regulamentul local de implicare a publicului în elaborarea sau revizuirea planurilor de urbanism și de amenajarea teritoriului ce intră în competența de aprobare a Consiliului Local al sectorului 1 București.

Proiectul de hotărâre privind aprobarea Planului Urbanistic de Detaliu (P.U.D.) sus menționat, împreună cu anexele sale: Avizul Arhitectului Șef și Planurile de reglementări vizate spre neschimbare, însoțit de Raportul de specialitate al Arhitectului - Șef și Raportul Informării și Consultării Publicului, se supune dezbaterii Consiliului Local al Sectorului 1 București, în conformitate cu prevederile Art. 5 lit. cc, Art. 129 - alin. 2-lit. c și Art. 129 - alin. 6 - lit.c din Ordonanța de Urgență a Guvernului nr. 57/2019 privind Codul Administrativ.

Față de cele mai sus expuse, analizând toate documentele prezentate, în conformitate cu prevederile art.136 alin.(3) lit. a) din Ordonanța de Urgență nr. 57/2019 privind Codul Administrativ, am întocmit prezentul Raport de Specialitate prin care PROPUNEM supunerea dezbaterii Consiliului Local al Sectorului 1 a proiectului de hotărâre privind aprobarea Planului Urbanistic de Detaliu (P.U.D.) Str. Ing. Dumitru Zosima nr. 69, sector 1, București.

Arhitect Șef,
Anca Buzdugan

Șef birou,
Andrei Marin

Întocmit,
Andra Marinescu

**DOCUMENTUL DE PLANIFICARE
A PROCESULUI DE INFORMARE ȘI CONSULTARE A PUBLICULUI**

DOCUMENTATIE P.U.D.

Adresa:

Str. Ing. Dumitru Zosima nr. 69
Construire locuință individuală Sp+P+1E+M

Art.10. – Documentul de planificare a procesului de informare și consultare a publicului în baza căruia se desfășoară procesul de participare cuprinde următoarele informații:

a) modalitatea prin care vor fi anunțați cei interesați și cei potențiali afectați referitor la inițierea procesului de elaborare a planului de urbanism sau amenajare a teritoriului și de schimbările propuse.

Afișare pe site; Panou consultarea populației; Anunț de intenție; Anunț într-un cotidian de largă circulație

Notificări: nr. E/50135/10289/1/09.12.2021; nr. E/50135/10289/2/09.12.2021

Acord notarial proprietar str. George Missail nr. 68 – încheiere de autentificare nr. 323/16.11.2021 – B.I.N. Tănase Ionela-Corina

b) modalitatea prin care li se va oferi ocazia celor afectați sau interesați de a discuta propunerea cu inițiatorul și proiectantul și de a-și exprima rezerve, a formula observații sau a sesiza probleme legate de propunerile din planul de urbanism sau amenajare a teritoriului, înainte de supunerea spre avizarea autorităților competente

La sediul primăriei

c) calendarul propus de inițiator pentru îndeplinirea obligațiilor de informare și consultare a publicului

27.12.2021 – 12.01.2022

d) datele de contact ale reprezentantului proiectantului, responsabil cu informarea și consultarea publicului

BIROU INDIVIDUAL DE ARHITECTURĂ IOANA STROE – arh. Ioana I. Stroe (R.U.R.: D, E, G₆)

**Șef birou,
Andrei Marin**

**Întocmit,
Andra Marinescu**

**RAPORTUL INFORMĂRII ȘI CONSULTĂRII PUBLICULUI
DOCUMENTAȚIE P.U.D.**

Adresa:

Str. Ing. Dumitru Zosima nr. 69
Construire locuință individuală Sp+P+1E+M

METODE DE INFORMARE UTILIZATE

Art.11 - Raportul informării și consultării publicului, care fundamentează decizia consiliului local de adoptare sau neadoptare a planului de urbanism sau amenajare a teritoriului cuprinde:

a) detalii privind tehnicile și metodele utilizate de solicitant pentru a informa și a consulta publicul:

Panou consultarea populației; Anunț intenție

1. datele și locurile tuturor întâlnirilor la care cetățenii au fost invitați să dezbată propunerea solicitantului
La sediul primăriei

2. conținutul, datele de transmitere prin poștă și numărul trimiterilor poștale, inclusiv scrisori, invitații la întâlniri, buletine informative și alte publicații

Afișare pe site; Panou consultarea populației; Anunț de intenție; Anunț într-un cotidian de largă circulație

Notificări: nr. E/50135/10289/1/09.12.2021; nr. E/50135/10289/2/09.12.2021

Acord notarial proprietar str. George Missail nr. 68 – încheiere de autentificare nr. 323/16.11.2021 – B.I.N. Tănase Ionela-Corina

3. numărul persoanelor care au participat la acest proces
3 (trei)

b) un rezumat al problemelor, observațiilor și rezervelor exprimate de public pe parcursul procesului de informare și consultare, inclusiv

Sesizare vecin str. Ing. Dumitru Zosima nr. 71 – nr. 51401/23.09.2021: regim de înălțime al construcției de la nr. 71, incorect menționată în planul de reglementări; mențiuni referitoare la panoul pentru informarea populației

1. modul în care solicitantul a rezolvat, intenționează să rezolve sau se va ocupa de problemele, observațiile și rezervele exprimate de public

Răspuns sesizare nr. 51401/23.09.2021: problemele sesizate au fost remediate

2. probleme, observații și rezerve pe care inițiatorul planului de urbanism sau amenajare a teritoriului nu poate sau nu e dispus să le rezolve, împreună cu motivația acestui lucru

Nu este cazul

3. orice alte informații considerate necesare pentru a susține preluarea sau nepreluarea propunerilor

Nu este cazul

Sef birou,
Andrei Marin

Întocmit,
Andra Marinescu



MUNICIPIUL BUCUREȘTI
SECTORUL 1
www.primariasector1.ro

*Funcționar responsabil cu aplicarea Legii
nr.52/2003
potrivit Dispoziției Primarului Sector 1*

Nr. M3-18/10.04.2023

RAPORT

încheiat astăzi,

10.04.2023

Ref.: Anunț nr. M3-18/01.03.2023 cu privire la efectuarea procedurii de transparență pentru următorul proiect de hotărâre:

” Proiect de hotărâre privind aprobarea Planului Urbanistic de Detaliu (PUD) str. Ing. Dumitru Zosima nr. 69, sector 1, București”

Anunțul nr. M3-18/01.03.2023 a fost publicat pe site-ul instituției la data de **01.03.2023**.

- la data de **10.03.2023** s-a împlinit termenul potrivit căruia puteau fi trimise în scris propuneri, sugestii, opinii cu valoare de recomandare privind proiectele de acte normative,
- până la data de **10.04.2023** s-a derulat procedura dezbateri.
- termen pentru **modificarea corespunzătoare a textului** proiectului de hotărâre sau a **motivării respingerii** unora dintre propuneri – **nu au fost înregistrate propuneri, sugestii, opinii cu valoare de recomandare.**

În conformitate cu prevederile art.7 alin.(5), alin.(6) și alin. (7) din Legea transparenței decizionale nr.52/2003, cu modificările și completările ulterioare s-a constatat că de la data de **01.03.2023** până la data de **10.03.2023 nu s-au depus** la registratura instituției, **propuneri, sugestii, opinii** cu valoare de recomandare privind proiectul de act normativ mai sus-menționat.

În aplicarea prevederilor art. 7 alin.(8) se recomandă transmiterea spre analiză și avizare a Proiectului de hotărâre nr. M3-18/01.03.2023 ” *Proiect de hotărâre privind aprobarea Planului Urbanistic de Detaliu (PUD) str. Ing. Dumitru Zosima nr. 69, sector 1, București.*”

Drept pentru care s-a încheiat prezentul Raport.

Întocmit,

funcționar responsabil cu aplicarea Legii nr.52/2003
potrivit Dispoziției Primarului Sector 1 nr. 1325/01.04.2022,

Beatrice Florentina MOJA



MUNICIPIUL BUCUREȘTI
SECTORUL 1

www.primariasector1.ro

SERVICIUL REGISTRATURĂ,
RELAȚII CU PUBLICUL

Nr.320/06.04.2023

Către: Doamna Beatrice Florentina Moja funcționar responsabil cu aplicarea Legii nr.52/2003 potrivit Dispoziției Primarului Sector 1 nr.1325/01.04.2022

Având în vedere nota dumneavoastră internă nr.**M3-18/03.04.2023**, referitoare la înregistrarea unor cereri care conțin propuneri, sugestii sau opinii cu valoare de recomandare, cu privire la proiectul de act normativ „**Proiectul de hotărâre privind aprobarea Planului Urbanistic de Detaliu (PUD) strada Ing. Dumitru Zosima nr.69, sector 1, București**”, vă comunicăm că, în perioada 01.03.2023 – 10.03.2023, în urma verificării bazei de date a Registraturii Generale nu a fost identificată nicio cerere.

Precizăm că, există posibilitatea să fie înregistrate cereri, dar care nu au putut fi identificate, deoarece verificarea a fost făcută după cuvintele cheie din denumirea proiectului.

Totodată, facem mențiunea că, există posibilitatea ca aceste cereri să fie repartizate departamentului de specialitate, motiv pentru care, vă rugăm să adresați o solicitare și departamentului respectiv.



Întocmit,
Mihaela Enciu



Nr. M3-18/01.03.2023

ANUNȚ

În conformitate cu prevederile Legii nr. 52/2003 privind transparența decizională în administrația publică locală, republicată, se aduce la cunoștință publică următorul proiect de act normativ:

Proiect de hotărâre privind aprobarea Planului Urbanistic de Detaliu (P.U.D.) str. Ing. Dumitru Zosima nr. 69, sector 1, București

Potrivit art. 7 alin. (2) din Legea nr. 52/2003 privind transparența decizională în administrația publică locală, republicată, *“Anunțul referitor la elaborarea unui proiect de act normativ va fi adus la cunoștința publicului ... cu cel puțin 30 de zile lucrătoare, înainte de supunerea spre avizare de către autoritățile publice...”*

Procedură dezbateri: 30 de zile lucrătoare; termen: **10.04.2023**;

Proiectul de act normativ, mai sus amintit, cu documentația de bază, poate fi consultat:

- pe site-ul Sectorului 1 al Municipiului București;
- la sediul Sectorului 1 al Municipiului București, B-dul Banu Manta nr. 9, sector 1.

Proiectul de act normativ se poate obține în copie, pe bază de cerere depusă la Centrul de Informare, situat la parterul instituției în B-dul Banu Manta nr. 9, sector 1.

În conformitate cu prevederile art. 7 alin. (4) din Legea nr. 52/2003 privind transparența decizională în administrația publică locală, republicată, până la data de **10.03.2023**, se pot trimite în scris propuneri, sugestii, opinii cu valoare de recomandare privind proiectul de act normativ de mai sus.



MUNICIPIUL BUCUREȘTI
SECTORUL 1
www.primariasector1.ro

**DIRECȚIA JURIDICĂ, LEGISLAȚIE,
CONTENCIOS ADMINISTRATIV**
*Serviciul Legislație și Avizare
Contracte*

Propunerile, sugestiile sau opiniile cu valoare de recomandare se vor transmite:

- pe adresa registratura@primarias1.ro;
- prin poștă, pe adresa Sectorului 1 al Municipiului București, B-dul Banu Manta nr. 9, sector 1, București.
- depuse la Registratura Generală a Sectorului 1.

Materialele transmise vor purta mențiunea:

„Proiect de hotărâre privind aprobarea Planului Urbanistic de Detaliu (P.U.D.) str. Ing. Dumitru Zosima nr. 69, sector 1, București”

Menționăm că anunțul a fost postat în Monitorul Oficial Local la data de 07.02.2023.

SECRETARUL GENERAL AL SECTORULUI 1,

Lavinia IC SCU

Șef Serviciu,

Beatrice-Florentina MOJA



Nr. M3-18/01.03.2023

ANUNȚ

În conformitate cu prevederile Legii nr. 52/2003 privind transparența decizională în administrația publică locală, republicată, se aduce la cunoștință publică următorul proiect de act normativ:

Proiect de hotărâre privind aprobarea Planului Urbanistic de Detaliu (P.U.D.) str. Ing. Dumitru Zosima nr. 69, sector 1, București

Potrivit art. 7 alin. (2) din Legea nr. 52/2003 privind transparența decizională în administrația publică locală, republicată, *“Anunțul referitor la elaborarea unui proiect de act normativ va fi adus la cunoștința publicului ... cu cel puțin 30 de zile lucrătoare, înainte de supunerea spre avizare de către autoritățile publice...”*

Procedură dezbateri: 30 de zile lucrătoare; termen: **10.04.2023**;

Proiectul de act normativ, mai sus amintit, cu documentația de bază, poate fi consultat:

- pe site-ul Sectorului 1 al Municipiului București;
- la sediul Sectorului 1 al Municipiului București, B-dul Banu Manta nr. 9, sector 1.

Proiectul de act normativ se poate obține în copie, pe bază de cerere depusă la Centrul de Informare, situat la parterul instituției în B-dul Banu Manta nr. 9, sector 1.

În conformitate cu prevederile art. 7 alin. (4) din Legea nr. 52/2003 privind transparența decizională în administrația publică locală, republicată, până la data de **10.03.2023**, se pot trimite în scris propuneri, sugestii, opinii cu valoare de recomandare privind proiectul de act normativ de mai sus.



MUNICIPIUL BUCUREȘTI
SECTORUL 1
www.primariasector1.ro

**DIRECȚIA JURIDICĂ, LEGISLAȚIE,
CONTENCIOS ADMINISTRATIV**
*Serviciul Legislație și Avizare
Contracte*

Propunerile, sugestiile sau opiniile cu valoare de recomandare se vor transmite:

- pe adresa registratura@primarias1.ro;
- prin poștă, pe adresa Sectorului 1 al Municipiului București, B-dul Banu Manta nr. 9, sector 1, București.
- depuse la Registratura Generală a Sectorului 1.

Materialele transmise vor purta mențiunea:

„Proiect de hotărâre privind aprobarea Planului Urbanistic de Detaliu (P.U.D.) str. Ing. Dumitru Zosima nr. 69, sector 1, București”

Menționăm că anunțul a fost postat în Monitorul Oficial Local la data de 07.02.2023.

SECRETARUL GENERAL AL SECTORULUI 1,

Lavinia IOBESCU

Șef Serviciu,

Beatrice-Florentina MOJA



Nr. M3-18/07.02.2023

ANUNȚ

În conformitate cu prevederile Legii nr. 52/2003 privind transparența decizională în administrația publică locală, republicată, se aduce la cunoștință publică următorul proiect de act normativ:

Proiect de hotărâre privind aprobarea Planului Urbanistic de Detaliu (P.U.D.) str. Ing. Dumitru Zosima nr. 69, sector 1, București

Potrivit art. 7 alin. (2) din Legea nr. 52/2003 privind transparența decizională în administrația publică locală, republicată, *“Anunțul referitor la elaborarea unui proiect de act normativ va fi adus la cunoștința publicului ... cu cel puțin 30 de zile lucrătoare, înainte de supunerea spre avizare de către autoritățile publice...”*

Procedură dezbateri: 30 de zile lucrătoare; termen: **20.03.2023**;

Proiectul de act normativ, mai sus amintit, cu documentația de bază, poate fi consultat:

- pe site-ul Sectorului 1 al Municipiului București;
- la sediul Sectorului 1 al Municipiului București, B-dul Banu Manta nr. 9, sector 1.

Proiectul de act normativ se poate obține în copie, pe bază de cerere depusă la Centrul de Informare, situat la parterul instituției în B-dul Banu Manta nr. 9, sector 1.

În conformitate cu prevederile art. 7 alin. (4) din Legea nr. 52/2003 privind transparența decizională în administrația publică locală, republicată, până la data de **17.02.2023**, se pot trimite în scris propuneri, sugestii, opinii cu valoare de recomandare privind proiectul de act normativ de mai sus.



MUNICIPIUL BUCUREȘTI
SECTORUL 1
www.primariasector1.ro

**DIRECȚIA JURIDICĂ, LEGISLAȚIE,
CONTENCIOS ADMINISTRATIV**
Serviciul Legislație și Avizare
Contracte

Propunerile, sugestiile sau opiniile cu valoare de recomandare se vor transmite:

- pe adresa registratura@primarias1.ro;
- prin poștă, pe adresa Sectorului 1 al Municipiului București, B-dul Banu Manta nr. 9, sector 1, București.
- depuse la Registratura Generală a Sectorului 1.


Materialele transmise vor purta mențiunea:

**„Proiect de hotărâre privind aprobarea Planului Urbanistic de Detaliu
(P.U.D.) str. Ing. Dumitru Zosima nr. 69, sector 1, București”**

SECRETARUL GENERAL AL SECTORULUI 1,

Lavinia

NESCU

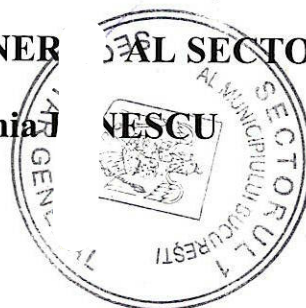

Șef Serviciu,

Beatrice-Florentina MOJA



Nr. M3-18/07.02.2023

ANUNȚ

În conformitate cu prevederile Legii nr. 52/2003 privind transparența decizională în administrația publică locală, republicată, se aduce la cunoștință publică următorul proiect de act normativ:

Proiect de hotărâre privind aprobarea Planului Urbanistic de Detaliu (P.U.D.) str. Ing. Dumitru Zosima nr. 69, sector 1, București

Potrivit art. 7 alin. (2) din Legea nr. 52/2003 privind transparența decizională în administrația publică locală, republicată, *“Anunțul referitor la elaborarea unui proiect de act normativ va fi adus la cunoștința publicului ... cu cel puțin 30 de zile lucrătoare, înainte de supunerea spre avizare de către autoritățile publice...”*

Procedură dezbateri: 30 de zile lucrătoare; termen: **20.03.2023**;

Proiectul de act normativ, mai sus amintit, cu documentația de bază, poate fi consultat:

- pe site-ul Sectorului 1 al Municipiului București;
- la sediul Sectorului 1 al Municipiului București, B-dul Banu Manta nr. 9, sector 1.

Proiectul de act normativ se poate obține în copie, pe bază de cerere depusă la Centrul de Informare, situat la parterul instituției în B-dul Banu Manta nr. 9, sector 1.

În conformitate cu prevederile art. 7 alin. (4) din Legea nr. 52/2003 privind transparența decizională în administrația publică locală, republicată, până la data de **17.02.2023**, se pot trimite în scris propuneri, sugestii, opinii cu valoare de recomandare privind proiectul de act normativ de mai sus.



MUNICIPIUL BUCUREȘTI
SECTORUL 1
www.primariasector1.ro

**DIRECȚIA JURIDICĂ, LEGISLAȚIE,
CONTENCIOS ADMINISTRATIV**
Serviciul Legislație și Avizare
Contracte

Propunerile, sugestiile sau opiniile cu valoare de recomandare se vor transmite:

- pe adresa registratura@primarias1.ro;
- prin poștă, pe adresa Sectorului 1 al Municipiului București, B-dul Banu Manta nr. 9, sector 1, București.
- depuse la Registratura Generală a Sectorului 1.

Materialele transmise vor purta mențiunea:

„Proiect de hotărâre privind aprobarea Planului Urbanistic de Detaliu (P.U.D.) str. Ing. Dumitru Zosima nr. 69, sector 1, București”

SECRETARUL GENERAL AL SECTORULUI 1,
Lavinia ICSU



Șef Serviciu,

Beatrice-Florentina MOJA

SECTORUL AL MUNICIPIULUI BUCUREȘTI

ARHITECT ȘEF

Biroul Reglementări urbanistice și Arhivă

PROIECT DE HOTĂRÂRE

privind aprobarea Planului Urbanistic de Detaliu (P.U.D.)

Str. Ing. Dumitru Zosima nr. 69, sector 1, București

- Act administrativ cu caracter normativ ☐
- Act administrativ cu caracter individual ☒

Nume și prenume, nr. telefon persoană responsabilă cu întocmirea Proiectului de hotărâre: Andra Marinescu, 021.319.10.13, interior 157.

Nume și prenume, nr. telefon persoană desemnată pentru susținerea proiectului de hotărâre în ședințele comisiilor de specialitate și în ședința Consiliului Local al Sectorului 1: Andra Marinescu, Andrei Marin, 021.319.10.13, interior 157.

În situația în care anexele proiectului de hotărâre (ex. Studii de fezabilitate, planuri, indicatori tehnico-economici, etc.) sunt voluminoase se vor depune atât fizic cât și în format electronic, scanate sau arhivate pe memory stick. Proiectul de hotărâre conține arhive voluminoase?

DA

NU