


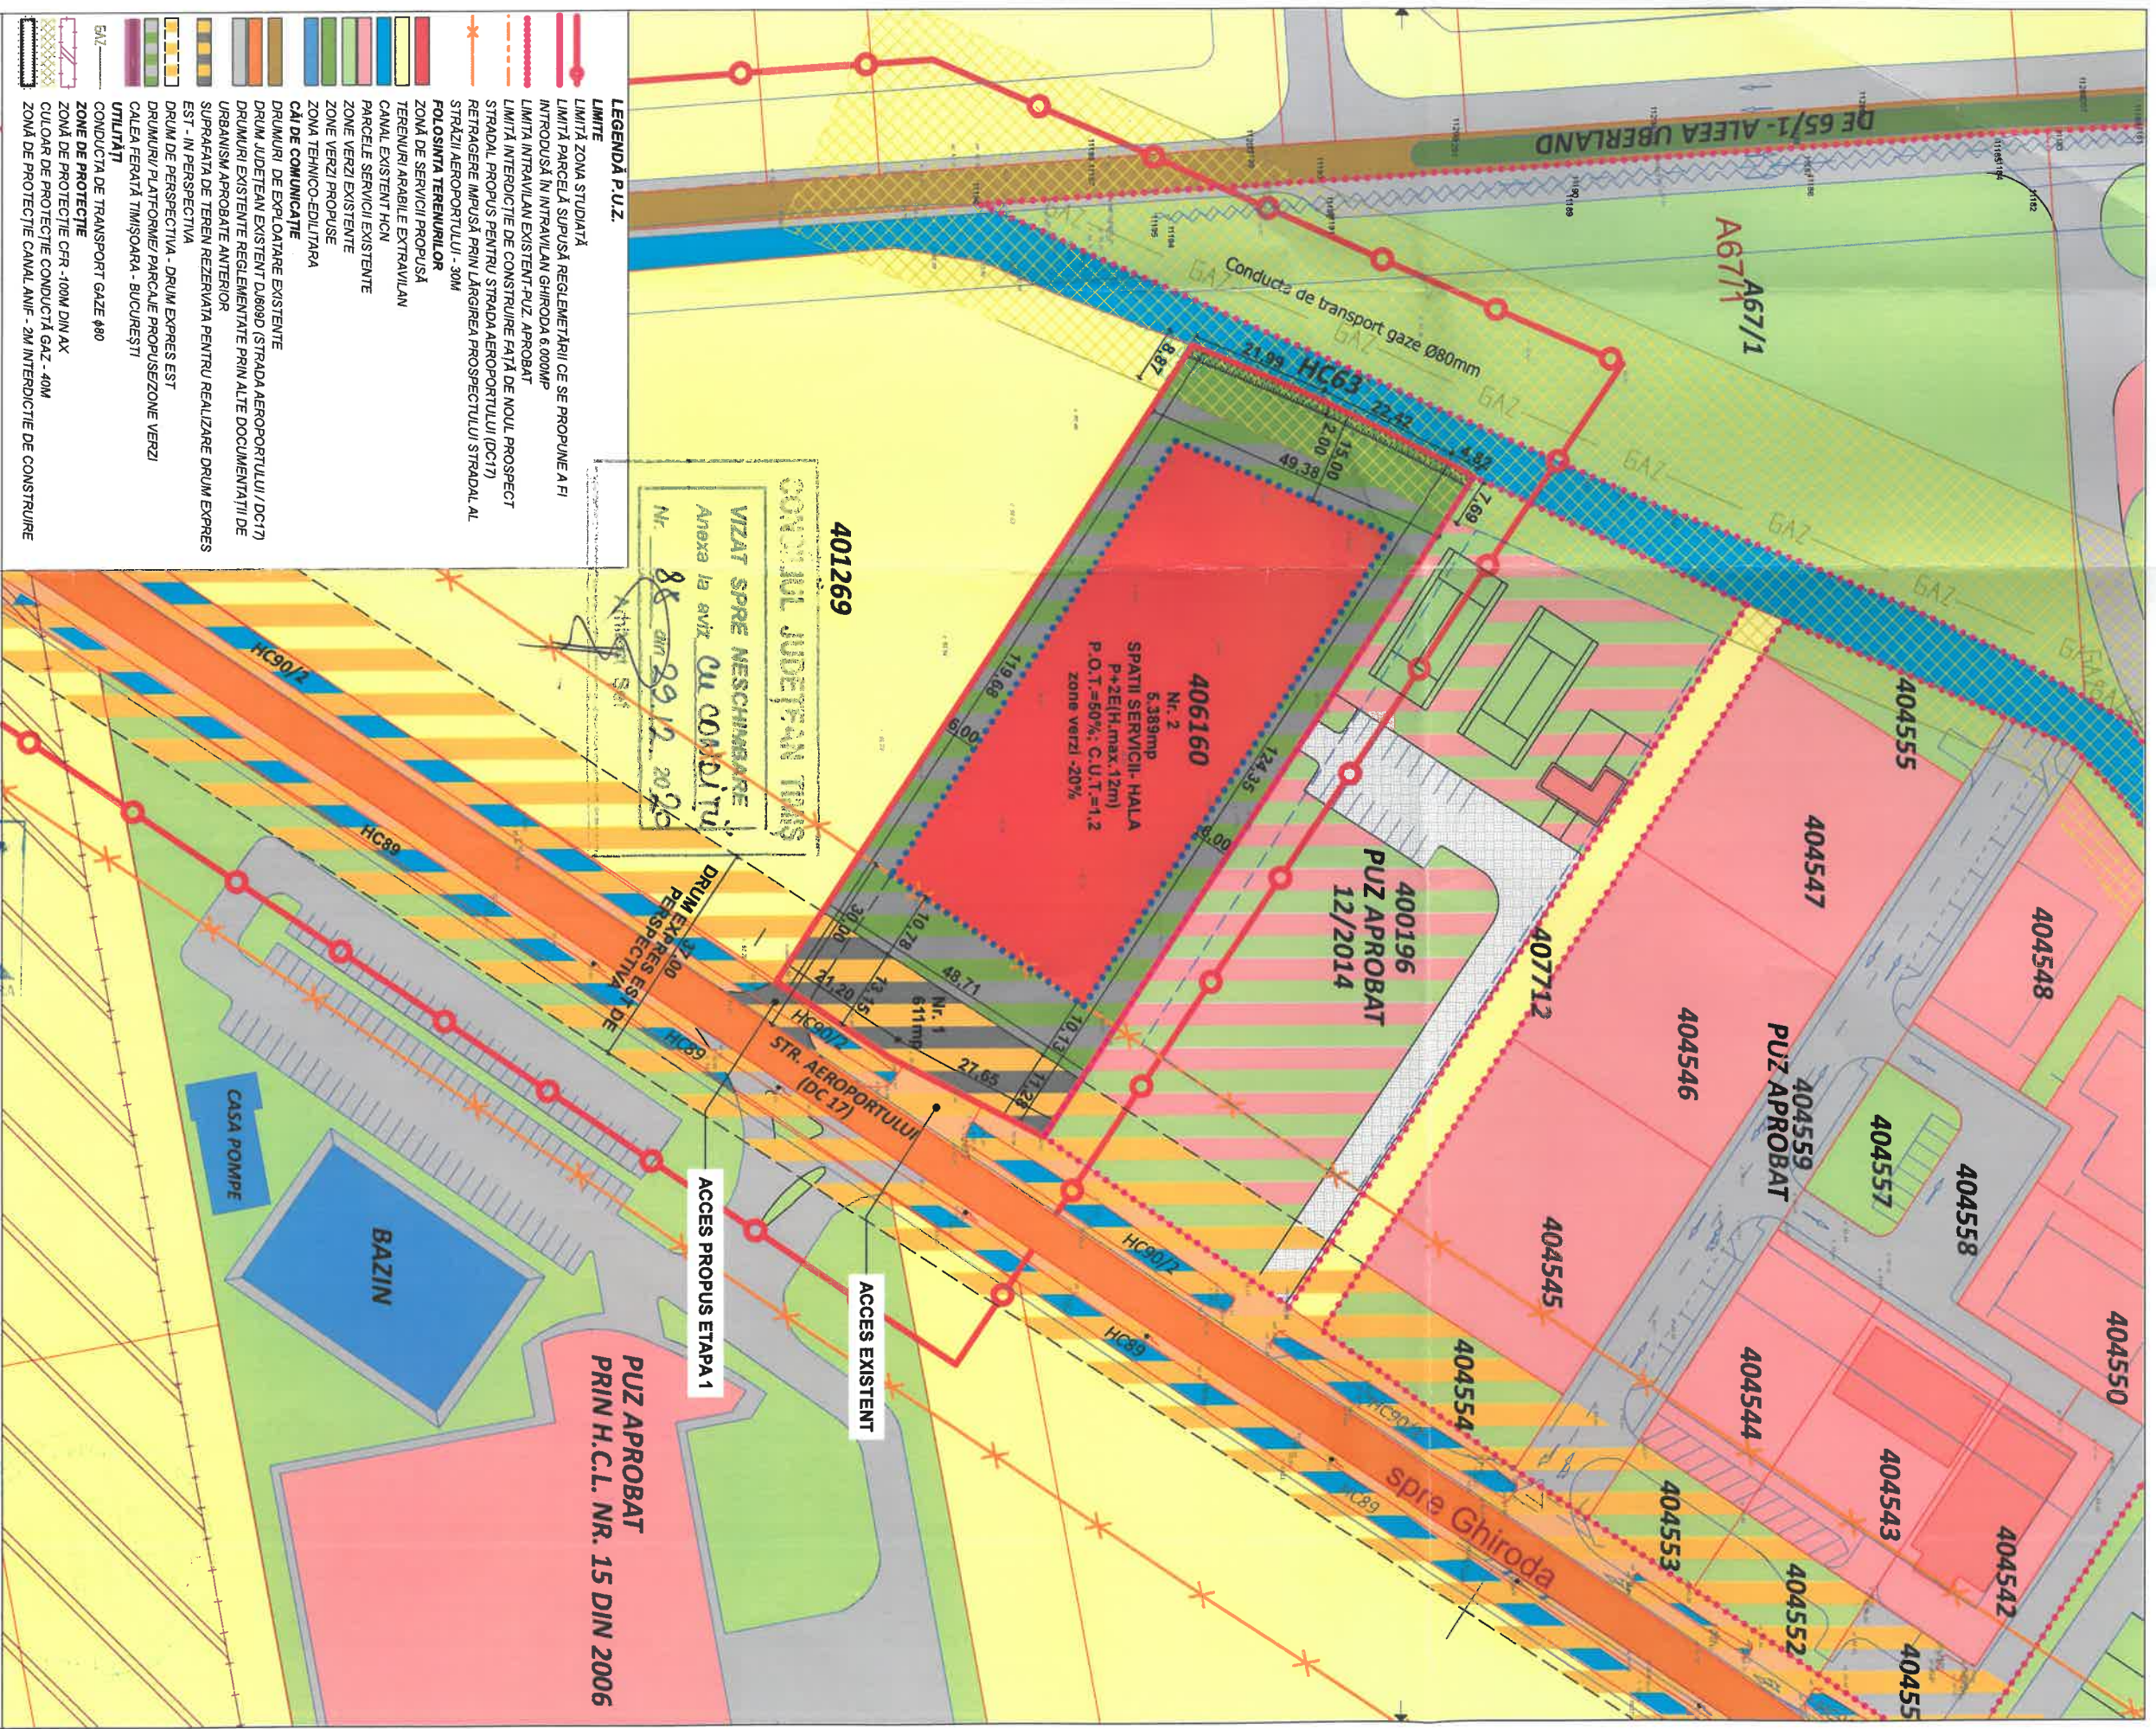

INDICI DE FOLOSIRE A TERENULUI					
POT maxim		50 %			
CUT maxim		1,20			
REGIM MAXIM DE ÎNĂLȚIME					
P + 2E (Hmax. 12 m)					
Bilant teritorial pe întreaga parceala- 6.000mp					
SUPRAFAȚĂ TEREN	Propunere				
	m ²	%			
SPAȚII SERVICII, HALĂ	3.000	50,00			
DRUMURI DE ÎNCÎNZĂ, ACCESE,PARCĂRI	1.189	19,82			
SPAȚII VERZI	1.200	20,00			
DRUMURI CE SE VOR CEDA-pt realizarea în perspectiva Drum expres est	611	10,18			
SUPRAFAȚĂ TOTALĂ TEREN	6.000	100,00			
- BIROU INDIVIDUAL DE ARHITECTURA - DUMITRELE ELENA EMILIA					
C.I.F. : 33026694, Dumbrăvia, str. Al.Macedon, nr.5, ap. 1, tel.0740074979 bia.emiliedumitrele@gmail.com					
EXPERT VERIFICATOR /	NUME	SEMNAȚURA	CERINȚA	REFERAT / EXPERTIZĂ NR. / DATA	
			EXTRAVILAN GHIRODA, CF.406160; S.TEREN-6.000mp SC DANY-TRANS SRL, CUI2796855 REGLEMENTĂRI URBANISTICE SC.1:1000		
			Beneficiar: SC DANY TRANS SRL Adresa extravilan Ghiroda, jud.Timis amplasament C.F.406160, S.TEREN=6.000MP		Proiect nr. 02/2019
SPECIFICAȚIE			Titlul proiectului		
ȘEF PROIECT	art. DUMITRELE Elena-Emilia	SEMNAȚURA	Scaza:	Faza	
PROIECTAT	art. DUMITRELE Elena-Emilia		1:1000	P.U.Z.	
DESENAT	art. DUMITRELE Elena-Emilia		Data: FEB. 2020	Planșa nr. 02	
			Reglementări Urbanistice		