


RELEVU - PUNCT DE VACCINARE

Municipiul Marghita, str. Calea Republicii, nr. 67

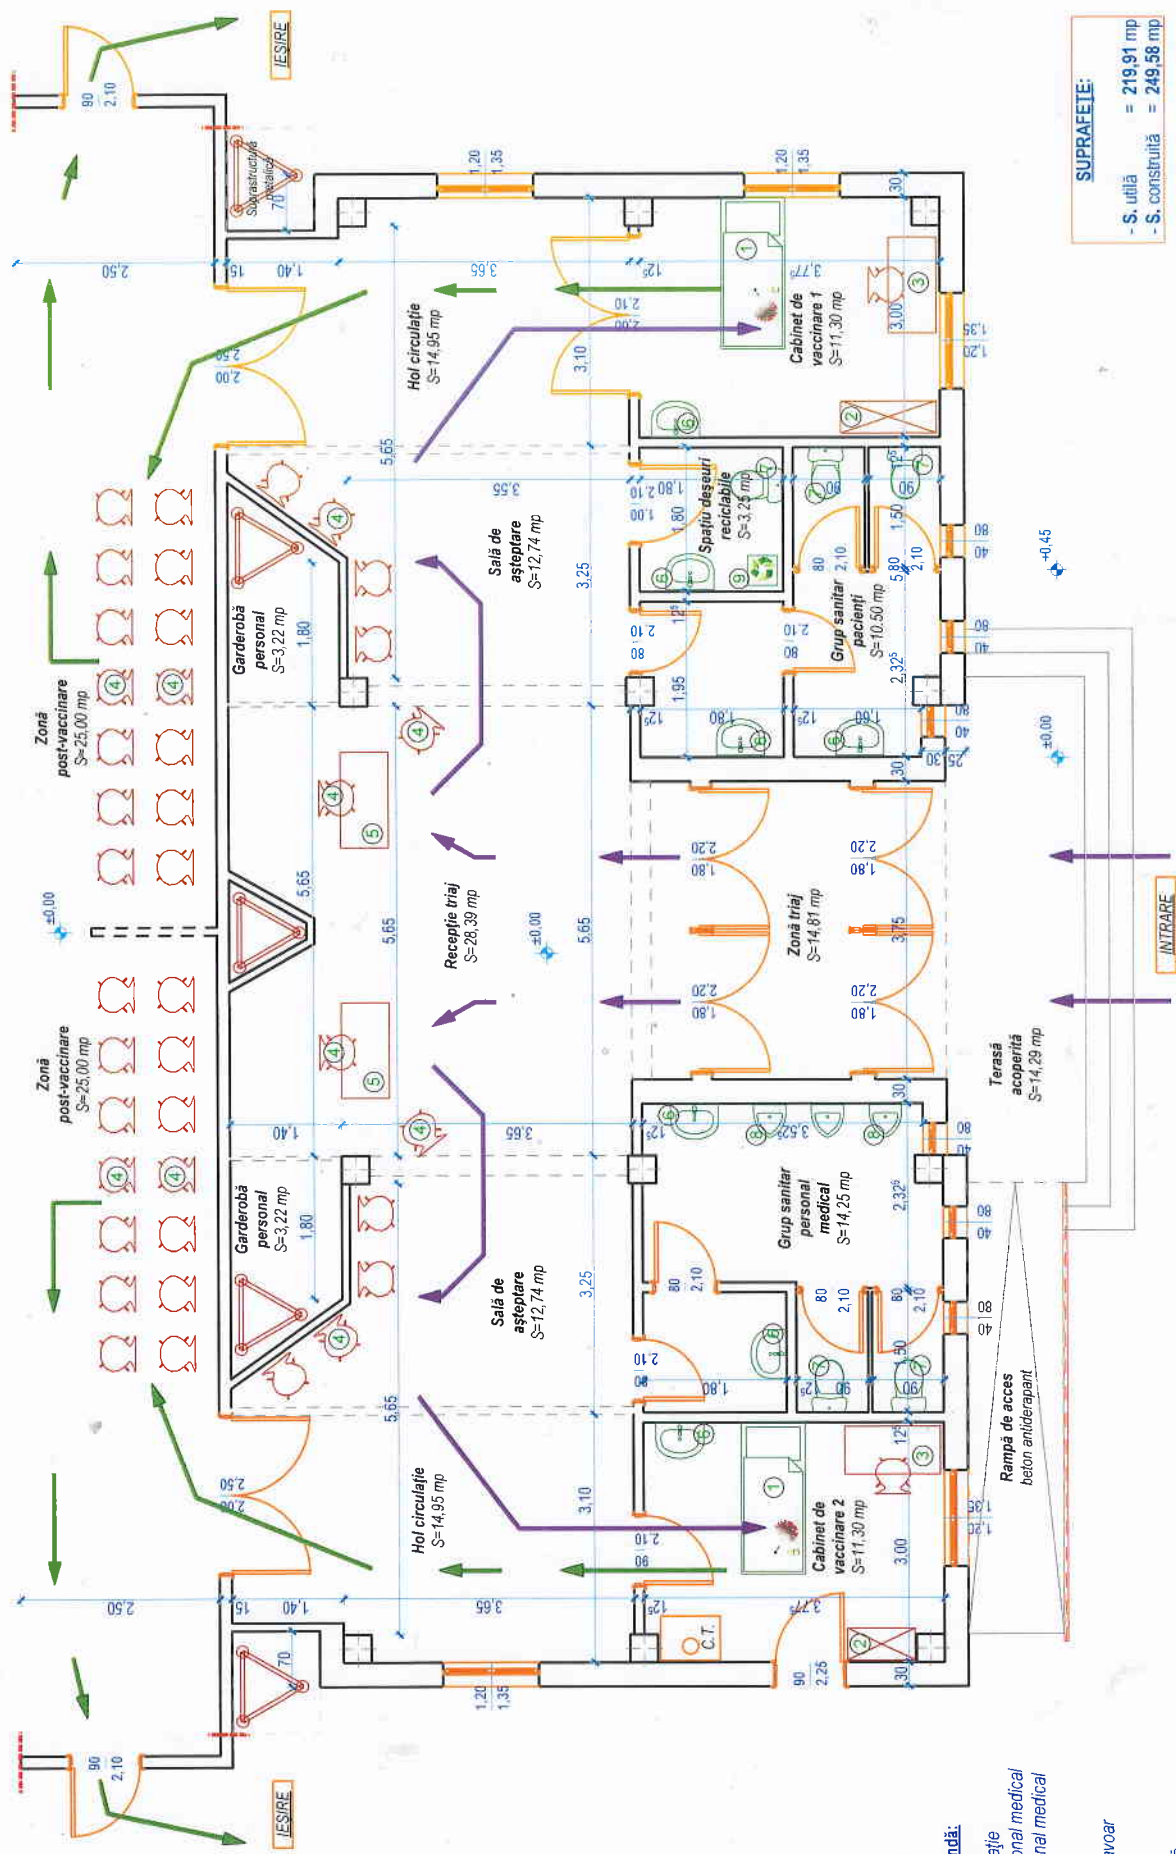

SUPRAFETE:
 - S. utilă = 219,91 mp
 - S. construită = 249,58 mp

Observații/Legendă:

1. Pat consultație
2. Dulap personal medical
3. Birou personal medical
4. Scaune
5. Masă
6. Chiuveță /lavoar
7. Vas WC
8. Pîșoar
9. Euro-pubelă

- ➡ Traseu înainte de vaccinare
- ➡ Traseu post - vaccinare

Intocmit	Numere	SCARA	Relevu - PUNCT DE VACCINARE
Verificat		1:50	
		Data	
		Ianuarie / 2021	

Municipiul Marghita, str. Calea Republicii, nr. 67