S.C. STRUCT QUALITY AND BUILDING S.R.L.
Punct de lucru: Soseaua Stefanesti, nr. 66A, localitatea Afumati, judetul Ilfov, Romania
E-mail: office@sqb.ro ; www.sqb.ro

CERTIFIED
ISO 9001 certificat nr. 100911283
ISO 14001 certificat nr. 100911284
ISO 18001 certificat nr. 100911292

BENEFICIAR:
COMUNA VALEA ARGOVEI

FAZA: PROIECT TEHNIC DE EXECUTIE+DETALII DE EXECUTIE

MODERNIZARE TEREN DE FOTBAL IN COMUNA VALEA ARGOVEI, JUDEȚUL CALARASI



Proiect Finanțat prin ASOCIATIA GAL VALEA MOSTISTEI
AXA M8 – „Dezvoltare locala la scara mica"

Proiect nr. SQB 072/ 12.2018 Contract: 406/14.12.2018
Decembrie 2018

SAVU I. PETRE ROMANIA M.L.P.A. NR. 707 A1, A2, A3, INGINER VERIFICATOR PROIECTE

Borderou semnături

Numele	Funcția	Semnătura
Varzaru Alina	Arhitect sef	
Tudoroiu Ionuț	Inginer drum	
Șerban Diana	Inginer devize	
Orac Laura Georgiana	Arhitect	
Enache Marius	Arhitect	
Calciu Miruna	Arhitect	
Vasile Alexandru Dan	Inginer Instalații sanitare si termice	
Nistor Andrei	Inginer Instalații electrice	
Iosif Cristiana Florentina	Inginer Construcții civile, Industriale si agricole	
Barbu Ana Carmen	Inginer Construcții civile, Industriale si agricole	
Crăciun Ioana	Desenator construcții	
Laza Dragoș	Desenator arhitectura	
Andrei Mihăilescu	Autorizat SSM	

NEGOESCU T. GABRIEL ROMÂNIA ARHITECT NR. 07 BI, CC, D, E, F VERIFICATOR PROIECTE

SAVU I. PETRE ROMANIA MLPAT NR. 07 A1, A2, A3, INGINER VERIFICATOR PROIECTE

HIGH CONSTRUCTION

FAZA: PROIECT TEHNIC DE EXECUTIE+DETALII DE EXECUTIE

BORDEROU VOLUME

A. PĂRȚI SCRISE

SECȚIUNEA I: Memoriu tehnic general

Graficul general de realizare a investiției publice

SECȚIUNEA II: Memorii tehnice pe specialități

1. **Memoriu tehnic Arhitectura**
2. **Memoriu tehnic Structura**
3. **Memoriu tehnic Instalatii electrice**
4. **Memoriu tehnic Instalatii sanitare**

Programul de control al calitatii lucrarilor pe santier si faze determinante (arhitectura, structura, electrice, sanitare)

Urmarirea comportarii in timpul exploatarii

Plan de securitate si sanatate SSM

SECȚIUNEA III: Breviare de calcul

1. **Breviar calcul Instalatii electrice**
2. **Breviar calcul Instalatii sanitare**

SECȚIUNEA IV: Caiete de sarcini

1. **Caiete de sarcini Structura**
2. **Caiete de sarcini Instalatii electrice**
3. **Caiete de sarcini Instalatii sanitare**

SECȚIUNEA V: Liste cu cantități de lucrări licitatie F1-F6

SAVU I. PETRE ROMANIA MLPAT NR. 707 A1, A2, A3, INGINER VERIFICATOR PROIECTE

B. DTOE Documentatie de organizare a executiei


C. PĂRȚI DESENATE

Liste cu cantități de lucrări confidentiale F1-F6 – 1 exemplar

NEGOESCU T. GABRIEL ROMÂNIA MTCT NR. 07107 B1, Cc, D, E, F ARHITECT VERIFICATOR PROIECTE

SOCIETATEA COMERCIALA STRUCT QUALITY AND BUILDING ROMANIA

PLAN DE INCADRARE IN ZONA
UAT VALEA ARGOVEI
Scara 1:2000
Nr. Cadastral 22978

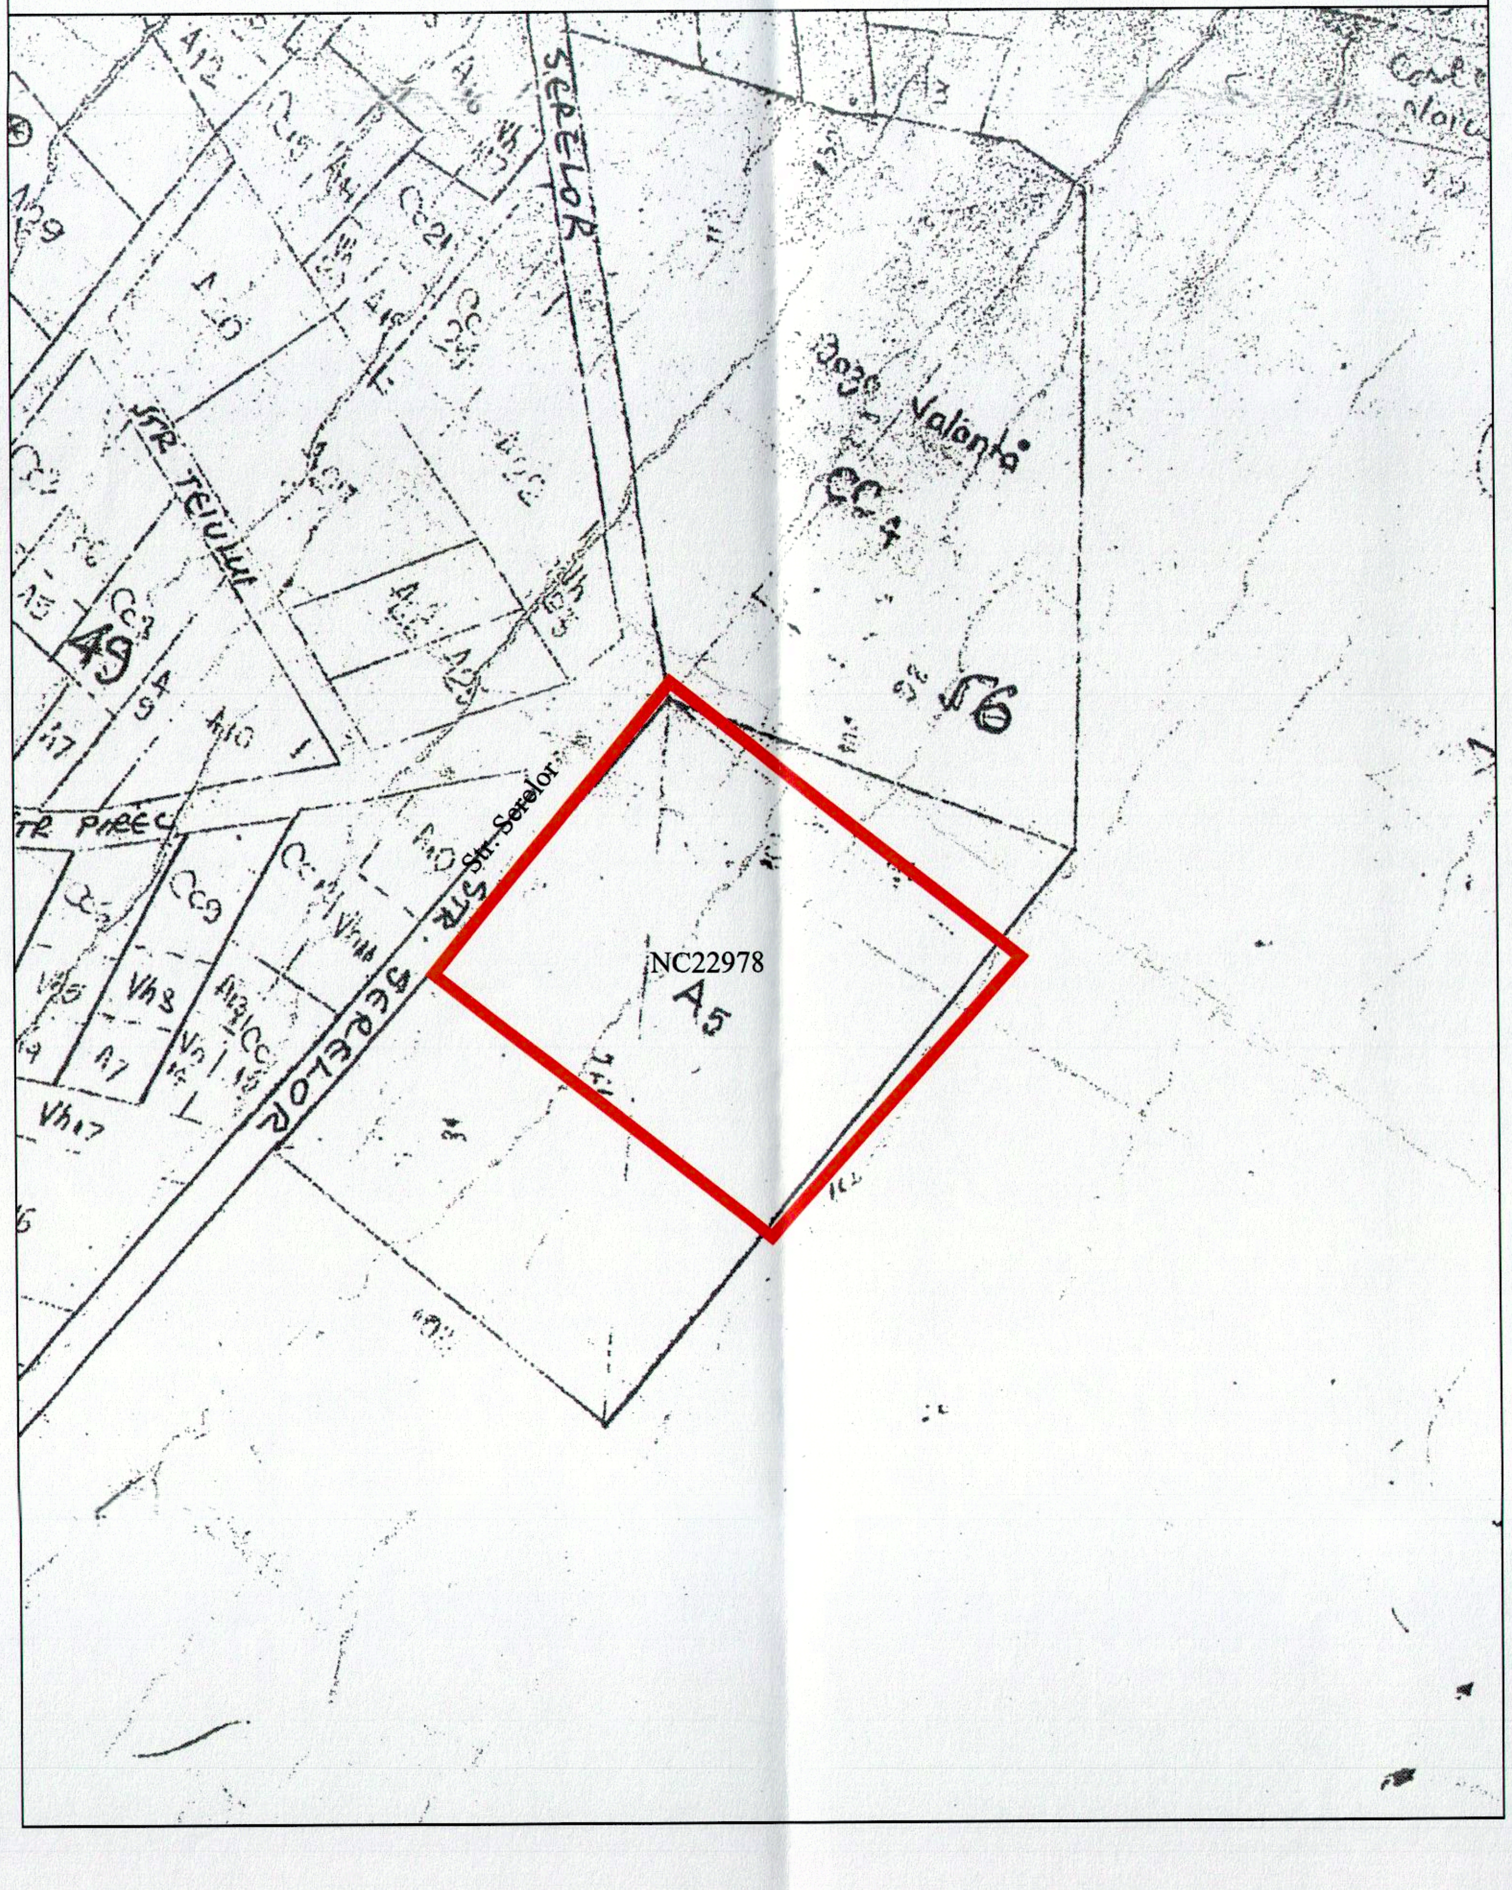

Imobil situat pe strada Serelor, sat Valea Argovei, comuna Valea Argovei

NC 22978

S teren (din acte)=10 000mp
S teren (masurata)=10 120mp

LEGENDA

Limita de proprietate

Verificator/ Expert	Nume	Semnatura	Cerinta	Referat / Expertiza / Nr. / Data

SQB	*PROIECTANT GENERAL:* **STRUCT QUALITY AND BUILDING S.R.L.** email: office@sqb.ro www.sqb.ro CUI RO36346871		*BENEFICIAR:* **COMUNA VALEA ARGOVEI** Judetul Calarasi		**PROIECT NR** **SQB 072/ 12.2018**
SPECIFICATIE	**NUME**	**SEMNATURA**	**SCARA**	**TITLU PROIECT**	**FAZA**
SEF PROIECT	Arh. Alina Varzaru		1:2000	**MODERNIZARE TEREN DE FOTBAL IN COMUNA VALEA ARGOVEI, JUDETUL CALARASI**	**PT+DE**
PROIECTAT / DESENAT	Arh. Laura Orac Arh. Marius Enache		**DATA** 12.2018	**TITLU PLANSA** PLAN DE INCADRARE IN ZONA	**SPECIALITATE** ARHITECTURA / **PLANSA NR** A01
DESENAT	Desenator teh. Dragos Laza				


ORDINUL ARHITECTILOR DIN ROMANIA 7065 Aurelia Alina VARZARU Arhitect cu drept de semnatura

NEGOESCU T. GABRIEL * ROMANIA * NR.07107 * VERIFICATOR PROIECTE

SOCIETATEA COMERCIALA STRUCT QUALITY AND BUILDING S.R.L.

Este interzisa copierea, multiplicarea si imprumutarea documentatiei fara aprobarea scrisa a **STRUCT QUALITY AND BUILDING S.R.L.**

PLAN DE SITUATIE
SCARA 1:500

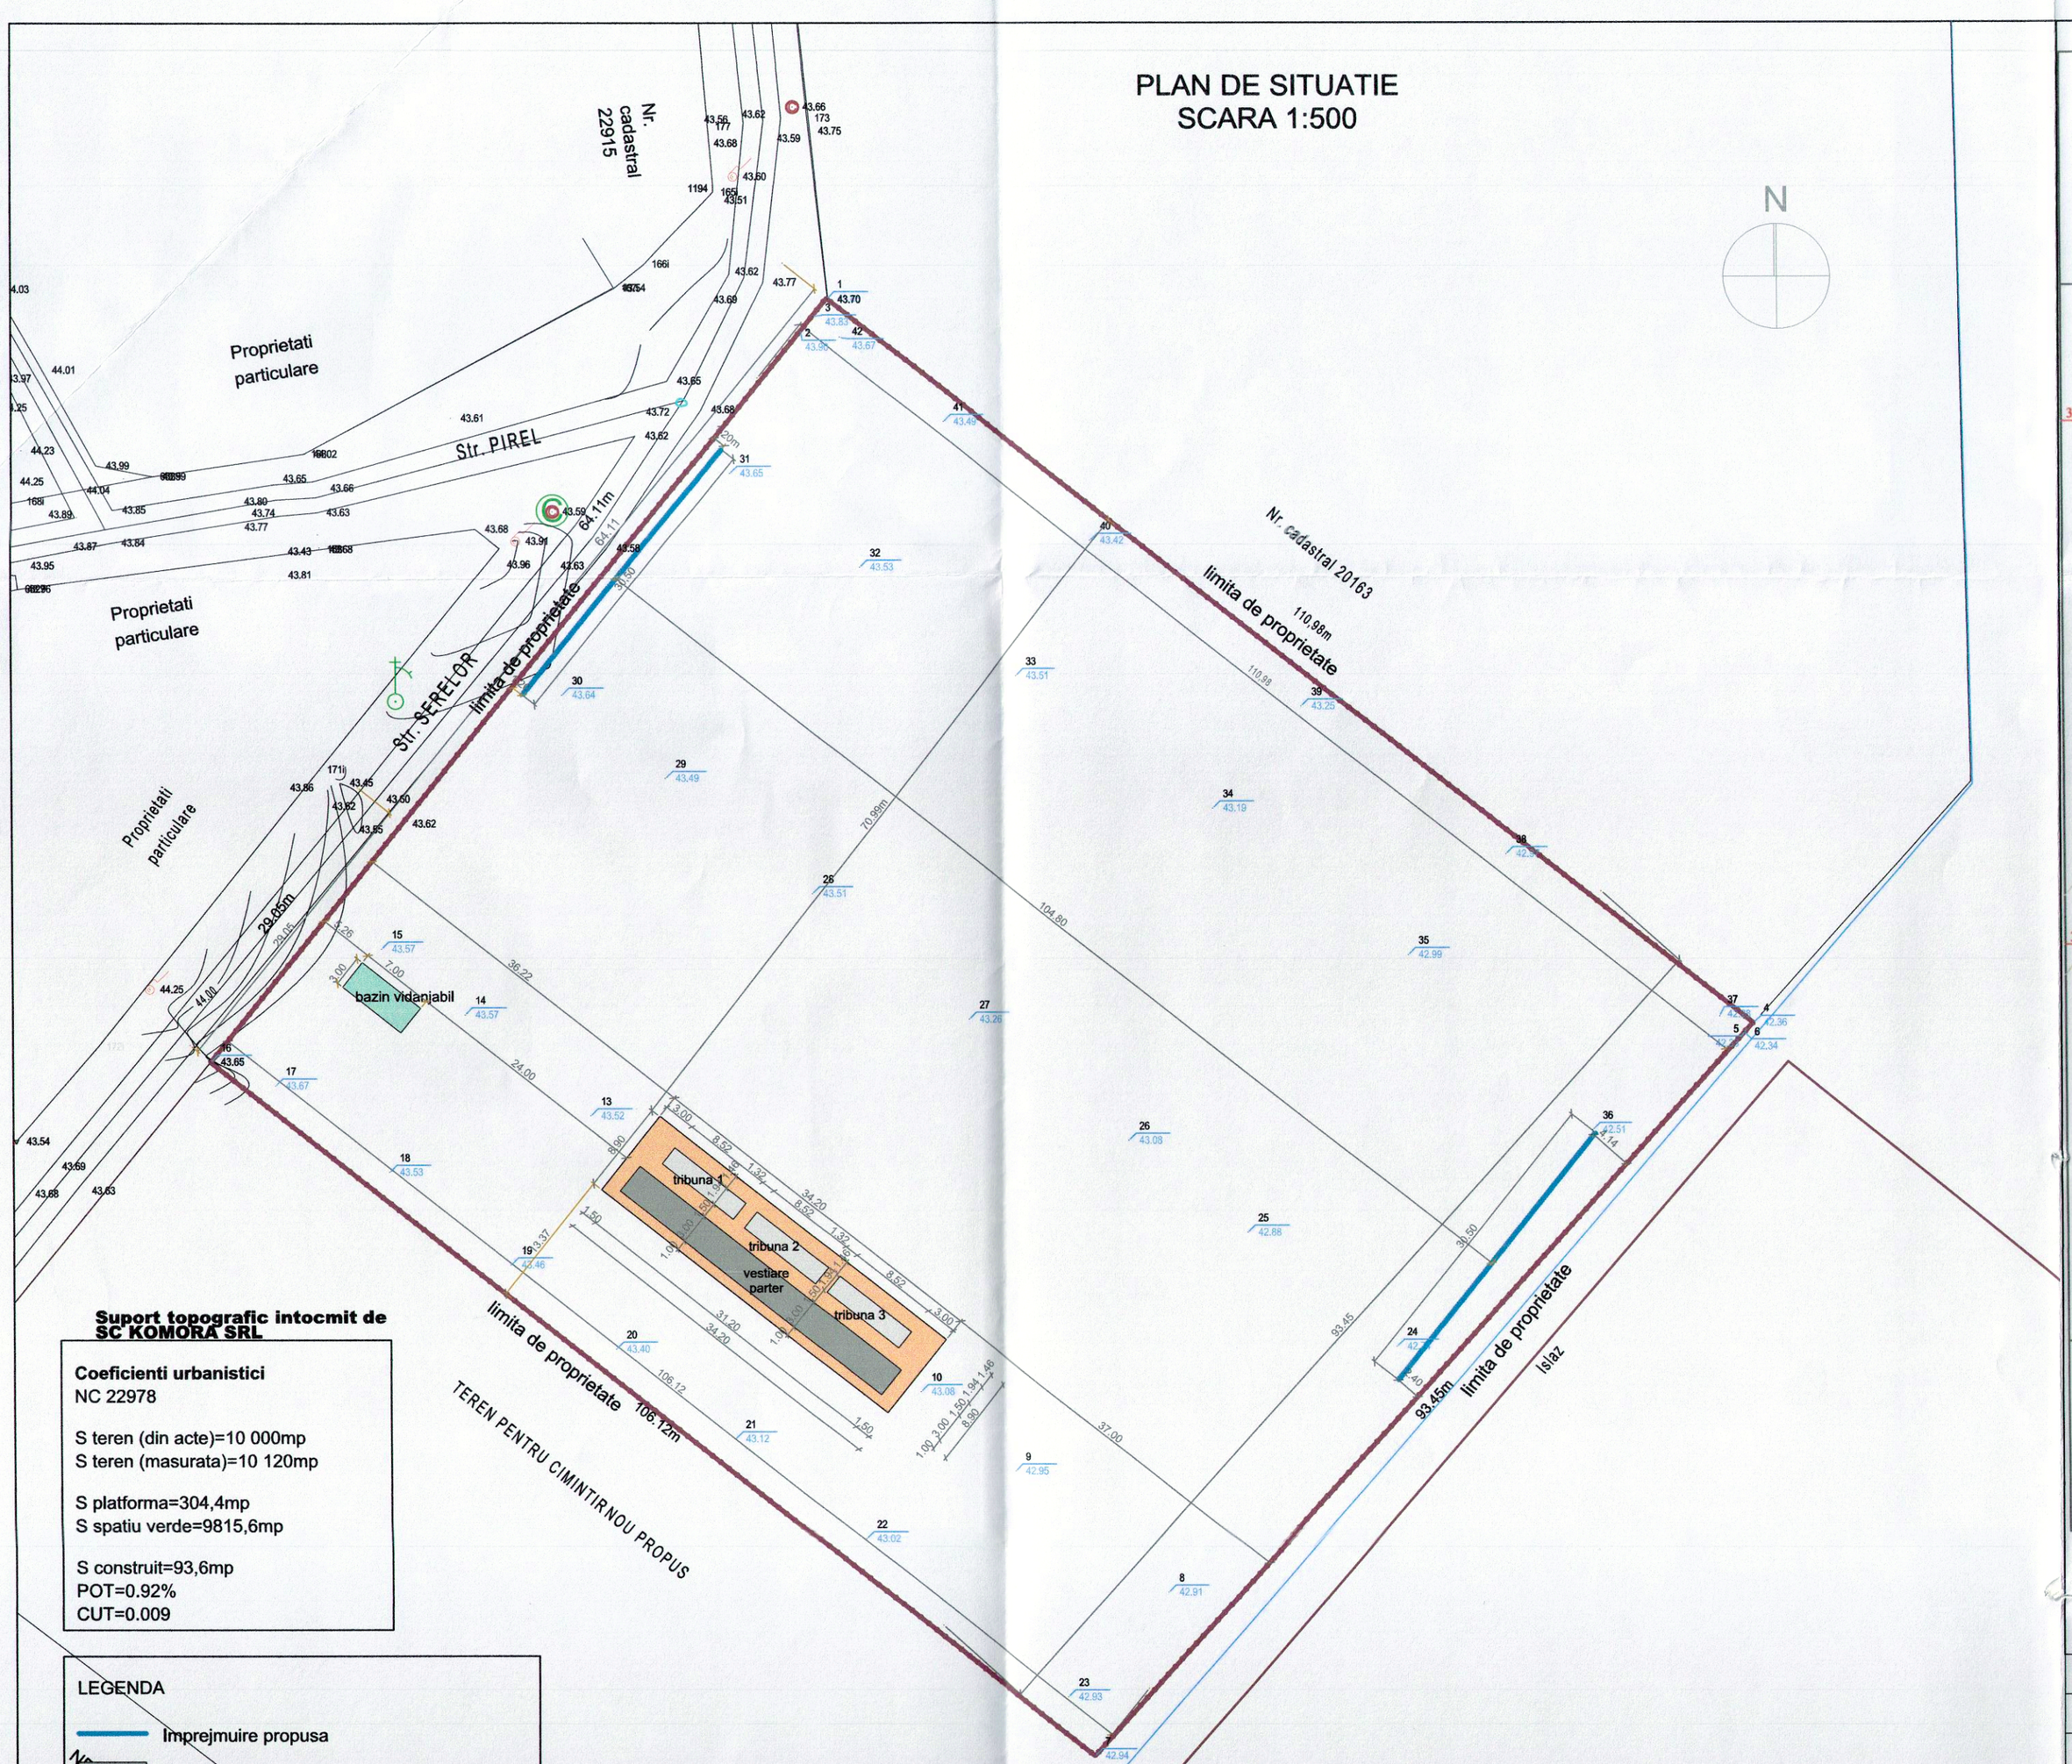

Suport topografic intocmit de SC KOMORA SRL

Coeficienti urbanistici
NC 22978

S teren (din acte)=10 000mp
S teren (masurata)=10 120mp

S platforma=304,4mp
S spatiu verde=9815,6mp

S construit=93,6mp
POT=0.92%
CUT=0.009

LEGENDA

- Imprejmuire propusa
- Container vestiar
- Tribuna
- Bazin vidanjabil
- Placa suport
- Limita de proprietate

LEGENDA ORGANIZARE SANTIER


- Imprejmuire organizare santier
1. baraca paznic 1,50x1,50m
2. toaleta ecologica
3. magazie depozitare 2,00x3,00m
4. baraca santier 2,00x4,00m
5. platforma organizare santier 16,00mp
6. platforma gunoi
7. punct apa
8. rampa spalare auto

Plan topografic al imobilului
(intravilan)
Scara 1:1000

Judetul Calarasi
Unitatea administrativ teritoriala: Valea Argovei
Adresa imobil:intravilanul satului Valea Argovei, com Valea Argovei, Str. Serelor, jud. Calarasi

Numele si prenumele proprietarului imobilului :
COMUNA VALEA ARGOVEI
Sediul: Com. Valea Argovei, Sat Valea Argovei, jud. Calarasi.

NC 22978

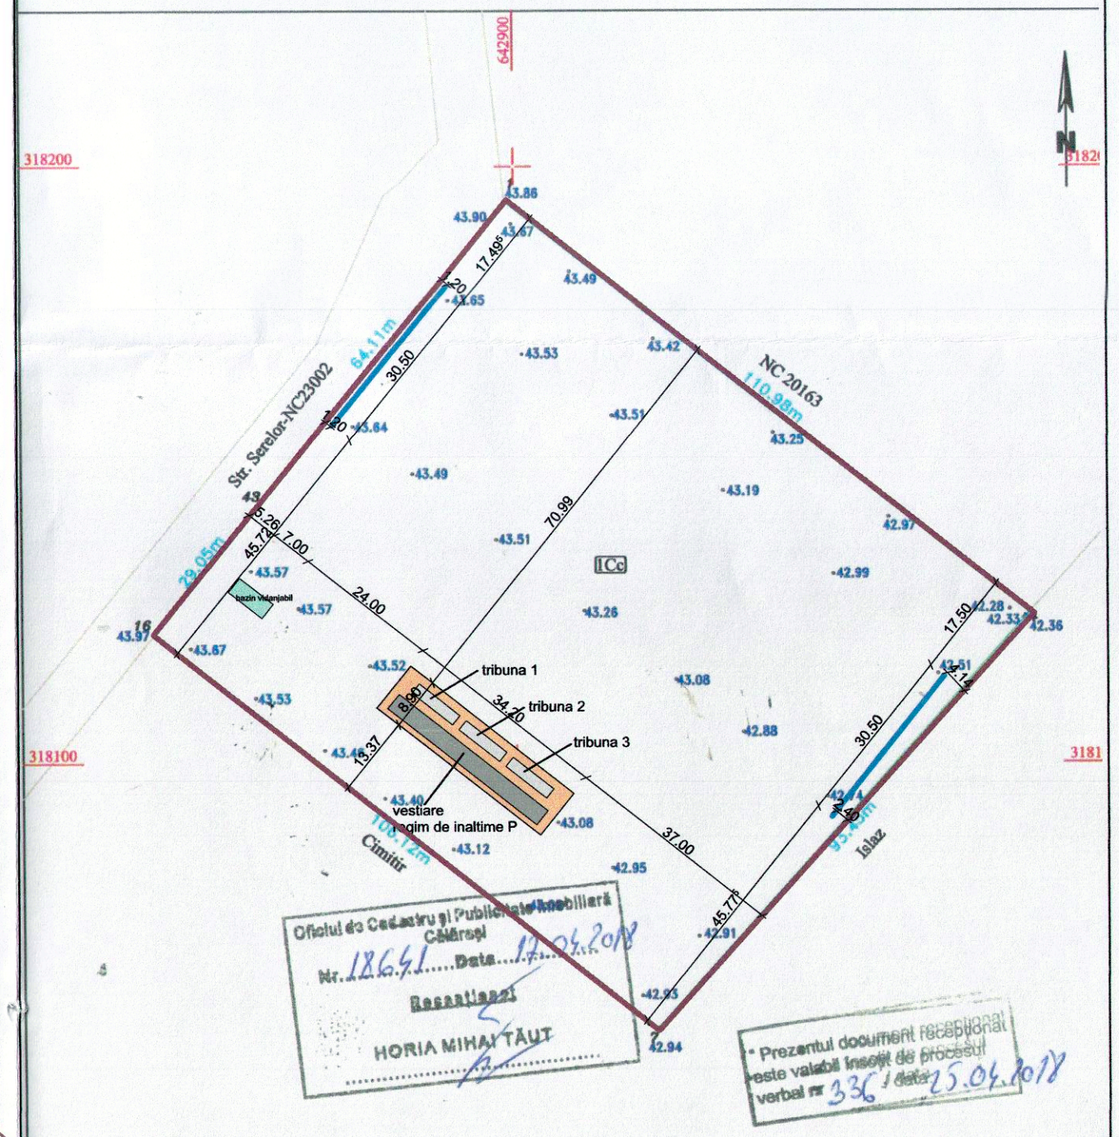

Oficiul de Cadastru si Publicitate Imobiliara Calarasi
Nr. 18641 Data 17.04.2018
Receptionat
HORIA MIHAI TĂUT

* Prezentul document receptionat este valabil insotit de procesul verbal nr 336 / data 23.04.2018

Suprafata teren din masuratori S = 10120 m
Suprafata teren din acte S = 10000 mp

Numele si prenumele executantului
(semnatura si stampila)

Sistem de proiectie STEREO 1970
OFICIUL DE CADASTRU SI PUBLICITATE IMOBILIARA AL JUDETULUI CALARASI

Receptionat .....

Data: 16.04.201

NEGOESCU T. GABRIEL * ROMANIA * VERIFICATOR PROIECTE * B.I. CC. D. E. B.P. AR 07107

ORDINUL ARHITECTILOR DIN ROMANIA 7065 Aura Alina VARZARU Arhitect cu drept de semnatura


Verificator/ Expert	Nume	Semnatura	Cerinta	Referat / Expertiza / Nr. / Data

PROIECTANT GENERAL:
STRUCT QUALITY AND BUILDING S.R.L.
email: office@sqb.ro www.sqb.ro
CUI RO36346871

BENEFICIAR:
COMUNA VALEA ARGOVEI Judetul Calarasi

					PROIECT NR	
					SQB 072/ 12.2018	
SPECIFICATIE	NUME	SEMNATURA	SCARA	TITLU PROIECT	FAZA	
SEF PROIECT	Arh. Alina Varzaru		1:500 1:1000	MODERNIZARE TEREN DE FOTBAL IN COMUNA VALEA ARGOVEI, JUDETUL CALARASI	PT+DE	
PROIECTAT / DESENAT	Arh. Laura Orac Arh. Marius Enache		DATA	TITLU PLANSA	SPECIALITATE	PLANSA NR
DESENAT	Desenator teh. Dragos Laza		12.2018	PLAN DE SITUATIE PLAN DE SITUATIE VIZAT OCPI	ARHITECTURA	A02

Este interzisa copierea, multiplicarea si imprumutarea documentatiei fara aprobarea scrisa a **STRUCT QUALITY AND BUILDING S.R.L.**

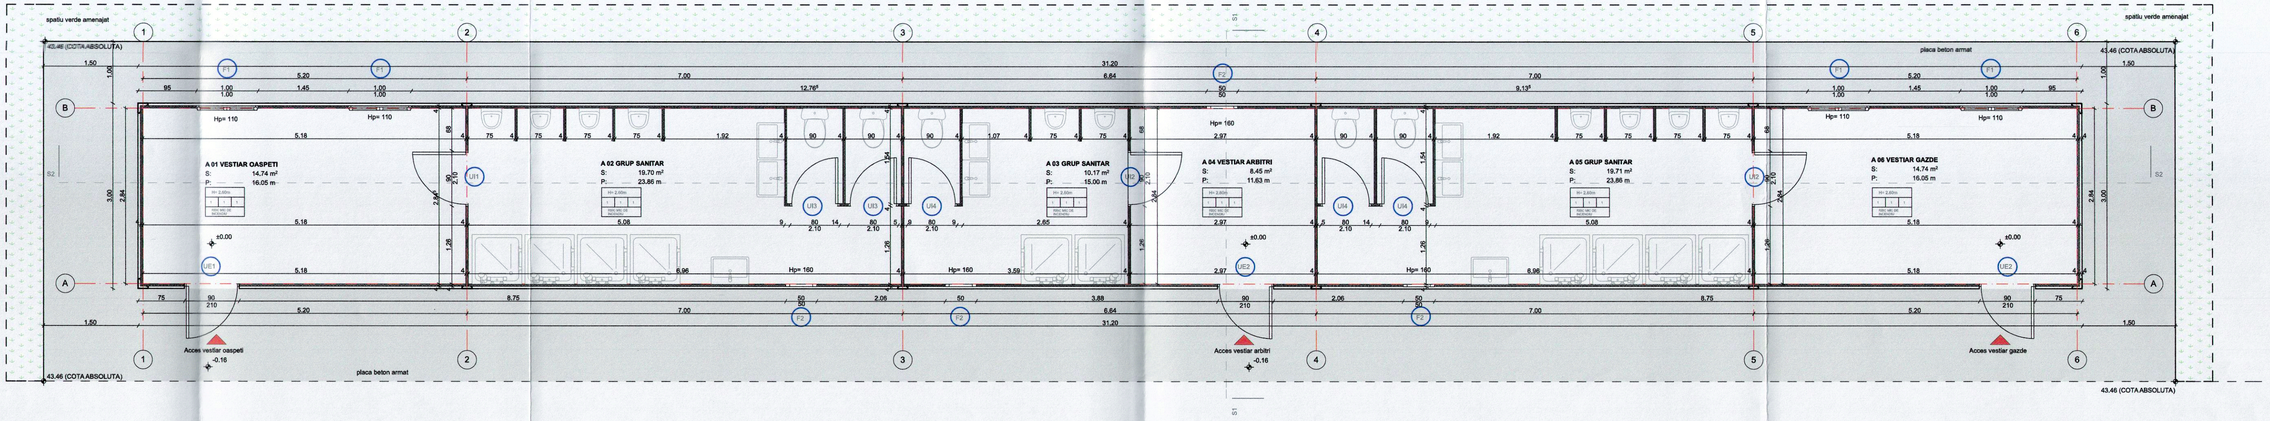

NOTA:


Containerele vin complet echipate si sunt montante pe teren de o firma specializata.
Detaliile au caracter orientativ.

LEGENDA ALCATUIRI PERETI

PERETE INTERIOR PANOU SANDWICH 40mm	PERETE EXTERIOR PANOU SANDWICH 40mm

FINISAJE

PARDOSEALA	PERETI	TAVAN
1.Linoleum PVC, trafic intens, 2mm	1.Panouri sandwich, poliuretan, 40mm	1.Tavan PVC

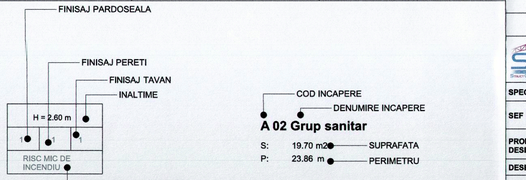


Verificator/ Expert	Nume	Semnatura	Calitate	Referat / Expertiza / Nr. / Data

PROIECTANT GENERAL:
STRUCT QUALITY AND BUILDING S.R.L.
email: office@sqb.ro www.sqb.ro
CUI RO36346871


BENEFICIAR:
COMUNA VALEA ARGOVEI Judetul Calarasi

SPECIFICATIE	NUME	SEMNATURA	SCARA	TITLU PROIECT		PROIECT NR
						SQB 072/ 12.2018
SEF PROIECT	Arh. Alina Varzaru		1:50	MODERNIZARE TEREN DE FOTBAL IN COMUNA VALEA ARGOVEI, JUDETUL CALARASI		FAZA
PROIECTAT / DESENAT	Arh. Laura Orac Arh. Marius Enache		DATA	TITLU PLANSA	SPECIALITATE	PLANSA NR
DESENAT	Desenator teh. Dragos Laza		12.2018	PLAN PARTER CONTAINER	ARHITECTURA	A03


Este interzisa copierea, multiplicarea si imprumutarea documentatiei fara aprobarea scrisa a **STRUCT QUALITY AND BUILDING S.R.L.**

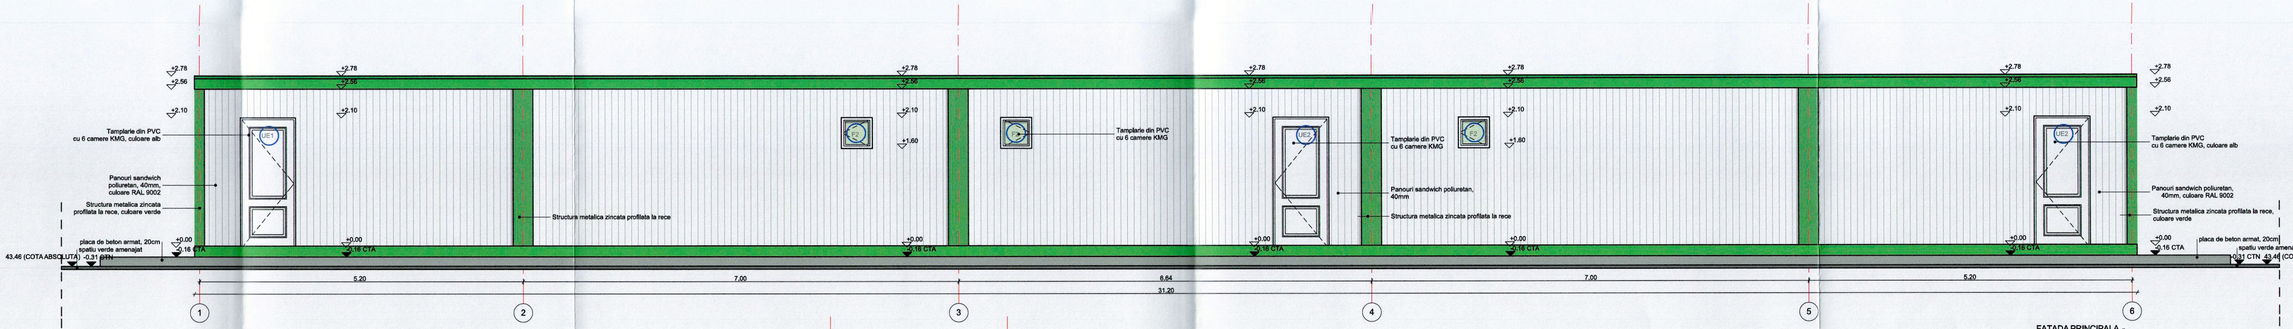

FATADA PRINCIPALA - orientare nord-est

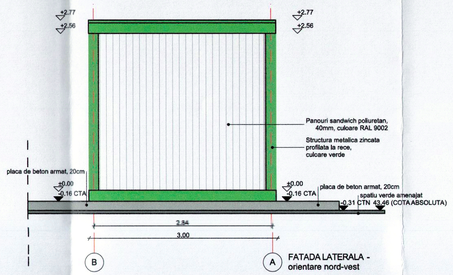

FATADA LATERALA - orientare nord-vest

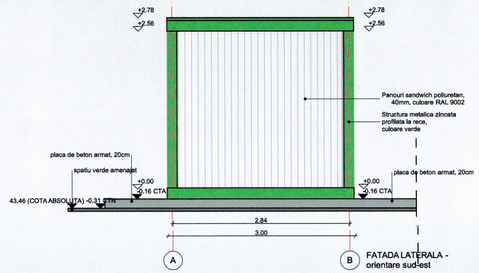

FATADA LATERALA - orientare sud-est

NOTA:

Containerele vin complet echipate si sunt montante pe teren de o firma specializata.
Detaliile au caracter orientativ.


Verificator/ Expert	Nume	Semnatura	Certificat	Referat / Expertiza / Nr. / Data

PROIECTANT GENERAL:
STRUCT QUALITY AND BUILDING S.R.L.
email: office@sqb.ro www.sqb.ro
CUI RO36346871

BENEFICIAR:
COMUNA VALEA ARGOVEI Judetul Calarasi

						PROIECT NR
						SQB 072/ 12.2018
SPECIFICATIE	**NUME**	**SEMNATURA**	**SCARA**	**TITLU PROIECT**		**FAZA**
SEF PROIECT	Arh. Alina Varzaru		1:50	**MODERNIZARE TEREN DE FOTBAL IN COMUNA VALEA ARGOVEI, JUDETUL CALARASI**		**PT+DE**
PROIECTAT / DESENAT	Arh. Laura Orac Arh. Marius Enache		**DATA**	**TITLU PLANSA**	**SPECIALITATE**	**PLANSA NR**
DESENAT	Desenator teh. Dragos Laza		12.2018	FATADA PRINCIPALA , FATADE LATERALE CONTAINER	ARHITECTURA	A04

Este interzisa copierea, multiplicarea si imprumutarea documentatiei fara aprobarea scrisa a **STRUCT QUALITY AND BUILDING S.R.L.**

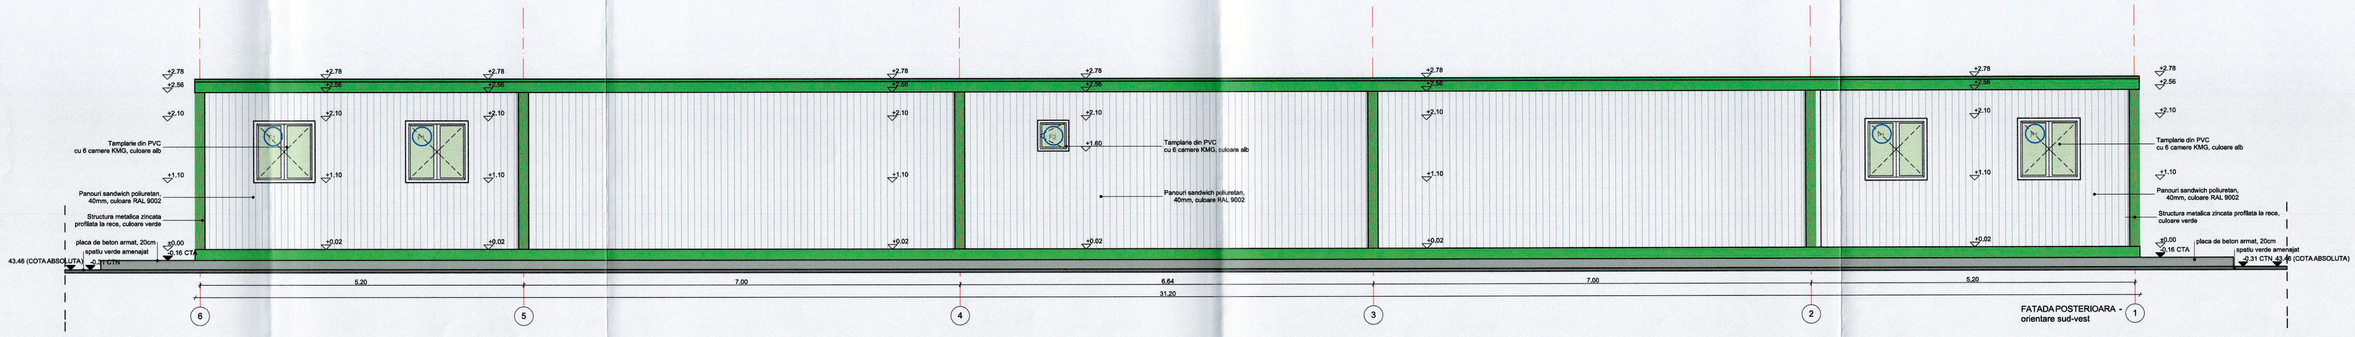


NOTA:

Containerele vin complet echipate si sunt montate pe teren de o firma specializata.
Detaliile au caracter orientativ.


Verificator/ Expert	Nume	Semnatura	Cerinta	Referat / Expertiza / Nr. / Data

PROIECTANT GENERAL: STRUCT QUALITY AND BUILDING S.R.L. email: office@sqb.ro www.sqb.ro CUI RO36346871		BENEFICIAR: COMUNA VALEA ARGOVEI Judetul Calarasi			PROIECT NR SQB 072/ 12.2018
SPECIFICATIE	NUME	SEMNATURA	SCARA	TITLU PROIECT	FAZA
SEF PROIECT	Arh. Alina Varzaru		1:50	MODERNIZARE TEREN DE FOTBAL IN COMUNA VALEA ARGOVEI, JUDETUL CALARASI	PT+DE
PROIECTAT / DESENAT	Arh. Laura Orac Arh. Marius Enache		DATA	TITLU PLANSA	SPECIALITATE / PLANSA NR
DESENAT	Desenator teh. Dragos Laza		12.2018	FATADA POSTERIOARA CONTAINER	ARHITECTURA / A05

Este interzisa copierea, multiplicarea si imprumutarea documentatiei fara aprobarea scrisa a STRUCT QUALITY AND BUILDING S.R.L.

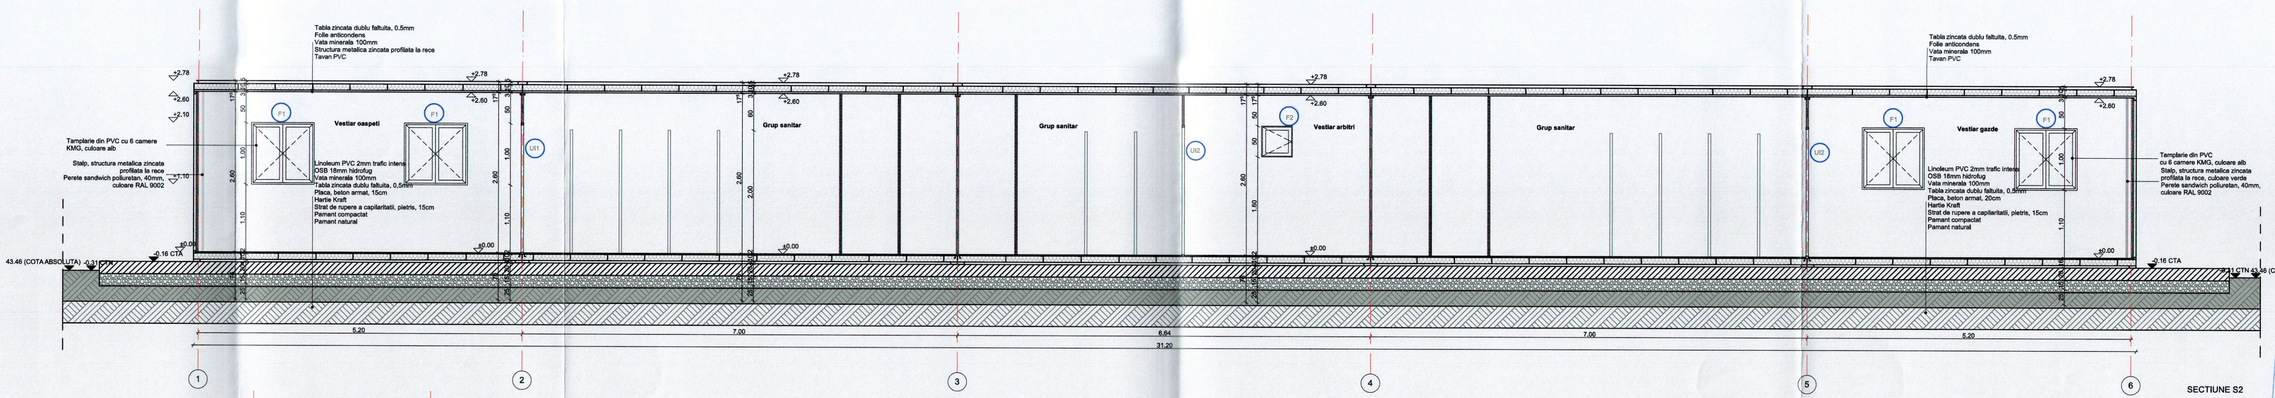

SECTIUNE S2

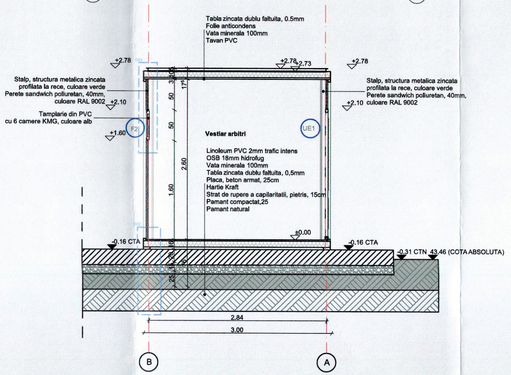

SECTIUNE S1

NOTA:

Containerele vin complet echipate si sunt montante pe teren de o firma specializata.
Detaliile au caracter orientativ.

Verificator/ Expert	Nume	Semnatura	Cerinta	Referat / Expertiza / Nr. / Data

PROIECTANT GENERAL:
STRUCT QUALITY AND BUILDING S.R.L.
email: office@sqb.ro www.sqb.ro
CUI RO36346871


BENEFICIAR:
COMUNA VALEA ARGOVEI Judetul Calarasi

PROIECT NR SQB 072/ 12.2018

SPECIFICATIE	NUME	SEMNATURA	SCARA	TITLU PROIECT	FAZA
SEF PROIECT	Arh. Alina Varzaru		1:50	MODERNIZARE TEREN DE FOTBAL IN COMUNA VALEA ARGOVEI, JUDETUL CALARASI	PT+DE
PROIECTAT / DESENAT	Arh. Laura Orac Arh. Marius Enache		DATA	TITLU PLANSA	SPECIALITATE	PLANSA NR
DESENAT	Desenator teh. Dragos Laza		12.2018	SECTIUNE S1, SECTIUNE S2 CONTAINER	ARHITECTURA	A06

Este interzisa copierea, multiplicarea si imprumutarea documentatiei fara aprobarea scrisa a **STRUCT QUALITY AND BUILDING S.R.L.**

B

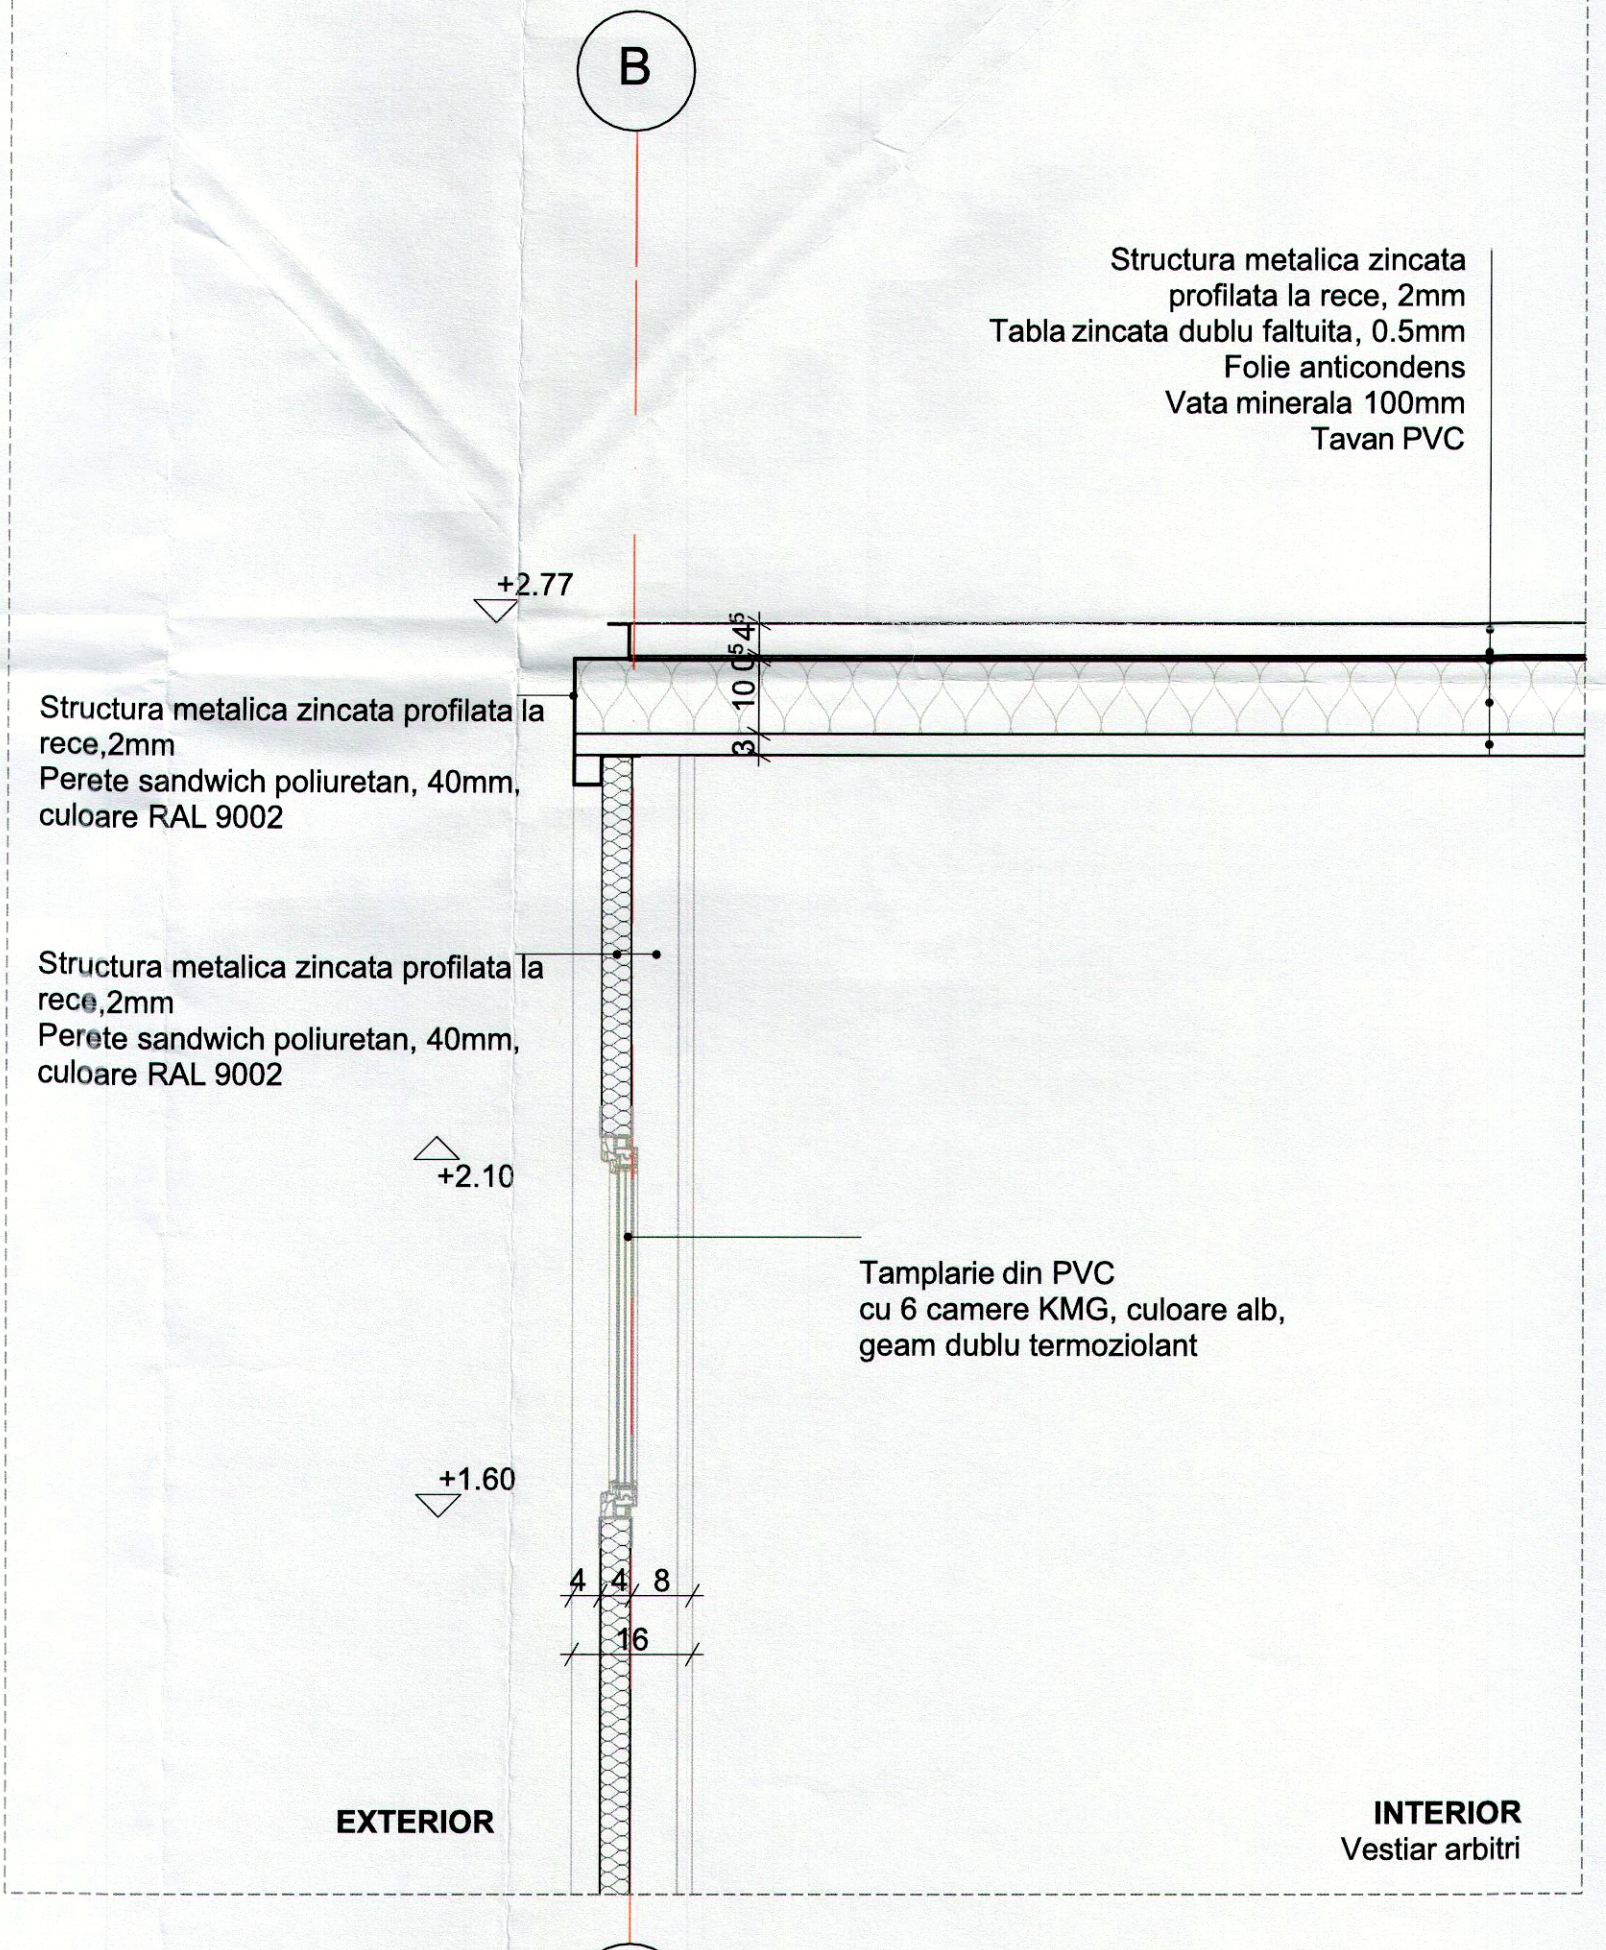

B

ORDINUL ARHITECTILOR DIN ROMANIA
7065
Aurel Alina VARZARU
Arhitect
cu drept de semnatura

NOTA:

Containerele vin complet echipate si sunt montante pe teren de o firma specializata.
Detaliile au caracter orientativ.


Verificator/ Expert	Nume	Semnatura	Cerinta	Referat / Expertiza / Nr. / Data

PROIECTANT GENERAL:
STRUCT QUALITY AND BUILDING S.R.L.
email: office@sqb.ro www.sqb.ro
CUI RO36346871

BENEFICIAR:
COMUNA VALEA ARGOVEI Judetul Calarasi

PROIECT NR						**SQB 072/ 12.2018**
SPECIFICATIE	**NUME**	**SEMNATURA**	**SCARA**	**TITLU PROIECT**		**FAZA**
SEF PROIECT	Arh. Alina Varzaru		1:10	**MODERNIZARE TEREN DE FOTBAL IN COMUNA VALEA ARGOVEI, JUDETUL CALARASI**		**PT+DE**
PROIECTAT / DESENAT	Arh. Laura Orac Arh. Marius Enache		**DATA**	**TITLU PLANSA**	**SPECIALITATE**	**PLANSA NR**
DESENAT	Desenator teh. Dragos Laza		12.2018	DETALIU D01 CONTAINER	ARHITECTURA	A07

Este interzisa copierea, multiplicarea si imprumutarea documentatiei fara aprobarea scrisa a **STRUCT QUALITY AND BUILDING S.R.L.**

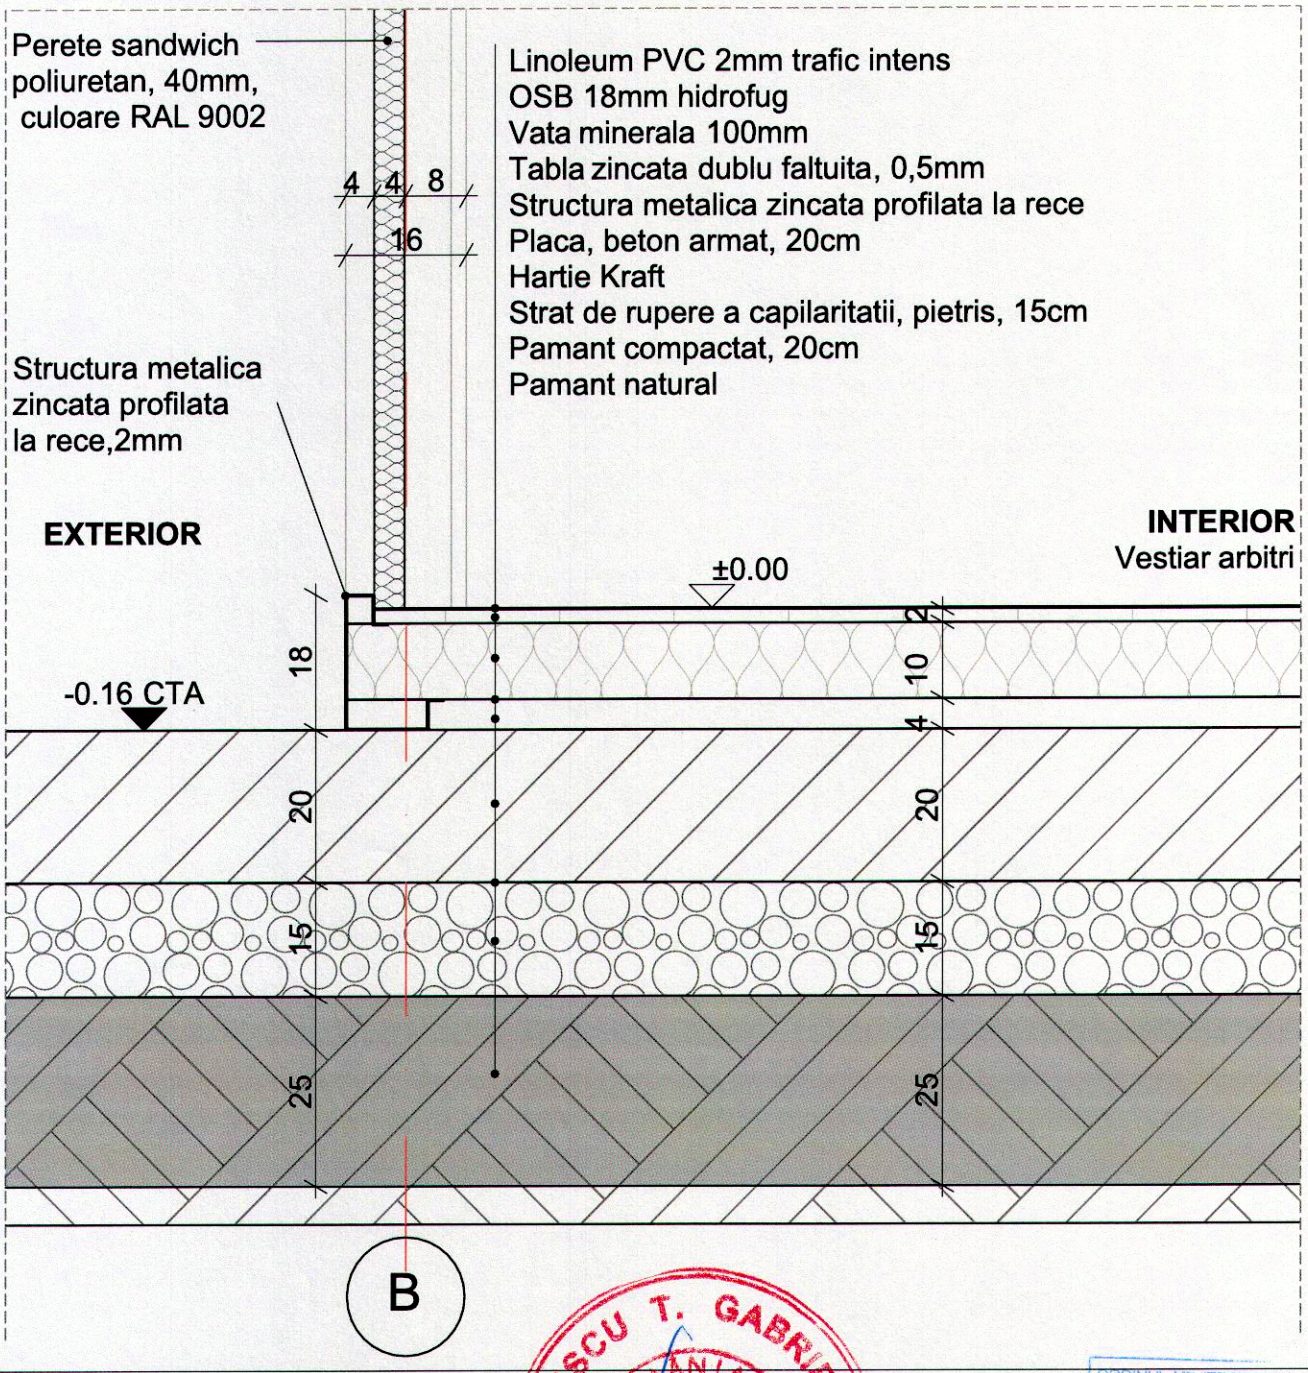

NOTA:

Containerele vin complet echipate si sunt montante pe teren de o firma specializata.
Detaliile au caracter orientativ.

NEGOESCU T. GABRIEL ROMÂNIA ARHITECT VERIFICATOR PROIECT


ORDINUL ARHITECTILOR DIN ROMANIA 7065 Aura Alina VARZARU

Verificator/ Expert	Nume	Semnatura	Cetinta	Referat / Expertiza / Nr. / Data

SOCIETATEA COMERCIALA STRUCT QUALITY AND BUILDING S.R.L. ILFOV ROMÂNIA

PROIECTANT GENERAL: **STRUCT QUALITY AND BUILDING S.R.L.** email: office@sqb.ro www.sqb.ro CUI RO36346871				*BENEFICIAR:* **COMUNA VALEA ARGOVEI** Judetul Calarasi		**PROIECT NR** **SQB 072/ 12.2018**
SPECIFICATIE	**NUME**	**SEMNATURA**	**SCARA**	**TITLU PROIECT**		**FAZA**
SEF PROIECT	Arh. Alina Varzaru		1:10	**MODERNIZARE TEREN DE FOTBAL IN COMUNA VALEA ARGOVEI, JUDETUL CALARASI**		**PT+DE**
PROIECTAT / DESENAT	Arh. Laura Orac Arh. Marius Enache		**DATA**	**TITLU PLANSA**	**SPECIALITATE**	**PLANSA NR**
DESENAT	Desenator teh. Dragos Laza		12.2018	DETALIU D02 CONTAINER	ARHITECTURA	A08

Este interzisa copierea, multiplicarea si imprumutarea documentatiei fara aprobarea scrisa a **STRUCT QUALITY AND BUILDING S.R.L.**

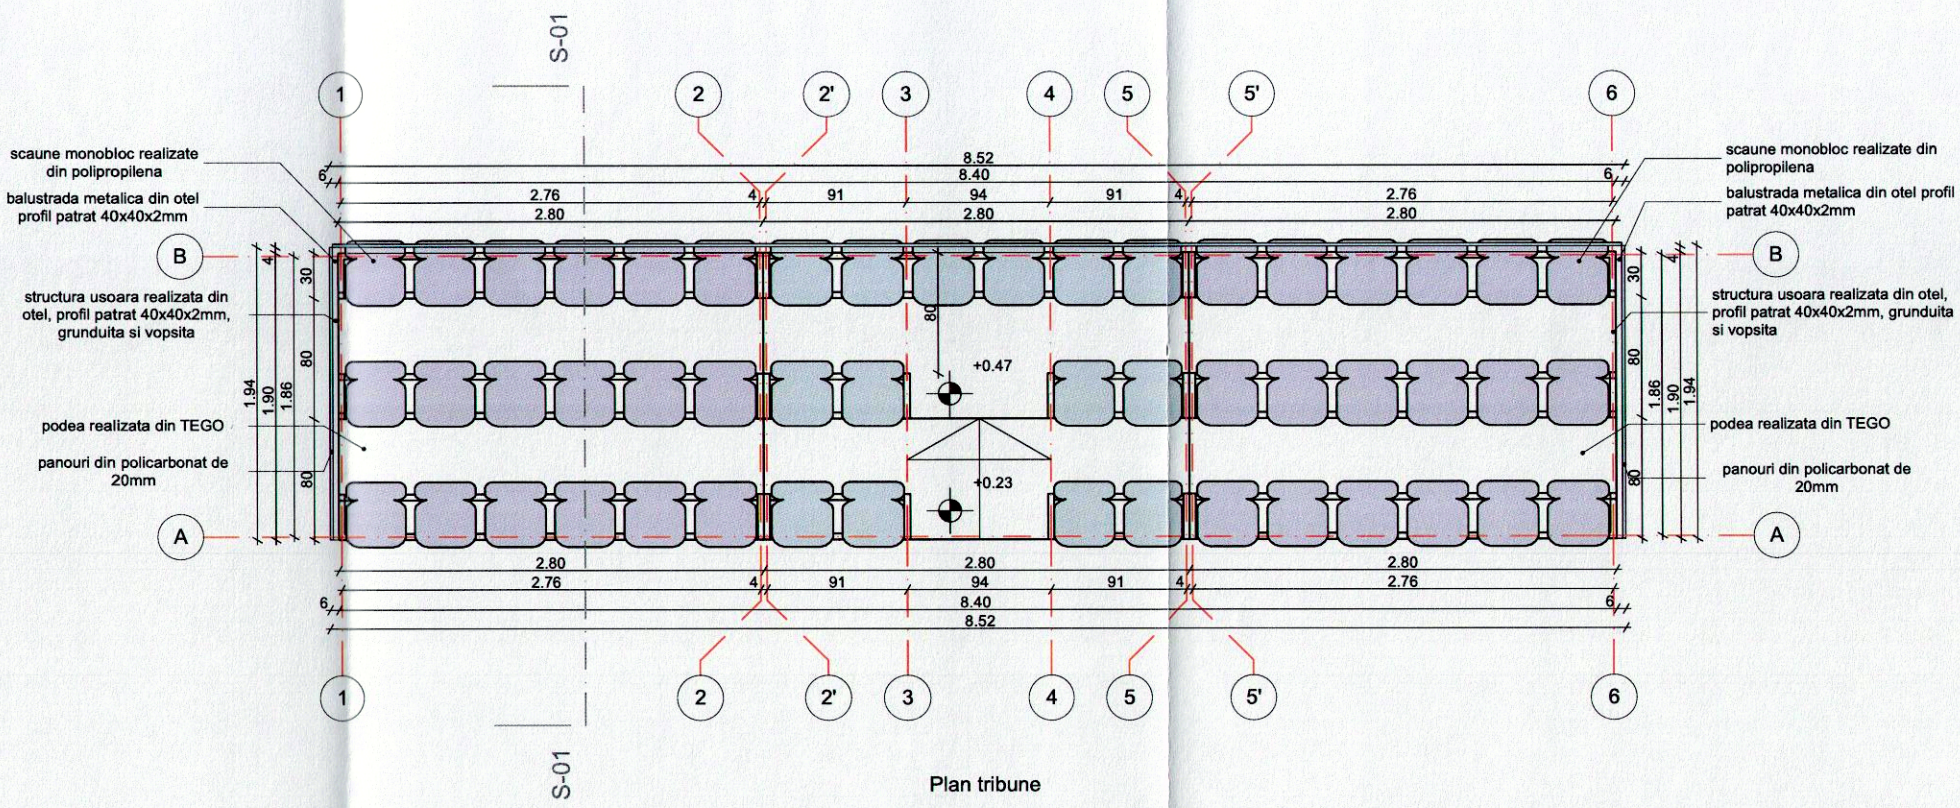

Plan tribune

Nota
Tribunele se vor fixa pe placa de beton armat prin intermediul unor piese de tip conexpand.
Tribunele vin complet echipate si sunt asamblate pe teren de o firma specializata. Detaliile au caracter orientativ.

N

Verificator/ Expert	Nume	Semnatura	Cerinta	Referat / Expertiza / Nr. / Data

PROIECTANT GENERAL:
STRUCT QUALITY AND BUILDING S.R.L.
email: office@sqb.ro www.sqb.ro
CUI RO36346871


BENEFICIAR:
COMUNA VALEA ARGOVEI Judetul Calarasi

PROIECT NR: SQB 072/ 12.2018


SPECIFICATIE	NUME	SEMNATURA	SCARA	TITLU PROIECT		FAZA
SEF PROIECT	Arh. Alina Varzaru		1:50	MODERNIZARE TEREN DE FOTBAL IN COMUNA VALEA ARGOVEI, JUDETUL CALARASI		PT+DE
PROIECTAT / DESENAT	Arh. Laura Orac Arh. Marius Enache		DATA	TITLU PLANSA	SPECIALITATE	PLANSA NR
DESENAT	Desenator teh. Dragos Laza		12.2018	PLAN PARTER TRIBUNE	ARHITECTURA	A 09

ORDINUL ARHITECTILOR DIN ROMANIA
7065
Arh. Alina VARZARU
Arhitect cu drept de semnatura


Este interzisa copierea, multiplicarea si imprumutarea documentatiei fara aprobarea scrisa a STRUCT QUALITY AND BUILDING S.R.L.

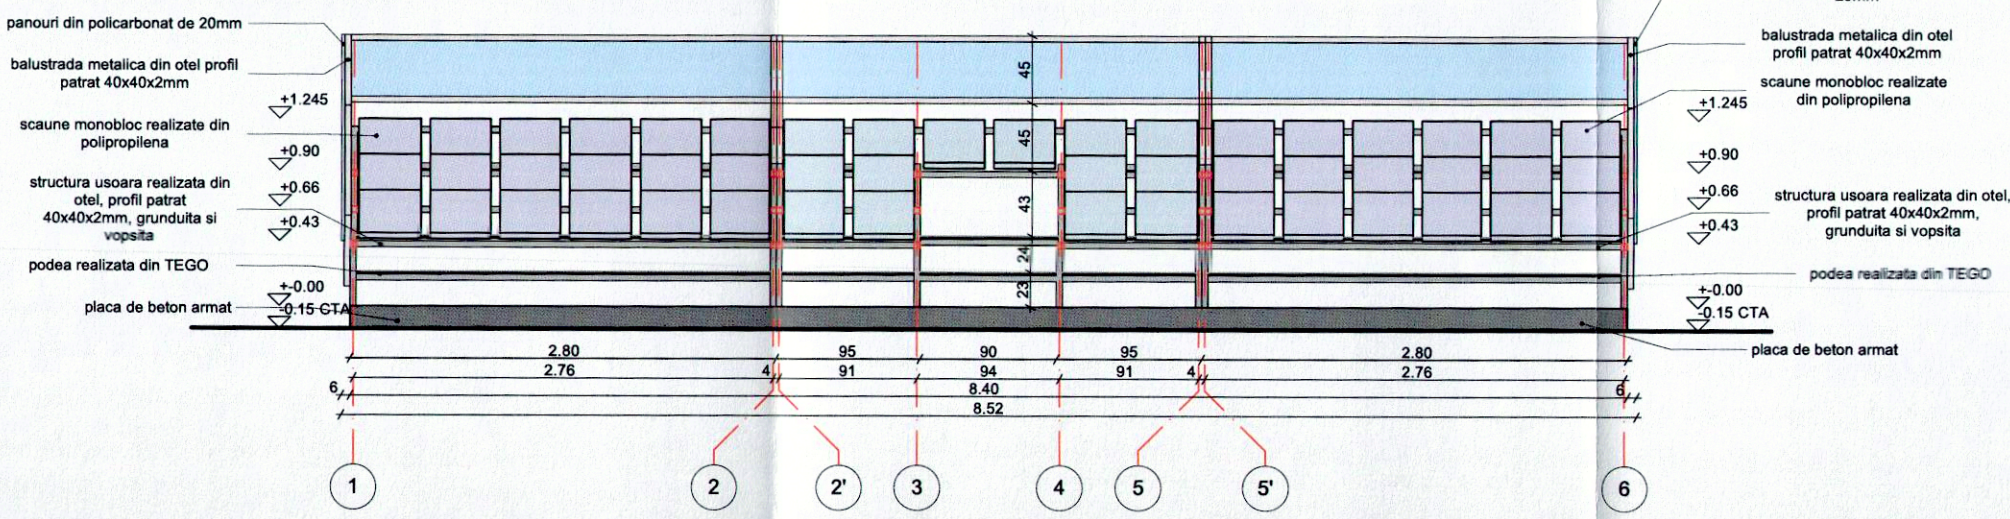


Fatada principala NE

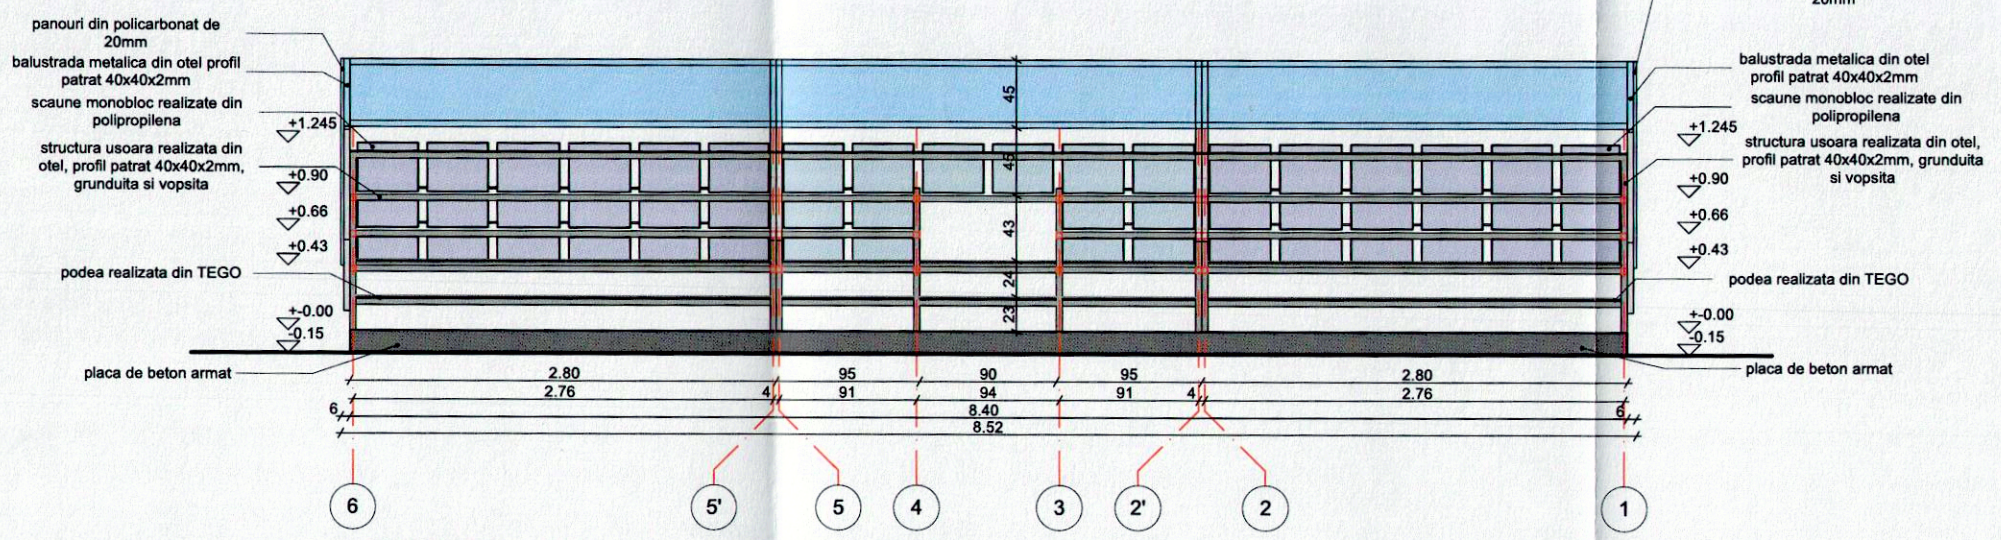


Fatada secundara SV

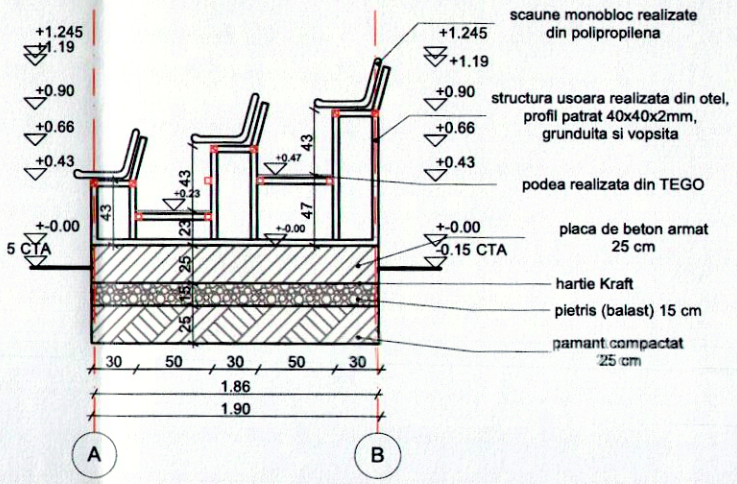

Sectiune 01-01'

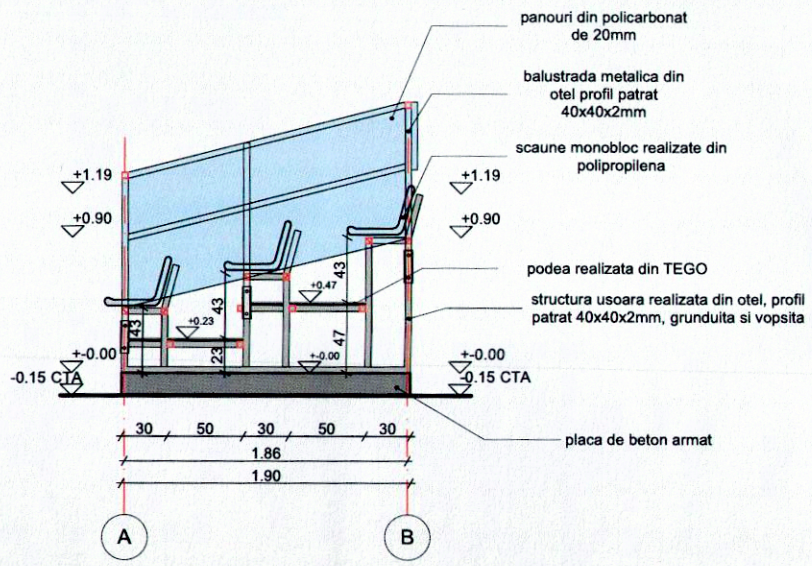

Fatada laterala NV

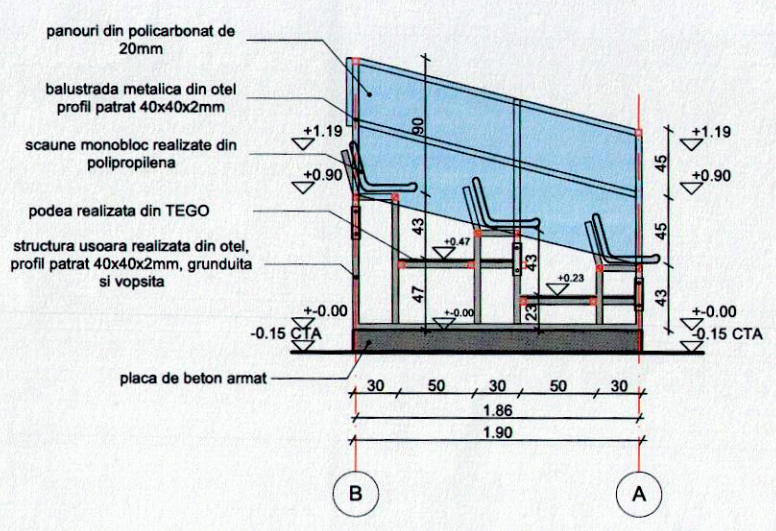

Fatada laterala SE

Nota

Tribunele se vor fixa pe placa de beton armat prin intermediul unor piese de tip conexpand.

Tribunele vin complet echipate si sunt asamblate pe teren de o firma specializata.
Detaliile au caracter orientativ.

Verificator/ Expert	Nume	Semnatura	Cerinta	Referat / Expertiza / Nr. / Data


PROIECTANT GENERAL:
STRUCT QUALITY AND BUILDING S.R.L.
email: office@sqb.ro www.sqb.ro
CUI RO36346871

BENEFICIAR:
COMUNA VALEA ARGOVEI Judetul Calarasi

PROIECT NR SQB 072/ 12.2018

SPECIFICATIE	NUME	SEMNATURA	SCARA	TITLU PROIECT		FAZA
SEF PROIECT	Arh. Alina Varzaru		1:50	MODERNIZARE TEREN DE FOTBAL IN COMUNA VALEA ARGOVEI, JUDETUL CALARASI		PT+DE
PROIECTAT / DESENAT	Arh. Laura Orac Arh. Marius Enache		DATA	TITLU PLANSA	SPECIALITATE	PLANSA NR
DESENAT	Desenator teh. Dragos Laza		12.2018	FATADE, SECTIUNE 01-01` TRIBUNA	ARHITECTURA	A 10

Este interzisa copierea, multiplicarea si imprumutarea documentatiei fara aprobarea scrisa a **STRUCT QUALITY AND BUILDING S.R.L.**

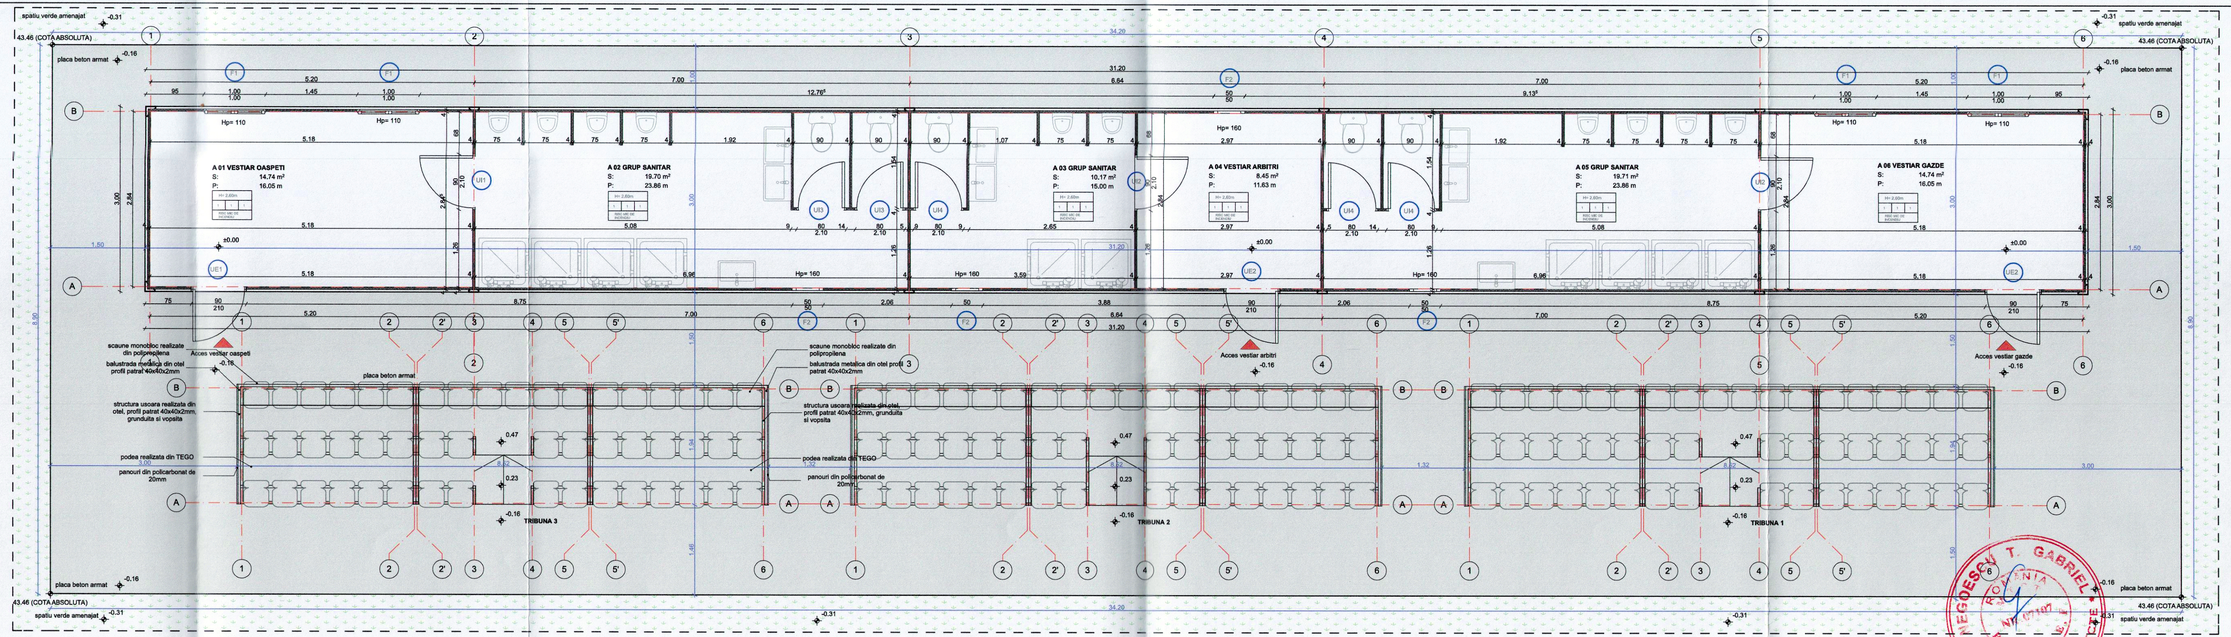

NOTA:

Containerele vin complet echipate si sunt montante pe teren de o firma specializata.
Detaliile au caracter orientativ.
Tribunele vin complet echipate si sunt asamblate pe teren de o firma specializata.
Detaliile au caracter orientativ.


LEGENDA ALCATUIRI PERETI

PERETE INTERIOR PANOU SANDWICH 40mm	PERETE EXTERIOR PANOU SANDWICH 40mm

N

FINISAJE

PARDOSEALA	PERETI	TAVAN
1.Linoleum PVC, trafic intens, 2mm	1.Panouri sandwich, poliuretan, 40mm	1.Tavan PVC

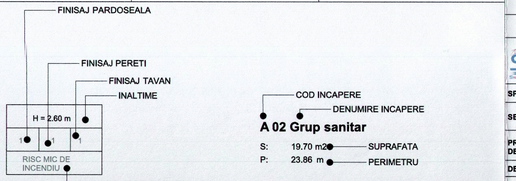

Verificator/ Expert	Nume	Semnatura	Calitia	Referat / Expertiza / Nr. / Data

ORDINUL ARHITECȚILOR DIN ROMÂNIA 7065 Arh. Alina VARZARU Arhitect cu drept de semnătură

PROIECTANT GENERAL: **STRUCT QUALITY AND BUILDING S.R.L.** email: office@sqb.ro www.sqb.ro CUI RO36346871


BENEFICIAR: **COMUNA VALEA ARGOVEI** Judetul Calarasi

PROIECT NR: **SQB 072/ 12.2018**


SPECIFICATIE	NUME	SEMNATURA	SCARA	TITLU PROIECT		FAZA
SEF PROIECT	Arh. Alina Varzaru		1:50	MODERNIZARE TEREN DE FOTBAL IN COMUNA VALEA ARGOVEI, JUDETUL CALARASI		PT+DE
PROIECTAT / DESENAT	Arh. Laura Orac Arh. Marius Enache		DATA	TITLU PLANSA	SPECIALITATE	PLANSA NR
DESENAT	Desenator teh. Dragos Laza		12.2018	PLAN ANSAMBLU CONTAINER+TRIBUNE	ARHITECTURA	A11

Este interzisa copierea, multiplicarea si imprumutarea documentatiei fara aprobarea scrisa a **STRUCT QUALITY AND BUILDING S.R.L.**

GARD- DESFASURATA SI PLAN
Scara 1:20

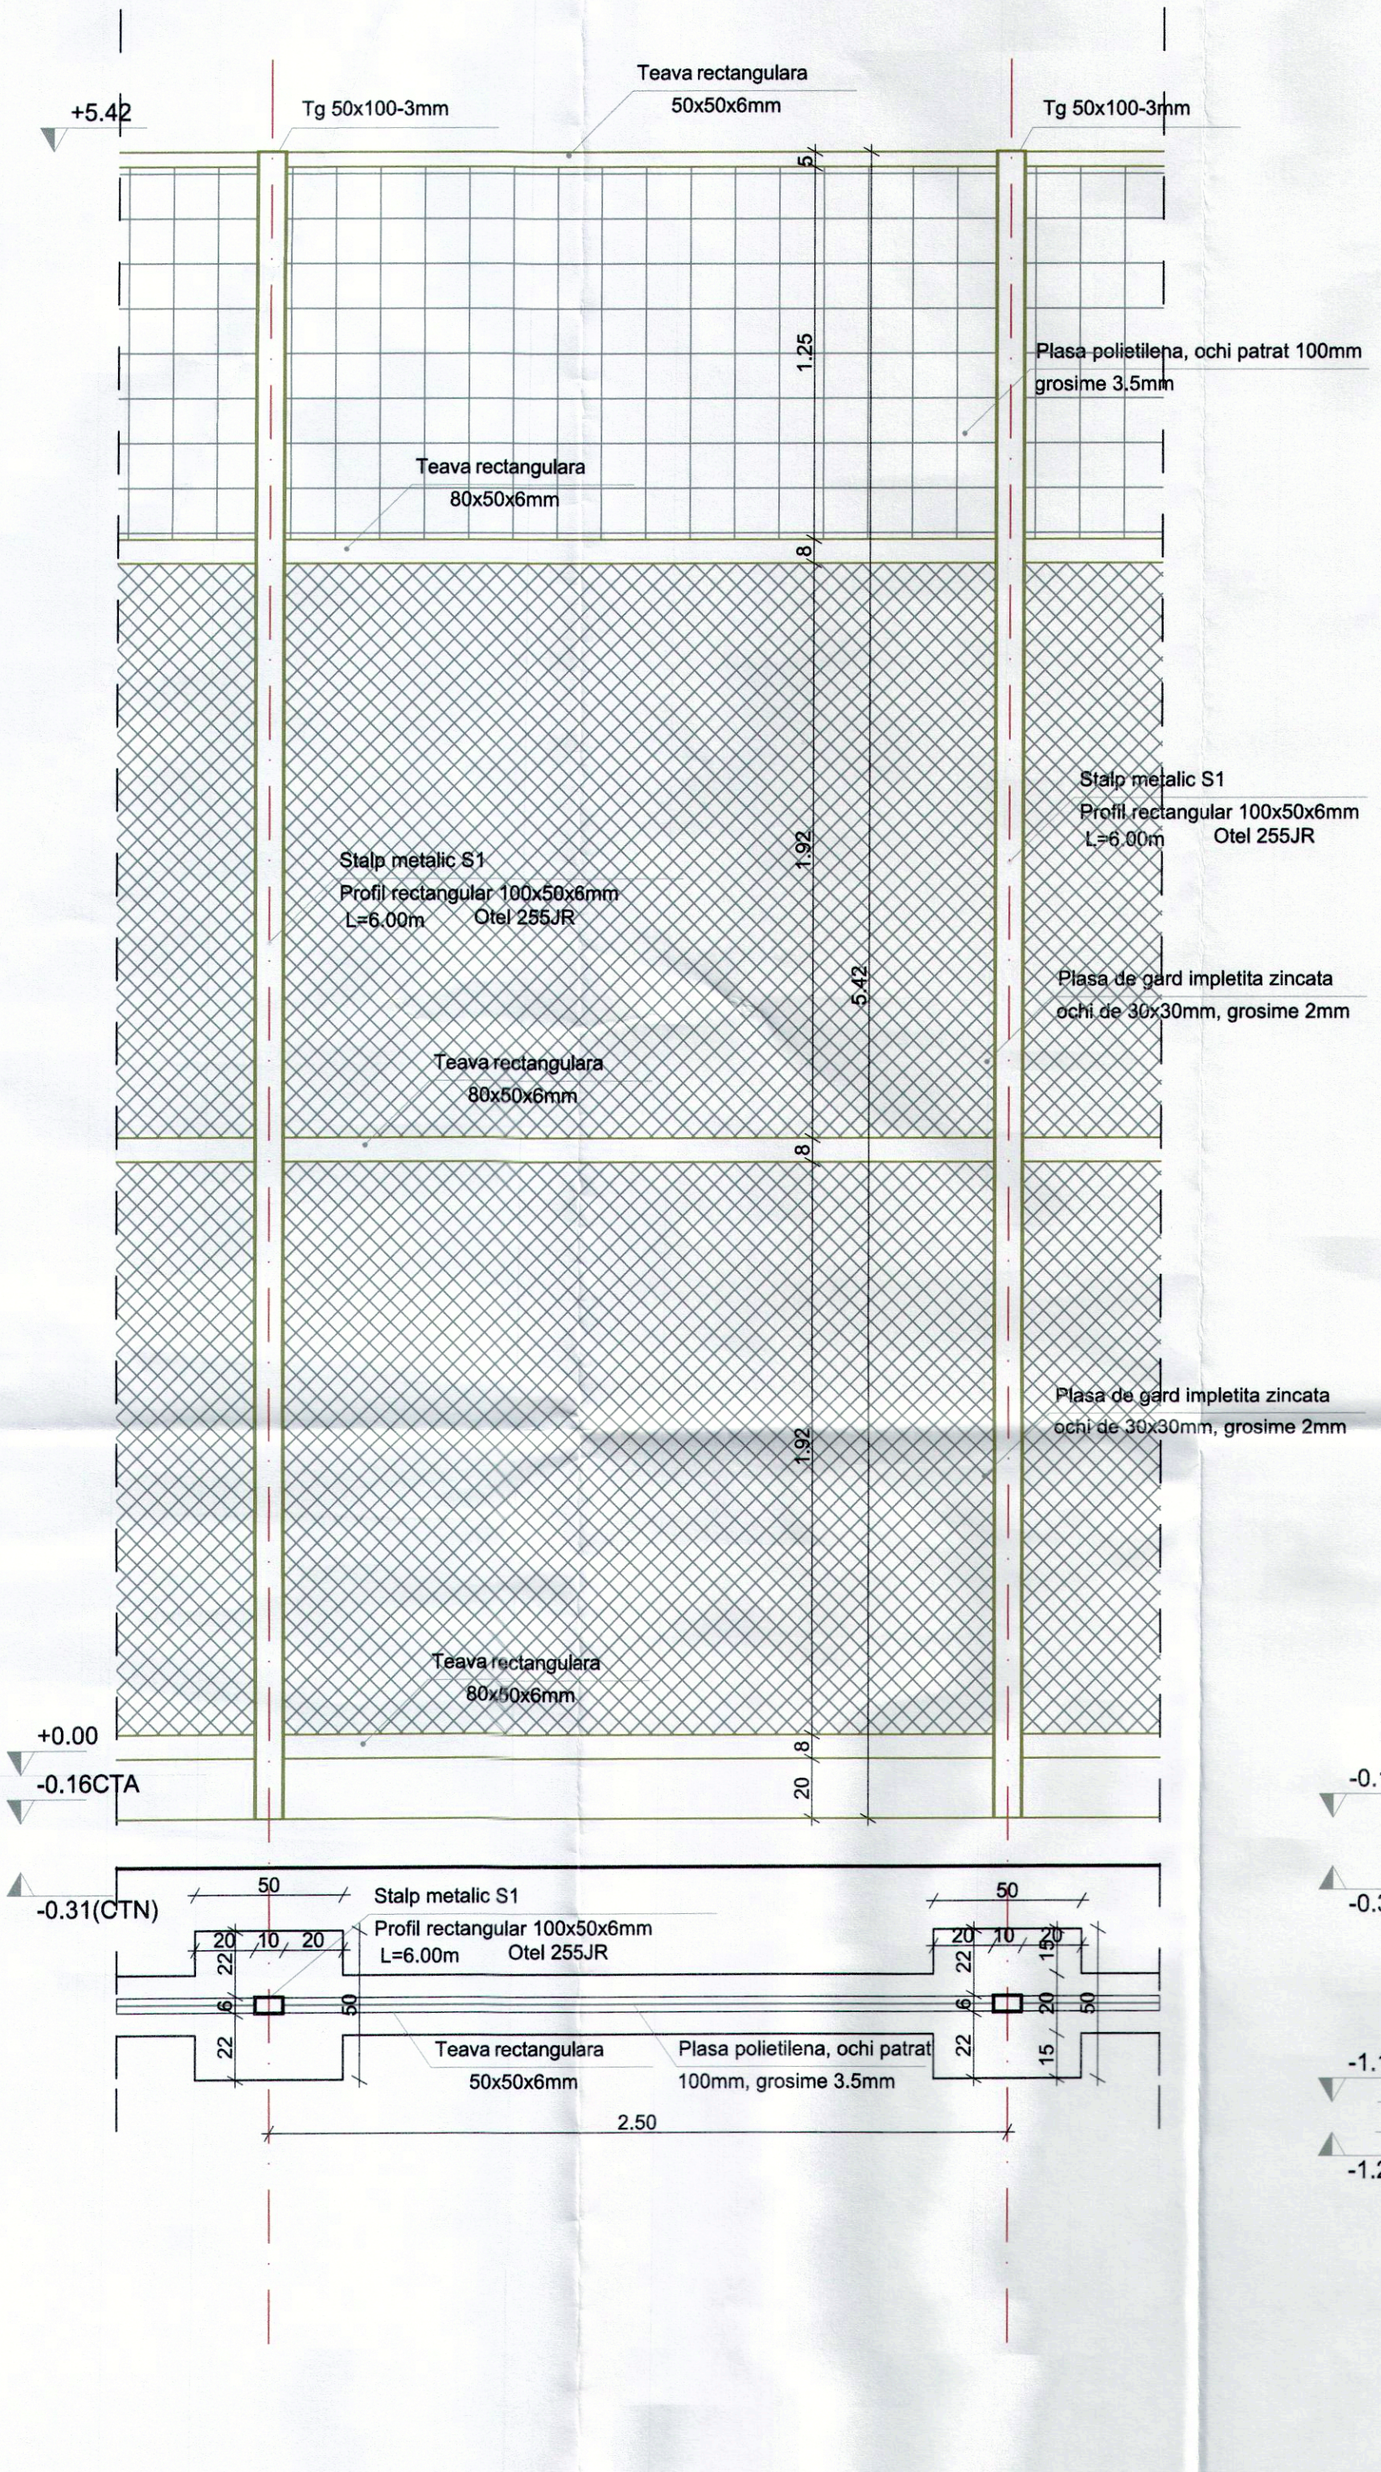

GARD- SECTIUNE
Scara 1:20

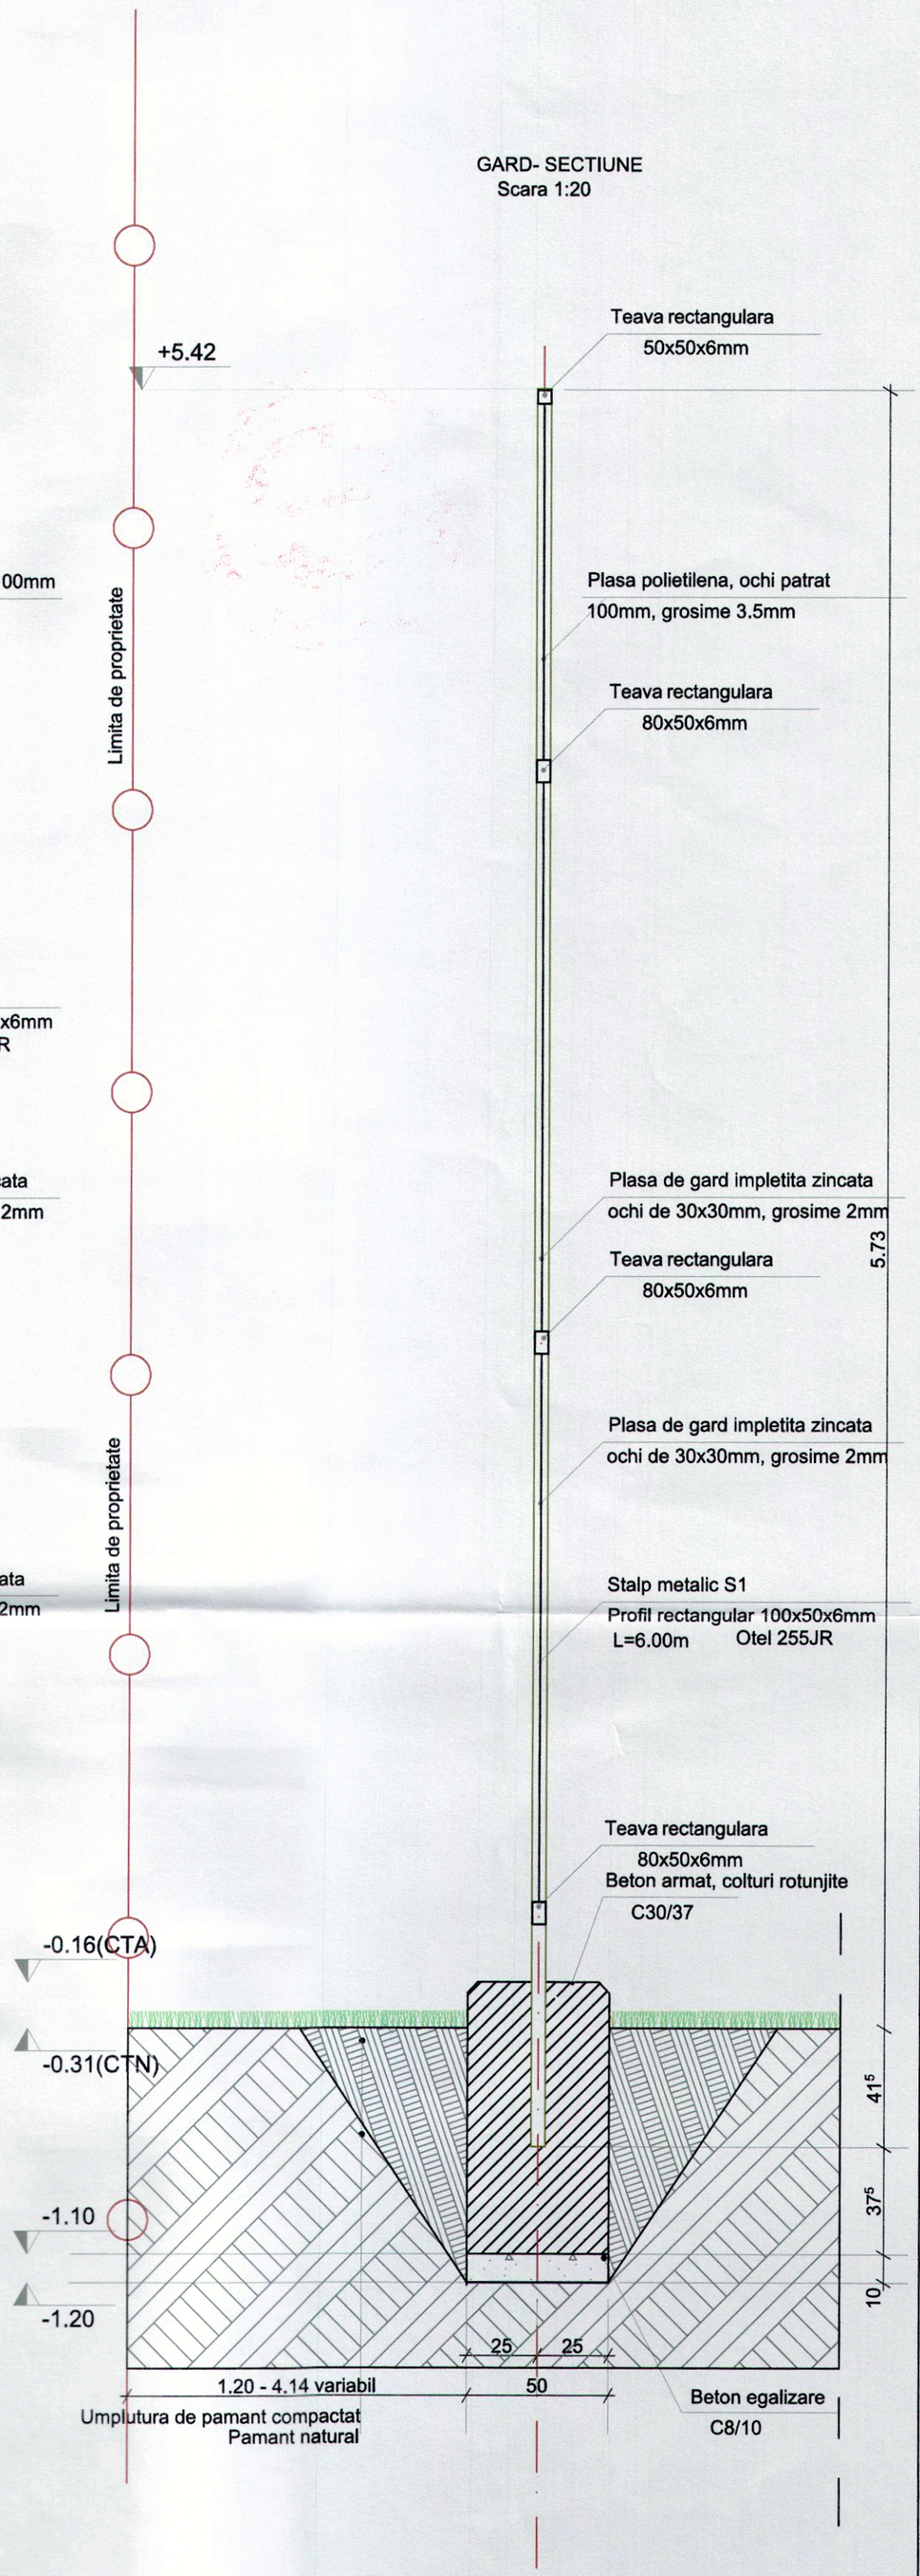


NEGOESCU T. GABRIEL
ROMANIA
NR.07107
ARHITECT
VERIFICATOR PROIECTE

ORDINUL ARHITECTILOR DIN ROMANIA
7065
Aura Alina VARZARU
Arhitect
Semnatura de semnatura

Verificator/ Expert	Nume	Semnatura	Cerinta	Referat / Expertiza / Nr. / Data

PROIECTANT GENERAL: **STRUCT QUALITY AND BUILDING S.R.L.** email: office@sqb.ro www.sqb.ro CUI RO36346871				*BENEFICIAR:* **COMUNA VALEA ARGOVEI** Judetul Calarasi		**PROIECT NR** **SQB 072/ 12.2018**
SPECIFICATIE	**NUME**	**SEMNATURA**	**SCARA**	**TITLU PROIECT**		**FAZA**
SEF PROIECT	Arh. Alina Varzaru		1:50	**MODERNIZARE TEREN DE FOTBAL IN COMUNA VALEA ARGOVEI, JUDETUL CALARASI**		**PT+DE**
PROIECTAT / DESENAT	Arh. Laura Orac Arh. Marius Enache		**DATA**	**TITLU PLANSA**	**SPECIALITATE**	**PLANSA NR**
DESENAT	Desenator teh. Dragos Laza		12.2018	GARD- PLAN, DESFASURATA, SECTIUNE	ARHITECTURA	A12

Este interzisa copierea, multiplicarea si imprumutarea documentatiei fara aprobarea scrisa a **STRUCT QUALITY AND BUILDING S.R.L.**

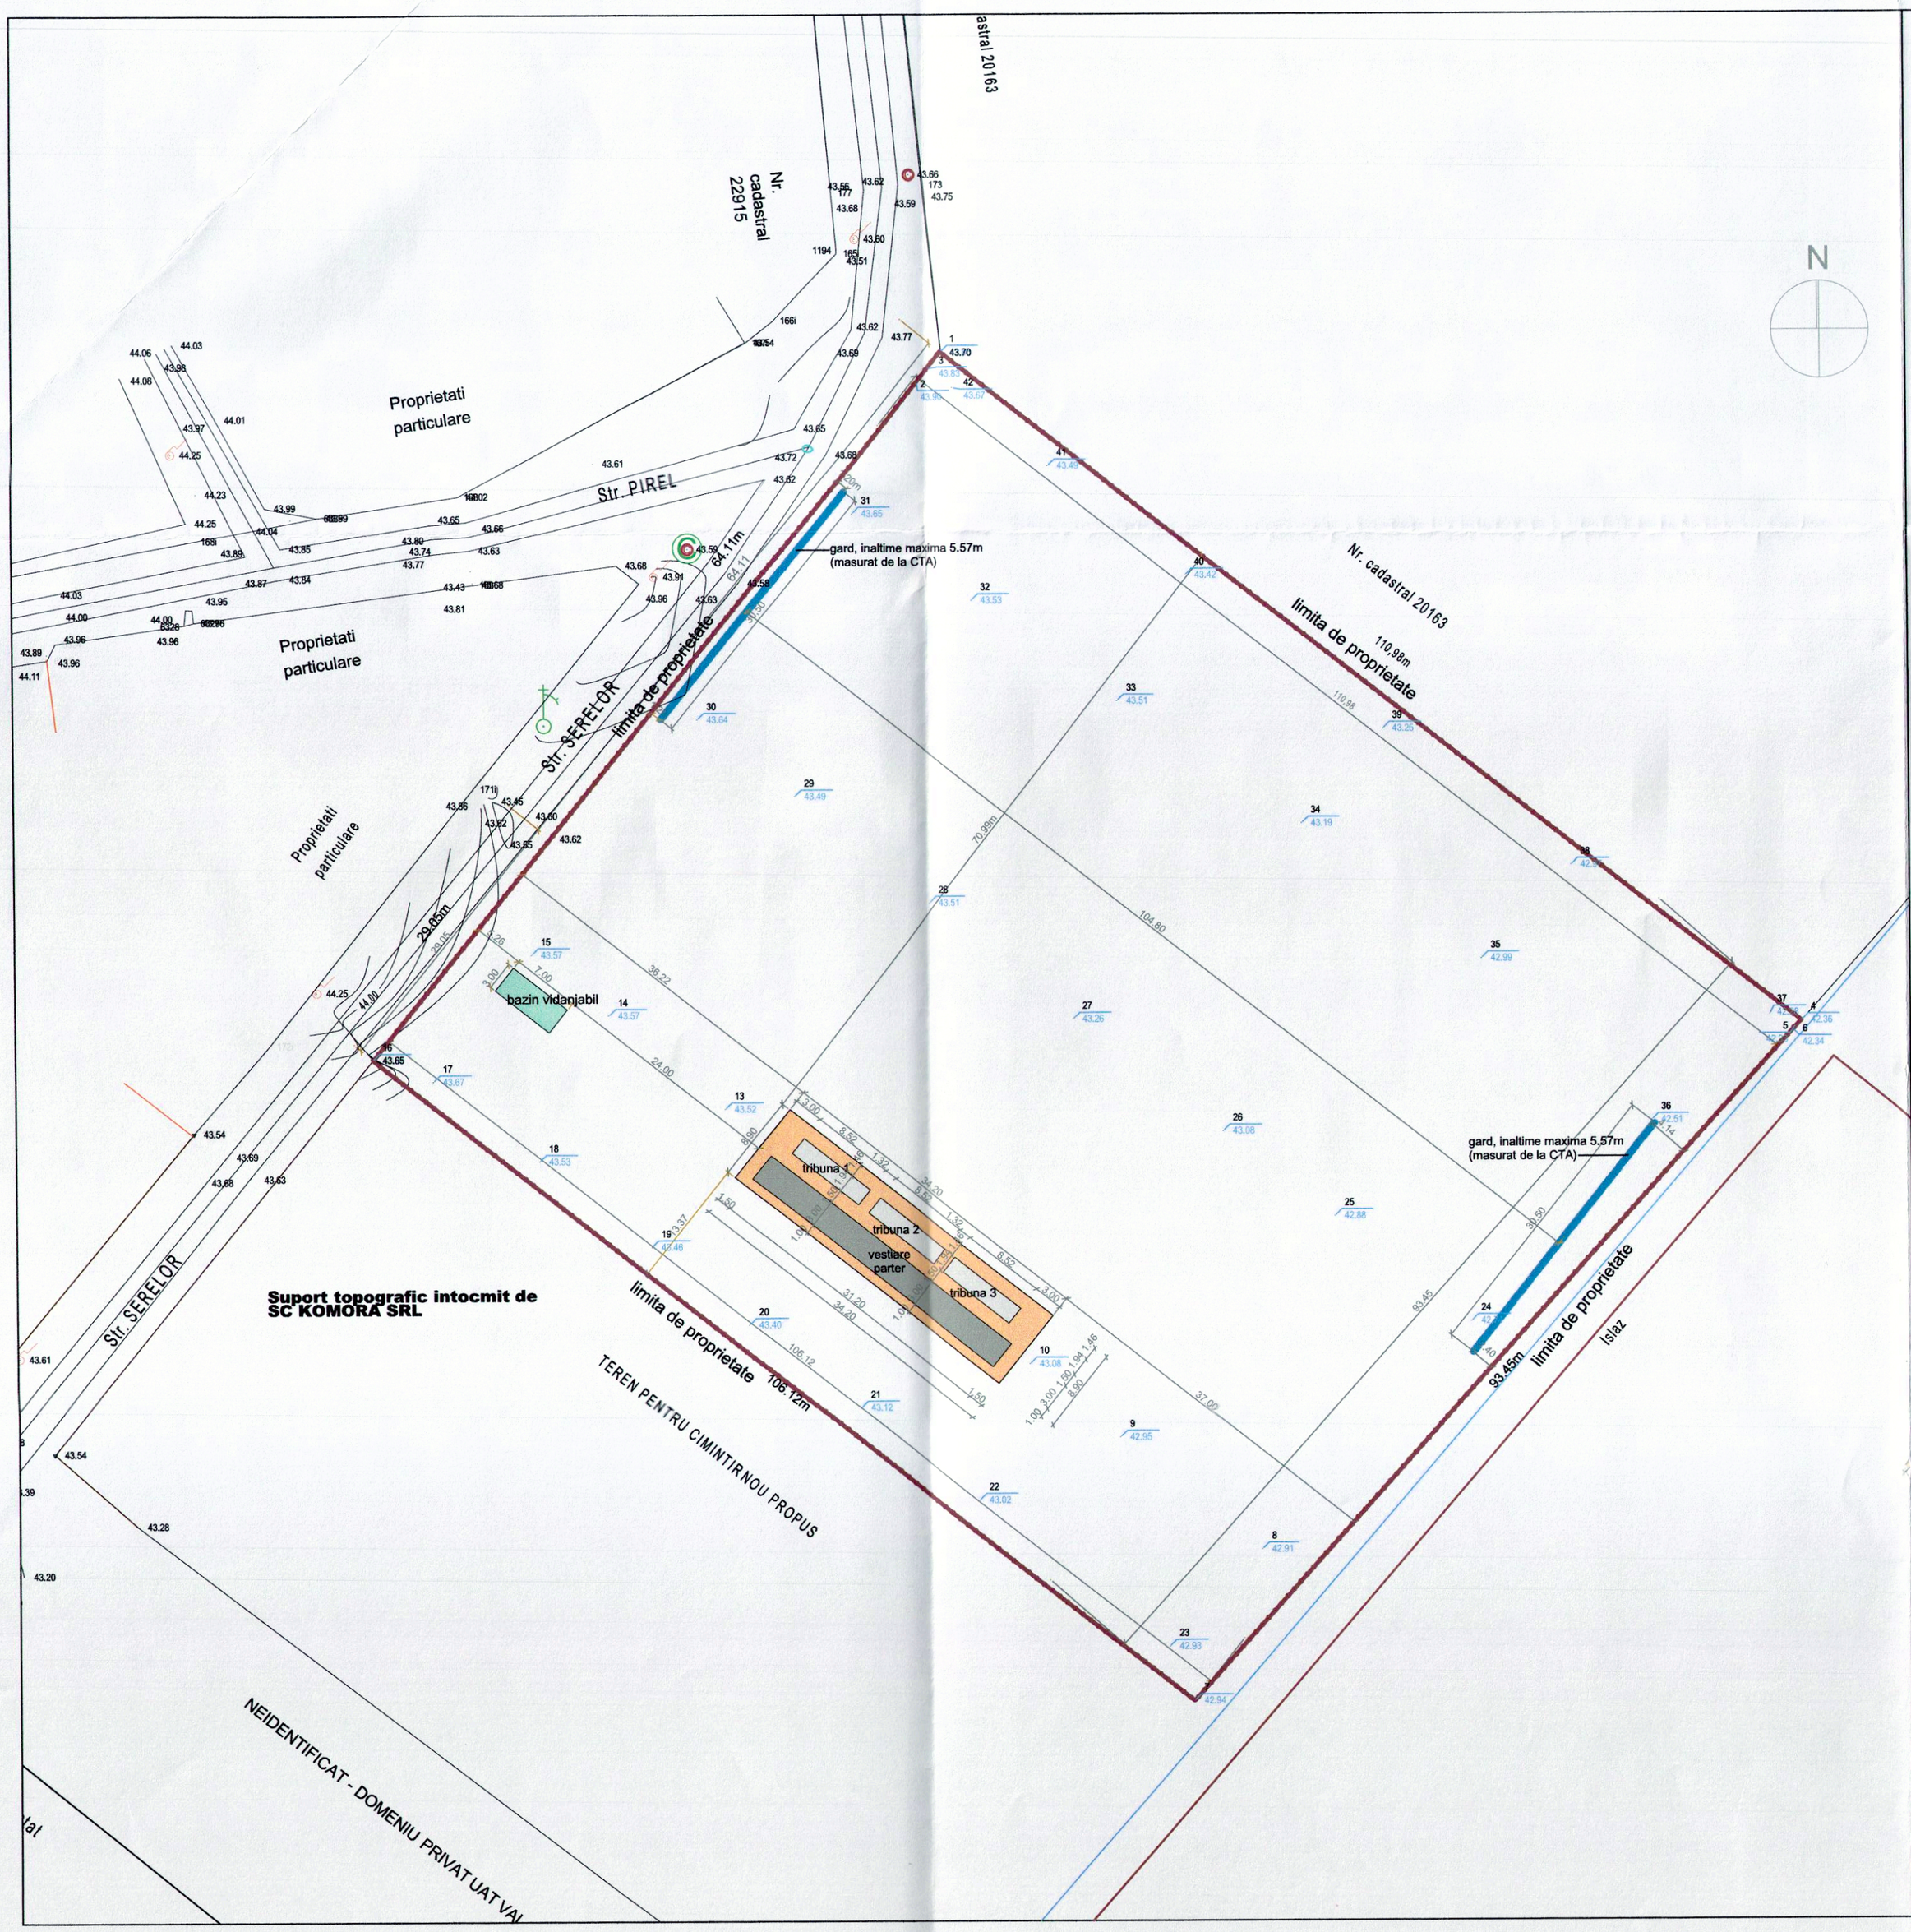

Coeficienti urbanistici
NC 22978

S teren (din acte)=10 000mp
S teren (masurata)=10 120mp

S platforma=304,4mp
S spatiu verde=9815,6mp

S construit=93,6mp
POT=0.92%
CUT=0.009

LEGENDA

- Imprejmuire propusa
- Container vestiar
- Tribuna
- Bazin vidanjabil
- Placa suport
- Limita de proprietate

ORDINUL ARHITECȚILOR DIN ROMANIA 7065 Aurelian VARGA Arhitect cu drept de semn

NEGOESCU T. GABRIEL ROMANIA M.T.C.T.I. R.07107 C.S.D.A. ARHITECT VERIFICATOR PROIECTE

Verificator/ Expert	Nume	Semnatura	Cerinta	Referat / Expertiza / Nr. / Data

PROIECTANT GENERAL:
STRUCT QUALITY AND BUILDING S.R.L.
email: office@sqb.ro www.sqb.ro
CUI RO36346871

BENEFICIAR:
COMUNA VALEA ARGOVEI Judetul Calarasi

PROIECT NR SQB 072/ 12.2018

SPECIFICATIE	NUME	SEMNATURA	SCARA	TITLU PROIECT		FAZA
SEF PROIECT	Arh. Alina Varzaru		1:500	MODERNIZARE TEREN DE FOTBAL IN COMUNA VALEA ARGOVEI, JUDETUL CALARASI		PT+DE
PROIECTAT / DESENAT	Arh. Laura Orac Arh. Marius Enache		DATA	TITLU PLANSA	SPECIALITATE	PLANSA NR
DESENAT	Desenator teh. Dragos Laza		12.2018	PLAN IMPREJMUIRE	ARHITECTURA	A13

Este interzisa copierea, multiplicarea si imprumutarea documentatiei fara aprobarea scrisa a **STRUCT QUALITY AND BUILDING S.R.L.**

limita de proprietate

21

1.20

45.71

36.22

34.20

37.00

2

3

10

11

14

15

18

19

13

16

17

9

12

20

6

7

8.90

5

8

1

4

placa beton armat

placa beton armat

93.43

23

2.40

45.85

36.27

34.20

36.36

13.37

Y

X

limita de proprietate

106.11

N

Numeroc	RC	
	X[m]	Y[m]
00	X = 0,00	Y = 0,00
01	X = 36,75	Y = 12,14
02	X = 42,28	Y = 5,17
03	X = 69,07	Y = 29,44
04	X = 63,53	Y = 33,41
05	X = 38,66	Y = 12,28
06	X = 40,43	Y = 10,05
07	X = 64,73	Y = 29,36
08	X = 62,97	Y = 31,58
09	X = 42,62	Y = 9,70
10	X = 43,76	Y = 8,24
11	X = 50,32	Y = 13,44
12	X = 49,17	Y = 14,90
13	X = 50,33	Y = 15,82
14	X = 51,48	Y = 14,36
15	X = 58,03	Y = 19,56
16	X = 56,87	Y = 21,02
17	X = 58,03	Y = 21,94
18	X = 59,19	Y = 20,48
19	X = 65,73	Y = 25,68
20	X = 64,58	Y = 27,14
21	X = 29,50	Y = 34,94
22	X = 48,30	Y = 58,32
23	X = 111,72	Y = 30,34
24	X = 130,43	Y = 6,88

LEGENDA

- Imprejmuire propusa
- Container vestiar
- Tribuna
- Bazin vidanjabil
- Placa suport
- Limita de proprietate

Coeficienti urbanistici
NC 22978

S teren (din acta)=10 000mp
S teren (masurata)=10 120mp

S platforma=304,4mp
S spatiu verde=9815,6mp

S construit=93,6mp
POT=0,92%
CUT=0,009

Verificator/ Expert	Nume	Semnatura	Scara	Referat / Expertiza / Nr. / Data

PROIECTANT GENERAL: STRUCT QUALITY AND BUILDING S.R.L.
email: office@sqb.ro www.sqb.ro
CUI 40934449

BENEFICIAR: COMUNA VALEA ARGOVEI Judetul Calarasi

PROIECT NR: SQB 072/ 12.2018

SPECIFICATIE	NUME	SEMNATURA	SCARA	TITLU PROIECT	FAZA
			1:100	MODERNIZARE TEREN DE FOTBAL IN COMUNA VALEA ARGOVEI, JUDETUL CALARASI	PT+DE
SEF PROIECT	Arh. Alina Varzaru		DATA	TITLU PLANSA	SPECIALITATE / PLANSA NR
PROIECTAT / DESENAT	Arh. Laura Oriac Arh. Marius Enache		12.2018	PLAN DE TRASARE CONTAINERE + TRIBUNE	ARHITECTURA / A14
DESENAT	Desenator teh. Dragos Laza				

Este interzisa copierea, multiplicarea si imprumutarea documentatiei fara aprobarea scrisa a STRUCT QUALITY AND BUILDING S.R.L.

Coeficienti urbanistici
NC 22978

S teren (din acte)=10 000mp
S teren (masurata)=10 120mp

S platforma=304,4mp
S spatiu verde=9815,6mp

S construit=93,6mp
POT=0.92%
CUT=0.009

LEGENDA

- Imprejmuire propusa
- Container vestiar
- Tribuna
- Bazin vidanjabil
- Placa suport
- Limita de proprietate

Numar act	RC	
	X(m)	Y(m)
00	X = 0,00	Y = 0,00
01	X = 36,75	Y = 12,14
02	X = 42,26	Y = 5,17
03	X = 69,07	Y = 26,44
04	X = 63,53	Y = 33,41
05	X = 38,66	Y = 12,28
06	X = 40,43	Y = 10,05
07	X = 64,73	Y = 29,36
08	X = 62,97	Y = 31,58
09	X = 42,62	Y = 9,70
10	X = 43,78	Y = 8,24
11	X = 50,32	Y = 13,44
12	X = 49,17	Y = 14,90
13	X = 50,33	Y = 15,82
14	X = 51,48	Y = 14,36
15	X = 58,03	Y = 19,56
16	X = 56,87	Y = 21,02
17	X = 58,03	Y = 21,94
18	X = 59,19	Y = 20,48
19	X = 65,73	Y = 28,68
20	X = 64,58	Y = 27,14
21	X = 29,50	Y = 34,94
22	X = 48,30	Y = 58,32
23	X = 111,72	Y = 30,34
24	X = 130,43	Y = 6,88

1.20
22
30,50
104.8
93.22
limita de proprietate
21
1.20
LINIE DE INTRERUPERE
LINIE DE INTRERUPERE
4.14
24
30.50
93.43
limita de proprietate
23
2.40
Str. SERELOR
36.22
45.71
36.27
8.90
13.37
37.00
45.85
36.36
limita de proprietate
Y
X
1
2
3
4
5
6
7
8
9
10

Verificator/ Expert	Nume	Semnatura	Cerinta	Referat / Expertiza / Nr. / Data


PROIECTANT GENERAL:
STRUCT QUALITY AND BUILDING S.R.L.
email: office@sqb.ro www.sqb.ro
CUI RO35346813

BENEFICIAR:
COMUNA VALEA ARGOVEI Judetul Calarasi

PROIECT NR: SQB 572/ 12.2018

SPECIFICATIE	NUME	SEMNATURA	SCARA	TITLU PROIECT	FAZA
SEF PROIECT	Arh. Alina Varzaru		1:100	MODERNIZARE TEREN DE FOTBAL IN COMUNA VALEA ARGOVEI JUDETUL CALARASI	PT+DE
PROIECTAT / DESENAT	Arh. Laura Orac Arh. Marius Enache		DATA	TITLU PLANSA	SPECIALITATE / PLANSA NR
DESENAT	Desenator teh. Dragos Lazar		12.2018	PLAN DE TRASARE GARD	ARHITECTURA / A15

Este interzisa copierea, multiplicarea si imprumutarea documentatiei fara aprobarea scrisa a STRUCT QUALITY AND BUILDING S.R.L.

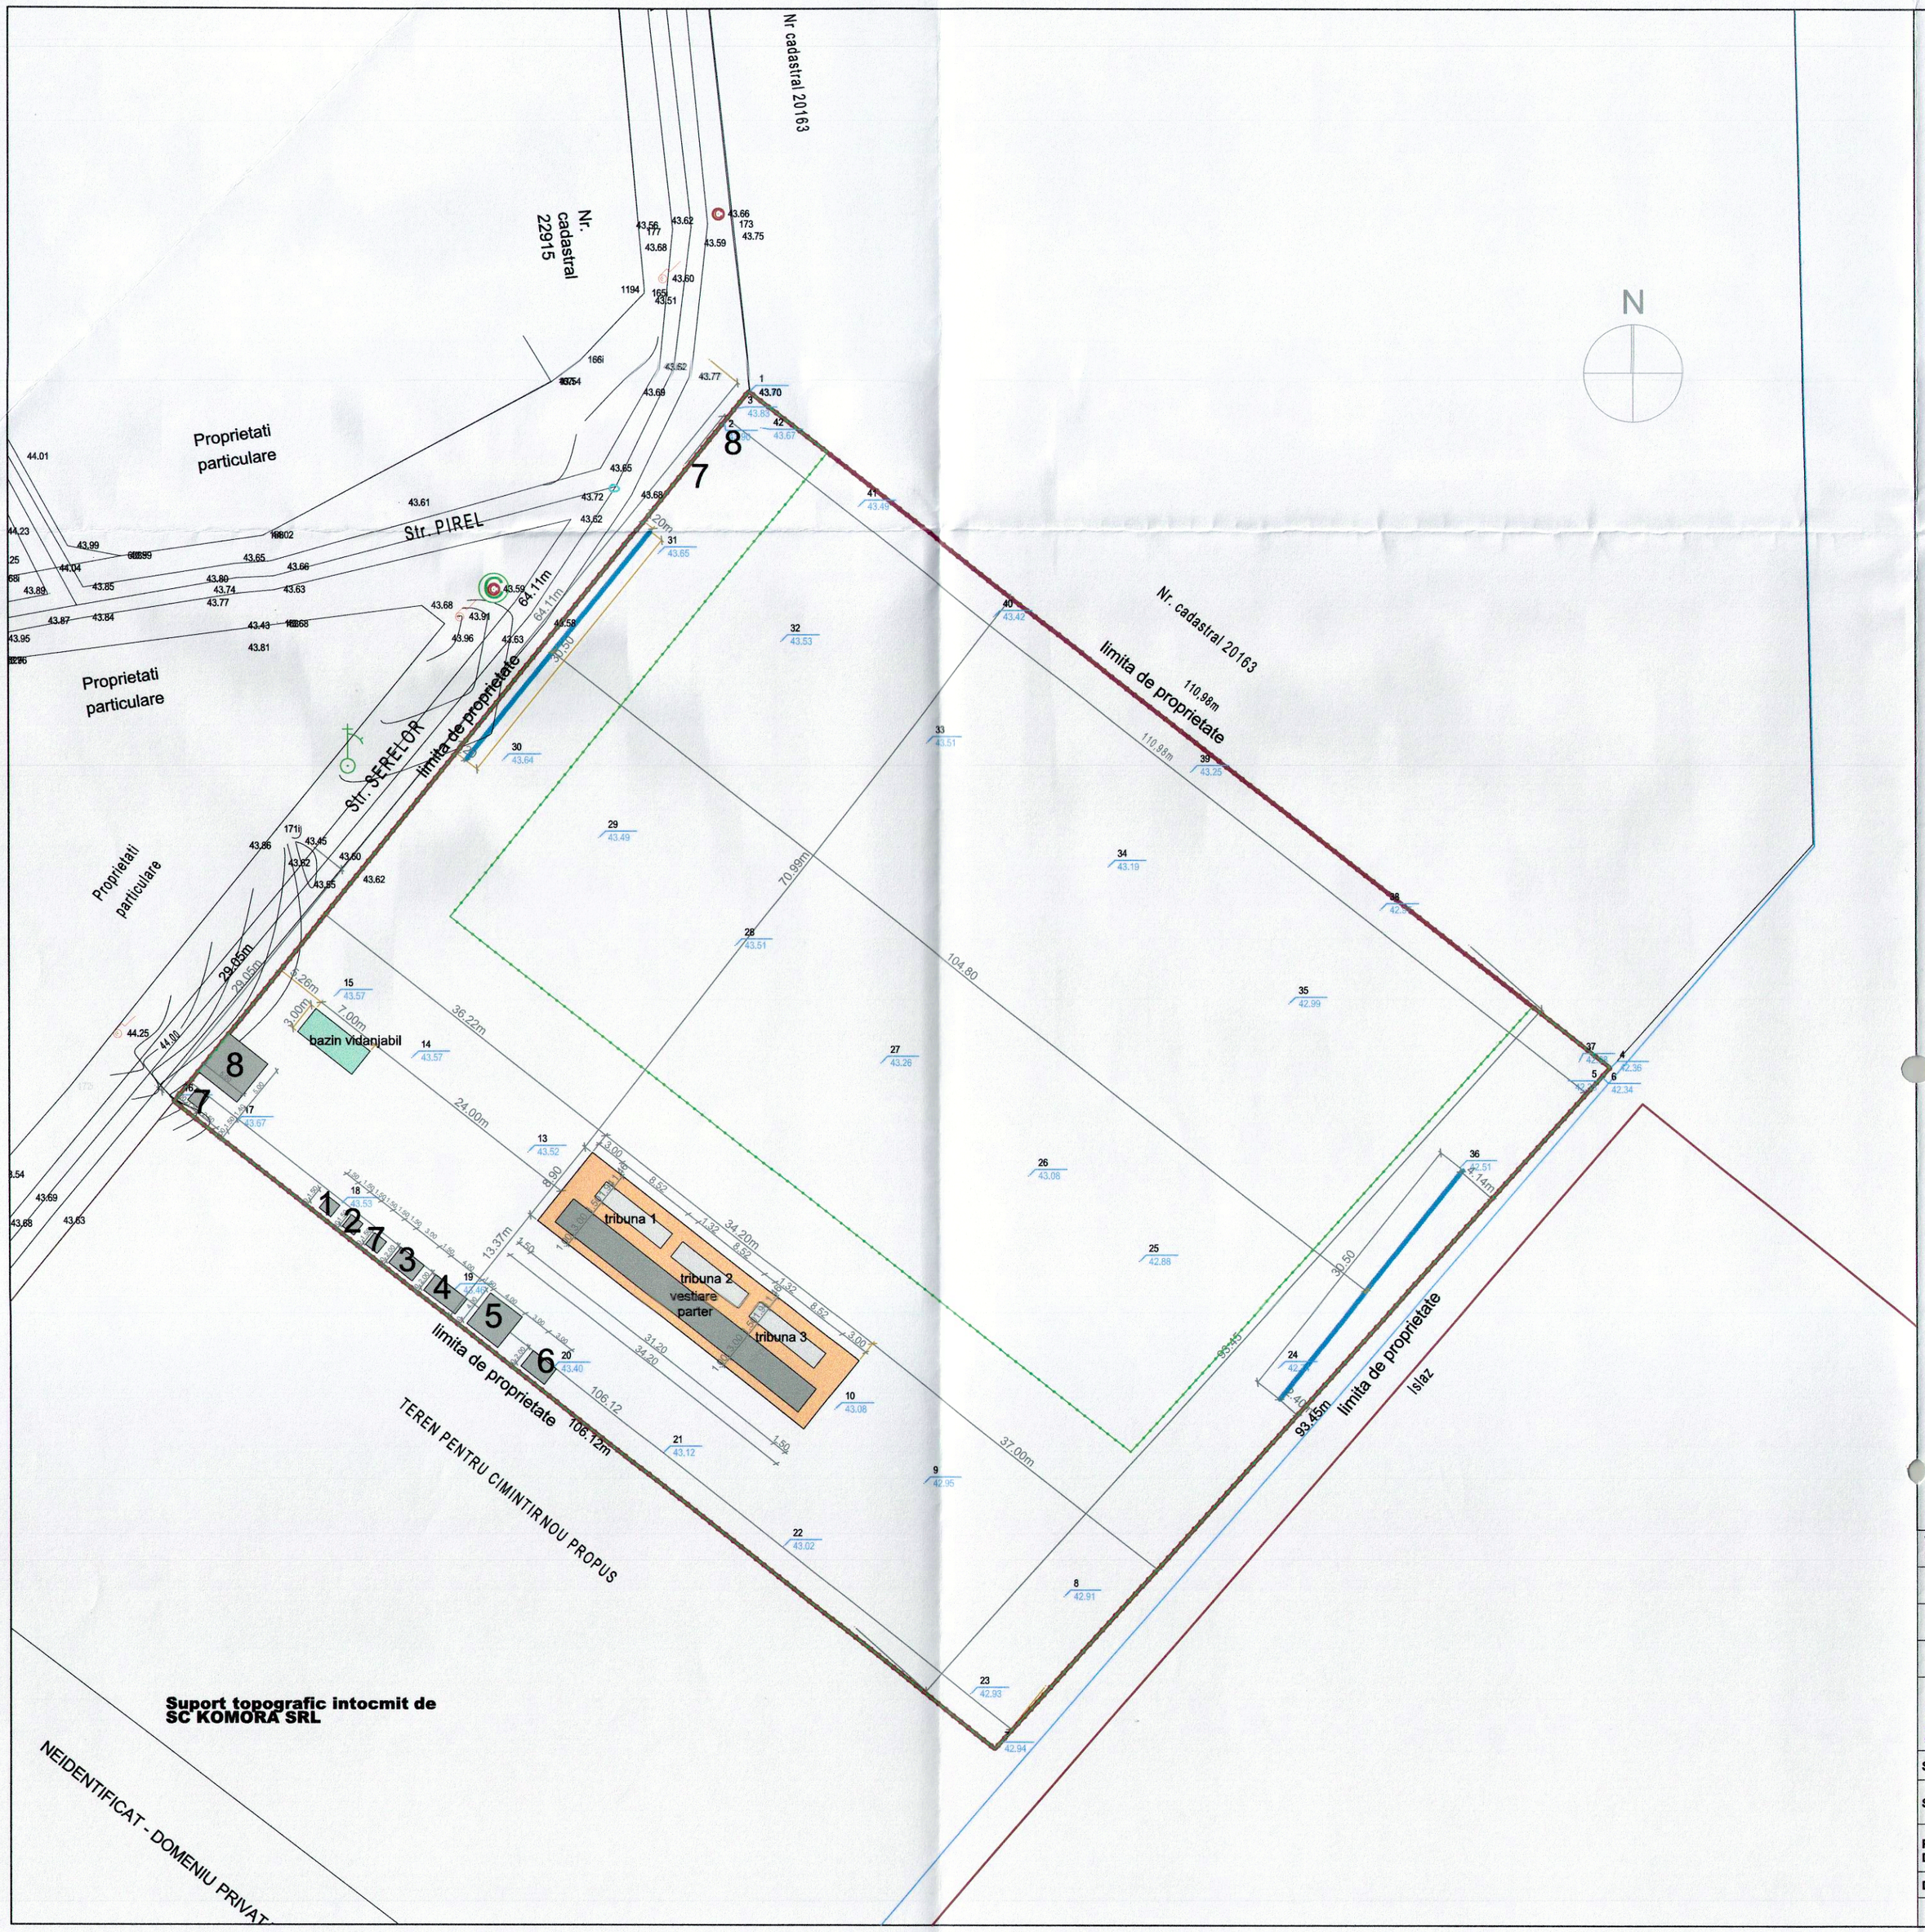

Suport topografic intocmit de SC KOMORA SRL

Coeficienti urbanistici
NC 22978

S teren (din acte)=10 000mp
S teren (masurata)=10 120mp

S platforma=304,4mp
S spatiu verde=9815,6mp

S construit=93,6mp
POT=0.92%
CUT=0.009

LEGENDA

- Imprejmuire propusa
- Container vestiar
- Tribuna
- Bazin vidanjabil
- Placa suport
- Limita de proprietate

LEGENDA ORGANIZARE SANTIER

- Imprejmuire organizare santier
1. baraca paznic 1,50x1,50m
2. toaleta ecologica
3. magazie depozitare 2,00x3,00m
4. baraca santier 2,00x4,00m
5. platforma organizare santier 16,00mp
6. platforma gunoi
7. punct apa
8. rampa spalare auto

ORDINUL ARHITECTILOR DIN ROMANIA 7065 Arh. Alina VARZARU Avizat cu dreptul de semnatura

NEGOESCU T. GABRIEL ROMANIA MTCT NR.07107 ARHITECT VERIFICATOR PROIECTE B1, C1, D, E, F

Verificator/ Expert	Nume	Semnatura	Cerinta	Referat / Expertiza / Nr. / Data



PROIECTANT GENERAL:
STRUCT QUALITY AND BUILDING S.R.L.
email: office@sqb.ro www.sqb.ro
CUI RO36346871

BENEFICIAR:
COMUNA VALEA ARGOVEI Judetul Calarasi

PROIECT NR					**SQB 072/ 12.2018**
SPECIFICATIE	**NUME**	**SEMNATURA**	**SCARA**	**TITLU PROIECT**	**FAZA**
SEF PROIECT	Arh. Alina Varzaru		1:500	MODERNIZARE TEREN DE FOTBAL IN COMUNA VALEA ARGOVEI, JUDETUL CALARASI	PT+DE
PROIECTAT / DESENAT	Arh. Laura Orac Arh. Marius Enache		**DATA**	**TITLU PLANSA** / **SPECIALITATE**	**PLANSA NR**
DESENAT	Desenator teh. Dragos Laza		12.2018	PLAN ORGANIZARE EXECUTIE / ARHITECTURA	A16

Este interzisa copierea, multiplicarea si imprumutarea documentatiei fara aprobarea scrisa a **STRUCT QUALITY AND BUILDING S.R.L.**

TABLOU DE TAMPLARIE EXTERIOARA

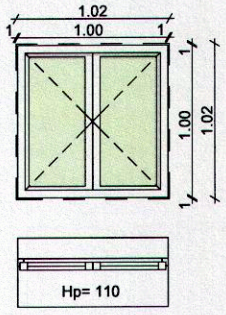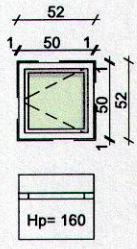INDICATOR	DESEN	GOL L	GOL H	DISTRIBUIRE PE ETAJE		SUPRAFATA (mp)	NUMAR	Stotal	DESCRIERE
F1		1.02	1.02	P	4	1.04	4	4.16	-tamplarie pvc cu 5 camere KMG -deschidere in doua canaturi mobile, un canat batant si un canat oscilo-batant
F2		0.52	0.52	P	4	.27	4	1.08	-tamplarie pvc cu 5 camere KMG -deschidere in doua canaturi mobile, un canat batant si un canat oscilo-batant

ORDINUL ARHITECTILOR DIN ROMANIA
7065
Aura Alina VARZARU
Arhitect
cu drept de semnatura

NEGOESCU T. GABRIEL
ROMANIA
NR. 07107
B1, Cc, D, E, F
ARHITECT
VERIFICATOR PROIECTE

NOTA:

Containerele vin complet echipate si sunt montante pe teren de o firma specializata.
Detaliile au caracter orientativ.

Verificator/ Expert	Nume	Semnatura	Cerinta	Referat / Expertiza / Nr. / Data

PROIECTANT GENERAL:
STRUCT QUALITY AND BUILDING S.R.L.
email: office@sqb.ro www.sqb.ro
CUI RO36346871

SOCIETATEA COMERCIALA STRUCT QUALITY AND BUILDING S.R.L. ILFOV - ROMANIA



BENEFICIAR:
COMUNA VALEA ARGOVEI Judetul Calarasi

PROIECT NR
SQB 072/ 12.2018

SPECIFICATIE	NUME	SEMNATURA	SCARA	TITLU PROIECT		FAZA
SEF PROIECT	Arh. Alina Varzaru		1:50	MODERNIZARE TEREN DE FOTBAL IN COMUNA VALEA ARGOVEI, JUDETUL CALARASI		PT+DE
PROIECTAT / DESENAT	Arh. Laura Orac Arh. Marius Enache		DATA	TITLU PLANSA	SPECIALITATE	PLANSA NR
DESENAT	Desenator teh. Dragos Laza		12.2018	TABLOU DE TAMPLARIE 1	ARHITECTURA	T01

Este interzisa copierea, multiplicarea si imprumutarea documentatiei fara aprobarea scrisa a **STRUCT QUALITY AND BUILDING S.R.L.**

TABLOU DE TAMPLARIE EXTERIOARA

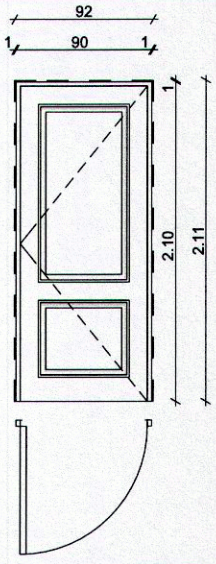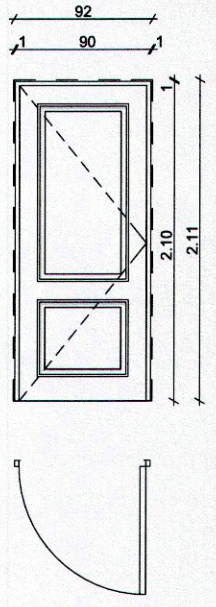INDICATOR	DESEN	GOL L	GOL H	DISTRIBUIRE PE ETAJE		SUPRAFATA (mp)	NUMAR	Stotal	DESCRIERE
UE1		0.92	2.11	P	3	1.94	3	5.82	-usa plina,etansa, tamplarie PVC -dotata cu incuietoare -un canat mobil, usa de stanga
UE2		0.92	2.11	P	3	1.94	3	5.82	-usa plina,etansa, tamplarie PVC -dotata cu incuietoare -un canat mobil, usa de dreapta

ORDINUL ARHITECTILOR DIN ROMANIA
7065
Aurelina VARZARU
Arhitect cu drept de semnatura

NOTA:

Containerele vin complet echipate si sunt montante pe teren de o firma specializata.
Detaliile au caracter orientativ.

Verificator/ Expert	Nume	Semnatura	Cerinta	Referat / Expertiza / Nr. / Data



NEGOESCU T. GABRIEL ROMÂNIA MTCTA 07107 E, Cc, D, E, ARHITECT VERIFICATOR PROIECTE

SOCIETATEA COMERCIALA STRUCT QUALITY AND BUILDING S.R.L. ILFOV - ROMÂNIA

PROIECTANT GENERAL: **STRUCT QUALITY AND BUILDING S.R.L.** email: office@sqb.ro www.sqb.ro CUI RO36346871			*BENEFICIAR:* **COMUNA VALEA ARGOVEI** Judetul Calarasi		**PROIECT NR** **SQB 072/ 12.2018**
SPECIFICATIE	**NUME**	**SEMNATURA**	**SCARA**	**TITLU PROIECT**	**FAZA**
SEF PROIECT	Arh. Alina Varzaru		1:50	**MODERNIZARE TEREN DE FOTBAL IN COMUNA VALEA ARGOVEI, JUDETUL CALARASI**	**PT+DE**
PROIECTAT / DESENAT	Arh. Laura Orac Arh. Marius Enache		**DATA**	**TITLU PLANSA** / **SPECIALITATE**	**PLANSA NR**
DESENAT	Desenator teh. Dragos Laza		12.2018	TABLOU DE TAMPLARIE 2 / ARHITECTURA	T02

Este interzisa copierea, multiplicarea si imprumutarea documentatiei fara aprobarea scrisa a **STRUCT QUALITY AND BUILDING S.R.L.**

TABLOU DE TAMPLARIE INTERIOARA

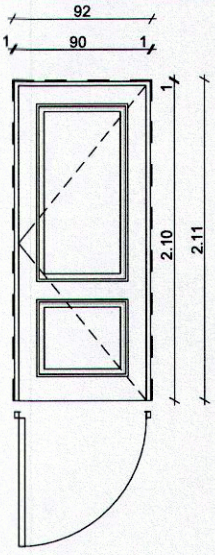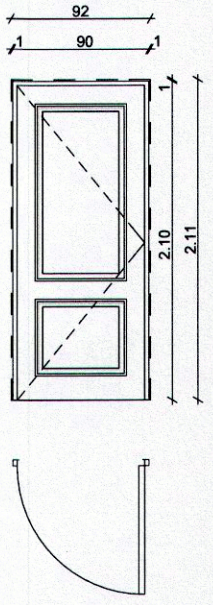INDICATOR	DESEN	GOL L	GOL H	DISTRIBUIRE PE ETAJE		SUPRAFATA (mp)	NUMAR	Stotal	DESCRIERE
UI1		0.92	2.11	P	3	1.94	3	5.82	-usa plina,etansa, tamplarie PVC -dotata cu incuietoare -un canat mobil, usa de stanga
UI2		0.92	2.11	P	3	1.94	3	5.82	-usa plina,etansa, tamplarie PVC -dotata cu incuietoare -un canat mobil, usa de dreapta

UNIUNEA ARHITECTILOR DIN ROMANIA
7065
Aura Alina VARZARU
Arhitect
Certificat de semnatura

NOTA:

Containerele vin complet echipate si sunt montante pe teren de o firma specializata.
Detaliile au caracter orientativ.

Verificator/ Expert	Nume	Semnatura	Cerinta	Referat / Expertiza / Nr. / Data

NEGOESCU T. GABRIEL * VERIFICATOR PROIECTE * ARHITECT ROMANIA NR. 0810

SOCIETATEA COMERCIALA STRUCT QUALITY AND BUILDING S.R.L. ILFOV ROMANIA

PROIECTANT GENERAL:
STRUCT QUALITY AND BUILDING S.R.L.
email: office@sqb.ro www.sqb.ro
CUI RO36346871



BENEFICIAR:
COMUNA VALEA ARGOVEI Judetul Calarasi

PROIECT NR SQB 072/ 12.2018

SPECIFICATIE	NUME	SEMNATURA	SCARA	TITLU PROIECT		FAZA
SEF PROIECT	Arh. Alina Varzaru		1:50	MODERNIZARE TEREN DE FOTBAL IN COMUNA VALEA ARGOVEI, JUDETUL CALARASI		PT+DE
PROIECTAT / DESENAT	Arh. Laura Orac Arh. Marius Enache		DATA	TITLU PLANSA	SPECIALITATE	PLANSA NR
DESENAT	Desenator teh. Dragos Laza		12.2018	TABLOU DE TAMPLARIE 3	ARHITECTURA	T03

Este interzisa copierea, multiplicarea si imprumutarea documentatiei fara aprobarea scrisa a **STRUCT QUALITY AND BUILDING S.R.L.**

TABLOU DE TAMPLARIE INTERIOARA

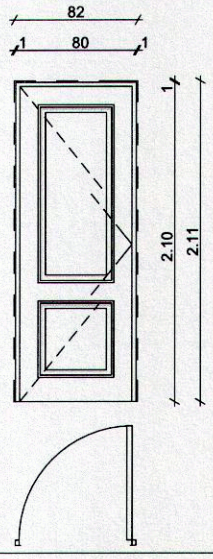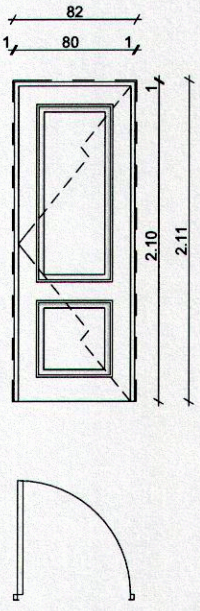INDICATOR	DESEN	GOL L	GOL H	DISTRIBUIRE PE ETAJE		SUPRAFATA (mp)	NUMAR	Stotal	DESCRIERE
UI3		0.82	2.11	P	1	1.73	1	1.73	-usa plina,etansa, tamplarie PVC -dotata cu incuietoare -un canat mobil, usa de dreapta
UI4		0.82	2.11	P	3	1.94	3	5.82	-usa plina,etansa, tamplarie PVC -dotata cu incuietoare -un canat mobil, usa de stanga

ORDINUL ARHITECTILOR DIN ROMANIA
7065
Arh. Alina VARZARU
Arhitect
drept de semnatura

NOTA:

Containerele vin complet echipate si sunt montante pe teren de o firma specializata.
Detaliile au caracter orientativ.

Verificator/ Expert	Nume	Semnatura	Cerinta	Referat / Expertiza / Nr. / Data

ARHITECT VERIFICATOR PROIECTE NEGOESCU T. GABRIEL B1, C, D, E, F NR. 0707 ROMANIA

SOCIETATEA COMERCIALA STRUCT QUALITY AND BUILDING S.R.L. ILFOV - ROMANIA

PROIECTANT GENERAL: **STRUCT QUALITY AND BUILDING S.R.L.** email: office@sqb.ro www.sqb.ro CUI RO36346871			*BENEFICIAR:* **COMUNA VALEA ARGOVEI** Judetul Calarasi		**PROIECT NR** **SQB 072/ 12.2018**
SPECIFICATIE	**NUME**	**SEMNATURA**	**SCARA**	**TITLU PROIECT**	**FAZA**
SEF PROIECT	Arh. Alina Varzaru		1:50	**MODERNIZARE TEREN DE FOTBAL IN COMUNA VALEA ARGOVEI, JUDETUL CALARASI**	**PT+DE**
PROIECTAT / DESENAT	Arh. Laura Orac Arh. Marius Enache		**DATA**	**TITLU PLANSA** / **SPECIALITATE**	**PLANSA NR**
DESENAT	Desenator teh. Dragos Laza		12.2018	TABLOU DE TAMPLARIE 4 / ARHITECTURA	T04

Este interzisa copierea, multiplicarea si imprumutarea documentatiei fara aprobarea scrisa a **STRUCT QUALITY AND BUILDING S.R.L.**