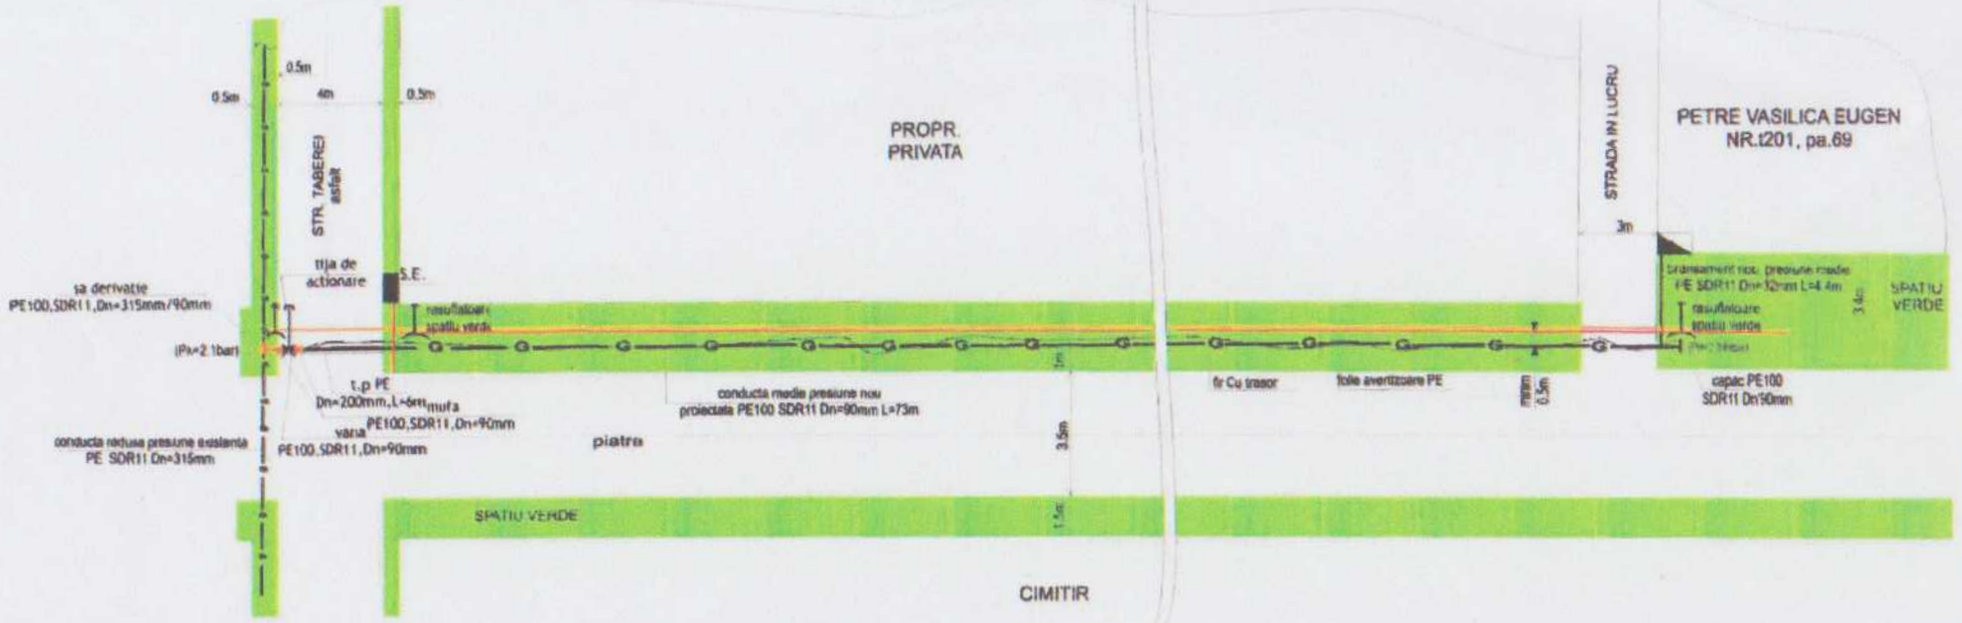

LEGENDA:

- g — Retea distributie presiune redusa existenta, PE SDR11,Dn=315mm
- G — Retea distributie presiune medie nou proiectata PE100, SDR11,Dn=90mm,L=73m
- retea alimentare apa PEHD Dn=40mm, L=1.0m
- Linie electrica

PROIECTANT: ing. Popa Monica
inst.sist. PUD, sist.Nr. 212180517/2015

semnata: inst. sist. grad SUD nr. 505182253/2015
Oalparu Doris

Proiectant	ing. Popa Monica	Nr. PLAN G1	NR. PROIECT THP-11095 BRANSAMENT SI POST REGLARE MASURARE GAZE NATURALE BENEFICIAR SC ENGIE Romania SA Clara PETRE VASILICA EUGEN str.Taberei, nr.Tarla 201 parcela 69,Loc Feteasti,jud Ialomita
Desenat	ing. Popa Monica		
Verificat	ing. Popa Teodor		
Contr.A.B.			
Aprobat	ing. Popa Teodor	Masa nata	Indexarea planse nr.
SC TEHNOPOL SRL		Scara:1:200 Data:	PLAN DE SITUATIE