


PLAN DE SITUATIE
Scara 1 : 500

TERITORIUL ADMINISTRATIV : BATRANI
JUDETUL : PRAHOVA
TERENUL ESTE SITUAT IN COM. BATRANI, NC.20287-TARLA 37, PARCELA 1859/1, 1859/2, 1859/3, NC.20288-TARLA 37, PARCELA 1859/1, 1859/2, 1859/3, JUD. PRAHOVA, INTRAVILAN.
NR. CADASTRAL : NC.20287, NC.20288.
ACTE : ACT NOTARIAL NR.2164/30.07.2015
BENEFICIAR: COMUNA BATRANI
SUPRAFATA TERENULUI CONFORM ACTE : S = 3323 mp+1677mp=5000mp
SUPRAFATA TERENULUI CONFORM MASURATORI : S = 3323mp+1677mp=5000 mp
CONSTRUCTIILE C1, C2, C3 SUNT REALIZATE IN BAZA A.C. NR.179/1996 SI
A CERTIFICATULUI DE EDIFICARE A CONSTRUCTIEI NR.5549/18.07.2023

C1- GRUP DE EXPLOATARE -SUPRAFATA -109 MP
C2- REZERVOR, STATIE DE HIDROFOR SI CLORINARE
SUPRAFATA DE 129 MP
C3- DECANTOR LONGITUDINAL-SUPRAFATA -72 MP

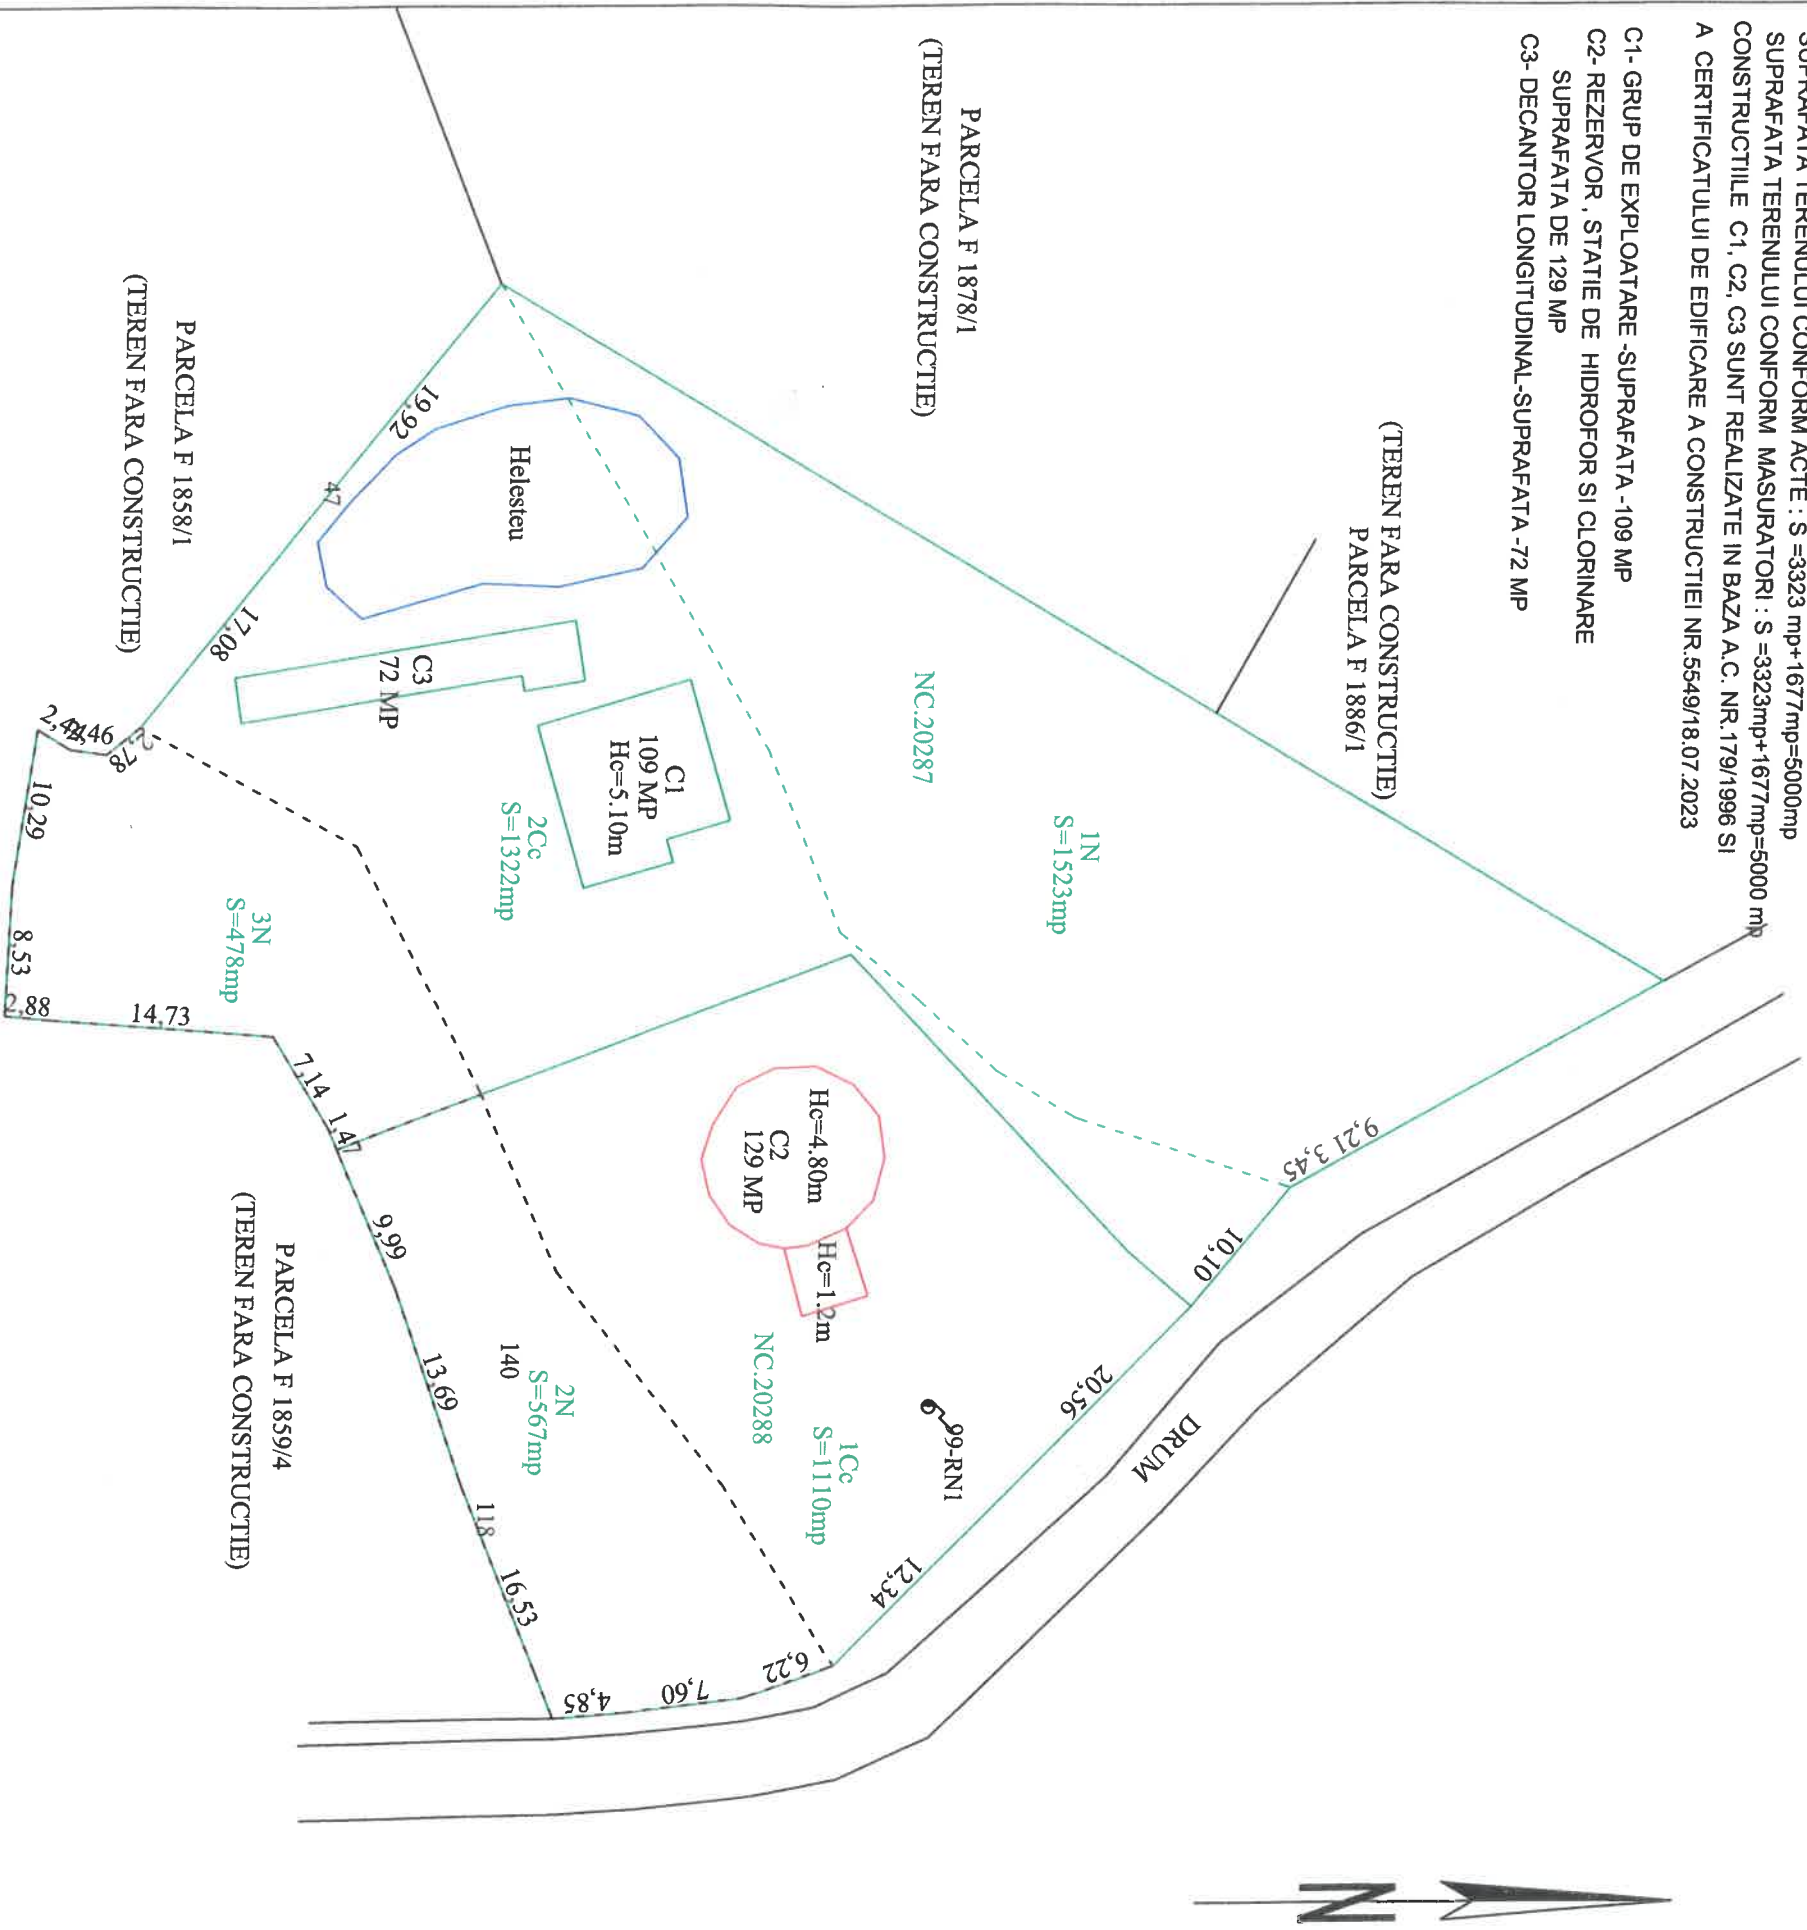

PRIMARIA COMUNEI BATRANI		DENUMIREA LUCRARIIL :	
PRIMAR		PLAN DE SITUATIE	
TOPOGRAF		CASA DE APE.	
		BENEFICIAR :	
		COMUNA BATRANI	