


Plan de amplasament si delimitare a imobilului cu propunerea de dezlipire

Scara 1:1000

Anexa 17

Nr. cadastral	Suprafata masurata a imobilului (mp)	Adresa imobilului
304549	2806	intravilan sat Corbesti
Nr. Carte Funciara	Unitatea Administrativ Teritoriala (UAT)	
304549	Petris	

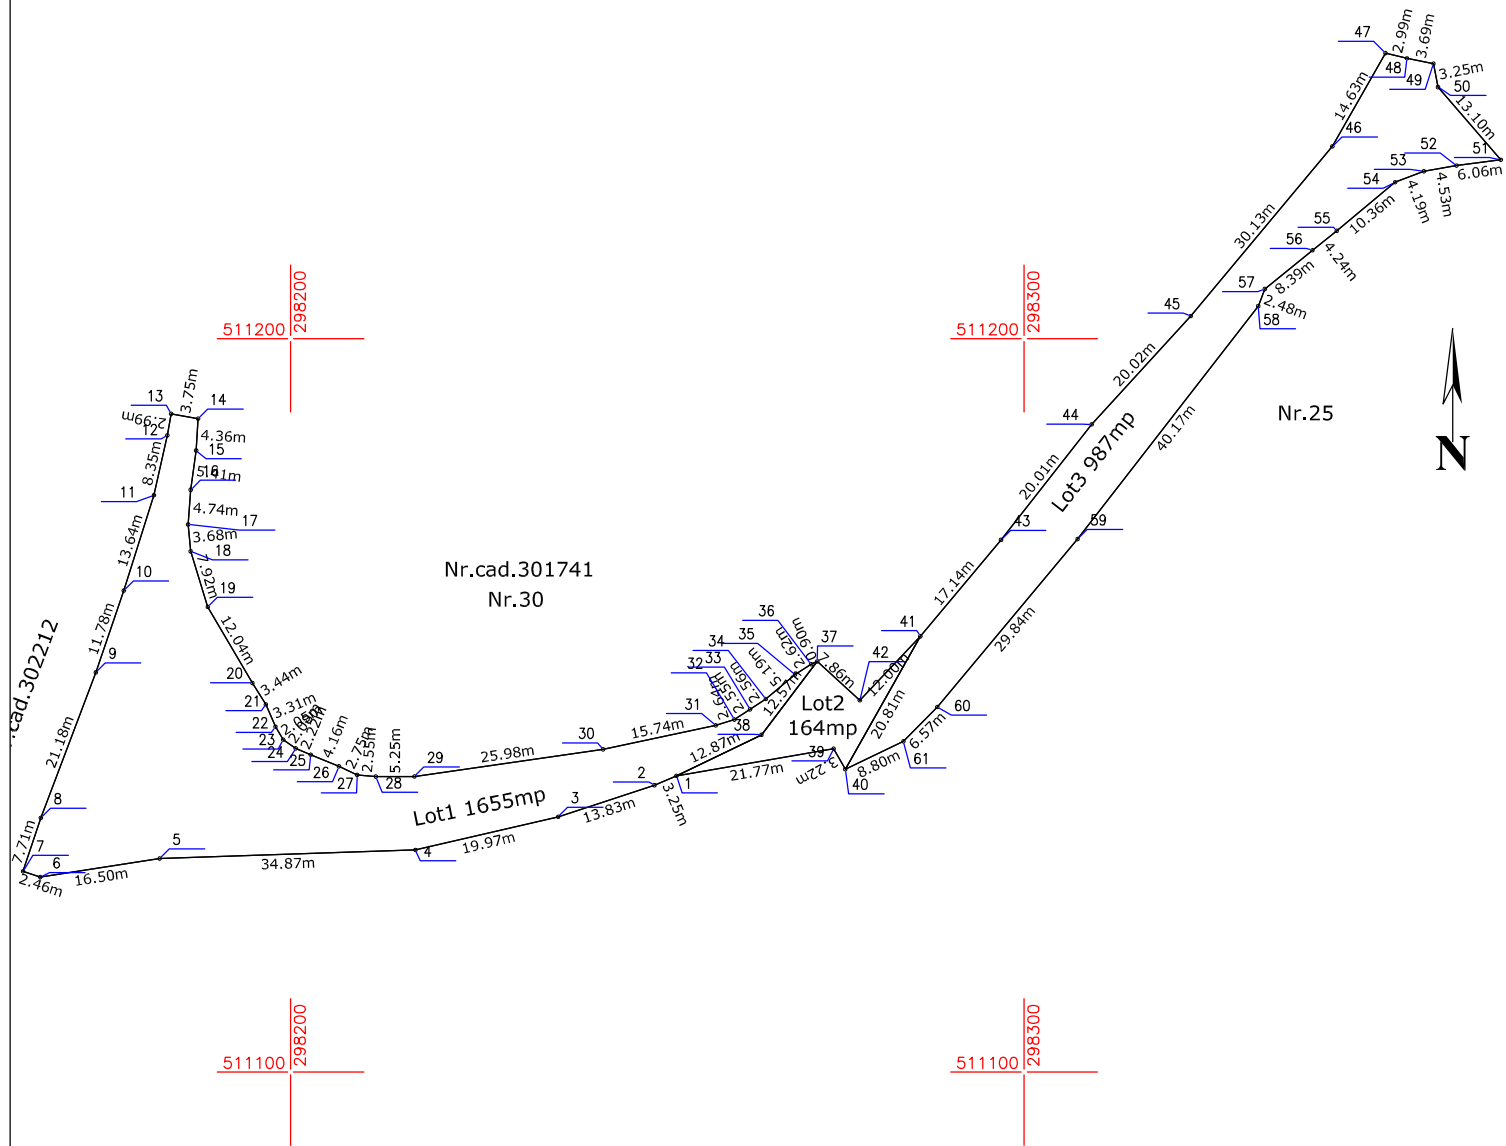

Dezlipire imobil


Situatia actuala (inainte de dezlipire)				Situatia viitoare (dupa dezlipire)			
Nr. cad.	Sup. din acte (mp)	Categoria de folosinta	Descrierea imobilului	Nr. cad.	Sup. din acte (mp)	Categoria de folosinta	Descrierea imobilului
304549	2806	Dr	TDI		1655	Dr	Lot1
					164	Dr	Lot2
					987	Dr	Lot3
Total	2806			Total	2806		
Executant S.C. GEO-TOPO S.R.L. Aut.seria RO-B-J Nr.1610 NECHITA AUGUSTIN BOGDAN Aut.seria RO-B-F Nr.1670 Confirm executarea masuratorilor la teren, corectitudinea intocmirii documentatiei cadastrale si corespondenta acestora cu realitatea din teren				Inspector Confirm introducerea imobilului in baza de date integrata si atribuirea numarului cadastral			
Semnatura Data 02.08.2023				Semnatura Data			

Plan de amplasament si delimitare a imobilului

Scara 1:1000

Anexa 16

Nr. cadastral	Suprafata măsurată a imobilului (mp)	Adresa imobilului
	1655	intravilan sat Corbesti
Nr. Carte Funciară	Unitatea Administrativ Teritorială (UAT)	
	Petris	

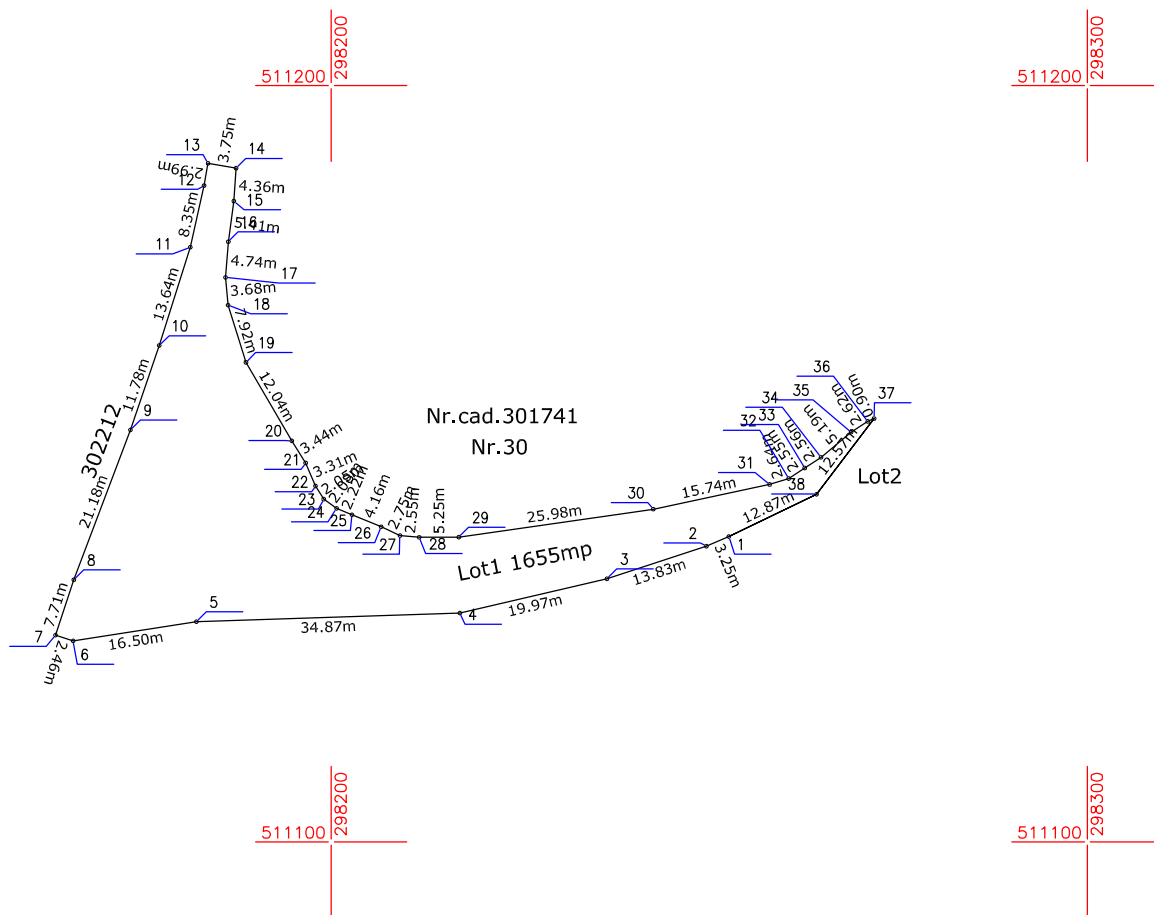

A. Date referitoare la teren

Nr. parcelă	Categorie de folosință	Suprafata (mp)	Mențiuni
1	Dr	1655	Teren imprejmuit partial - strada-Lot7
Total		1655	

B. Date referitoare la construcții

Cod	Destinația	Suprafata construită la sol (mp)	Mențiuni
Total			

Suprafata totală măsurată a imobilului = 1655 mp
Suprafata din act = 1655 mp

Executant S.C. GEO-TOPO S.R.L.

Aut.seria RO-B-J Nr.1610

NECHITA AUGUSTIN BOGDAN

Aut.seria RO-B-F Nr.1670

Confirm executarea măsurătorilor la teren, corectitudinea întocmirii documentației cadastrale și corespondența acesteia cu realitatea din teren

Semnătura
Data 02.08.2023

Inspector

Confirm introducerea imobilului în baza de date integrată și atribuirea numărului cadastral



Semnătura
Data

Plan de amplasament si delimitare a imobilului

Scara 1:1000




Anexa 16

Nr. cadastral	Suprafata masurata a imobilului (mp)	Adresa imobilului
	164	intravilan sat Corbesti
Nr. Carte Funciara	Unitatea Administrativ Teritoriala (UAT)	
	Petrus	

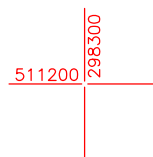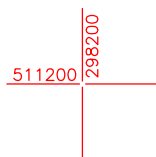

Nr.cad.301741

Nr.30

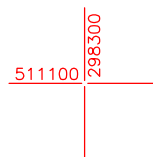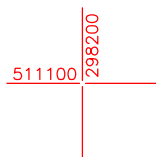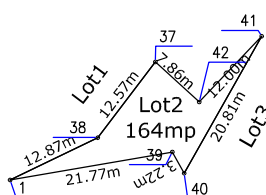

A. Date referitoare la teren

Nr. parcelă	Categorie de folosință	Suprafata (mp)	Mențiuni
1	Dr	164	Teren imprejmuit partial - strada-Lot7
Total		164	

B. Date referitoare la construcții

Cod	Destinația	Suprafata construita la sol (mp)	Mențiuni
Total			

Suprafata totala masurata a imobilului = 164 mp

Suprafata din act = 164 mp

Executant S.C. GEO-TOPO S.R.L.

Aut.seria RO-B-J Nr.1610

NECHITA AUGUSTIN BOGDAN

Aut.seria RO-B-F Nr.1670

Confirm executarea masuratorilor la teren, corectitudinea intocmirii documentatiei cadastrale si corespondenta acestora cu realitatea din teren

Inspector

Confirm introducerea imobilului in baza de date integrata si atribuirea numarului cadastral

Semnatura

Data


Semnatura
Data 02.08.2023

Plan de amplasament si delimitare a imobilului

Scara 1:1000

Anexa 16

Nr. cadastral	Suprafata masurata a imobilului (mp)	Adresa imobilului
	987	intravilan sat Corbesti
Nr. Carte Funciara	Unitatea Administrativ Teritoriala (UAT)	
	Petrus	

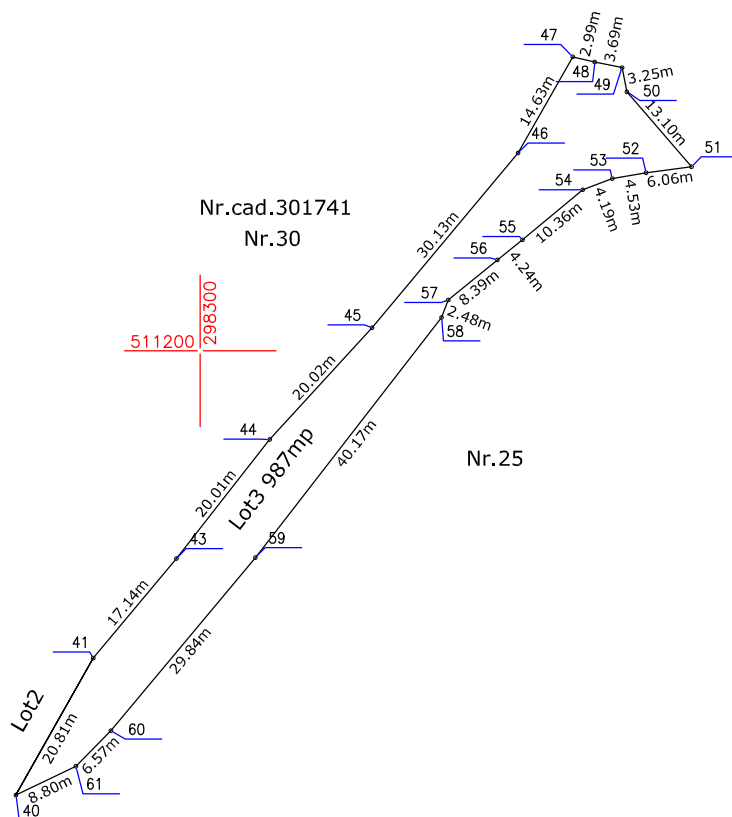

A. Date referitoare la teren

Nr. parcelă	Categorie de folosință	Suprafata (mp)	Mențiuni
1	Dr	987	Teren imprejmuit partial - strada-Lot7
Total		987	

B. Date referitoare la construcții

Cod	Destinația	Suprafata construita la sol (mp)	Mențiuni
Total			

Suprafata totala masurata a imobilului = 987 mp
Suprafata din act = 987 mp

Executant S.C. GEO-TOPO S.R.L.

Aut.seria RO-B-J Nr.1610

NECHITA AUGUSTIN BOGDAN

Aut.seria RO-B-F Nr.1670

Confirm executarea masuratorilor la teren, corectitudinea intocmirii documentatiei cadastrale si corespondenta acestora cu realitatea din teren

Semnatura
Data 02.08.2023

Inspector

Confirm introducerea imobilului in baza de date integrata si atribuirea numarului cadastral

Semnatura
Data