


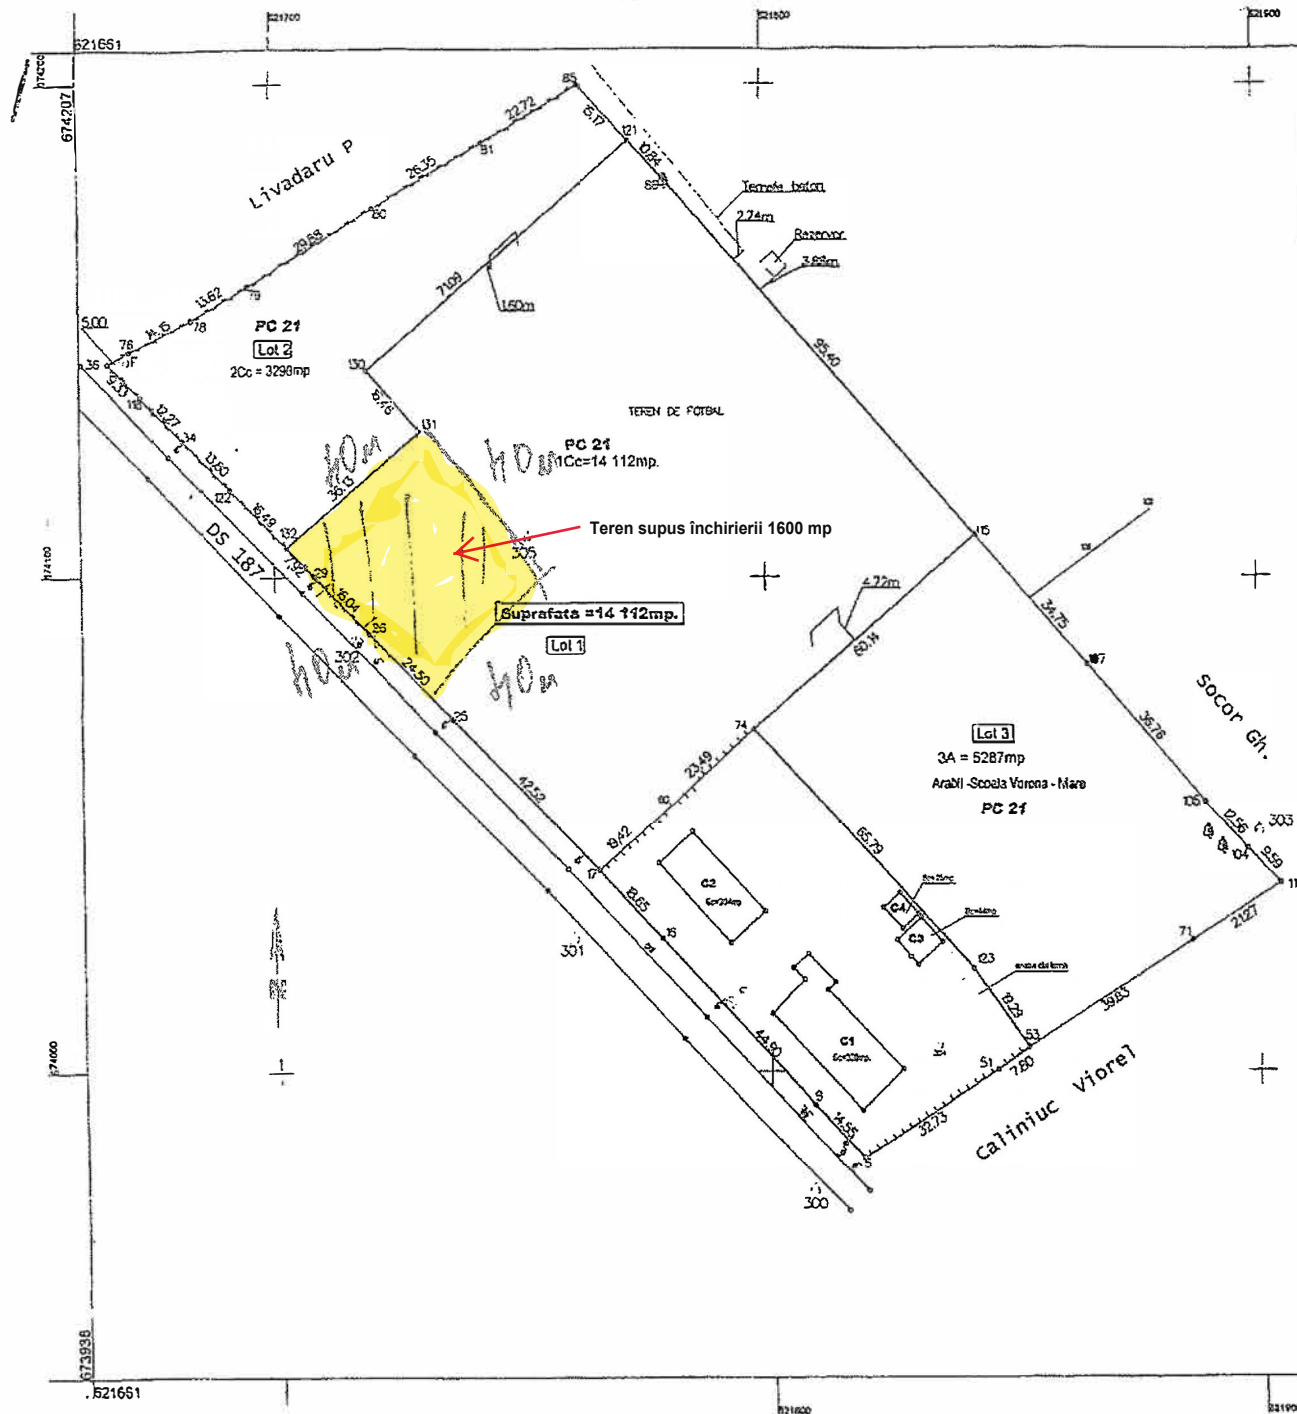

Plan de amplasament și delimitare a imobilului
Scara 1 : 1 000

Încadrare	Suprafața măsurată	Adresa imobilului: Intravilan : Parcela 21; (conf. H.G. nr. 971 /05.09.2002) comuna Vorona, sat Vorona - Mare , judetul Botoșani;	
5602	14 112		
Cartea funciară nr.		UAT	Vorona

A. Date referitoare la teren

Cod Parcela	Categoria de folosinta	Suprafata (mp)	Valoarea impozitare (lei)	Mențiuni
21	1Co	14 112		
TOTAL		14 112		

B. Date referitoare la construcții

Cod Construcție	Suprafata const. la sol (mp)	Valoarea de impozitare (lei)	Mențiuni
C1	328		C1- Școala cu clasele I-VIII, Vorona; Școala nouă, din cărămidă, acoperită cu tablă, compusă din patru săli de clasă, cancelarie, magazie, centrală termică.
C2	204		C2- Școala veche, Vorona-Mare, din cărămidă, acoperită cu tablă, compusă din două săli de clasă, magazie și centrală termică.
C3	44		C3- magazia școlii din cărămidă, acoperită cu țiglă.
C4	25		C4- grup sanitar din cărămidă, acoperit cu azbociment.
Total	602		

INVENTARUL DE COORDONATE

SUPRAFAȚA	14112 mp.	
Nr. punct	X	Y
25	674071.06	621736.17
26	674088.53	621719.09
29	674100.20	621701.96
132	674105.92	621702.50
131	674129.51	621729.86
130	674141.98	621719.11
121	674188.39	621772.95
86	674180.35	621700.24
115	674108.33	621842.80
74	674069.07	621797.25
123	674020.52	621841.65
53	674004.77	621852.19
51	674000.39	621846.34
5	673983.01	621818.60
9	673993.62	621808.65
16	674026.56	621776.14
17	674040.24	621765.47

Suprafața măsurată = 14 112 mp.
Suprafața din acte = 14 112 mp.

Executant,
Raluca Gheorghe

Data:

Recepție
Se confirmă suprafața din
Introducerea imobilului în
Parcela