


PLAN URBANISTIC ZONAL

"ZONA PENTRU PRODUCTIE, DEPOZITARE, LOGISTICA,
COMERT SI SERVICII"

extravilan Ghiroda, CF 402886, nr. cad. 402886

= REGLEMENTARI URBANISTICE =

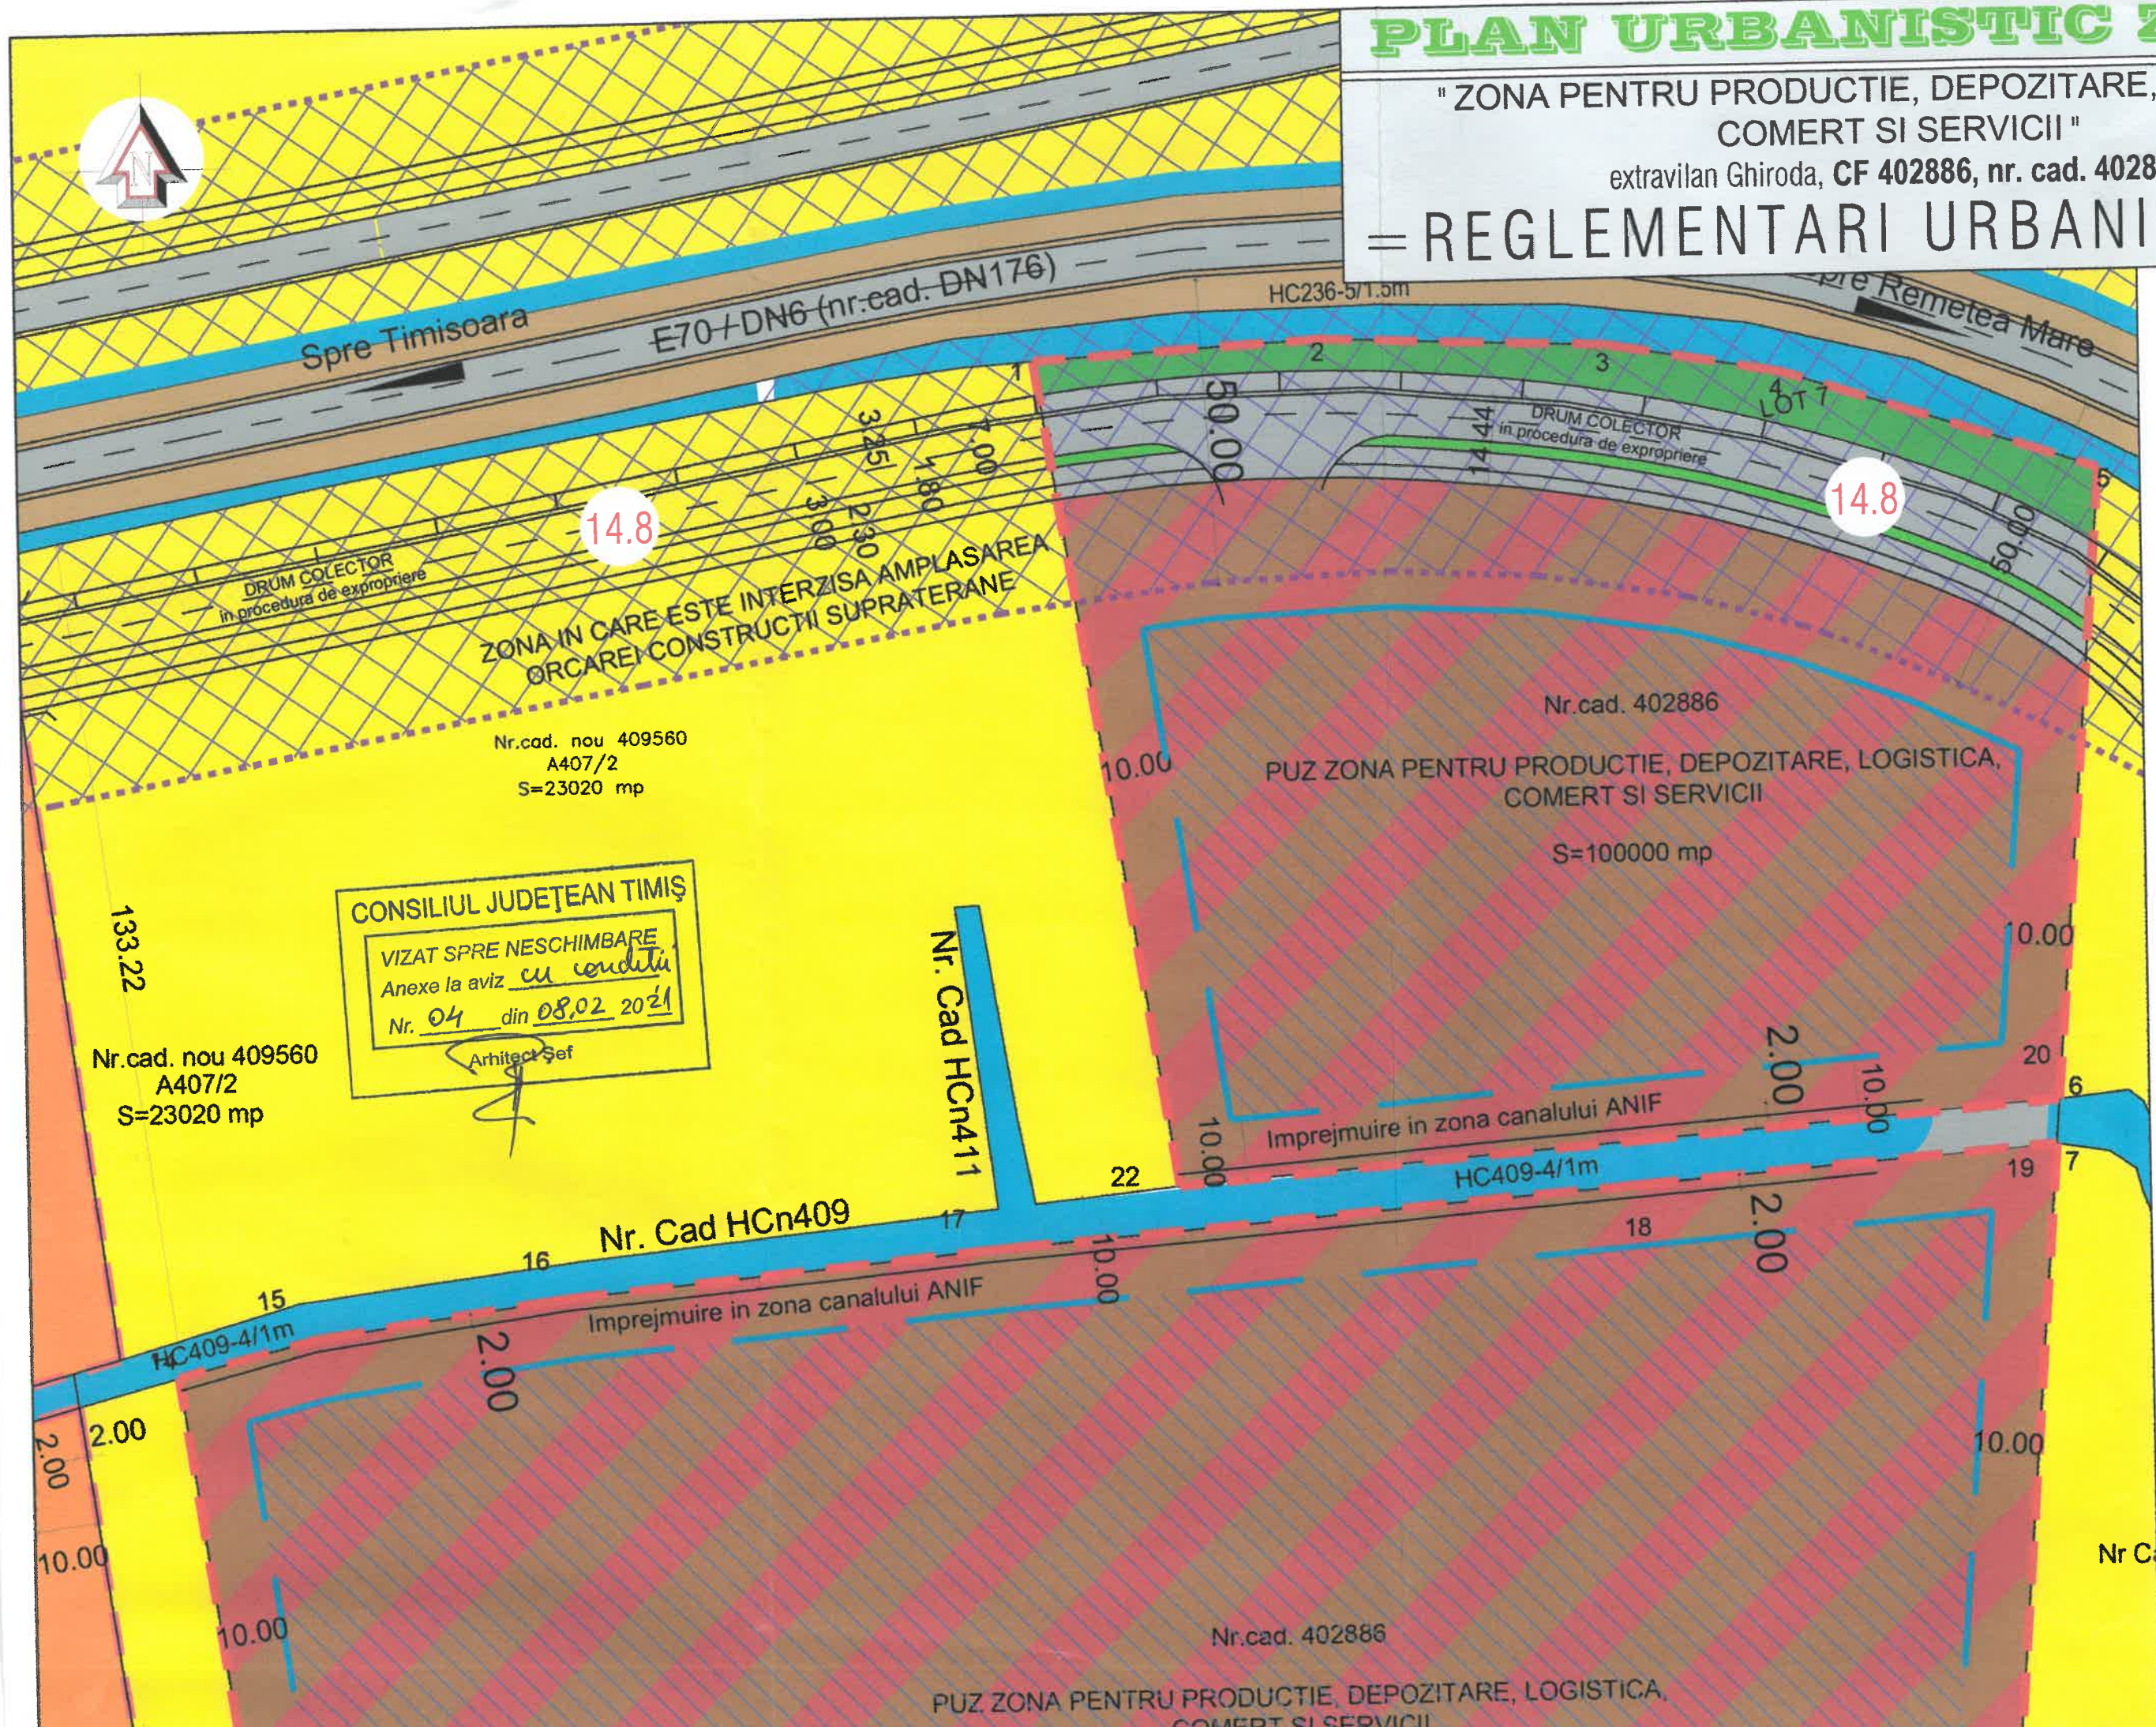

DELIMITARI

- Limita de proprietate teren propus pentru a fi introdus in intravilan
- Limite parcele inscrise in C.F. existente
- Limita de protectie DN conf. aviz C.N.A.I.R. interdictie amplasare constr. supratere 50m de la limita carosabil
- Limita de implantare constructii
- Limita zona incarcata arheologic

ZONIFICARE FUNCTIONALA

- Teren arabil
- Cursuri apa (canale, rauri, lacuri)
- Zona de productie depozitare comert propusa
- Zona construibila
- Spatii verzi si spatii verzi de protectie propuse
- Spatii verzi de aliniament propuse
- Zona incarcata arheologic
- Zona servicii intravilan aprobata

CIRCULATII

- Carosabil existent
- Zona cadastrala drum national si de exploatare existent
- Carosabil propus pe parcela studiata
- Drumuri in procedura de expropriere
- Zona protectie DN interdictie amplasare constructii supratere

SIMBOLURI

31 Latime profile transversale