


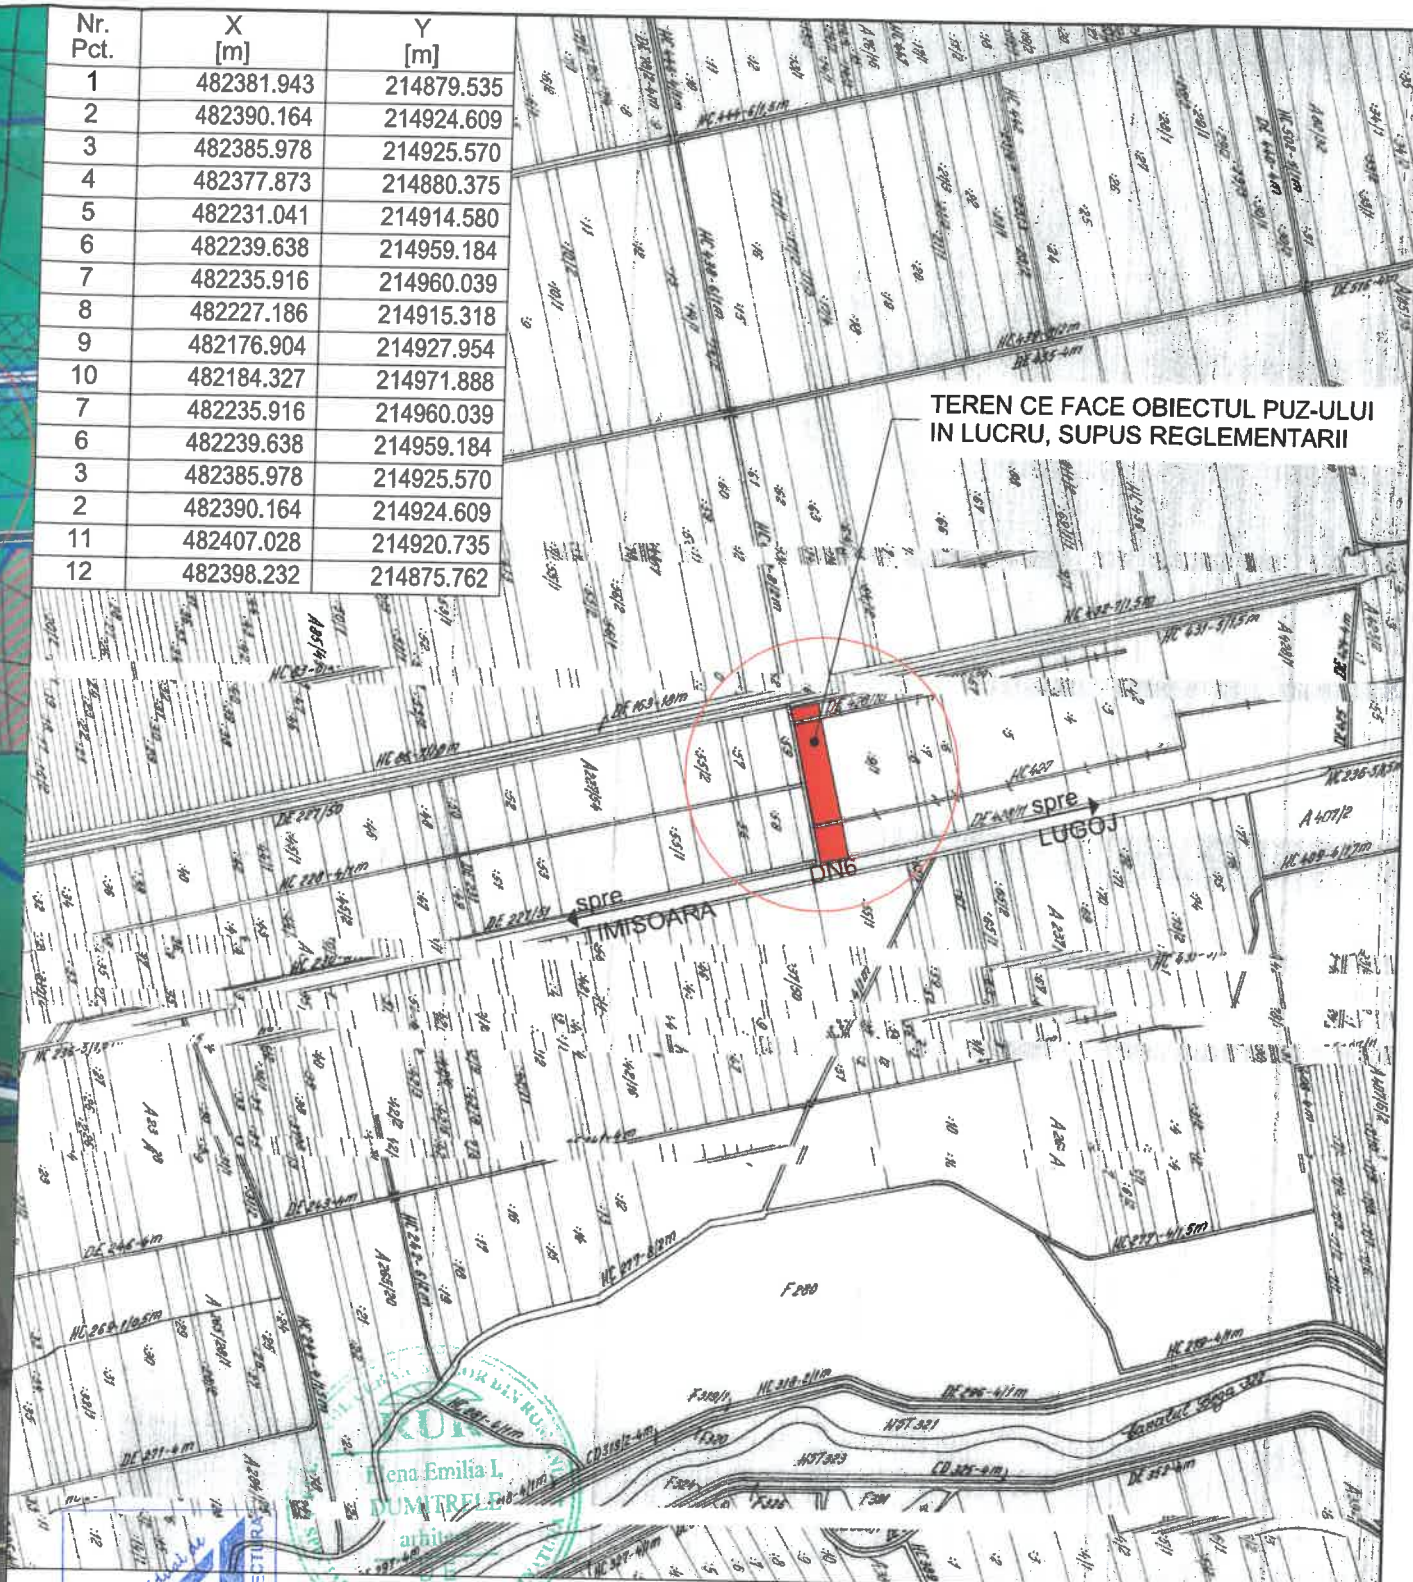

TEREN CE FACE OBIECTUL PUZ-ULUI
IN LUCRU, SUPUS REGLEMENTARII

TEREN CE FACE OBIECTUL PUZ-ULUI
IN LUCRU, SUPUS REGLEMENTARII

Nr. Pct.	X [m]	Y [m]
1	482381.943	214879.535
2	482390.164	214924.609
3	482385.978	214925.570
4	482377.873	214880.375
5	482231.041	214914.580
6	482239.638	214959.184
7	482235.916	214960.039
8	482227.186	214915.318
9	482176.904	214927.954
10	482184.327	214971.888
7	482235.916	214960.039
6	482239.638	214959.184
3	482385.978	214925.570
2	482390.164	214924.609
11	482407.028	214920.735
12	482398.232	214875.762



TEREN CE FACE OBIECTUL PUZ-ULUI
IN LUCRU, SUPUS REGLEMENTARII

ARHITECTURA
Dumitrele Elena-Emilia
C.I.F. 33026894



P.U.Z. - ZONĂ SERVICII I DEPOZITARE
EXTRAVILAN GHIRODA, CF.400834, A428/9/2-10.000mp
SC VIVRAL TRANS SRL, CUI 23317440, J35/584/19.02.2008, Ghiroda, str. Calea
Lugojului, nr.139
ÎNCADRARE ÎN PUG GHIRODA, PLAN CADASTRAL

EXPERT VERIFICATOR /	NUME	SEMNĂTURA	CERINȚA	REFERAT / EXPERTIZĂ NR. / DATA	
	- BIROU INDIVIDUAL DE ARHITECTURA - DUMITRELE ELENA EMILIA C.I.F. 33026894, Dumbravita, str. Al.Macedon, nr.5, ap. 1, tel.0740074979 emiliadumitrele@gmail.com			Beneficiar: SC VIVRAL TRANS SRL. Adresa: Calea Lugojului, nr.139, Ghiroda, jud.Timis amplasament: C.F.400834, Top A428/9/2	Proiect nr. 78/2017
SPECIFICAȚIE	NUME	SEMNĂTURA	Scara: 1:5000	Titlul proiectului	Faza
ȘEF PROIECT	arh. DUMITRELE Elena-Emilia			Plan Urbanistic Zonal -ZONA SERVICII SI DEPOZITARE	P.U.Z.
PROIECTAT	arh. DUMITRELE Elena-Emilia		Data: ian, 2020	Titlul planșei	Planșa nr.
DESENAT	arh. DUMITRELE Elena-Emilia			ÎNCADRAREA ÎN PUZ DIRECTOR GHIRODA PLAN CADASTRAL	00