


PLAN DE AMPLASAMENT SI DELIMITARE A IMOBILULUI CU PROPUNEREA DE DEZLIPIRE
Scara 1:500

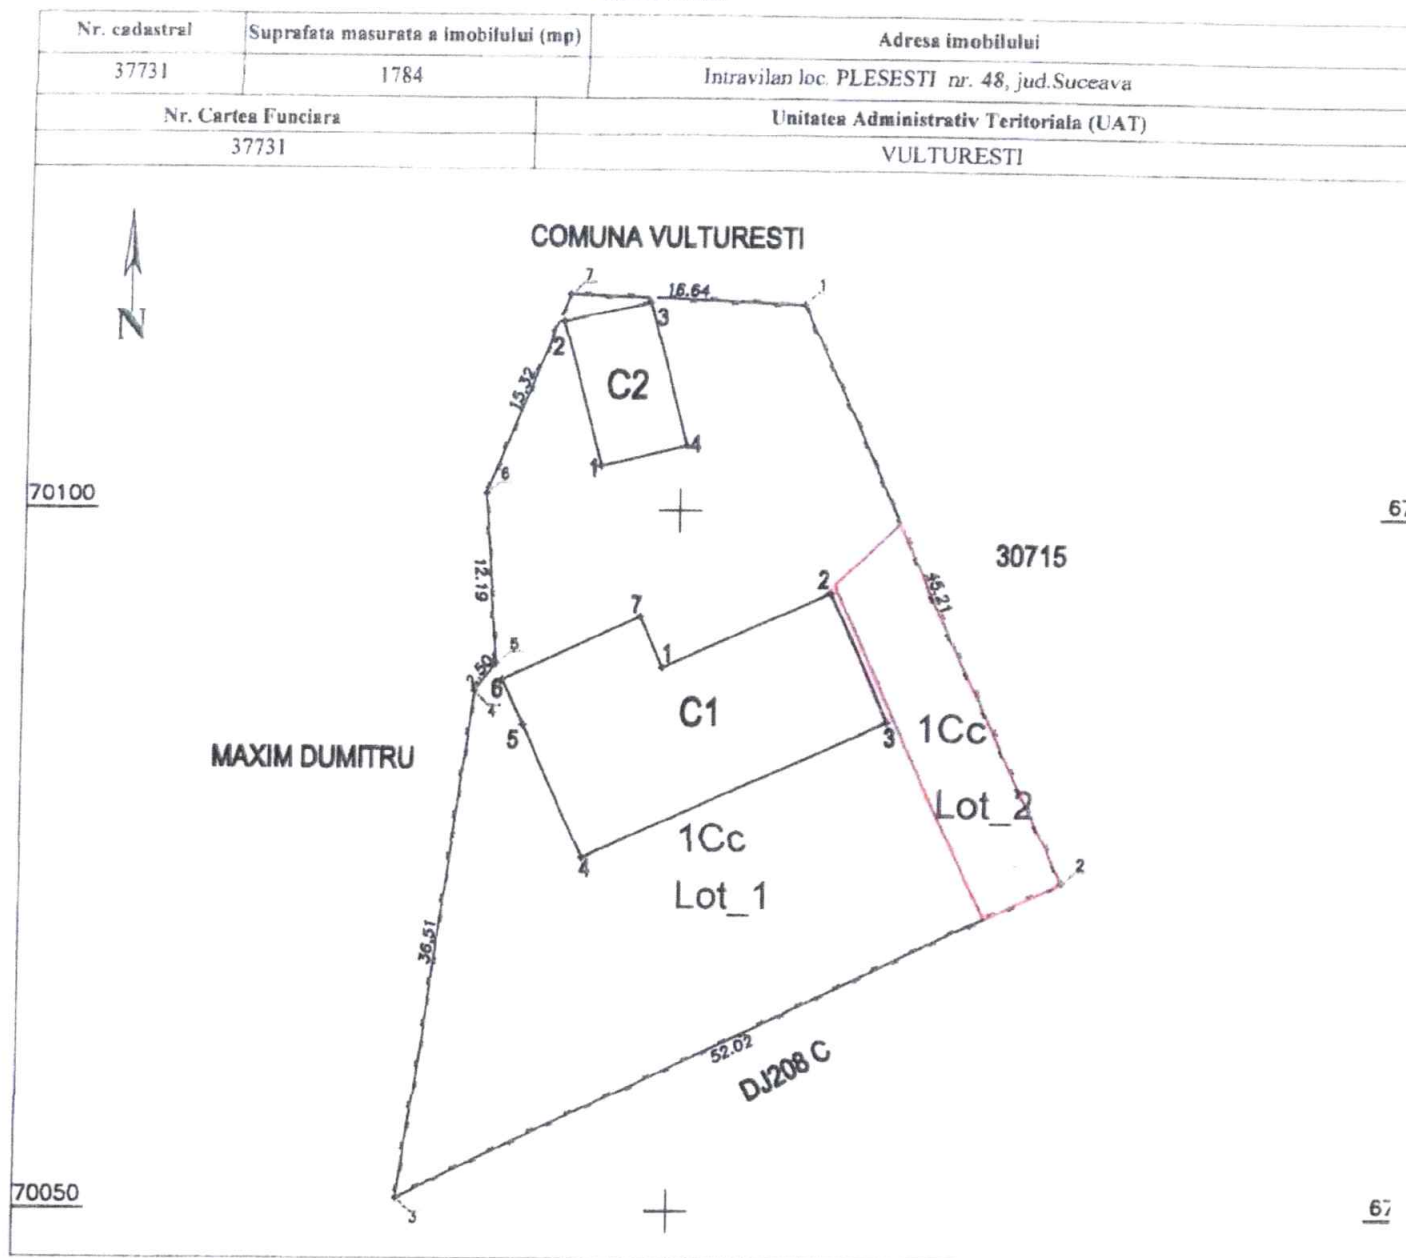

Tabel de miscare parcelara cu propunerea de Dezlipire imobil

Situatia actuala (inainte de dezlipire)				Situatia viitoare (dupa dezlipire)				
Nr. cad.	Suprafata (mp)	Categoria de folosinta	Descrierea imobilului	Nr. cad.	Nr. lot.	Suprafata (mp)	Categoria de folosinta	Descrierea imobilului
37731	1784	Cc	Imobil imprejmuit cu gard de plasa	37758	Lot_1	1623	Cc	Imobil imprejmuit partial
				37759	Lot_2	161	Cc	Imobil imprejmuit partial
TOTAL	1784			TOTAL		1784		

* EMILIAN MIRO

13.09.2023

Ing. Miron Emil

Confirm executarea lucrurilor la teren, conform planului de amenajare cadastrala si corespunde cu realitatea din teren.
Semnatura si stampila
Data: 13.09.2023

Suprafata totala masurata a imobilului: 1784 mp
Suprafata din act: 1784 mp

Inspector, Rgi 26312/2023

Confirm introducerea imobilului in baza de date integrate si atribuirea numarului cadastral

Semnatura si paraf
Danut-Arminiu Tiron
Stampila BC
Data: 2023.09.29 10:13:01
+03'00'

PLAN DE AMPLASAMENT SI DELIMITARE A IMOBILULUI
Scara 1:500

ANEXA NR. 10
(ANEXA NR. 16 la regulamentul)

Nr. cadastral	Suprafata masurata a imobilului (mp)	Adresa imobilului
37759	161	Intravilan, loc. PLESESTI nr. 48, jud. Suceava
Nr. Cartea Funciara	Unitatea Administrativ Teritoriala (UAT)	
	VULTURESTI	

A. Date referitoare la teren

Nr. parcela	Categoria de folosinta	Suprafata (mp)	Mentuni
1	Cc	161	
TOTAL		161	- Imobil partial inaprejmuit cu gard de plasa între punctele 3-4;4-1

B. Date referitoare la constructii

Cod constructie	Destinatie	Suprafata construita la sol (mp)	Mentuni

* EMILIAN MIRON *

Proiectant

Proiectant

Confirma si atesta corectitudinea documentatiei cadastrale si corespundenta acesteia cu realitatea din teren

Semnatura si stampila
Data: 13.09.2023

Suprafata totala masurata a imobilului: 161 mp
Suprafata din act: 161 mp

Rgi 26312/2023
Semnat digital de Danut Arminiu Tiron
Data: 2023.09.29 10:14:25
Stampila BCP 03'00'

ANEXA NR. 10
(ANEXA NR. 16 la regulamentul nr. 10/2007)

A. Date referitoare la teren			
Nr. parcela	Categoria de folosinta	Suprafata (mp)	Mentiiuni
1	Cc	1623	- Imobil partial imprejmuit cu gard de plasa intre punctele 1-2; 4-5; 5-6; 6-7; 7-8; 8-9; 9-1 --
TOTAL		1623	

B. Date referitoare la constructii			
Cod constructie	Destinatie	Suprafata construita la sol (mp)	Mentiiuni
C1	CAS	280	Magazin Satesc(P), anul construirii 1969 S. desf=280mp
C1	CA	66	Beci semiingropat(P), anul construirii 1969 S. desf=66mp
TOTAL		346	

[illegible]

Confirma introducerea în circuitul digital de
semnal a
Danut-Arminiu Tiron
Semnat:
D.ia
Data: 2023.09.29
10:13:44 +03'00'