
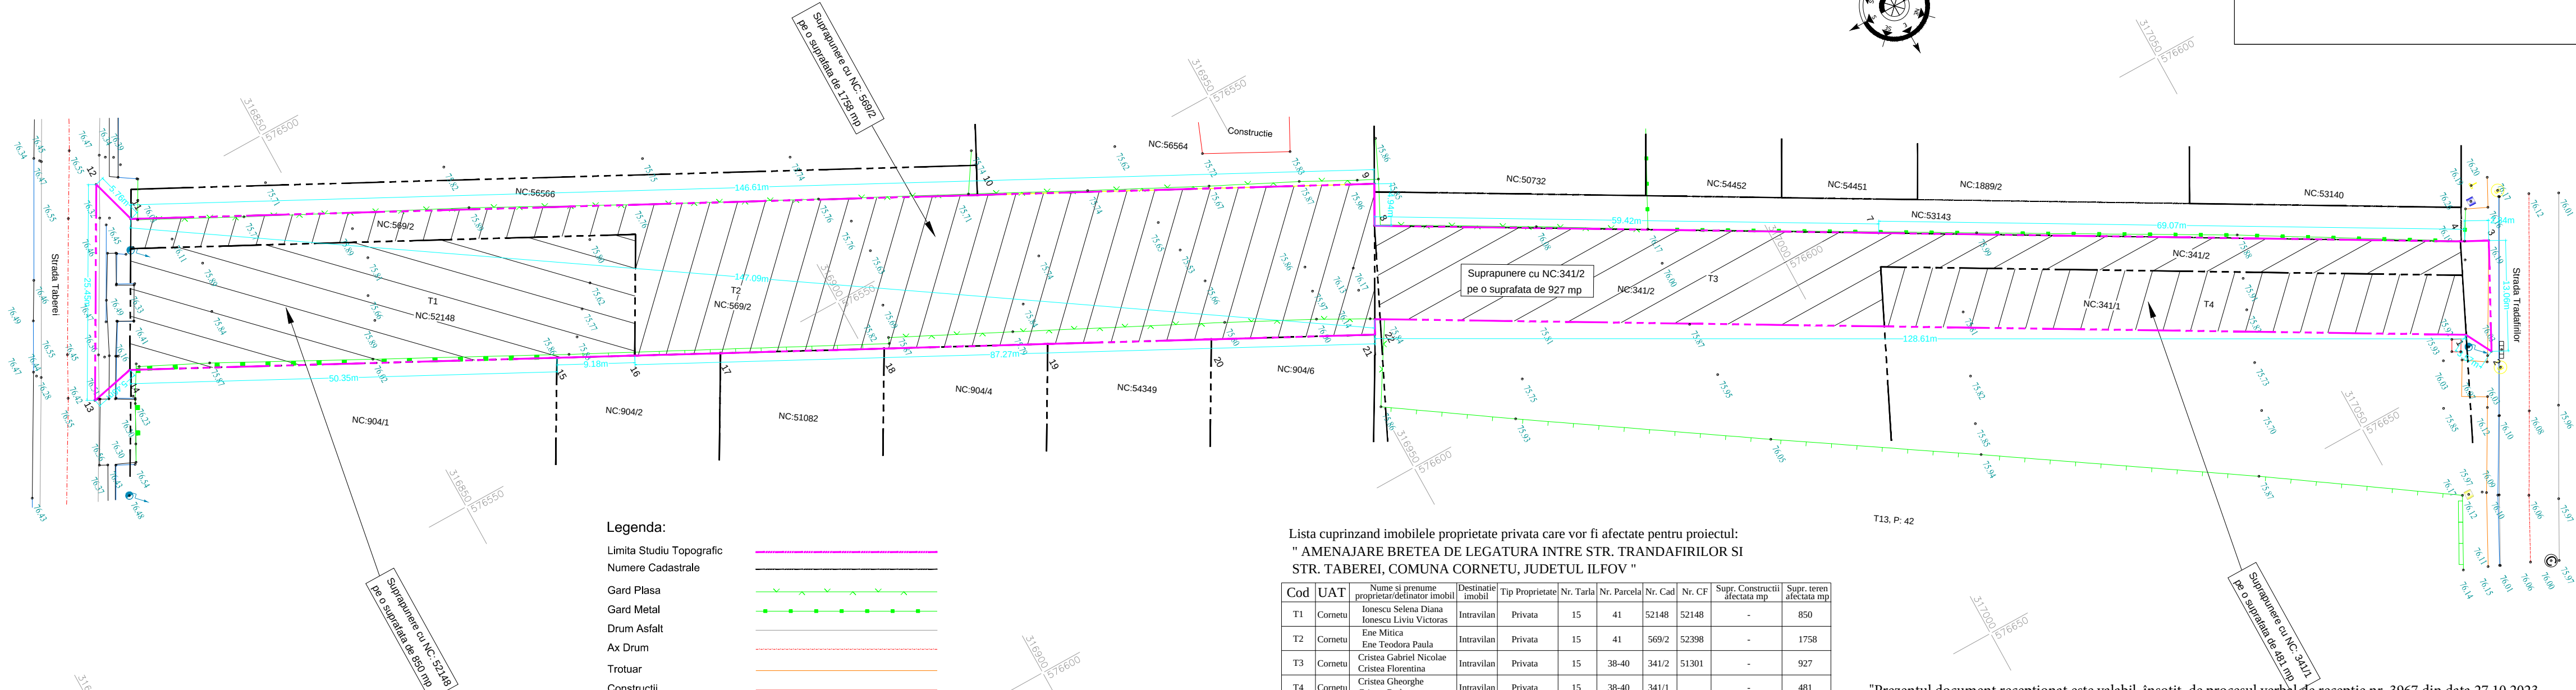


Județul: ILFOV
Teritoriul administrativ: Com. Cornetu
Adresa imobilului: *Com. Cornetu, Sat Cornetu, Strada Taberei si Trandafirilor*
Sup. ridicare topografica = 4146 mp

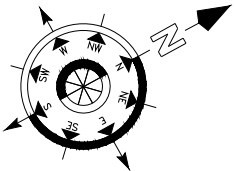

- Legenda:**
- Limita Studiu Topografic
 - Numere Cadastrale
 - Gard Plasa
 - Gard Metal
 - Drum Asfalt
 - Ax Drum
 - Trotuar
 - Constructii
 - Camin Canalizare
 - Stalp Beton
 - Geiger
 - Aerisire Gaz
 - Martor Gaz
 - Panou Gaz
 - Panou electric

Lista cuprinzand imobilele proprietate privata care vor fi afectate pentru proiectul:
" AMENAJARE BRETEA DE LEGATURA INTRE STR. TRANDAFIRILOR SI STR. TABEREI, COMUNA CORNETU, JUDETUL ILFOV "

Cod	UAT	Nume si prenume proprietar/detinator imobil	Destinatia imobil	Tip Proprietate	Nr. Tarla	Nr. Parcela	Nr. Cad	Nr. CF	Supr. Constructii afectata mp	Supr. teren afectata mp
T1	Cornetu	Ionescu Selena Diana Ionescu Liviu Victoras	Intravilan	Privata	15	41	52148	52148	-	850
T2	Cornetu	Ene Mitica Ene Teodora Paula	Intravilan	Privata	15	41	569/2	52398	-	1758
T3	Cornetu	Cristea Gabriel Nicolae Cristea Florentina	Intravilan	Privata	15	38-40	341/2	51301	-	927
T4	Cornetu	Cristea Gheorghe Cristea Rada	Intravilan	Privata	15	38-40	341/1		-	481
Total Suprafata teren expropriat										4016

"Prezentul document receptionat este valabil însoțit de procesul verbal de recepție nr. 3967 din data 27.10.2023.
Dosarul nr. 389739/2023"

Sistem de proiectie: "Stereografic 1970"
Sistem de referinta: "Marea Neagra 1975"

Receptionat,
OFICIUL DE CADASTRU ȘI
PUBLICITATE IMOBILIARĂ
ILFOV

Executant:
Ing. BEZNEA MIHAI ALEXANDRU
Certificat autorizare Seria RO-IF-F, Nr. 0016

Beneficiar:
COMUNA CORNETU

Certificat Amplasamentul

Amplasament aprobat conform Hotararii
consiliului local nr. 77 din 25.09.2023

Măsurat

BEZNEA MIHAI ALEXANDRU

Desenat

BEZNEA MIHAI ALEXANDRU

SCARA
1:500

SEPTEMBRIE
2023

**RIDICARE TOPOGRAFICA
pentru EXPROPRIEREA TERENURILOR
pentru proiectul:
"AMENAJARE BRETEA DE LEGATURA INTRE
STR. TRANDAFIRILOR SI STR. TABEREI,
COMUNA CORNETU, JUDETUL ILFOV"**