




PLAN URBANISTIC GENERAL MUNICIPIUL MARGHITA

ZONIFICAREA TERITORIULUI INTRAVILAN REGLEMENTARI URBANISTICE

LEGENDA:

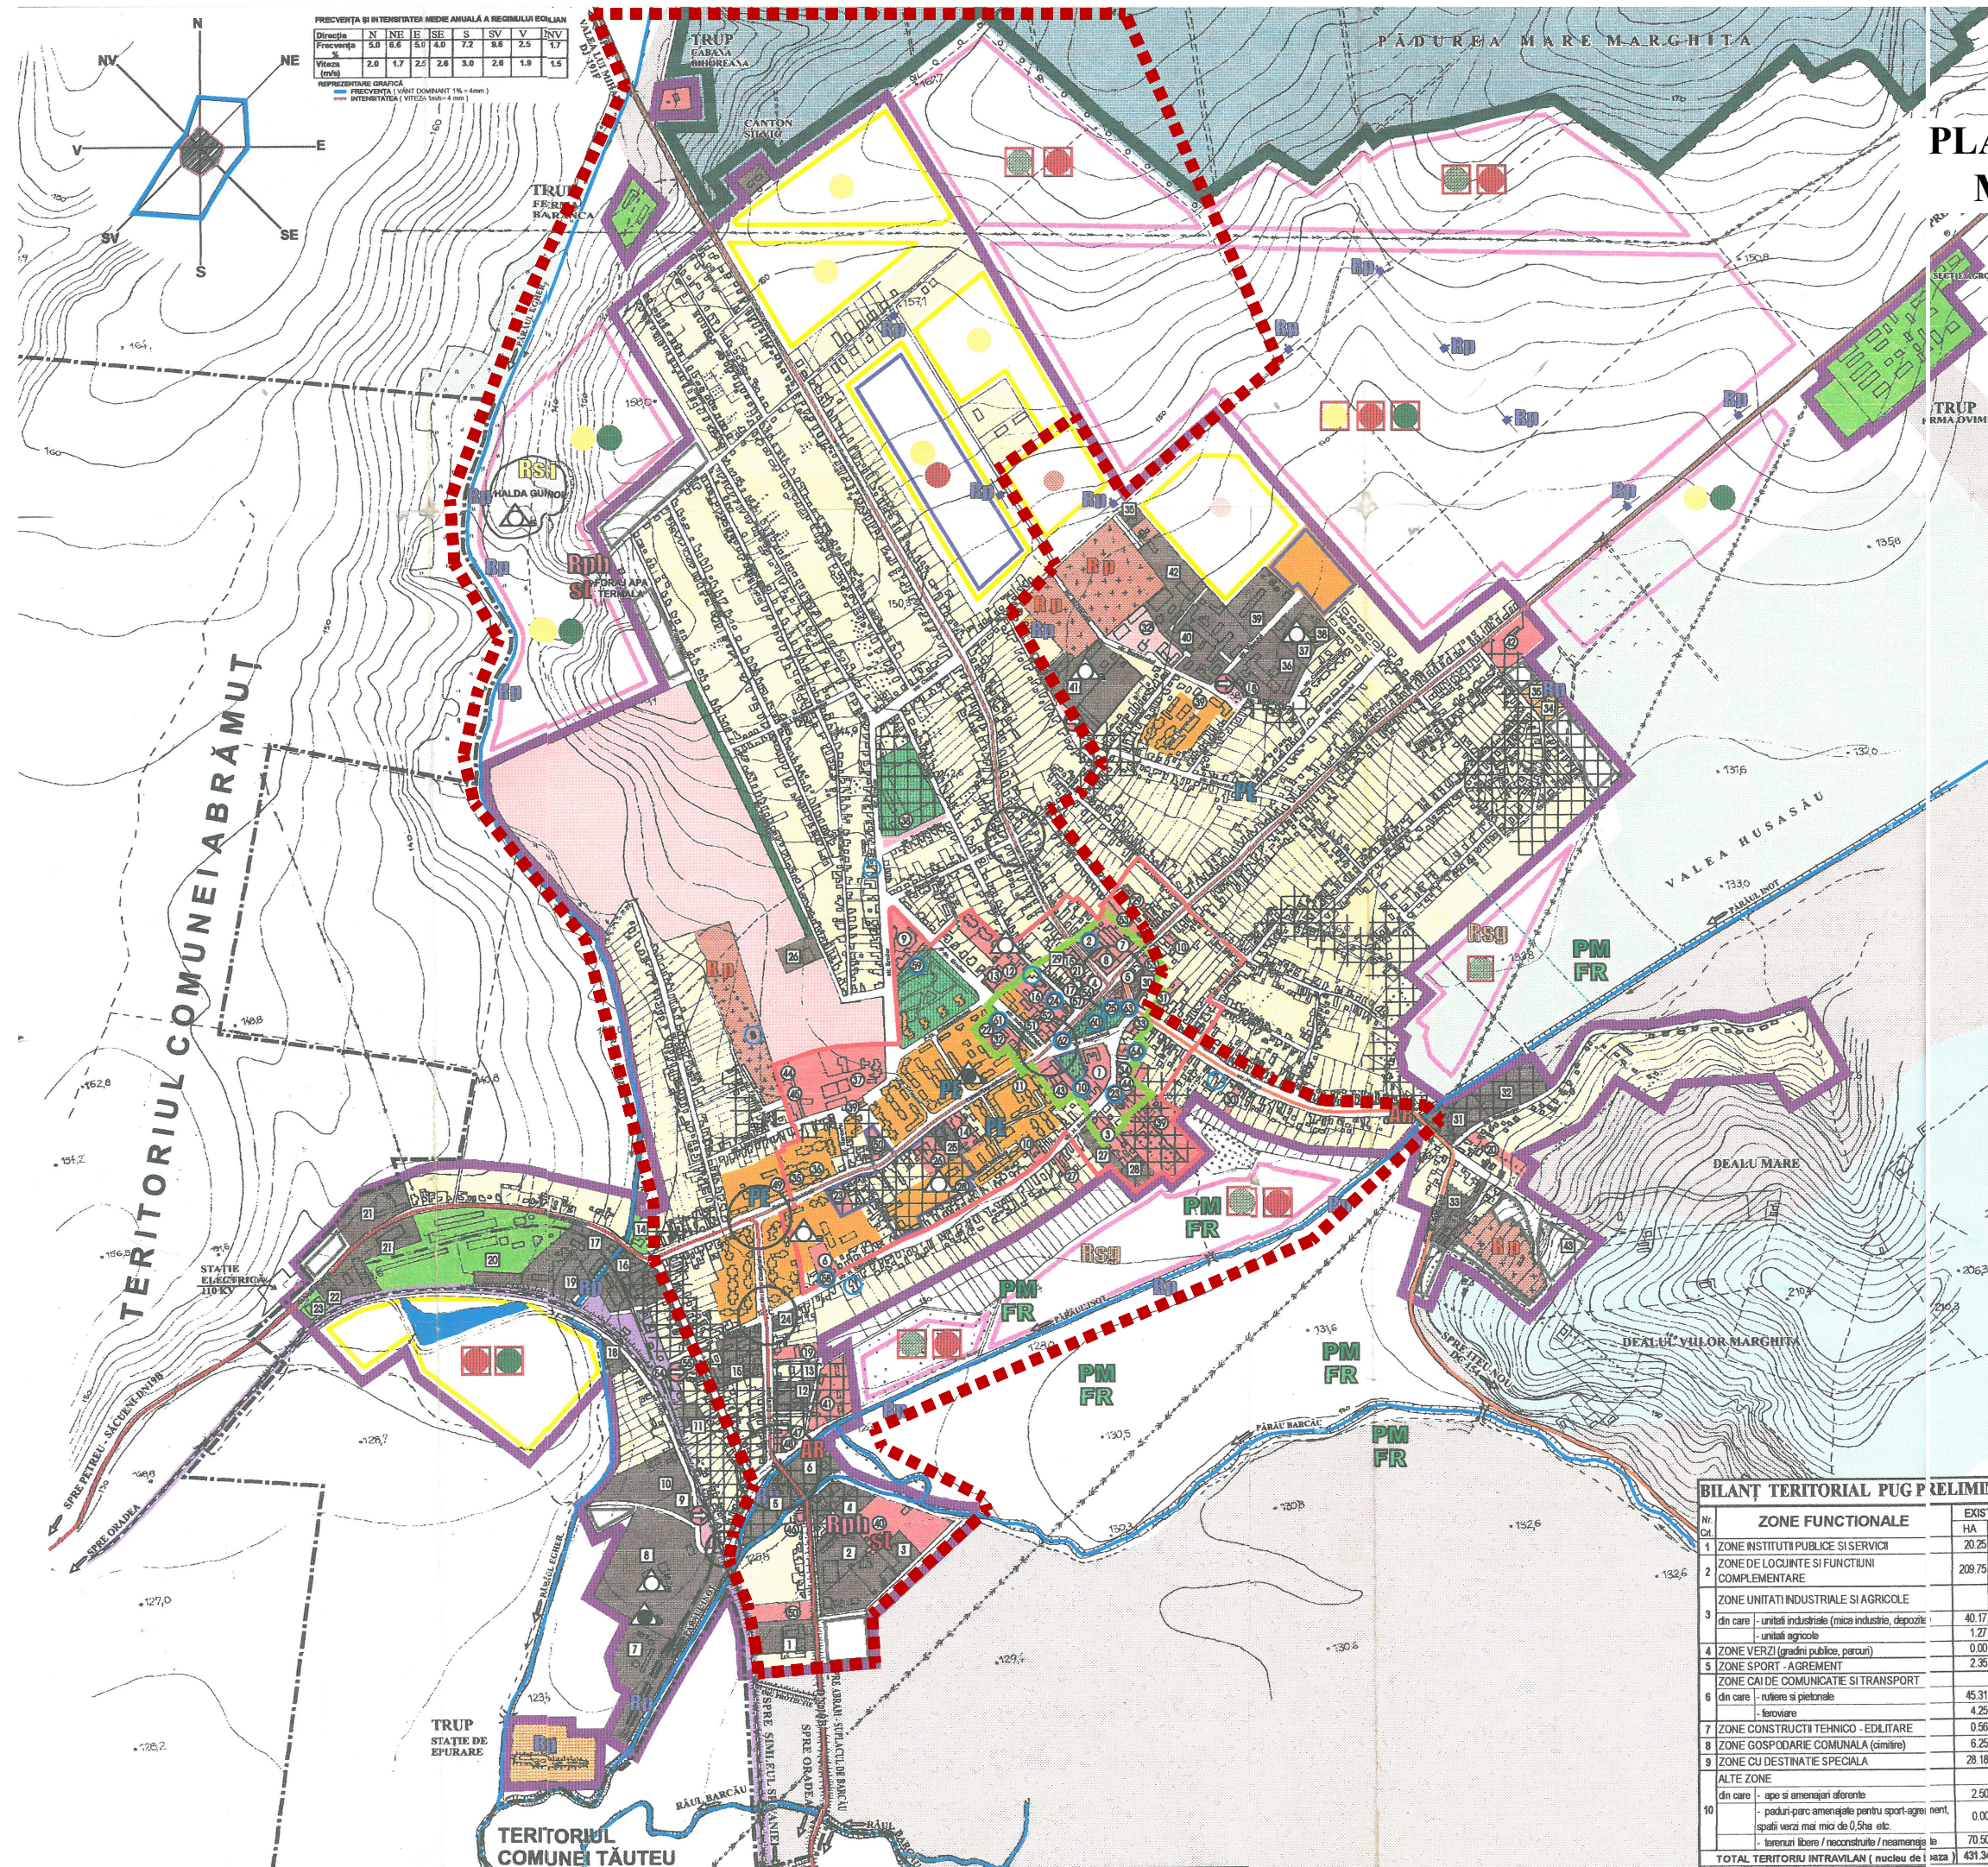

Limita stațiune balneară

BILANȚ TERITORIAL PUG P RELIMINAR			
Nr. Că.	ZONE FUNCTIONALE	EXISTENT	
		HA	%
1	ZONE INSTITUTII PUBLICE SI SERVICII	20.25	4.69
2	ZONE DE LOCUINTE SI FUNCTIUNI COMPLEMENTARE	209.75	48.63
ZONE UNITATI INDUSTRIALE SI AGRICOLE			
3	din care - unitati industriale (mici industrii, depozite)	40.17	9.61
	- unitati agricole	1.27	0.29
4	ZONE VERZI (gradini publice, parcuri)	0.00	0.00
5	ZONE SPORT - AGREMENT	2.36	0.54
ZONE CAI DE COMUNICATIE SI TRANSPORT			
6	din care - rutiere si pietonale	45.31	10.50
	- feroviare	4.25	0.99
7	ZONE CONSTRUCTII TEHNICO - EDILITARE	0.56	0.13
8	ZONE GOSPODARIE COMUNALA (cimitire)	6.25	1.45
9	ZONE CU DESTINATIE SPECIALA	28.18	6.53
ALTE ZONE			
10	din care - ape si amenajari aferente	2.50	0.58
	- paduri-parc amenajate pentru sport-agrement, spatii verzi mai mici de 0.5ha etc.	0.00	0.00
	- terenuri libere / neconstruite / neamenajate	70.50	16.34
TOTAL TERITORIUL INTRAVILAN (nucleu de dezvoltare)		431.34	100.00