ROMÂNIA
JUDEȚUL CLUJ
COMUNA BONȚIDA

Bonțida, Str. Mihai Eminescu, Nr. 446, Jud. Cluj, Cod 407105
Telefon/ Fax 0264/262259, 0264/262290
E-mail : primariabontida@yahoo.com

HOTĂRÂREA Nr. 81 / 14.08.2026
privind atribuirea denumirii „Strada Bánffy Miklós" unei străzi fără nume situate în localitatea Bonțida, comuna Bonțida, județul Cluj

Consiliul Local al comunei Bonțida, județul Cluj, întrunit în ședința ordinară din data de 14.08.2026;
Având în vedere:

- Nota de fundamentare nr. 3386/1/ 20.05.2026 întocmită de consilierii locali inițiatori Gruz Niculae Ștefan și Szekely Istvan;
- Raportul de specialitate 3386/2/ 20.05.2026întocmit de Secretarul general al comunei Bonțida;
- Planul/traseul de identificare a străzii situate la nord de Castelul Bánffy, pe tronsonul cuprins între podul peste Canalul Morii și viitorul Pod din Bărc;
- Necesitatea completării nomenclatorului stradal al comunei Bonțida și a actualizării datelor în Registrul electronic național al nomenclaturilor stradale - RENNS;
- Avizul Comisiei județene de atribuire de denumiri a județului Cluj nr.9/13.07.2026, emis prin grija Instituției Prefectului - Județul Cluj;
- Dovada parcurgerii procedurii de transparență decizională prevăzute de Legea nr. 52/2003;
- Avizele comisiilor de specialitate ale Consiliului Local al comunei Bonțida.

În conformitate cu prevederile:

- art. 2 lit. d), art. 3 alin. (1) și art. 5 din Ordonanța Guvernului nr. 63/2002 privind atribuirea sau schimbarea de denumiri, aprobată cu modificări prin Legea nr. 48/2003, cu modificările și completările ulterioare;
- art. 5 alin. (1) și alin. (2) din Legea cadastrului și a publicității imobiliare nr. 7/1996, republicată, cu modificările și completările ulterioare;
- Hotărârii Guvernului nr. 777/2016 privind structura, organizarea și funcționarea Registrului electronic național al nomenclaturilor stradale - RENNS;
- Normelor tehnice privind procedurile de lucru specifice RENNS, aprobate prin Ordinul directorului general al ANCPI nr. 448/2017, cu modificările și completările ulterioare;
- art. 7 din Legea nr. 52/2003 privind transparența decizională în administrația publică, republicată, cu modificările și completările ulterioare;
- art. 129 alin. (1), art. 129 alin. (2) lit. c), art. 129 alin. (6) lit. d), art. 136, art. 139 alin. (1) și art. 196 alin. (1) lit. a) din Ordonanța de Urgență a Guvernului nr. 57/2019 privind Codul administrativ, cu modificările și completările ulterioare.

În temeiul art. 196 alin. (1) lit. a) din O.U.G. nr. 57/2019 privind Codul administrativ,

HOTĂRĂȘTE:

Art. 1. Se atribuie denumirea „Strada Bánffy Miklós" străzii situate în localitatea Bonțida, comuna Bonțida, județul Cluj, la nord de Castelul Bánffy, pe tronsonul cuprins între podul peste Canalul Morii și viitorul Pod din Bărc identificat conform Anexei nr. 1, care face parte integrantă din prezenta hotărâre.

Art. 2. Se aprobă numerotarea administrativă a imobilelor situate pe Strada Bánffy Miklós, conform Anexei nr. 2, care face parte integrantă din prezenta hotărâre.

Art. 3. Se aprobă modificarea și completarea corespunzătoare a Nomenclatorului stradal al comunei Bonțida, localitatea Bonțida, precum și actualizarea datelor în Registrul electronic național al nomenclaturilor stradale - RENNS.

Art. 4. Primarul comunei Bonțida, prin compartimentele de specialitate, și secretarul general al comunei vor duce la îndeplinire prevederile prezentei hotărâri, inclusiv prin efectuarea operațiunilor administrative necesare actualizării evidențelor, comunicării către instituțiile competente și înscrierii în RENNS.

Art. 5. Prezenta hotărâre intră în vigoare la data aducerii la cunoștință publică, în condițiile legii.

Art. 6. Prezenta hotărâre se comunică, prin grija secretarului general al comunei Bonțida: Instituției Prefectului - Județul Cluj; Primarului comunei Bonțida; compartimentelor de specialitate din cadrul Primăriei comunei Bonțida; Oficiului de Cadastru și Publicitate Imobiliară Cluj; serviciului public comunitar de evidență a persoanelor, după caz; precum și cetățenilor comunei Bonțida, prin afișare la sediul primăriei și publicare pe pagina de internet a instituției.

Prezenta hotărâre a fost adoptată cu 11 voturi „pentru", 0 voturi „împotrivă" și 0 „abțineri", din 11 consilieri prezenți la ședință, din totalul de 13 consilieri în funcție.

PREȘEDINTE DE ȘEDINȚĂ

✍ .....

ROMÂNIA
JUDEȚUL CLUJ COMUNA BONȚIDA
CONSILIUL LOCAL

Contrasemnează
SECRETAR GENERAL DELEGAT
Rogojan Vasile

✍ .....


ROMÂNIA
JUDEŢUL CLUJ
COMUNA BONŢIDA

Bonţida, Str. Mihai Eminescu, Nr. 446, Jud. Cluj, Cod 407105
Telefon/ Fax 0264/262259, 0264/262290
E-mail : primariabontida@yahoo.com

ADRESA:	Loc. Bontida, Com. Bonţida Jud. Cluj

PLAN DE INCADRARE IN ZONA

Scara 1 :5 000

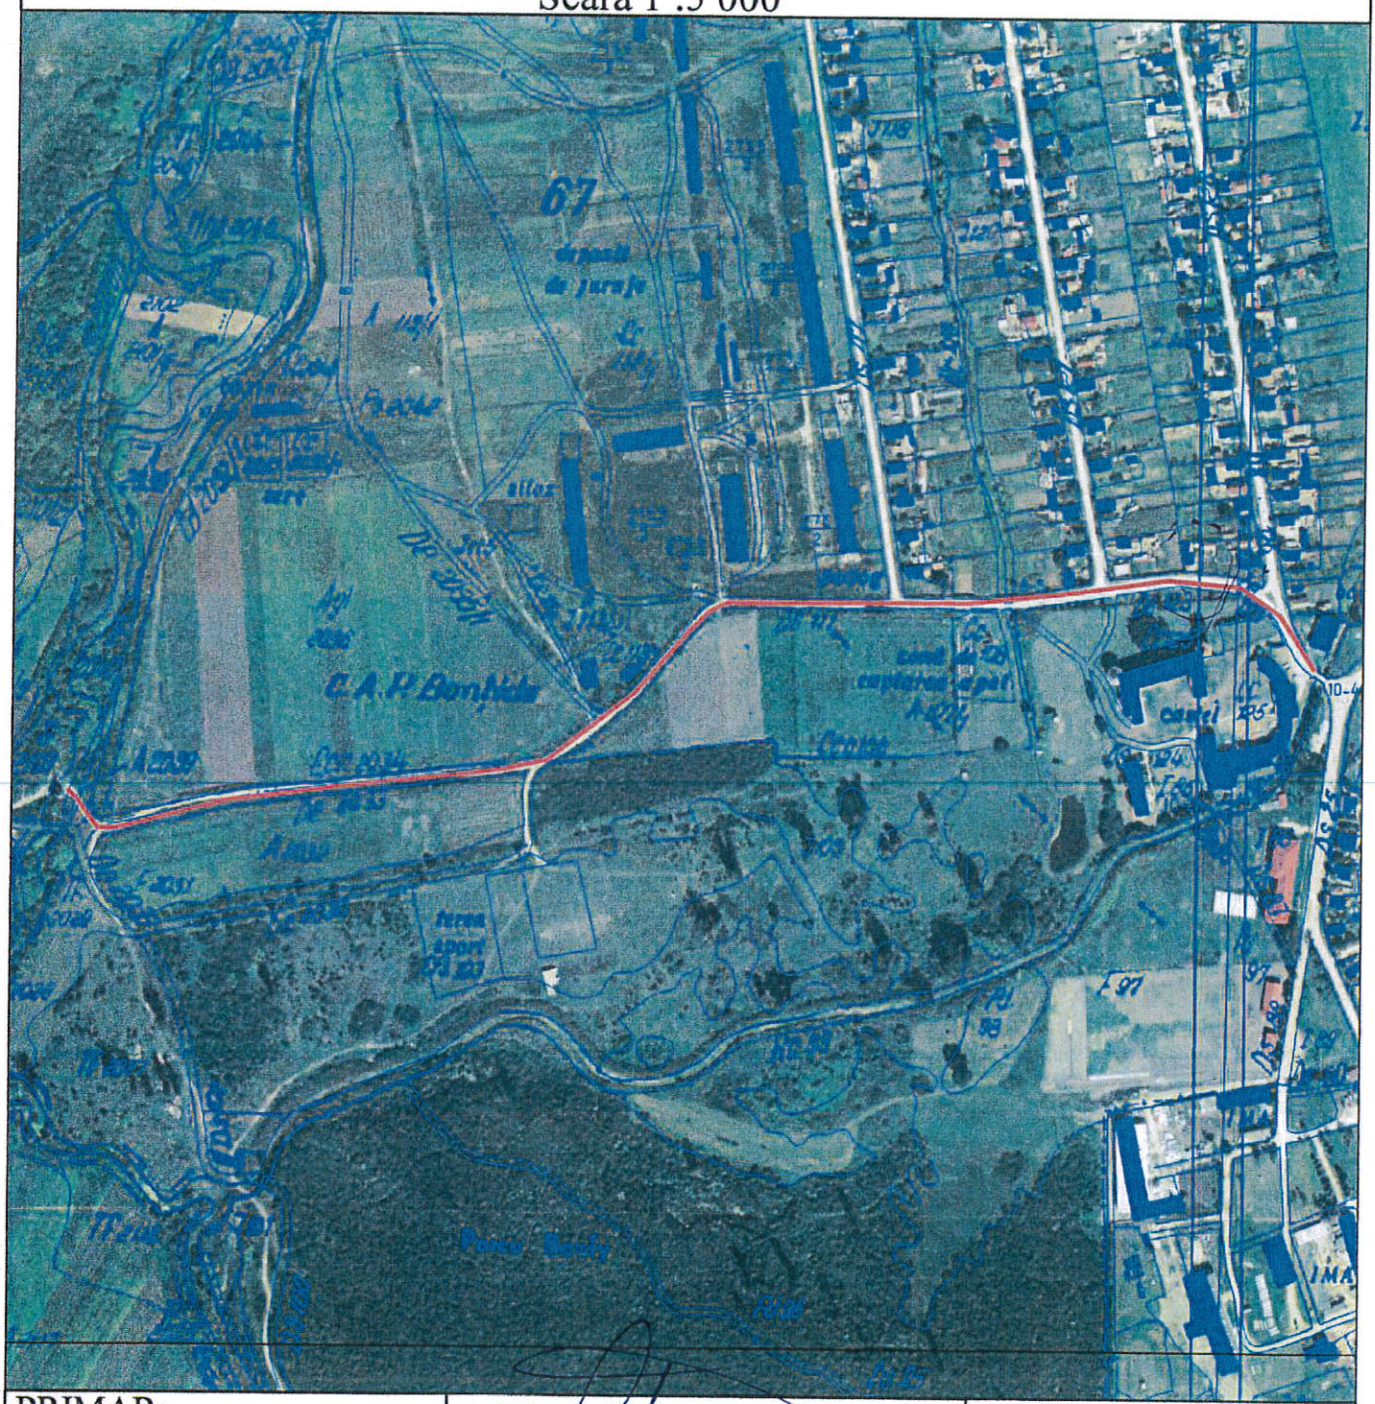

PRIMAR:	Intocmit:	
CĂRHAŢ AUREL EMIL	Ing. Utiu I. Dragoş	

ROMÂNIA
JUDEŢUL CLUJ
COMUNA BONŢIDA

Bonţida, Str. Mihai Eminescu, Nr. 446, Jud. Cluj, Cod 407105
Telefon/ Fax 0264/262259, 0264/262290
E-mail : primariabontida@yahoo.com

ANEXA 2

ADRESĂ EXISTENTĂ	ADRESĂ PROPUSĂ
CASTEL BANFFY, str. Fără nume, nr. 270	CASTEL BANFFY, str. Miklos Banffy, nr.1
Moara Castel, str. Fără nume, nr. 176	Moara Castel, str. Miklos Banffy, nr. 2
Imobil, str. Liviu Rebreanu, nr. 216	Imobil, str. Miklos Banffy, nr. 4
Imobil, str. George Coşbuc, nr. 250A	Imobil, str. Miklos Banffy, nr. 6
Imobil, str. Ioan Slavici, nr. 251	Imobil, str. Miklos Banffy, nr. 8