

ROMÂNIA
JUDETUL SUCEAVA
COMUNA CORNU LUNCII
CONSILIUL LOCAL

HOTĂRÂRE

privind înființarea unor platforme în vederea depozitării temporare a deșeurilor lemnoase rezultate în urma toaletării arborilor, a pomilor fructiferi și bucăți de lemn provenite din demolări

Consiliul local al comunei Cornu Luncii, județul Suceava;

Având în vedere:

- Referatul de aprobare al primarului comunei Cornu Luncii, județul Suceava, înregistrat sub nr. 5660 din 11.07.2025;
- Raportul de specialitate al compartimentului urbanism, amenajarea teritoriului, disciplină în construcții, administrarea domeniului public și privat, înregistrat sub nr. 5661 din 11.07.2025;
- Avizul Comisiei pentru programe de dezvoltare economico- socială, buget, finanțe, administrarea domeniului public și privat al comunei, agricultură, gospodărie comunală, protecția mediului și turism, înregistrat sub nr. 5783 din 17.07.2025;
- Prevederile art. 59, alin. (1), pct. a) și alin. (2), din Legea nr. 211/2011 privind regimul deșeurilor, republicată, cu modificările și completările ulterioare;
- Prevederile art. 4, lit. b), art. 9, alin. (1), lit. i), din Hotărârea Guvernului nr. 349/2005 privind depozitarea deșeurilor, cu modificările și completările ulterioare;
- Prevederile art. 3 din Secțiunea 2 din Ordinul nr. 95/2005 privind stabilirea criteriilor de acceptare a deșeurilor la depozitare și lista națională de deșeuri acceptate în fiecare clasă de depozit de deșeuri, cu modificările și completările ulterioare;

Hotărârea Guvernului nr. 1061/2008 privind transportul deșeurilor periculoase și nepericuloase pe teritoriul României – Anexa nr. 3, cu modificările și completările ulterioare.

În temeiul prevederilor art. 129, alin. (2), lit. d) și alin. (7), lit. i), art. 139, alin. (1), art. 196, alin. (1), lit. a) din Ordonanța de urgență a Guvernului nr. 57/2019 privind Codul administrativ, cu modificările și completările ulterioare,

HOTĂRĂȘTE:

Art. 1 Se aprobă înființarea unor platforme în vederea depozitării temporare a deșeurilor lemnoase rezultate în urma toaletării arborilor, a pomilor fructiferi și bucăți de lemn provenite din demolări de pe raza UAT Cornu Luncii, județul Suceava, conform anexelor și a planurilor atașate acesteia;

Art. 2 Se interzice stocarea și depozitarea de deșeuri sau alte materiale care pot avea un impact negativ asupra pânzei freatice sau a mediului înconjurător, precum și depozitarea pe zona de protecție a cursurilor de apă.

Art. 3 Primarul comunei Cornu Luncii, prin aparatul de specialitate va aduce la îndeplinire prevederile prezentei hotărâri.

Art. 4 Prezenta hotărâre se comunică în mod obligatoriu, prin intermediul secretarului general al comunei, în termenul prevăzut de lege, Instituției Prefectului – Județul Suceava, se aduce la cunoștință publică prin afișarea la sediul primăriei Cornu Luncii și se publică în Monitorul Oficial Local al Comunei Cornu Luncii, în format electronic, pe pagina de internet.

Președinte de ședință,
Mircea ACASANDREI

Cornu Luncii, 17.07.2025
Nr. 52



Contrasemnează,
Secretar general al comunei
Constantin OIAGA




Plan de amplasament și delimitare a imobilului

Scara 1 : 5000

Nr. cadastral	Suprafața măsurată a imobilului (mp)	Adresa imobilului
39012	263088	Extavilan com. Cornu Luncii, jud. Suceava

Nr. Cartea Funciară	Unitatea Administrativă Teritorială (UAT)
39012	Cornu Luncii

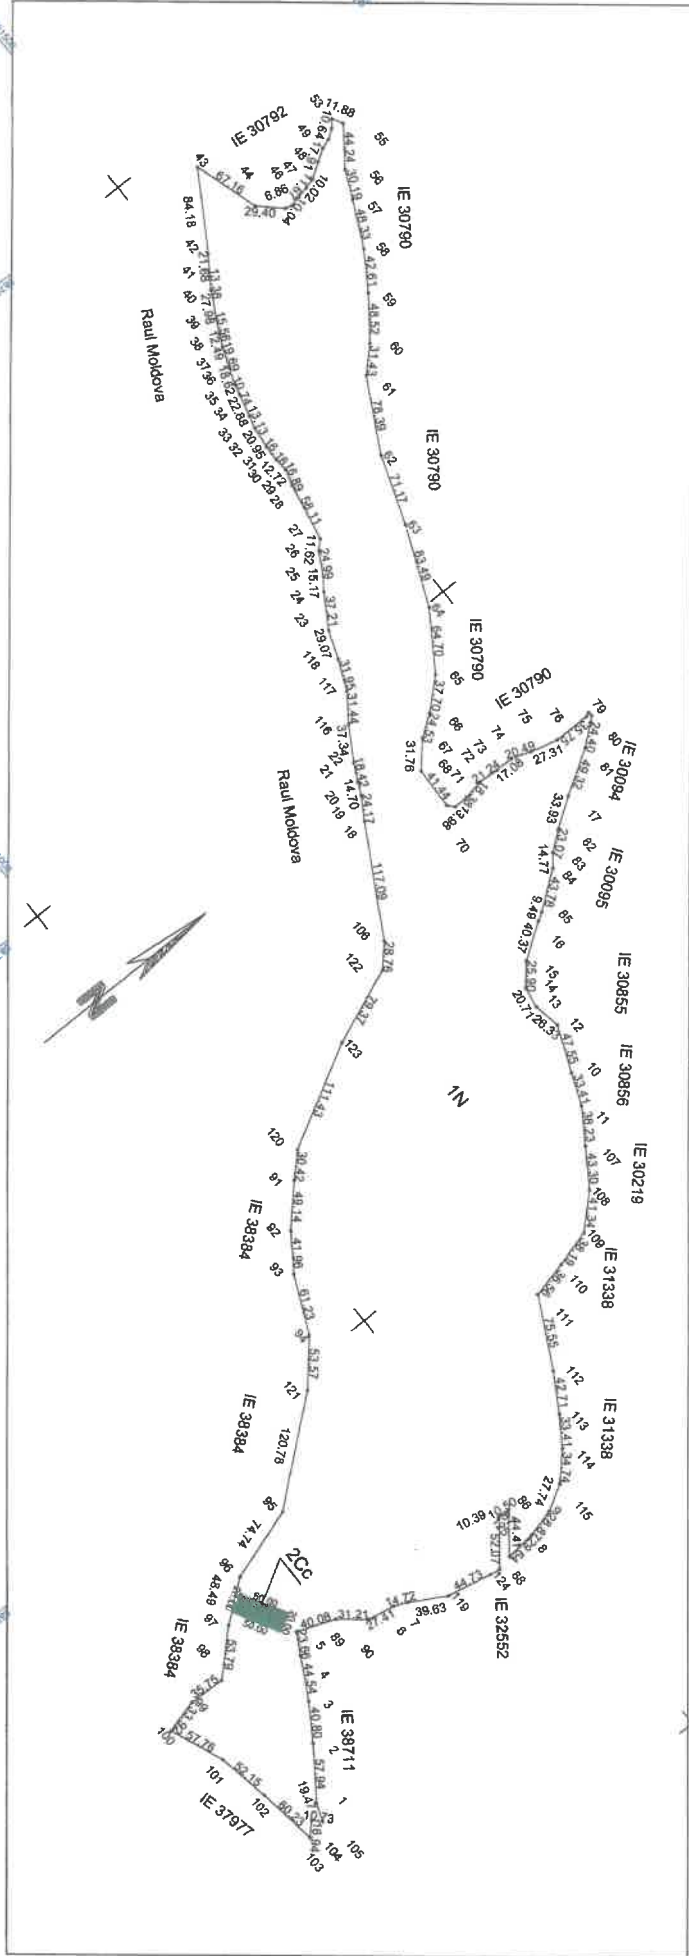


A. Date referitoare la teren		
Nr. parcelă	Categorie de folosință	Suprafața (mp)
1	N	262088
2	Cc	1000
Total		263088
B. Date referitoare la construcții		
Cod	Destinația	Suprafața construită la sol (mp)
Suprafața totală măsurată a imobilului = 263088 mp		
Executant: SC SIVATOPO FOREST / LAD SRL		
Aut. Seria RO-B-I Nr. 263088/05.06.2024		
Confirm executarea măsurărilor în teren și a suprafețelor măsurate		
Introducerea în cartea funciară și în cartea de proprietate		
CAPRA de la Căminul de la Cornu Luncii		
CATEGORIA și starea		
Data: 03.07.2024		
Ștampila BCPI		
Inspector		
Confirm introducerea imobilului în baza de date integrată și atribuirea numărului cadastral		
Semnatura și parafa		
Data:		

Plan de amplasament și delimitare a imobilului

Scara 1: 2000

Nr. cadastral	Suprafața măsurată a imobilului (mp)	Adresa imobilului
39844	31382	Extravilan com. Cornu Luncii, jud. Suceava
Nr. Cartea Funciară		Unitatea Administrativ-Teritorială (UAT)
39844		Cornu Luncii

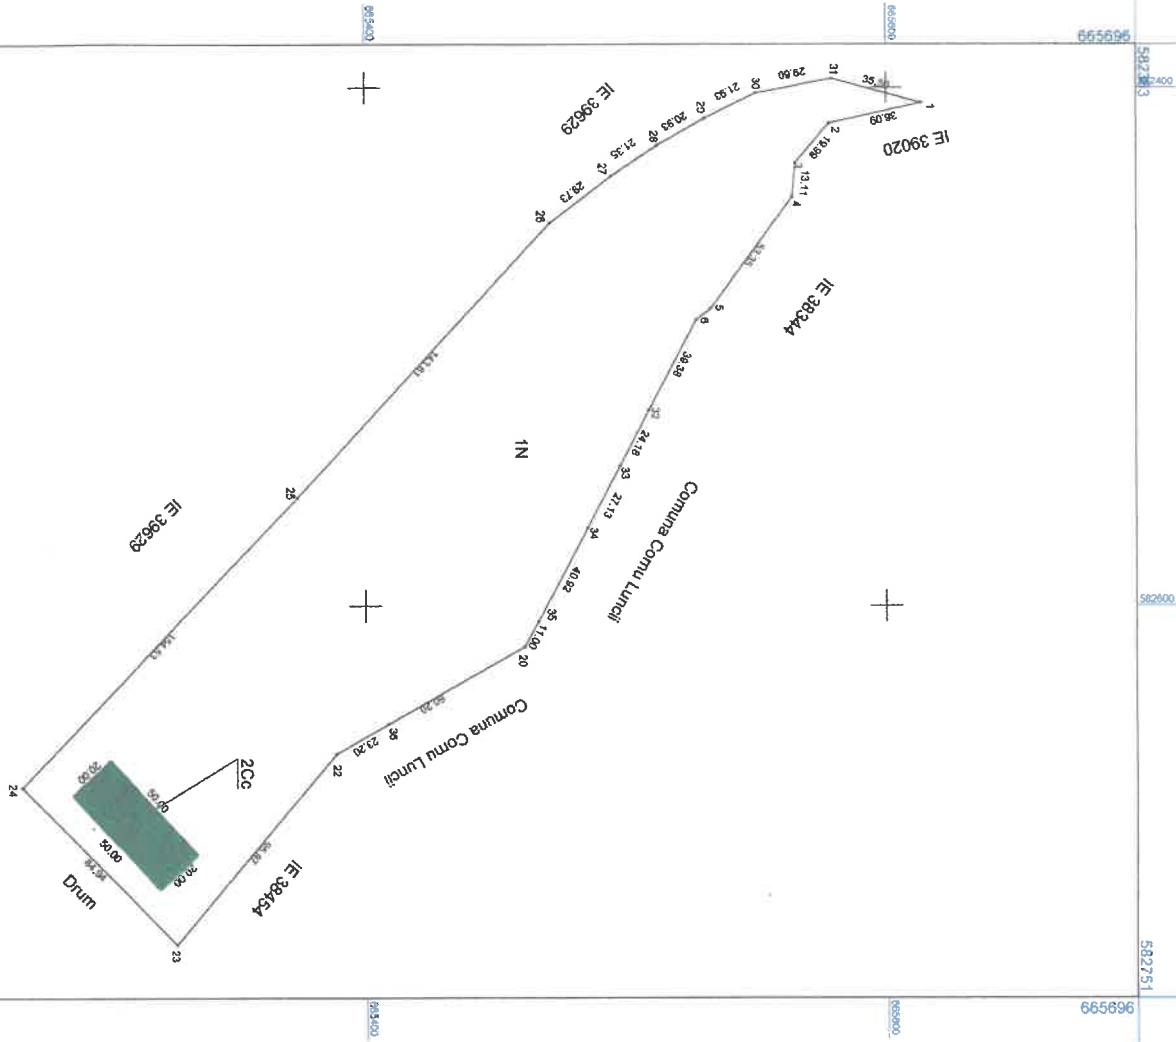

A. Date referitoare la teren		
Nr. parcelă	Categorie de folosință	Suprafața (mp)
1	N	30382
2	Cc	1000
Total		31382


B. Date referitoare la construcții	
Cod	Destinația
	Suprafața construită la sol (mp)

Suprafața totală măsurată a imobilului = 31382 mp
Suprafața din act = 31382 mp

C. Date referitoare la construcții	
Inspecție	
Confirmă introducerea imobilului în baza de date integrată și arhivarea numărului cadastral	
Semnătura și parafa	
Data:.....	

Ștampila BCPI


Nr. cadastral 39844	Sunrălața măsurată a imobilului (mp) 31382	Adresa imobilului Extravilan com. Cornu Luncii, jud. Suceava
Nr. Cartea Funciară 39844		Unitatea Administrativ Teritorială (UAT) Cornu Luncii

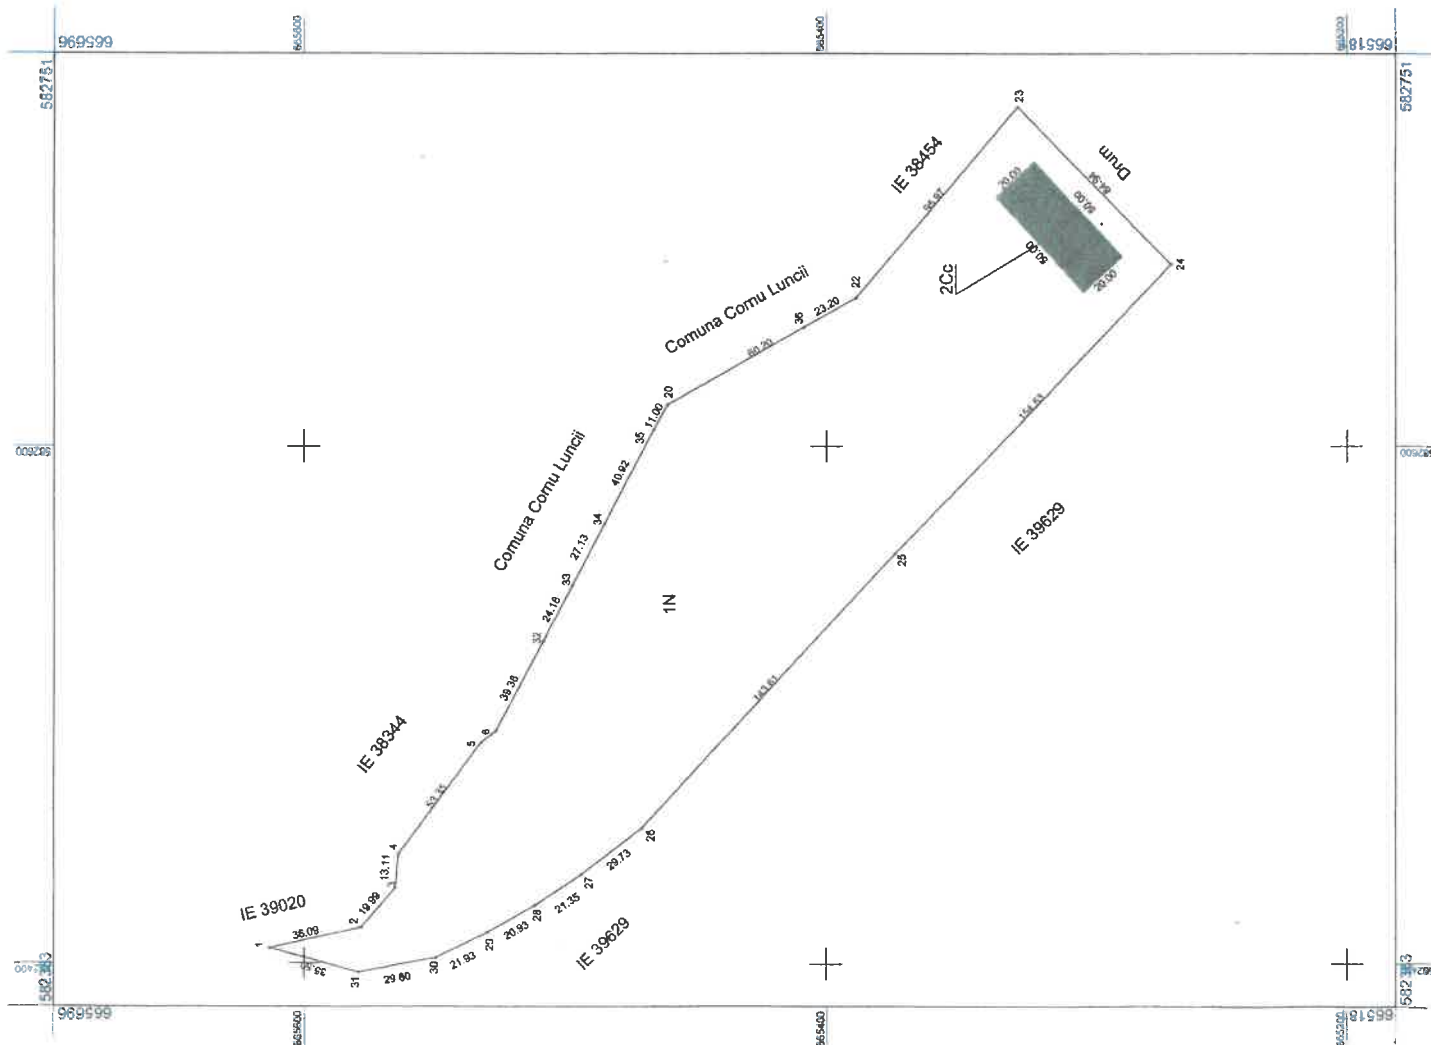

A. Date referitoare la teren					
Nr. parcelă	Categorie de folosință	Suprafața (mp)	Mențiuni		
1	N	30382		Imobil parțial împrejmuit între punctele I-4	
2	Cc	1000		Depozit temporar deseurilor nepericuloase din lemn	
Total		31382	-		
B. Date referitoare la construcții					
Cod	Destinația	Suprafața construită la sol (mp)	Mențiuni		
				-	
Suprafața totală măsurată a imobilului = 31382 mp Suprafața din act = 31382 mp					
Executant: SC SIB-VA TOPO FOREST CAD SRL Auc. Seria: BO-B-1 Nr. 28733/30.09.2024 Confirmați asupra măsurătorilor la teren și a conținutului înscrisurilor cadastrale și conformanța acestora cu realitatea din teren.			Inspector Confirm introducerea imobilului în baza de date integrată și atribuirea numărului cadastral Semnătura și parafa Data..... Ștampila BCPI		

Scara 1: 5000

Nr. cadastral	Suprafața măsurată a imobilului (mp)	Adresa imobilului
39012	265088	Extravilan com. Cornu Luncii, jud. Suceava
Nr. Cartea Funciară		
39012		
Unitatea Administrativ Teritorială (UAT)		
Cornu Luncii		

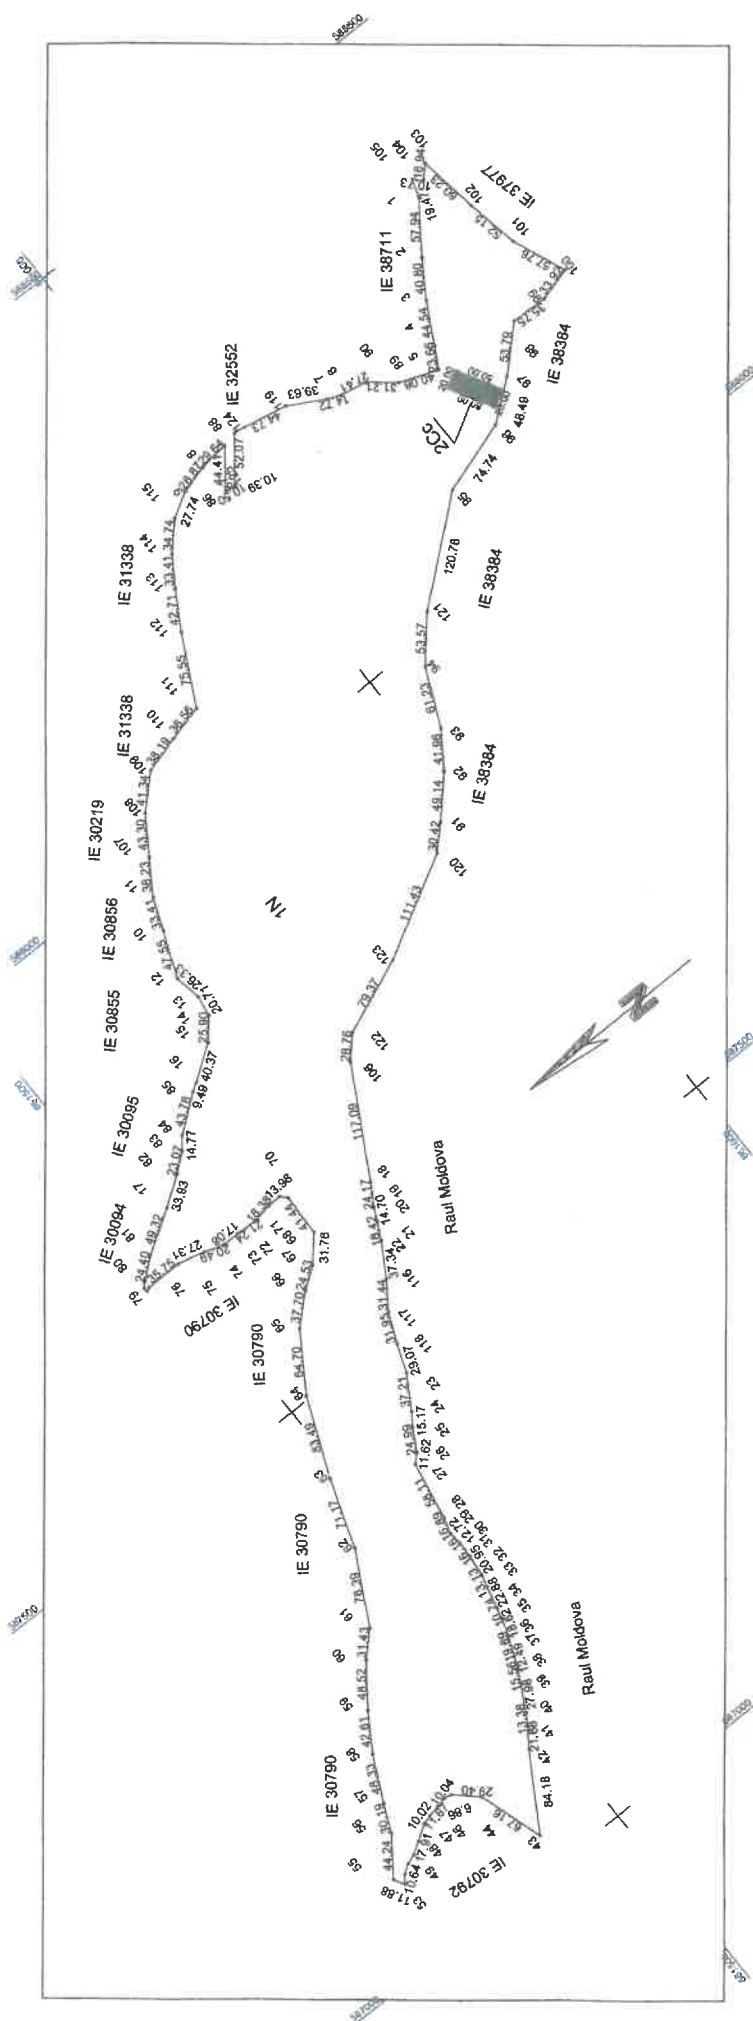

A. Date referitoare la teren		
Nr. parcela	Categorie de folosință	Suprafața (mp)
1	N	262088
2	Cc	1000
Total		263088

B. Date referitoare la construcții		
Cod	Destinația	Suprafața construită la sol (mp)
	Mențiuni	

Suprafața totală măsurată a imobilului = 263088 mp	
Suprafața totală construită din act = 263088 mp	
Inspector Confirm introducerea imobilului în baza de date integrată și atribuirea numărului cadastral Semnătura și parafă Data: Ștampila BCPI	