

ROMÂNIA
JUDETUL SUCEAVA
COMUNA CORNU LUNCII
CONSILIUL LOCAL

HOTĂRÂRE

**privind apartenența la inventarul domeniului privat al
comunei Cornu Luncii, județul Suceava, a două suprafețe de teren respectiv: 335 mp situat
în intravilanul satului Sasca Mare și 4207 mp situat în extravilanul satului Dumbrava,
comuna Cornu Luncii, județul Suceava,**

Consiliul local al comunei Cornu Luncii, județul Suceava;

Având în vedere:

- Referatul de aprobare a d-lui Gheorghe Fron, primarul comunei Cornu Luncii, județul Suceava, înregistrat sub nr. 6797 din 21.08.2025;

- Raportul Compartimentului agricol și fond funciar din cadrul aparatului de specialitate al primarului comunei Cornu Luncii, județul Suceava, înregistrat sub nr. 6798 din 21.08.2025;

- Avizul Comisiei pentru programe de dezvoltare economico- socială, buget, finanțe, administrarea domeniului public și privat al comunei, agricultură, gospodărie comună, protecția mediului și turism, înregistrat sub nr. 6922 din 27.08.2025

În temeiul art. 129, alin. (1) și (2), lit. c), art. 139 alin. (3) lit. e), art. 196, alin.(1) lit. a), art.197 din Ordonanța de urgență a Guvernului nr. 57/2019 privind Codul administrativ, cu modificările și completările ulterioare;

HOTĂRĂȘTE:

Art.1 Se aprobă apartenența la inventarul domeniului privat al comunei Cornu Luncii, județul Suceava, a două suprafețe de teren respectiv: 335 mp situat în intravilanul satului Sasca Mare și 4207 mp situat în extravilanul satului Dumbrava, comuna Cornu Luncii, județul Suceava, conform anexelor ce fac parte integrantă din prezenta.

Art. 2 Primarul comunei prin aparatul de specialitate vor aduce la îndeplinire prevederile prezentei hotărâri.

Președinte de ședință
Mircea ACASANDREI



Cornu Luncii, 27.08.2025
Nr. 55




Contrasemnează
Secretar general al comunei
Constantin OIAGA



Plan de amplasament și delimitare a imobilului

Scara 1: 500

Nr. cadastral	Suprafața măsurată a imobilului (mp)	Adresa imobilului
	335	Intravilan comuna Cornu Luncii Localitatea Sasca Mare str. Principala jud. Suceava
Nr. Cartea Funciară	Unitatea Administrativ Teritorială (UAT)	
	Cornu Luncii	

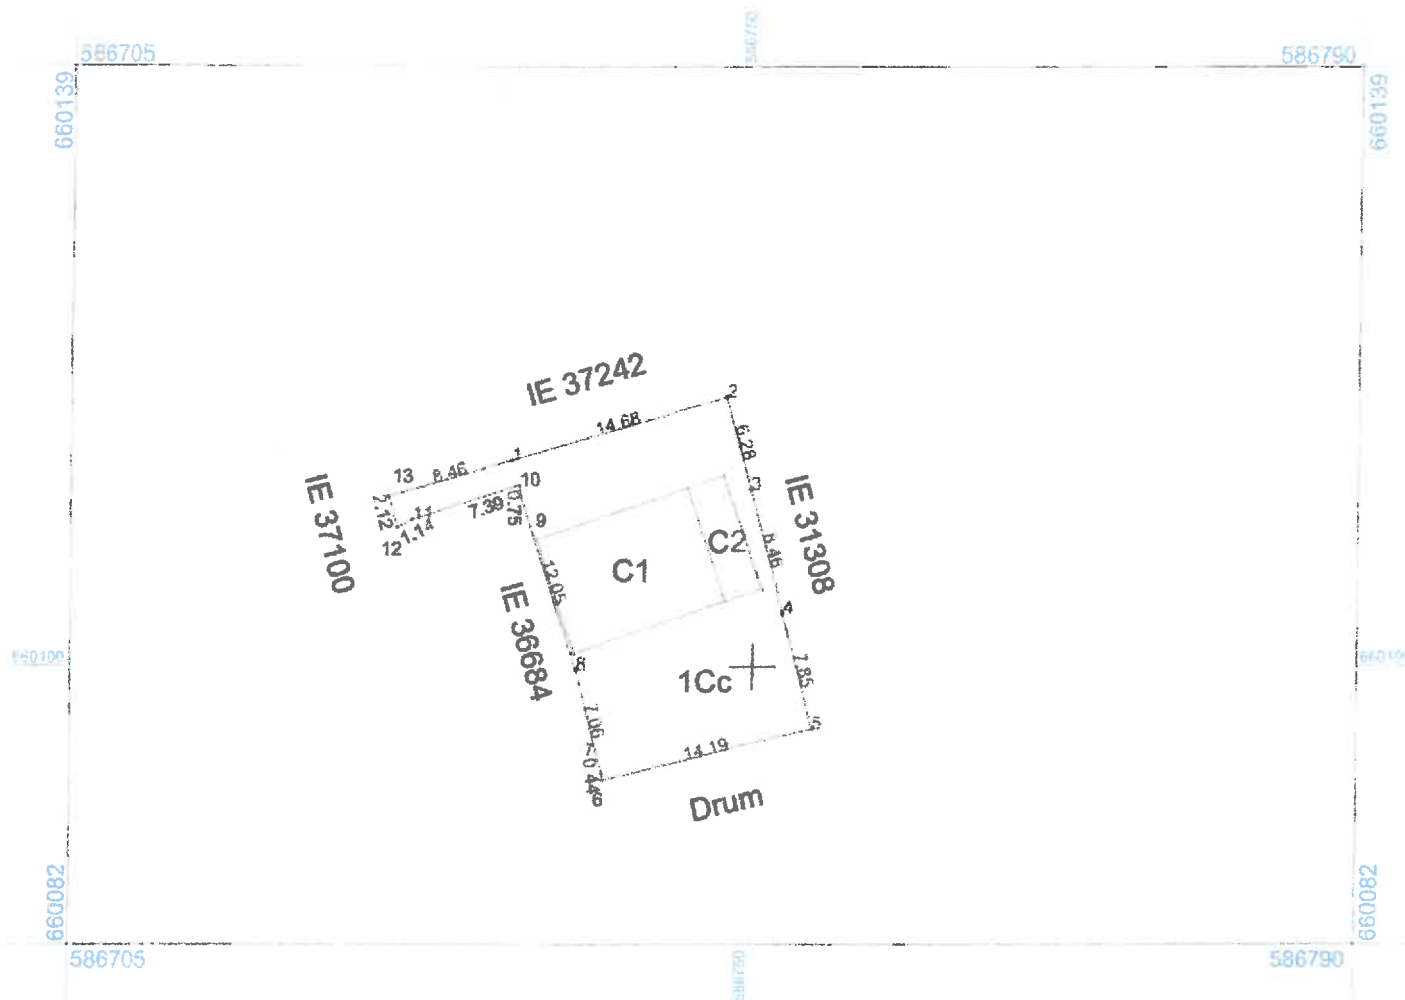

A. Date referitoare la teren			
Nr. parcelă	Categorie de folosință	Suprafața (mp)	Mențiuni
1	Cc	335	Imobil impreimuit
Total		335	-

B. Date referitoare la construcții			
Cod	Destinația	Suprafața construită la sol (mp)	Mențiuni
C1	CA	83	Anexa fara acte Sd 83 mp
C2	CA	20	Anexa fara acte Sd 20 mp
Total		103	

Suprafața totală măsurată a imobilului = 335 mp
Suprafața din acte = 335 mp


Executant: SC SILVA TOPO FOREST CAD SRL Ing. Capra Ioan Florin Aut. Seria KO-B-J Nr. 2873/23.05.2024 Confirmarea măsurătorilor la teren, coroborată din punct de vedere al documentației cadastrale și corespondența acestora cu realitatea din teren Semnătura și ștampila Data: 21.08.2025	Inspector Confirm introducerea imobilului în baza de date integrată și atribuirea numărului cadastral Semnătura și parafa Data.....
---	---

Ștampila BCPI

Plan de amplasament și delimitare a imobilului

Scara 1: 500

Nr. cadastral	Suprafata măsurată a imobilului (mp)	Adresa imobilului
	335	Intravilan comuna Cornu Luncii Localitatea Sasca Mare str. Principala jud. Suceava
Nr. Cartea Funciară		Unitatea Administrativ Teritorială (UAT)
		Cornu Luncii

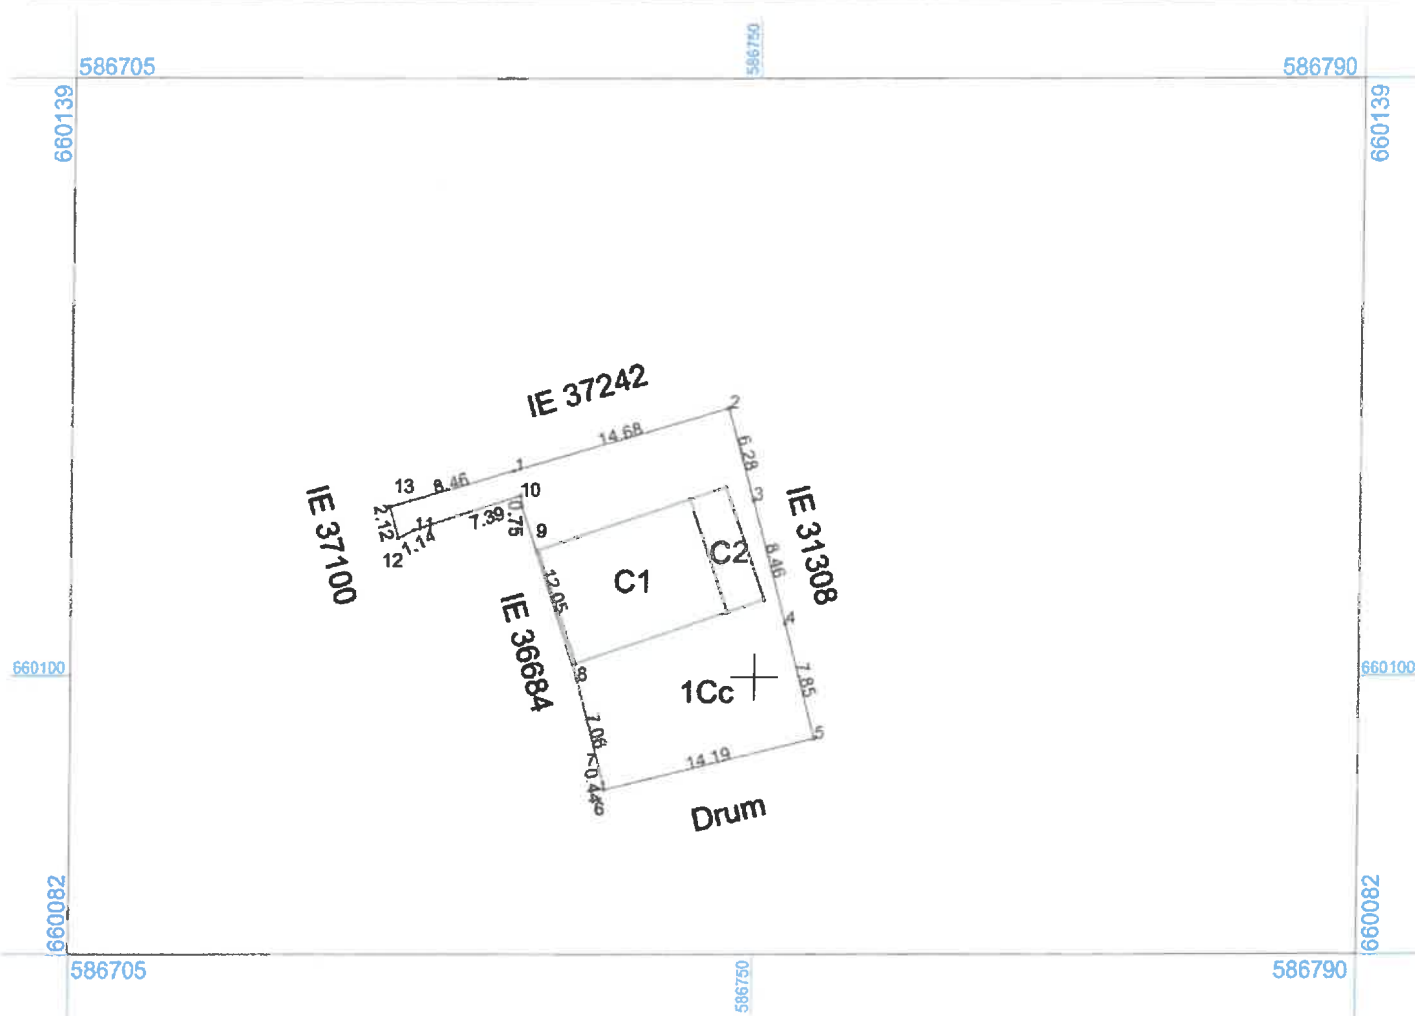

A. Date referitoare la teren			
Nr. parcelă	Categorie de folosință	Suprafața (mp)	Mențiuni
1	Cc	335	Imobil împrejmuit
Total		335	-


B. Date referitoare la construcții			
Cod	Destinația	Suprafața construită la sol (mp)	Mențiuni
C1	CA	83	Anexa fara acte Sd 83 mp
C2	CA	20	Anexa fara acte Sd 20 mp
Total		103	

Suprafața totală măsurată a imobilului = 335 mp Suprafața din acte = 335 mp	
Executant: SC SILVA TOPO FOREST CAD SRL Ing. Capra Ioan Florin Aut. Seria RO-B-J Nr. 2873/23.05.2024 Confirmarea măsurătorilor la teren, corectitudinea în conținutul documentației cadastrale și corespondența acestora cu realitatea din teren Semnătura și ștampila Data: 21.08.2025	Inspector Confirm introducerea imobilului în baza de date integrată și atribuirea numărului cadastral Semnătura și parafa Data..... Ștampila BCPI

Plan de amplasament și delimitare a imobilului

Scara 1: 1000

Nr. cadastral	Suprafața măsurată a imobilului (mp)	Adresa imobilului
	4207	Extravilan comuna Cornu Luncii Localitatea Dumbrava jud. Suceava
Nr. Cartea Funciară	Unitatea Administrativ Teritorială (UAT)	
	Cornu Luncii	

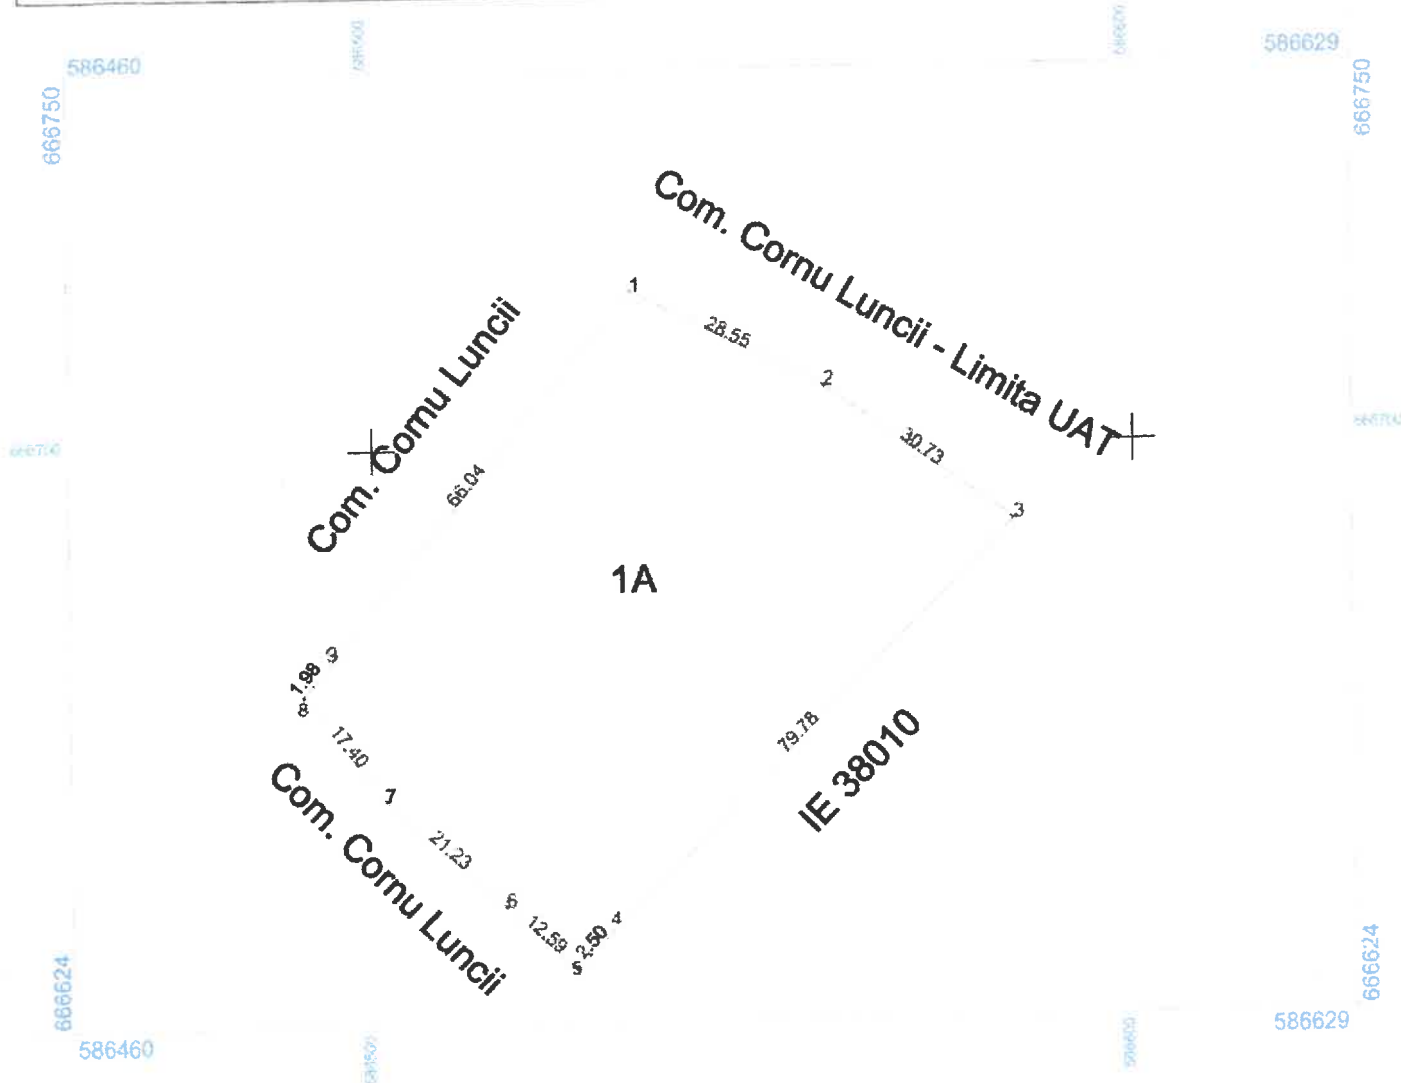

A. Date referitoare la teren			
Nr. parcelă	Categorie de folosință	Suprafața (mp)	Mențiuni
1	A	4207	Imobil neîmpreimuit
Total		4207	-

B. Date referitoare la construcții			
Cod	Destinația	Suprafața construită la sol (mp)	Mențiuni
Total			


Suprafața totală măsurată a imobilului = 4207 mp
Suprafața din acte = 4207 mp

Executant: SC SILVA TOPO FOREST CAD SRL Ing. Capră Ioan Florin Aut. Seria RO-B-J Nr. 2873/23.05.2024 Confirm executarea măsurărilor la teren, corectitudinea înlocuirii documentației cadastrale și corespondența acesteia cu realitatea din teren. Semnătura și ștampila Data: 21.05.2025	Inspector Confirm introducerea imobilului în baza de date integrată și atribuirea numărului cadastral Semnătura și parafa Data: Stampila BCPI
---	--

Plan de amplasament și delimitare a imobilului

Scara 1: 1000

Nr. cadastral	Suprafața măsurată a imobilului (mp)	Adresa imobilului
	4207	Extravilan comuna Cornu Luncii Localitatea Dumbrava jud. Suceava
Nr. Cartea Funciară	Unitatea Administrativ Teritorială (UAT)	
	Cornu Luncii	

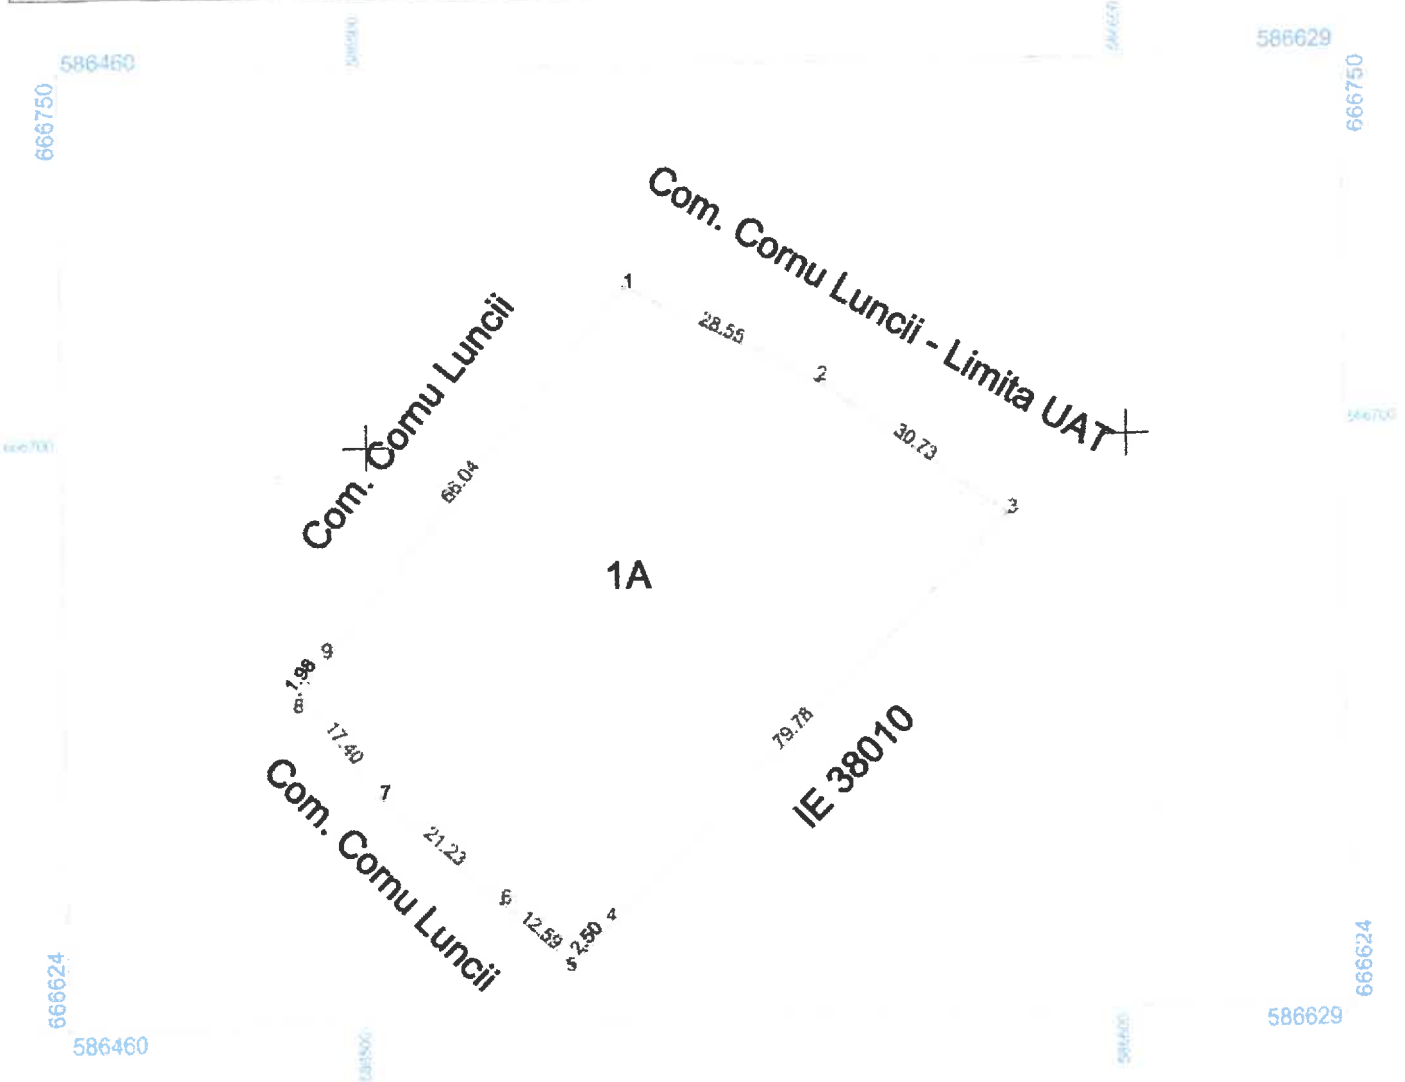

A. Date referitoare la teren			
Nr. parcelă	Categorie de folosință	Suprafața (mp)	Mențiuni
1	A	4207	Imobil neîmprejmuit
Total		4207	-

B. Date referitoare la construcții			
Cod	Destinația	Suprafața construită la sol (mp)	Mențiuni
Total			

Suprafața totală măsurată a imobilului = 4207 mp
Suprafața din acte = 4207 mp

Executant: SC SILVA TOPO FOREST CAD SRL Ing. Copilăcean Florin Aut. Seria RO-B-J Nr. 2873/23.05.2024 Confirmarea corectitudinii documentației întinse și a măsurărilor efectuate și corespundența acestora cu realitatea din teren. Semnătura și ștampila Data: 21.05.2025	Inspector Confirm introducerea imobilului în baza de date integrată și atribuirea numărului cadastral Semnătura și parafa Data:..... Stampila BCPI
---	---