

HOTĂRÂREA nr. 24 /15.03.2023

privind clasificarea unui drum de interes public local în categoria funcțională de stradă pe raza UAT Comuna Scoarța, județul Gorj

Având în vedere:

- Referatul de aprobare întocmit de domnul primar Ion-Grigore Stamatoiu;
- Raportul de specialitate al compartimentului de resort din cadrul aparatului de specialitate al Primarului Comunei Scoarța,
- Avizele comisiilor de specialitate din cadrul Consiliului Local Scoarța, județul Gorj,
- Prevederile art. 286 alin. (1) și (4), art. 289 alin. (7) din OUG nr. 57/2019 privind Codul Administrativ, cu modificările și completările ulterioare
- Prevederile Ordinului nr. 49/1998 pentru aprobarea Normelor tehnice privind proiectarea și realizarea străzilor în localitățile urbane, cu modificările și completările ulterioare
- Prevederile art.8 alin. (2) și art. 9 din Ordonanța de Urgență a Guvernului nr.43/1997 privind regimul drumurilor, cu modificările și completările ulterioare
- Planul de încadrare în teritoriu și de amplasament ale străzii și terenului respectiv

În temeiul prevederilor art.129 alin.(1), alin.(2) lit.b), alin.(4) lit.d), lit.e), corroboreate cu prevederile art. 139 alin.(1); art. 196 alin. (1) lit. a), art.243 alin.(1) lit. a) din Ordonanța de Urgență nr. 57 din 3 iulie 2019 privind Codul Administrativ, cu modificările și completările ulterioare ADOPTĂ prezenta hotărâre prin care :

Art.1 Se aprobă clasificarea unui drum de interes public local în categoria funcțională de stradă pe raza UAT Comuna Scoarța, județul Gorj, conform anexei nr. 1, parte integrantă din prezenta hotărâre.

Art.2 Drumul menționat la art. 1 din prezenta hotărâre este identificat prin planul de încadrare în teritoriu și de amplasament, conform anexei nr. 2, parte integrantă din prezenta.

Art.3 Prevederile prezentei hotărâri vor fi duse la îndeplinire de către primarul comunei Scoarța, județul Gorj prin compartimentele din cadrul aparatului de specialitate.

Art.4 Secretarul general al Comunei Scoarța va comunica hotărârea adoptată Institutiei Prefectului - Judetul Gorj (în vederea exercitării controlului de legalitate), Primarului Comunei Scoarța, în vederea ducerii la îndeplinire și o va aduce la cunostinta publica prin afișare la sediul primăriei și consiliului local, precum și în Monitorul Oficial Local.


Hotărârea a fost adoptată de Consiliul local al Comunei Scoarța, Județul Gorj în ședința extraordinară din data de 15.03.2023, cu un număr de 13 voturi „pentru”, — vot „împotriva”, — „abțineri”, exprimate din numărul total de 13 consilieri prezenți la ședință și totalul de 13 consilieri în funcție.

Președinte de ședință,
Consilier,
Dorel PREJBEANU



Contrasemnează pentru legalitate,
Secretar general,
Luiza-Mihaela POPESCU

ANEXA LA HCL NR. 24/15.03.2023

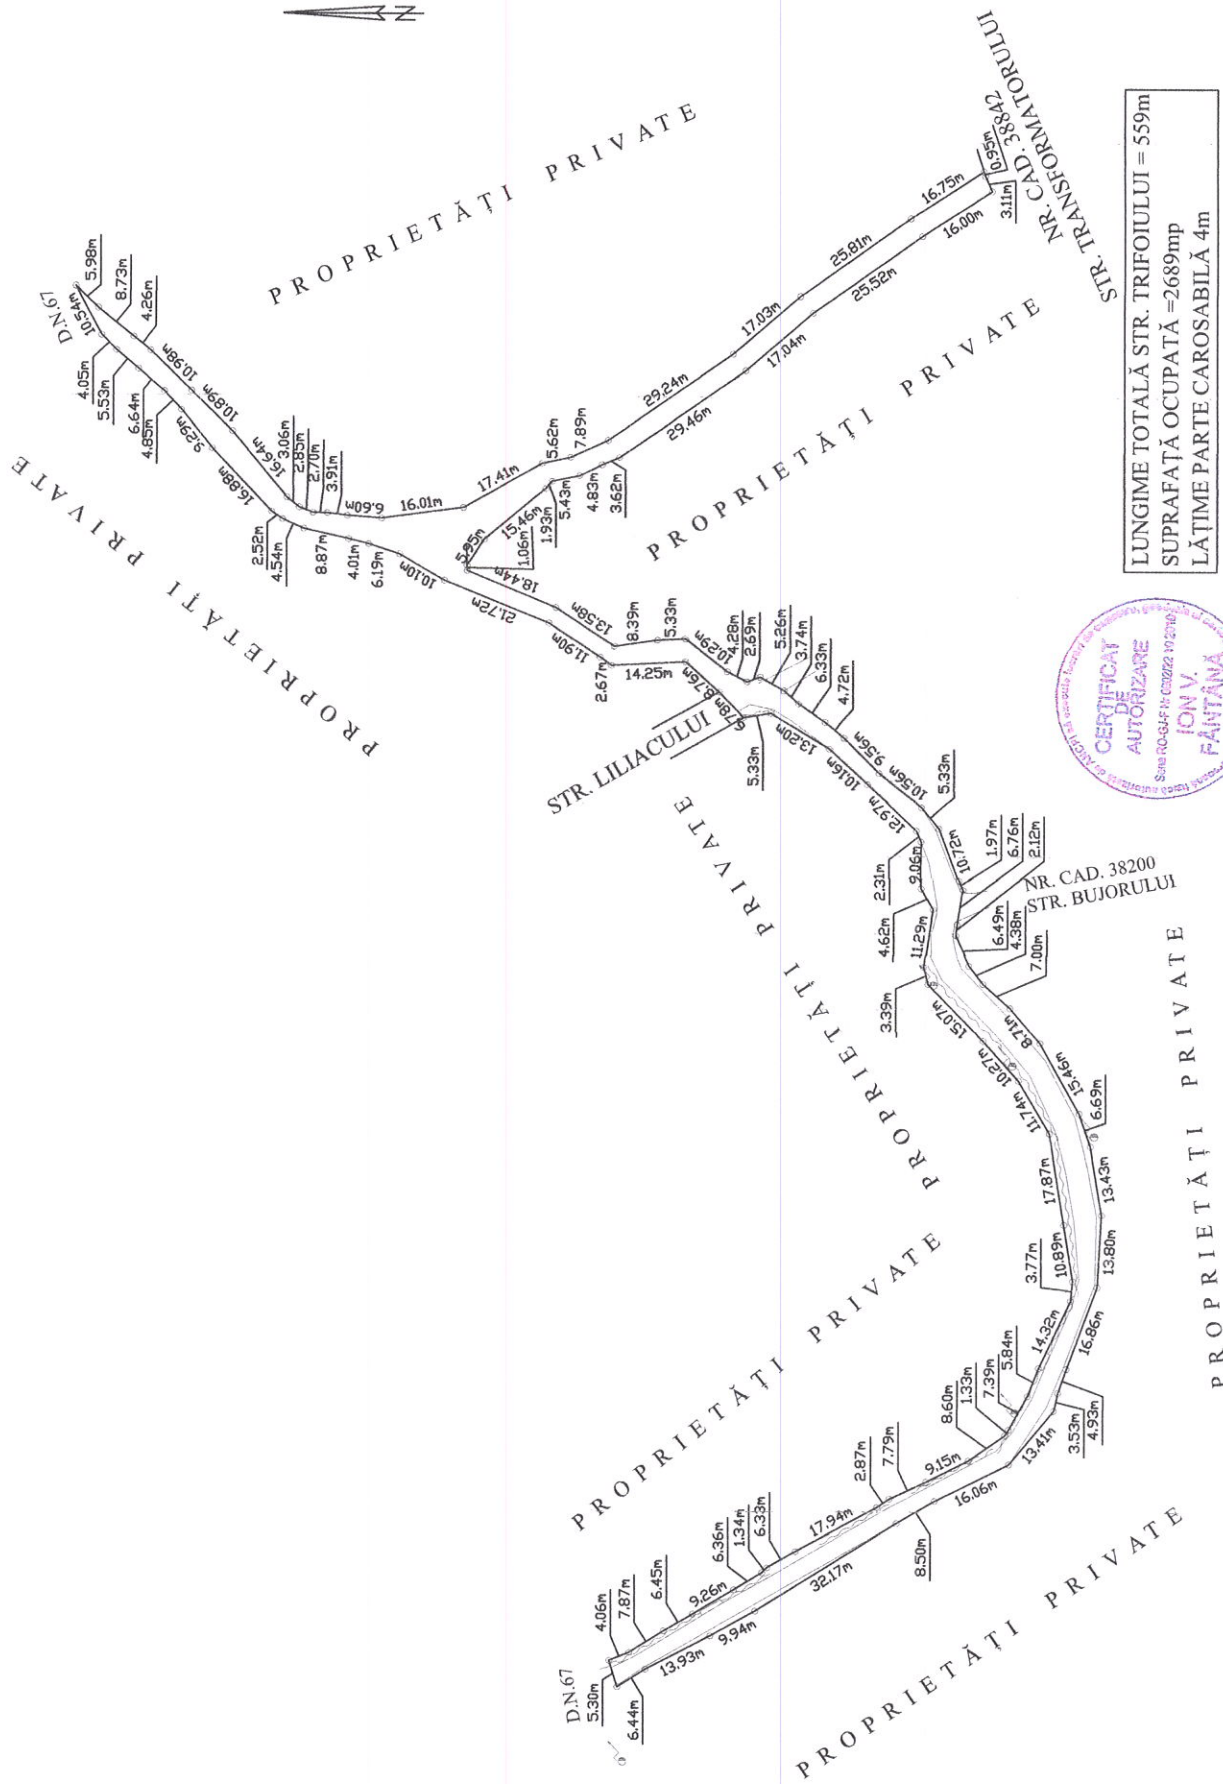

LUNGIME TOTALĂ STR. TRIFOIULUI = 559m
SUPRAFAȚĂ OCUPATĂ = 2689mp
LĂȚIME PARTE CAROSABILĂ 4m



Beneficiar:		COMUNA SCOARȚA		Pr. Nr. /2023
Specificatie	Nume	Scara 1:1000	Titlu proiect:	Faza R.T.
Intocmit	Ing. Fântână Ion	Semnatura	Str. Trifoiului Com. Scoarța, Sat Pitești din Deal, Jud. Gorj	Pl. Nr. I
		Data: 13/03/2023		PLAN TOPOGRAFIC

PROPRIETĂȚI PRIVATE

CONTERSENEREA PÎ. LEGALITATE,
SECRETAR GENERAL,
LUIȚA-MIHAIUA POPESCU



Anexa nr. 1 la HCL nr. 24 /15.03.2023

Nr. crt.	Codul de clasificare	Denumirea bunului	Categoria funcțională	Lungime și suprafață
1.	1.3.7.1	Strada Trifoiului	Strada categoria IV – de folosință locală	L = 559 m S = 2689 m



Contrasemnează pentru legalitate,
Secretar general,
Luiza-Mihaela POPESCU

A handwritten signature in blue ink, corresponding to the name Luiza-Mihaela POPESCU.