

ROMÂNIA  
JUDEȚUL GORJ  
CONSILIUL LOCAL SCOARȚA

**HOTĂRÂREA nr. 26 /31.03.2023**  
**privind însușirea propunerii comisiei speciale de inventariere a domeniului public**  
**al comunei Scoarța**

**Consiliul Local Scoarța, județul Gorj,**

**Având în vedere:**

- Referatul de aprobare întocmit de primarul comunei Scoarța, județul Gorj, domnul Stamatoiu Ion Grigore, ca instrument de prezentare și motivare
- Propunerea nr. 4899/23.03.2023 întocmită de Comisia specială pentru inventarierea bunurilor care alcătuiesc domeniul public al comunei Scoarța, constituită prin Dispoziția primarului nr. 235 din 16.06.2022
- Declarația pe propria răspundere dată de secretarul general al comunei Scoarța, județul Gorj,
- Inventarul bunurilor ce aparțin domeniului public al comunei Scoarța însușit prin HCL 18/26.09.1999 și atestat în Anexa nr. 57 la Hotărârea Guvernului nr. 973/2002 cu modificările și completările ulterioare,
- HG nr. 816/2007 privind încadrarea în categoria funcțională a drumurilor comunale a unor drumuri de interes public local, precum și modificarea lungimii unor sectoare de drumuri comunale existente, situate pe raza administrativ-teritorială a județului Gorj – Anexa nr. 1, pct. 17.
- Prevederile art. 858-861, 863 și art. 881 din Legea nr. 287/2009 privind Codul Civil, cu modificările și completările ulterioare,
- Prevederile art. 3 lit. a), art. 5 lit. c) și art. 8 din OG nr. 43/1997, privind regimul drumurilor, cu modificările și completările ulterioare,
- Prevederile OMT nr. 496/1998 privind aprobarea Metodologiei pentru executarea lucrărilor de cadastru al drumurilor publice,
- Prevederile art. 24, alin. 1-3, art. 27, art. 28 alin. 5-7, art. 41, alin. 5 din Legea nr. 7/1996 Legea cadastrului și publicității imobiliare, cu modificările și completările ulterioare,
- Ordinul ANCPI nr. 700/2014, privind aprobarea Regulamentului de avizare, recepție și înscriere în evidențele de cadastru și carte funciară,
- Raportul compartimentului de resort din cadrul aparatului de specialitate al primarului
- Avizele cu caracter consultativ ale comisiilor de specialitate din cadrul Consiliului Local Scoarța

**În temeiul art. 139, art.196 alin. (1) lit. a) din OUG nr. 57/2019 privind Codul Administrativ, cu modificările și completările ulterioare, consiliul local ADOPTĂ prezenta hotărâre prin care:**

**Art. 1.** Se însușește propunerea Comisiei speciale de inventariere a domeniului public al comunei Scoarța, județul Gorj privind actualizarea inventarului bunurilor care aparțin comunei Scoarța, județul Gorj și a căror apartenență la domeniul public al unității administrativ-teritoriale este stabilită prin acte normative, în sensul că bunul imobil inventariat prin Hotărârea Consiliului Local al comunei Scoarța, județul Gorj cu nr. 18 din 26.09.1999 privind însușirea inventarului bunurilor care alcătuiesc domeniul public al comunei Scoarța, atestat în Anexa nr. 57 la Hotărârea Guvernului nr. 973/2002 cu modificările și completările ulterioare la poziția nr. 10, respectiv Drum stradal DS7, are elementele de identificare de mai jos potrivit anexei nr. 1 la prezenta:

Drum stradal situat în comuna Scoarța, sat Bobu, județul Gorj, Strada Raba:

Origine și destinație: de la DN 67 (Strada Principală) – până la Strada Bobu-DC8, C.F. 37692, L = 1.753 m;

Suprafața = 14.811 mp. Nr. podețe – 5 buc.

**Art. 2.** Se însușește propunerea Comisiei speciale de inventariere a domeniului public al comunei Scoarța, județul Gorj privind actualizarea inventarului bunurilor care aparțin comunei Scoarța, județul Gorj și a căror apartenență la domeniul public al unității administrativ-teritoriale este stabilită prin acte normative, în sensul că bunul imobil inventariat prin Hotărârea Consiliului Local al comunei Scoarța, județul Gorj cu nr. 18 din 26.09.1999 privind însușirea inventarului bunurilor care alcătuiesc domeniul public al comunei Scoarța, atestat în Anexa nr. 57 la Hotărârea Guvernului nr. 973/2002 cu modificările și completările ulterioare la poziția nr. 38, respectiv Drum stradal DS35, are elementele de identificare de mai jos potrivit anexei nr. 2 la prezenta:

Drum stradal situat în comuna Scoarța, sat Scoarța, județul Gorj, Strada Beacu Mic:

Origine și destinație: de la Strada Trandafirilor TR. I, DS 34— până la Strada Beacu Mare, DS10, L = 1.544 m; Suprafața = 13.426 mp.

**Art.3.** Autoritatea executivă, va înainta cu celeritate ministerului cu atribuții în domeniul administrației publice, proiectul de hotărâre privind atestarea apartenenței la domeniul public al comunei Scoarța, județul Gorj a drumurilor comunale, stradale și vicinale situate pe raza administrativ-teritorială a comunei Scoarța.


**Art.4.** Prezenta hotărâre se comunică prin intermediul secretarului general al UAT Scoarța, în termenul prevăzut de lege, primarului comunei și prefectului județului Gorj și se aduce la cunoștință publică prin afișarea la sediul primăriei, precum și pe pagina de internet.


Hotărârea a fost adoptată în ședința ordinară a Consiliului Local Scoarța din data de 31.03.2023 cu 11 voturi pentru, — abțineri, — voturi împotriva din totalul de 11 consilieri prezenți din cei 13 consilieri în funcție.

Presedinte de ședință,  
Consilier,  
**Dorel PREJBEANU**



Contrasemnează pentru legalitate,  
Secretar General al Comunei Scoarța,  
**Luiza Mihaela POPESCU**

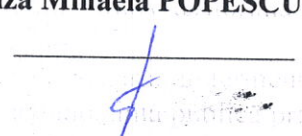


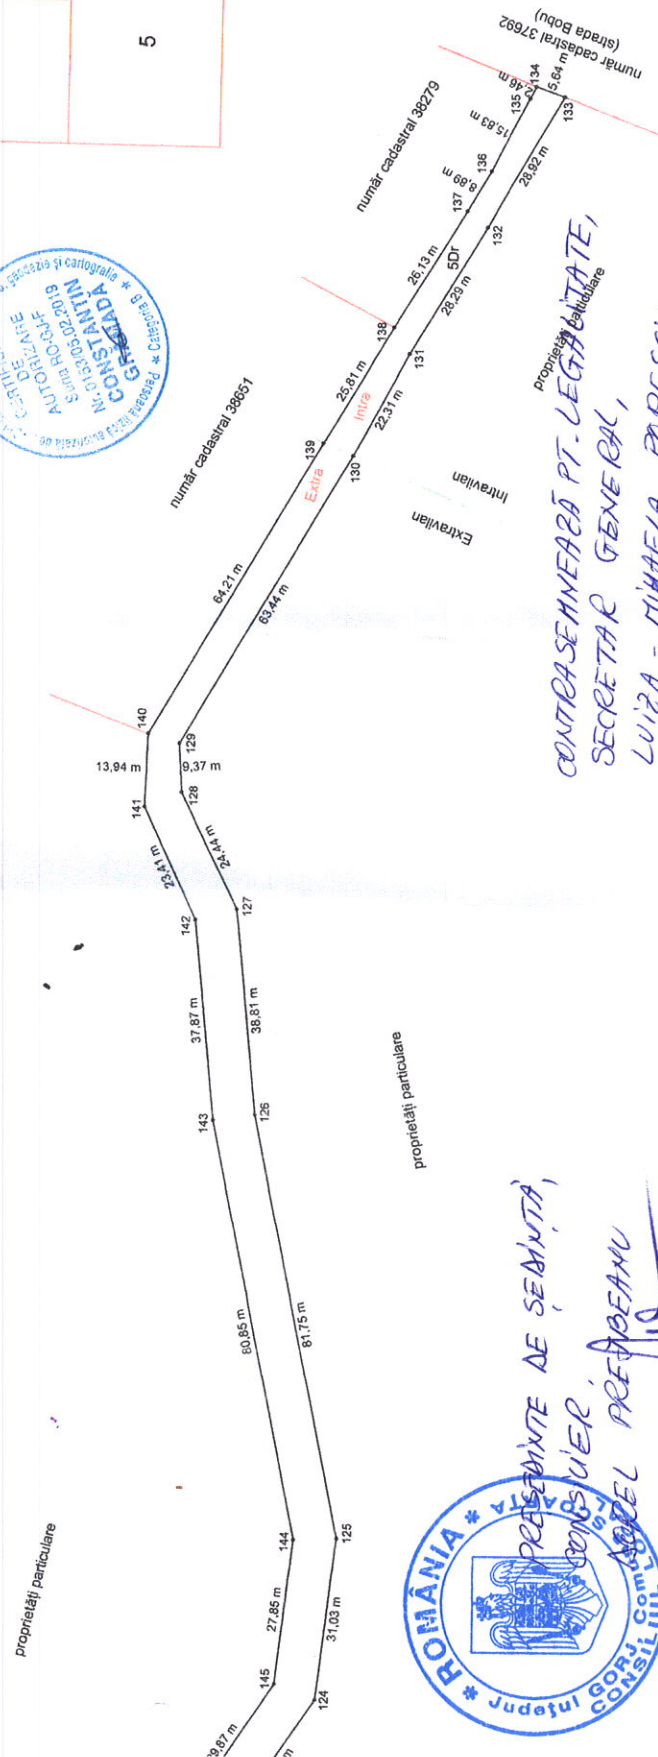

CONTRASEMNEARĂ PT. LEGHĂVĂȚATE,  
SECRETAR GENERAL,  
LUIZA - MIHAELA POPESCU

PREȘINTE DE ȘEAINTA,  
CONSILIER,  
ȘOPEL PREȘBEANU

drum exploatare

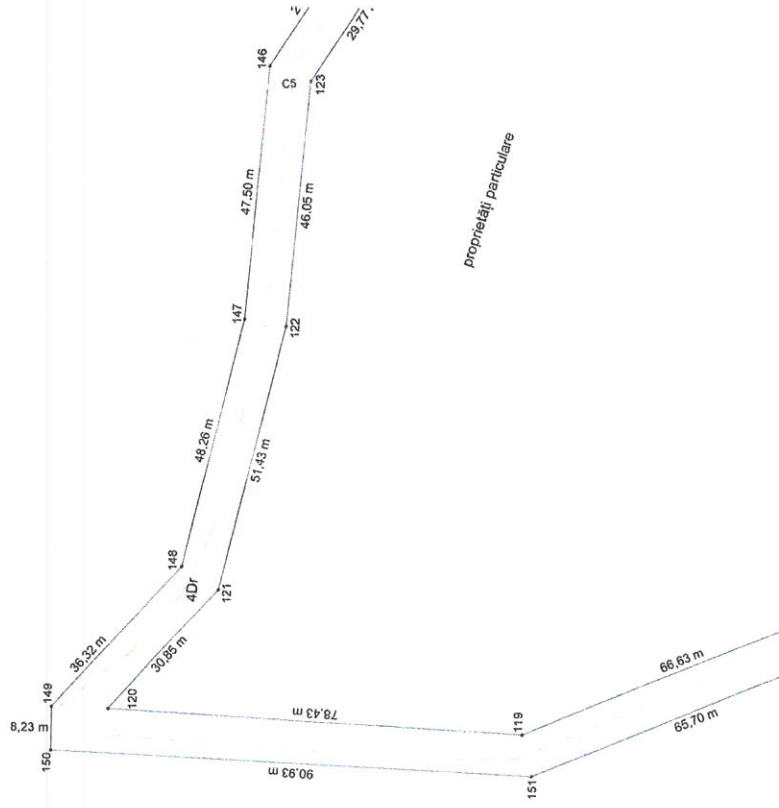

1

2

3

4

5

ilare



Strada Sesului 5, 14 m

proprietăți particulare

număr cadastral 37116

număr cadastral 37804

proprietăți particulare

număr cadastral 38273

proprietăți particulare

număr cadastral 37946

drum exploatare

număr cadastral 37959

număr cadastral 37976

număr cadastral 38361

proprietăți particulare

număr cadastral 37652

proprietăți particulare


număr cadastral 35644

număr cadastral 35425

număr cadastral 37364

proprietăți particulare

0 100 m

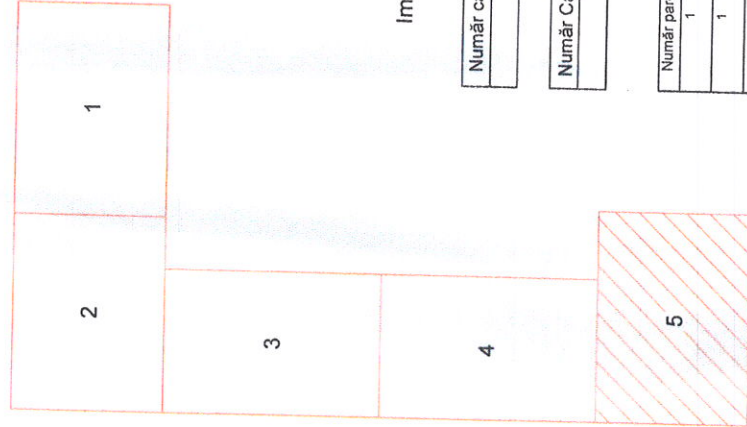

PLAN DE AMPLASAMENT ȘI DELIMITARE A IMOBILULUI  
Imobil înregistrat în planul cadastral fără localizare certă datorită lipsei planului parcelar.  
Scara: 1:1.000

|                  |                                  |                                                    |
|------------------|----------------------------------|----------------------------------------------------|
| Număr cadastral: | Suprafața măsurată a imobilului: | Adresa imobilului:                                 |
|                  | 14811 mp                         | comuna Scoața, localitatea Bobu, strada Raba (DS7) |

|                       |                                            |
|-----------------------|--------------------------------------------|
| Număr Carte Funciară: | Unitatea Administrativă Teritorială (UAT): |
|                       | Scoața                                     |

| A. Date referitoare la teren |                        |                |                                                                     |
|------------------------------|------------------------|----------------|---------------------------------------------------------------------|
| Număr parcelă                | Categorie de folosință | Suprafața (mp) | Mențiuni                                                            |
| 1                            | Dr                     | 7256           | Teren situat în intravilan, parțial împrejmuit, strada Raba (DS 7). |
| 1                            | Dr                     | 519            | Teren situat în extravilan, parțial împrejmuit, strada Raba (DS 7). |
| 3                            | Dr                     | 628            | Teren situat în intravilan, parțial împrejmuit, strada Raba (DS 7). |
| 4                            | Dr                     | 5997           | Teren situat în extravilan, parțial împrejmuit, strada Raba (DS 7). |
| 5                            | Dr                     | 411            | Teren situat în intravilan, parțial împrejmuit, strada Raba (DS 7). |
|                              |                        |                | Origine: DN 67, 0+0,00 km                                           |
|                              |                        |                | Capăt: strada Bobu (DC8), 0+1,753 km                                |
|                              |                        |                | Lățime parte carosabilă: 5 m; Lungime medie: 1753 m                 |
|                              |                        |                | Număr podete: 5                                                     |
| Total                        |                        | 5341           |                                                                     |

| B. Date referitoare la construcții                                                          |            |                                  |   |
|---------------------------------------------------------------------------------------------|------------|----------------------------------|---|
| Cod                                                                                         | Destinație | Suprafața construită la sol (mp) | Mențiuni   |
| C1                                                                                          | CIE        | 18                               | Suprafața construită la sol: 18 mp. Construcție industrială edilitară. Regim de înălțime construcție: parter. |
| C2                                                                                          | CIE        | 13                               | Suprafața construită la sol: 13 mp. Construcție industrială edilitară. Regim de înălțime construcție: parter. |
| C3                                                                                          | CIE        | 9                                | Suprafața construită la sol: 9 mp. Construcție industrială edilitară. Regim de înălțime construcție: parter.  |
| C4                                                                                          | CIE        | 9                                | Suprafața construită la sol: 9 mp. Construcție industrială edilitară. Regim de înălțime construcție: parter.  |
| C5                                                                                          | CIE        | 7                                | Suprafața construită la sol: 9 mp. Construcție industrială edilitară. Regim de înălțime construcție: parter.  |
| Total                                                                                       |            | 56                               |   |
| Suprafața totală măsurată a imobilului =                                                    |            | 14811 mp                         |   |
| Suprafața din act =                                                                         |            | 14811 mp                         |   |
| Inspector:                                                                                  |            |                                  |   |
| Confirm introducerea imobilului în baza de date integrată și atribuirea numărului cadastral |            |                                  |   |
| Semnătura și parafă:                                                                        |            |                                  |   |
| Data:                                                                                       |            |                                  |   |
| Ștampila BCPI                                                                               |            |                                  |   |

Extravilan



27.58 m

4.13 m

5.16 m

28.72 m

numar cadastral 37198

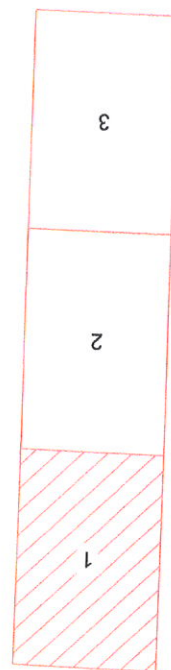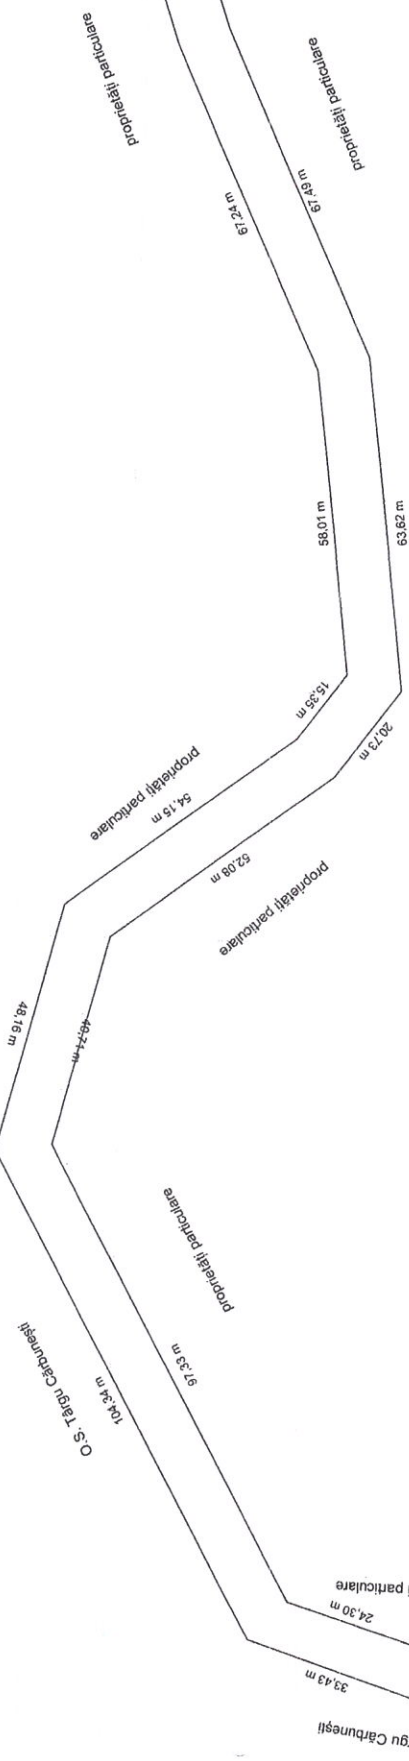

CONTRASEÑEABÁ PT. LEGATIMATE  
SECRETAR GENERAL.  
LUIZA - NINAELIA POPESCU



PRESENTE AESSANTA

REF BEAN

