

CONSILIUL LOCAL AL COMUNEI GHIRODA
307200 GHIRODA, STR VICTORIA NR 48, - JUD TIMIȘ
Tel: 0256/205201 - Fax: 0256/287406
E-mail: registratura@primariaghiroda.ro
www.primariaghiroda.ro

Nr. 165/31.08.2020

Proiect de hotărâre

**privind aprobarea Planului Urbanistic Zonal
(PUZ) Dezvoltare zonă logistică, servicii și depozitare, pe terenul înscris în CF 400666
Ghiroda**

Inițiator:	Aviz favorabil secretarul comunei	Avize necesare:
<i>Primar – Stănușoiu Ionuț</i> 	<i>Prilipceanu Sorin Viorel</i> 	Comisia 1-pentru economie, buget, finante, impozite si taxe, dezvoltare urbanistica, amenajarea teritoriului si patrimoniul, administrarea domeniului public si privat Comisa 2-pentru administratie locală, ordine publică, juridică, muncă si protecție socială, protecția copilului, protecția mediului Comisia 3-pentru învățământ și știință, sănătate și familie, cultură, sport, culte și turism

Proiectul se va lua în discuție la ședința din

31.08.2020



CONSILIUL LOCAL AL COMUNEI GHIRODA

307200 GHIRODA, STR VICTORIA NR 48, - JUD TIMIȘ

Tel: 0256/205201 - Fax: 0256/287406

E-mail: primariaghiroda@yahoo.com

www.primariaghiroda.ro

HOTĂRÂRE

Privind aprobarea Planului Urbanistic Zonal
(PUZ) Dezvoltare zonă logistică, servicii și depozitare, pe terenul înscris în CF
400666 Ghiroda

Consiliul Local al Comunei Ghiroda

Având în vedere Referatul de aprobare nr. 27507 din 25.08.2020 al Primarului Comunei Ghiroda, domnul Stănușoiu Ionuț;

Având în vedere documentația înaintată de către SC ARHI 4D SRL, proiect 001/2019, prin care se solicită aprobarea **Planului Urbanistic Zonal (PUZ) Dezvoltare zonă logistică, servicii și depozitare, pe terenul înscris în CF 400666 Ghiroda**, beneficiar fiind SC SEETIMI SRL

Având în vedere avizele Comisiei 1-pentru economie, buget, finante, impozite si taxe, dezvoltare urbanistica, amenajarea teritoriului si patrimoniu, administrarea domeniului public si privat, ale Comisiei 2-pentru administratie locală, ordine publică, juridică, muncă si protecție socială, protecția copilului, protecția mediului si ale Comisiei 3-pentru învățământ și știință, sănătate și familie, cultură, sport, culte și turism din cadrul Consiliului Local al Comunei Ghiroda;

Având în vedere Avizul emis de Arhitectul Șef al Consiliului Județean Timiș nr. 56 din 05.08.2020

Având în vedere Raportul informării și consultării publicului nr. 29868 din 16.12.2019 privind Planul Urbanistic Zonal **(PUZ) Dezvoltare zonă logistică, servicii și depozitare, pe terenul înscris în CF 400666 Ghiroda**

În baza Legii 50/1991 privind autorizarea executării construcțiilor, republicată cu modificările și completările ulterioare;

În baza Legii 350/2001 privind amenajarea teritoriului si urbanismul;

În conformitate cu prevederile art 129 alin. 4 lit (d), din O.U.G 57/2019 privind Codul administrativ;

În temeiul art. 139 din privind Codul administrativ;

HOTĂRĂȘTE

Art.1 Se aprobă **Planul Urbanistic Zonal (PUZ) Dezvoltare zonă logistică, servicii și depozitare, pe terenul înscris în CF 400666 Ghiroda**, beneficiar fiind SC SEETIMI SRL, conform proiect nr. 001/2019, întocmit de SC ARHI 4D SRL, care face parte integrantă din prezenta hotărâre.

Terenul studiat, în suprafață totală de 100.000 mp este înscris în CF nr. 400666 Ghiroda, având ca proprietari pe: SC SEETIMI SRL

Art.2 Prin aprobarea **Planul Urbanistic Zonal (PUZ) Dezvoltare zonă logistică, servicii și depozitare, pe terenul înscris în CF 400666 Ghiroda**, zona studiată se va integra în Planul Urbanistic General Ghiroda, făcând parte din intravilanul extins al localității Ghiroda, comuna Ghiroda, iar documentația tehnică de urbanism va avea o valabilitate de 10 ani.

Art.3 Reglementările privind autorizarea construcțiilor și amenajărilor vor fi aplicate în concordanță cu prevederile prezentului Plan Urbanistic Zonal, a Regulamentului Local de Urbanism, a prevederilor Avizului nr. 56 din 05.08.2020 emis de Arhitectul Șef - CONSILIUL JUDEȚEAN TIMIȘ și a prezentei hotărâri.

Art.4 Cu aducerea la îndeplinire a prezentei hotărâri se încredințează Compartimentul Urbanism din cadrul Primăriei comunei Ghiroda;

Art.5 Hotărârea se comunică :

- Prefecturii Județului Timiș – Direcția Controlul legalității actelor și contencios administrativ
- Consiliului Județean Timiș – Urbanism și amenajarea teritoriului
- Beneficiarului P.U.Z.-ului
- Compartimentului Urbanism - Mediu
- OCPI Timis
- Cetățenilor prin afisare

PREȘEDINTE DE ȘEDINȚĂ

Contrasemnează:
SECRETARUL COMUNEI GHIRODA
Cj. SORIN VIOREL PRILIPCEANU

Ghiroda

Nr. ____ din ____, 2020

Hotărârea a fost adoptată cu _____



ROMÂNIA
PRIMĂRIA COMUNEI
GHIRODA



Nr. 27507/25.08.2020

REFERAT DE APROBARE

Având în vedere documentația inițiată de beneficiarul Planului Urbanistic Zonal S.C. SEETIMI S.R.L., elaborată de S.C. ARHI 4D SRL, **proiect nr. 001/2019** și înregistrată la Primaria Comunei Ghiroda cu nr. 27507/10.08.2020, prin care se solicită avizarea din punct de vedere urbanistic a **Planului Urbanistic Zonal (PUZ) Dezvoltare zonă logistică, servicii și depozitare, pe terenul înscris în CF 400666 Ghiroda (CF vechi 4814)**, Suprafața totală conf. CF = 100.000 mp,

Având în vedere cerințele Certificatului de Urbanism nr. 474/09.08.2019 eliberat de Primarul Comunei GHIRODA,

Ținând cont de avizul C.J.Timis nr 56 din 05.08.2020, cu conditii;

Luând în considerare prevederile art. 129 alin. (2) lit. c) coroborate cu cele ale alin. (6) lit. c) din OUG 57/2019 privind Codul Administrativ, respectiv următoarele:

(2) Consiliul local exercită următoarele categorii de atribuții:

c) atribuții privind administrarea domeniului public și privat al comunei, orașului sau municipiului;

(6) În exercitarea atribuțiilor prevăzute la alin. (2) lit. c), consiliul local:

c) avizează sau aprobă, în condițiile legii, documentațiile de amenajare a teritoriului și urbanism ale localităților;

Având în vedere cele de mai sus expuse, propun Consiliului Local al comunei Ghiroda aprobarea **Planului Urbanistic Zonal (PUZ) Dezvoltare zonă logistică, servicii și depozitare, pe terenul înscris în CF 400666 Ghiroda**

**PRIMAR
STĂNUSOIU IONUȚ**



ROMÂNIA
JUDEȚUL TIMIȘ
COMUNA GHIRODA
CONSILIUL LOCAL
COMPARTIMENT URBANISM-MEDIU
NR. 28844/25.08.2020



REFERAT DE SPECIALITATE

**privind aprobarea Planului Urbanistic Zonal
(PUZ) Dezvoltare zonă logistică, servicii și depozitare, pe terenul înscris în CF
400666 Ghiroda**

Către Consiliul Local al Comunei Ghiroda

Având în vedere documentația înregistrată la Primăria Comunei Ghiroda cu nr. 27507/10.08.2020, prin care se solicită avizarea din punct de vedere urbanistic a **Planului Urbanistic Zonal (PUZ) Dezvoltare zonă logistică, servicii și depozitare, pe terenul înscris în CF 400666 Ghiroda**, Suprafața totală conf. CF = 100.000 mp,

Având în vedere cerințele **Certificatului de Urbanism nr. 474/09.08.2019, eliberat de Primarul Comunei GHIRODA,**

Ținând cont de avizul C.J.Timis nr 56 din 05.08.2020, cu conditii, propunem Consiliului Local al Comunei Ghiroda analizarea și avizarea

FAVORABILĂ

a documentației **Planului Urbanistic Zonal
(PUZ) Dezvoltare zonă logistică, servicii și depozitare, pe terenul înscris în CF
400666 Ghiroda**

Documentația este inițiată de beneficiarul Planului Urbanistic Zonal: SC SEETIMI SRL și a fost elaborată de SC ARHI 4D SRL, **proiect nr. 001/2019.**

În conformitate cu P.U.Z. aprobat prin HCL nr. 66/2002 zona studiată se află în intravilanul extins al localității Ghiroda și se încadrează funcțional în prevederile viitoare ale P.U.G. în curs de actualizare. Vecinătățile terenului studiat prin prezentul P.U.Z. sunt următoarele:

- La Nord: Hcn 236, DN 6 - E 70, la Vest: De 408, la Sud: DE 407, la Est: parcelele A407/2, A407/1/1

Parcela studiată în cadrul P.U.Z. are o suprafață conf. CF = 100.000 mp

Prin documentația prezentată se propune dezvoltarea următoarelor zone funcționale:

- **UTR – ZONA DEPOZITARE ȘI SERVICII**
 - Regim de construire – izolat
 - Funcțiuni predominante: depozitare și servicii
 - Regim de înălțime max. P+2E (Hmax = 15m)
 - P.O.T. max = 60 % și C.U.T. max = 1,00
 - Retragere minima față de aliniament: 50m față de marginea părții carosabile a DN și minim 61m din axul DN 6-E70, conform Planșei urbanistice – planșa reglementari nr 04


Planul Urbanistic Zonal (PUZ) Dezvoltare zonă logistică, servicii și depozitare, pe terenul înscris în CF 400666 Ghiroda, se va aviza cu respectarea următoarelor condiții:

- La faza AC se va face dovada accesului la un drum public pe minim 12m
- Autorizațiile de construire se vor emite doar după realizarea în prealabil a operațiunilor reglementate prin documentația de urbanism cu privire la obligativitatea asigurării accesurilor din domeniul public conf planșei Proprietatea asupra terenurilor -plansa nr 05
- Asigurarea tuturor utilităților necesare funcționării investiției în conformitate cu planul de acțiune
- Respectarea cu strictețe a condițiilor impuse prin avize și acorduri


Planul Urbanistic Zonal

(PUZ) Dezvoltare zonă logistică, servicii și depozitare, pe terenul înscris în CF 400666 Ghiroda se va integra în Planul Urbanistic General al COMUNEI GHIRODA și va avea o valabilitate de 10 ani.

**ARHITECT ȘEF
MATEEVICI CODRUȚA**

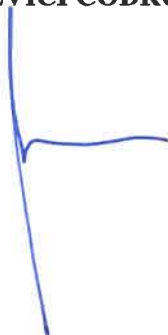A handwritten signature in blue ink, appearing to be 'MATEEVICI CODRUȚA', written over the printed name.

Data: 07.08.2020
Catre: PRIMARIA COMUNEI GHIRODA
Referitor: Aprobare P.U.Z. cu H.C.L.

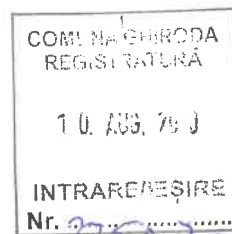

Stimate Domnule Primar,

Subscrisa S.C. SEETIMI S.R.L. prin ARHI4D S.R.L., cu sediul in Timisoara, str. Ludwig von Ybl, Nr. 24 judetul Timis va rugam sa ne aprobatii prin hotarare de Consiliu Local documentatia identificata prin:

Denumire obiectiv:	PLAN URBANISTIC ZONAL DEZVOLTARE ZONA LOGISTICA, SERVICII SI DEPOZITARE
Amplasament:	Comuna Ghiroda CF 400666 cad. 400666
Faza:	P.U.Z.
Beneficiari:	S.C. SEETIMI S.R.L.
Proiectant general:	S.C. ARHI 4D S.R.L.
Anexam urmatoarele:	3 exemplare documentatie P.U.Z.

0724228088

Proiectant general,
SC ARHI 4D SRL,



ROMÂNIA

Judetul TIMIS COMUNA GHIRODA

COMUNA GHIRODA

Codul de înregistrare fiscală (C.I.F.): 5517220

Adresa: Str.VICTORIA Nr.46

ELEMENTE DE IDENTIFICARE A CREDITORULUI



Seria 155298/2020 Nr. 0006846 Data: 10/08/2020

MODEL 2016 ITL Regim special - 001

CHITANȚA

PENTRU ÎNCASAREA CREAŢELOR
BUGETELOR LOCALE

P.J. NR. ROL NOMINAL UNIC: 6308

Cod unic de înregistrare (C.I.F.) 17423196

C.I.F. reprezintă codul de identificare fiscală, atribuit potrivit legii, care poate fi: codul numeric personal, numărul de identificare fiscală, codul de înregistrare fiscală sau codul unic de înregistrare, după caz.

ELEMENTE DE IDENTIFICARE A CONTRIBUABILULUI

Numele: SC.SEETIM SRL

Adresa: Judetul Timis, Satul DUDESTII NOI, Str. 70+190,

DENUMIREA CREAŢEI BUGETULUI LOCAL	CODUL din clasificăţia bugetară	SUMELE ÎNCASATE				-lei-
		CREAŢE PRINCIPALE		ACCESORII	BONIFICAȚII	TOTAL
		CURENTE***)	RESTANTE**)			
taxa certificat urbanism	21.A.07.50.00	500.00	0.00	0.00	0.00	500.00
TOTAL		500.00	0.00	0.00	0.00	500.00


suma în litere: ==CINCISUTE LEI==

Observații: CV TAXA PUZ

*) Obligații fiscale principale cu termene de plată în anul curent

**) Obligații fiscale restante la data de 31 decembrie a anului fiscal precedent

ELEMENTE DE IDENTIFICARE A ÎNCASATORULUI	LEGITIMAȚIA NR.	Monica Tîpea (prenumele și numele)	DATA ÎNCASĂRII 10 August 2020 (semnătura)
---	--------------------	---------------------------------------	--

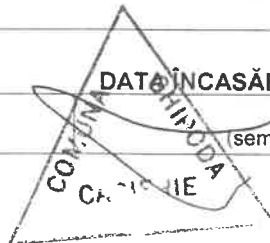

ROMÂNIA
Județul Timiș
Consiliul Județean

Arhitect Șef

Ca urmare a cererii adresate de arh. Daniel BELEA pentru **SC SEETIMI SRL**, cu sediul în județul Timiș, localitatea/comuna Dudeștii Noi, cod poștal 307041, DN6, Km 570+190, înregistrată la nr. **14143** din **22.07.2020**,

În conformitate cu prevederile Legii nr. 350/2001 privind amenajarea teritoriului și urbanismul, cu modificările și completările ulterioare, se emite următorul:

AVIZ

Nr. 56 din 05.08.2020

pentru Planul urbanistic zonal (PUZ) - „DEZVOLTARE ZONĂ DEPOZITARE ȘI SERVICII”, intravilan localitatea/comuna Ghiroda

generat de imobilul înscris în CF nr. 400666 – Ghiroda (CF vechi 4814), cu nr. cadastral 400666 (vechi Cc 407/1), teren arabil intravilan

Inițiator: **SC SEETIMI SRL**

Proiectant: SC Arhi.4D SRL, proiect nr. 001/2019

Specialist cu drept de semnătură RUR: arh. Ioan Daniel G. BELEA, pt. categoria D₁,E; arh. Anca Nicolița N.AHGHELESCU, pt.categoria D,E.

Amplasare, delimitare, suprafață zonă studiată în P.U.Z : intravilan localitatea/comuna Ghiroda; vecinătăți: nord: HCn 236, DN6 - E70; vest: DE 408; sud: DE 407, est: parcelele agricole cu nr. cadastrale A 407/2, A 407/1/1; suprafață **S = 100 000 mp.**

Prevederi P.U.Z. – R.L.U. aprobat anterior cu HCL nr. 66 din 2002 - teren arabil intravilan cu destinația de zonă pentru reprezentanțe firme, activități economico-comerciale și de servicii reglementat prin documentația PUZ avizată C.J.Timiș cu nr. 23/6.09.2002 și aprobată;

Prevederi P.U.Z. – R.L.U. propuse:

UTR - ZONĂ DEPOZITARE ȘI SERVICII

- regim de construire: izolat;
 - funcțiuni predominante: depozitare și servicii;
 - H maxim = 15,00 m, respectiv cota absolută maximă de 110,40 m (95,40 m cota absolută față de nivelul Mării Negre a terenului natural + 15,00 m înălțimea maximă a construcțiilor); maxim P+2E (niveluri);
 - POT max = 60 %;
 - CUT max = 1,00;
 - retragere minimă față de aliniament: 50,00 m față de marginea părții carosabile a drumului național, precum și minim 61,00 m din axul DN6-E70;
 - retrageri minime față de limitele laterale și față de limitele posterioare : conform planșei „PROPUNERI URBANISTICE” - planșa nr. 04 și și precizărilor din Regulamentul Local de Urbanism;
- circulații și accese: existent: De 407 (teren domeniu public de interes local); propus: în/din drumul colector paralel cu DN6 Km 547+742 partea stângă, care are avizul CNAIR SA – IGPR București nr. 35509/19.08.2017 și autorizația DRDP Timișoara nr. 7067/30.05.2017 pentru beneficiarul SC CTPARK SIGMA SRL strada nou configurată rezultată din lărgirea De 402 și străzile din incintă, conform planșei „Propuneri urbanistice” – planșa nr. 04, cu respectarea condițiilor din Avizul CNAIR SA – DRDP Timișoara la faza PUZ, indicativ 340/489 din 16.07.2020;
- echipare tehnico-edilitară: conform planșei Rețele edilitare – Planșa nr. 07 și cu respectarea condițiilor impuse prin Avizul AQUATIM Serviciul Tehnic nr. 77851/DT-ST/12.11.2019; Avizul de gospodărire a apelor nr. ABAB – 377/05.12.2019, Avizul ANIF nr. 408/19.11.2019, Avizul E-distribuție Banat nr. 286631701/22.11.2019;

VERIFICAREA ȘI ÎNDEPLINIREA CONDIȚIILOR DE LEGALITATE ȘI OPORTUNITATE PRIVIND ÎNȚIEREA ȘI APROBAREA DOCUMENTAȚIEI DE URBANISM PREZENTATE, APARTINE U.A.T. COMUNA GHIRODA PRIN PRIMAR, CARE A APROBAT AVIZUL DE OPORTUNITATE NR. 25435/01.11.2019.

În urma ședinței Comisiei tehnice de amenajare a teritoriului și urbanism din **26.02.2020** se avizează Planul urbanistic zonal și Regulamentul local de urbanism aferent acestuia, cu următoarele condiții:

- la faza AC, se vor respecta prevederile art. 25 "Accese carosabile" din Regulamentul General de Urbanism aprobat prin HG nr. 525/1996, republicat, în sensul constituirii domeniului public pentru drumul colector paralel cu DN6;
- autorizațiile de construire se vor emite doar după realizarea în prealabil a operațiunilor reglementate prin documentația de urbanism cu privire la obligativitatea asigurării acceselor din domeniul public conform planșei "PROPRIETATEA ASUPRA TERENURILOR" – planșa nr. 05;
- asigurarea tuturor utilităților necesare funcționării investiției în conformitate cu Planul de acțiune asumat atât de autoritatea publică locală cât și de dezvoltator; Extinderile de rețele edilitare până la amplasamente se vor realiza strict pe terenurile din domeniul public;
- respectarea cu strictețe a tuturor condițiilor impuse prin avizele și acordurile în termen de valabilitate, necesare conform cerințelor CU nr. 474/09.08.2019, emis de Primăria Comunei Ghiroda, impuse prin legislația în vigoare.

Prezentul aviz este valabil numai împreună cu planșele: Propuneri urbanistice - Planșa nr. 04, Proprietatea asupra terenurilor - Planșa nr. 05, anexate și vizate spre neschimbare.

Elaboratorul și beneficiarul P.U.Z. răspund pentru exactitatea datelor și veridicitatea înscrisurilor cuprinse în P.U.Z. care face obiectul prezentului aviz, în conformitate cu art. 63 alin. (2) lit. g) din Legea nr. 350/2001 privind amenajarea teritoriului și urbanismul, cu modificările și completările ulterioare.

Prezentul aviz este un aviz tehnic și poate fi folosit numai în scopul aprobării P.U.Z - „**DEZVOLTARE ZONĂ DEPOZITARE ȘI SERVICII**”, intravilan localitatea/comuna Ghiroda

Documentația tehnică pentru autorizarea executării lucrărilor de construire (DTAC) se poate întocmi numai după aprobarea P.U.Z. și cu obligativitatea respectării întocmai a prevederilor acestuia.

Prezentul aviz este valabil de la data emiterii sale, pe toată durata de valabilitate a certificatului de urbanism nr. 474 din 09.08.2019, emis de Primarul Comunei Ghiroda.

Arhitect Șef,
Loredana Theodora PALĂLĂU



PLAN DE ACTIUNE
 pentru implementarea investițiilor propuse prin Planul de Urbanistic Zonal (PUZ)
PUZ DEZVOLTARE ZONA LOGISTICA, SERVICII SI DEPOZITARE
 CF 407666 beneficiar S.C. SEETIMI S.R.L.


Nr. Crt.	OBIECTIVE DE UTILITATE PUBLICĂ, STUDII, OPERAȚIUNI CADASTRALE ȘI NOTARIALE		IMPLEMENTARE INVESTIȚII PUBLICE, EFECTUARE OPERAȚIUNI CADASTRALE ȘI NOTARIALE	
	Denumire obiective utilitate publică, Operațiuni cadastrale și notariale	Evaluare estimativă costuri	Responsabil finanțare	Etape de realizare a investițiilor, operațiunilor cadastrale/notariale (perioada preconizată)
A	OPERAȚIUNI CADASTRALE/NOTARIALE			
1	Dezmembrarea conform PUZ aprobat a tuturor străzilor noi propuse	1000 Euro	S.C. SEETIMI S.R.L.	Elaborare documentatie Aprobare documentatie (jumatarea anului 2020)
2	Trecerea în domeniul public a terenurilor cu destinația de stradă propuse	1000 Euro	S.C. SEETIMI S.R.L.	Transfer notarial de proprietate
B	OBIECTIVE DE UTILITATE PUBLICĂ			
1	Realizarea rețelei de apă potabilă, cămine de vane, hidranți de incendiu, bransamente și cămine de apometre	7.500 Euro	S.C. SEETIMI S.R.L.	Elaborare, aprobare documentatie Execuție lucrare (jumatarea anului 2020)
2	Realizarea rețelei de canalizare menajeră, cămine de vizitare, racorduri și cămine de racord	17500 Euro	S.C. SEETIMI S.R.L.	Elaborare, aprobare documentatie Execuție lucrare (jumatarea 2020)

3	Realizarea rețelei de canalizare pluvială, cămine de vizitare, bazin de retenție, stație de pompare	51.000 Euro	S.C. SEETIMI S.R.L.	Elaborare, aprobare documentatie Execuție lucrare (jumătatea anului 2020)
4	Realizarea rețelei electrice de iluminat pe domeniu privat	30.000Euro	S.C. SEETIMI S.R.L.	Execuție etapizata la comanda dezvoltatorului
5	Realizarea rețelei electrice de iluminat public pe domeniu public j.t.	15.000 Euro	S.C. SEETIMI S.R.L.	Execuție etapizata la comanda Primariei
6	Amenajare străzi	76.000 Euro	S.C. SEETIMI S.R.L.	Elaborare, aprobare documentatie Execuție lucrare (jumătatea anului 2020)
7	Amenajare spații verzi	15.000 Euro	S.C. SEETIMI S.R.L.	Elaborare, aprobare documentatie Execuție lucrare (jumătatea anului 2020)
8	Amenajare zone circulatie (pavate) pe domeniu privat	115.000 Euro	S.C. SEETIMI S.R.L.	Elaborare, aprobare documentatie Execuție lucrare (jumătatea anului 2020)
9	Deviere canal+traversare drum colector(podeț)	30.000Euro	S.C. SEETIMI S.R.L.	Elaborare, aprobare documentatie Execuție lucrare (jumătatea anului 2020)

PRIMĂRIA COMUNEI GIRODA

Primar,

STANUSOIU Ionuț

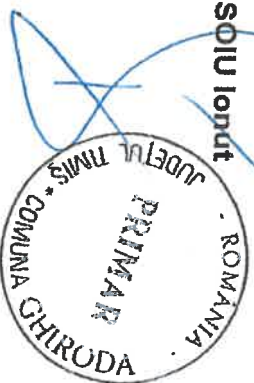

S.C. SEETIMI S.R.L. SEETIMI *

S.R.L.

Intocmit,

Arh. BELEA Daniel





ROMÂNIA
PRIMĂRIA COMUNEI
GHIRODA



Aprobat,
Primar,
Ionuț Stănușoiu

Ca urmare a cererii adresate de SEETIMI SRL, înregistrată cu nr. 25435 din 01.11.2019, în conformitate cu prevederile Legii nr. 350/2001 privind amenajarea teritoriului și urbanismul, cu modificările și completările ulterioare, se emite

AVIZUL DE OPORTUNITATE

Nr. 25435 din 01.11.2019

pentru elaborarea Planului urbanistic zonal pentru³⁾ **Dezvoltare zonă de depozitare si servicii** - generat de imobilul inscris in CF 400666 cu respectarea următoarelor condiții:

1.Teritoriul care urmează să fie reglementat prin P.U.Z.:

Teritoriul este delimitat la Nord – DN 6, la Sud – DE 407/11 , la Vest – parcela agricola A 407/3/1 și la Est – DE 408

2.Categoriile funcționale ale dezvoltării și eventuale servituți

Dezvoltare zona de depozitare si servicii.

3.Indicatori urbanistici obligatorii

POT max=60%, regim maxim de înălțime P+2E

4.Dotările de interes public necesare, asigurarea acceselor, parcajelor, utilităților

Se vor respectata culoarele de protectie ale utilitatilor si lucrarilor de imbunatatiri funciare. Spatii zone verzi min. 20%.

5.Capacitățile de transport admise:

Conform Avizului CNAIR

6.Acorduri/Avize specifice ale organismelor centrale și/sau teritoriale pentru P.U.Z.

A.N. Apele Române, A.N.I.F., O.S.P.A., O.C.P.I. Timiș, Autoritatea Aeronautică Civilă Română, C.J. Timiș – Arhitect Șef, M.A.D.R., Ministerul Culturii, alimentare cu apa, canalizare, alimentare cu energie electrica, alimentare cu gaz, telefonizare, CNAIR- Aviz DRDP Timisoara, MAPN.

7.Obligațiile inițiatorului P.U.Z. ce derivă din procedurile specifice de informare și consultare a publicului

Consultarea populației se va asigura conform HCL 44/2011.

Adresa: str. Victoria nr. 46, Ghiroda, jud. Timis, cod 307200, Telefon: 0256/205.201;
0256/219193; Fax: 0256/287406

Adresa web: www.primariaghiroda.ro; Adresa email: registratura@primariaghiroda.ro




ROMÂNIA
PRIMĂRIA COMUNEI
GHIRODA



Prezentul aviz este valabil de la data emiterii sale pe toată durata de valabilitate a Certificatului de urbanism nr. 474 din 09.08.2019 emis de Primăria Comunei Ghiroda.

Pentru Arhitect-șef,
Mateevici Codruța

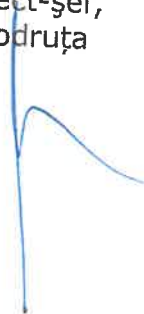

Adresa: str. Victoria nr. 46, Ghiroda, jud. Timis, cod 307200, Telefon: 0256/205.201;
0256/219193; Fax: 0256/287406
Adresa web: www.primariagheroda.ro; Adresa email: registratura@primariagheroda.ro



ROMÂNIA
PRIMĂRIA COMUNEI
GHIRODA



Nr. 29868 din 16.12.2019

**RAPORTUL INFORMARII SI CONSULTARII PUBLICULUI PRIVIND
PLANUL URBANISTIC ZONAL**

Dezvoltare zona depozitare si servicii

În conformitate cu prevederile Ordinului MDRL nr. 2.701/ 2010 pentru aprobarea Metodologiei de informare și consultare a publicului cu privire la elaborarea sau revizuirea planurilor de amenajare a teritoriului și de urbanism, a H.C.L. nr.44/2011 privind „Regulamentul Local de implicare a publicului în elaborarea și/sau revizuirea planurilor de urbanism și amenajare a teritoriului”, s-a întocmit prezentul raport privind aprobarea:

Denumire proiect – Elaborare PUZ - Dezvoltare zona depozitare si servicii

Amplasament: extravilan CF nr. 400666 Ghiroda.

Initiator: SC SEETIMI S.R.L.

Elaborator: SC ARHI 4D SRL

Etapa propunerilor P.U.Z. și R.L.U. aferent

1. Detalii privind tehnicile și metodele utilizate pentru a informa și consulta publicul
 - a) Cetățenii au fost invitați să transmită observații în perioada 11.11.2019 – 09.12.2019, la documentația disponibilă la sediul primăriei Ghiroda și afișată pe site-ul www.primariaghiroda.ro.
 - b). Anunțul cu privire la datele și conținutul documentației de urbanism a fost facut public și transmis proprietarilor direct afectați prin :
Anunțul și documentația au fost afișate pe site-ul primăriei www.primariaghiroda.ro
 - c). proprietarii notificați: panou-anunț amplasat pe teren
 - d). numărul persoanelor care au participat la acest proces : 2 persoane
2. Rezumat al problemelor, observațiilor și rezervelor exprimate de public pe parcursul procesului de informare și consultare:
 - a). La întâlnirea cu proiectantul organizată în data de 10.12.2019, ora 14.00 la sediul primăriei Ghiroda, str Victoria nr 46 din partea publicului s-au prezentat un număr de 0 persoane.

PRIMAR
STĂNUȘOIU IONUT


Red.
Sava Ciprian



ARHITECT ȘEF
MATEEVICI CODRUȚA

PLAN URBANISTIC ZONAL

" DEZVOLTARE ZONA DEPOZITARE SI SERVICII "
Ghiroda, CF 400666, nr. top. Cc 407/1

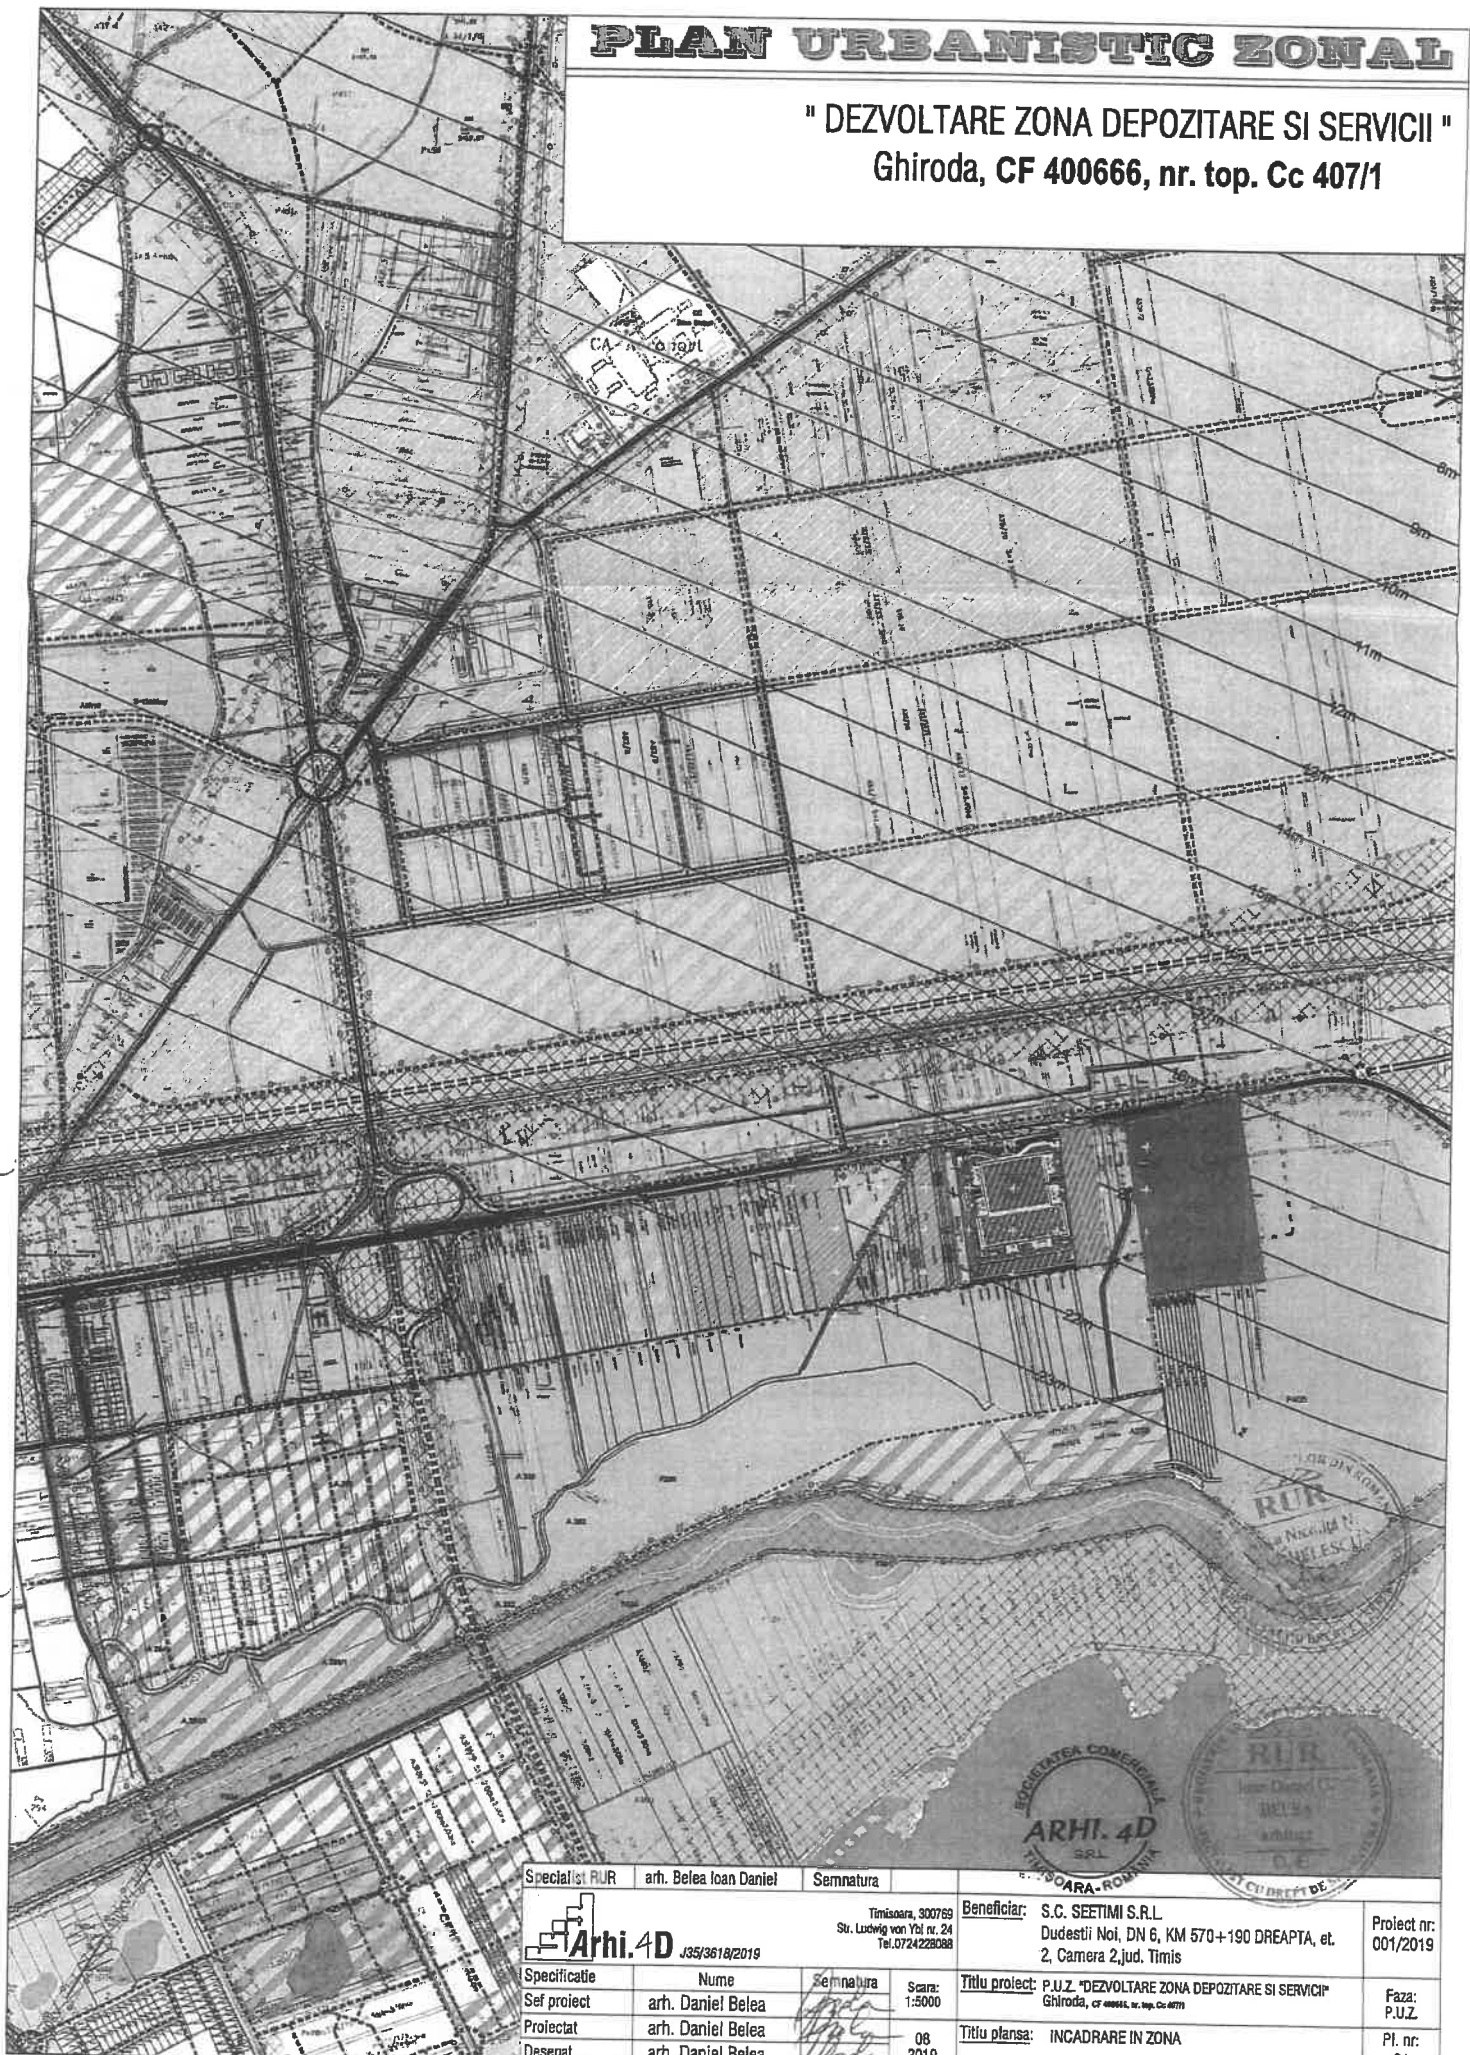

Specialist RUR	arh. Belea Ioan Daniel	Semnatura		Beneficiar:	S.C. SEETIMI S.R.L. Dudestii Noi, DN 6, KM 570+190 DREAPTA, et. 2, Camera 2, jud. Timis	Proiect nr:	001/2019
 Arhi.4D J35/3618/2019 Timisoara, 300769 Str. Ludwig von Yot nr. 24 Tel. 0724228088				Titlu proiect:	P.U.Z. "DEZVOLTARE ZONA DEPOZITARE SI SERVICII" Ghiroda, CF 400666, nr. top. Cc 407/1	Faza:	P.U.Z.
Specificatie	Nume	Semnatura	Scara:	Titlu plansa:	INCADRARE IN ZONA	Pl. nr:	01
Sef proiect	arh. Daniel Belea		1:5000				
Proiectat	arh. Daniel Belea		08				
Desenat	arh. Daniel Belea		2019				

