



COMUNA RACHITENI
PRIMARIA COMUNEI RACHITENI

Sat Rachiteni, comuna Rachiteni , județul Iași,
cod poștal 707298

Telefon: 0232/765873; Fax: 0232/740056

E-mail: contact@primariarachiteni.ro

HOTĂRÂRE

nr. 18 din 27 martie 2023

**privind aprobarea includerii în domeniul public al Comunei Răchiteni
a unui drum de exploatare în suprafață de 1289 mp**

Consiliul Local al comunei Răchiteni, județul Iași, întrunit în ședința ordinară
din data de 27.03.2023

Analizând expunerea de motive nr. 601 din 19 ianuarie 2023 a Primarului Com.
Răchiteni, Doboș Petre, rapoartele de specialitate nr. 977/17.01.2023, precum și adresa
avizul consultativ al Comisiei de specialitate din cadrul Consiliului Local Răchiteni;

Având în vedere dispozițiile art. 354, alin. 1, art. 355 din OUG nr. 57/2019 privind
Codul Administrativ, art. 557, alin. 2) , Secțiunea I, Cap. I din Legea nr. 287/2009 privind
Noul Cod Civil;

Conform prevederilor art.2, art. 5 și art. 104, lit. d din legea fondului funciar nr.
18/1991, republicată, cu modificările și completările ulterioare;

Luând în considerare prevederile art. 557 și art. 888 din Legea nr. 287/2009
privind Codul civil, republicat, cu modificările și completările ulterioare;

În temeiul art. 129, alin. 2), lit. b, alin. 4), lit. f, art. 139, alin. 2, art. 196, alin. 1, lit. a
și art. 286, alin. 1) și 4) din OUG nr. 57/2019 privind Codul Administrativ

HOTĂRĂȘTE

Art. 1 Se aprobă includerea în domeniul public al Comunei Răchiteni a următorului imobil, precum și declararea acestora de uz și de interes public:

- a) **Imobil – drum de exploatare, indicativ DE 865/1/1, nr. cadastral 62081,** cu suprafață de 1289 mp, conform planului de amplasament și delimitare - Anexa 1, parte integrantă din prezenta hotărâre;

Art. 2 Cu aducere la îndeplinire a prevederilor prezentei hotărâri se însărcinează Primarul Com. Răchiteni Doboș Petre.

Art. 3 Secretarul general al comunei Răchiteni va comunica prezenta hotărâre: Consiliului Județean Iași, Instituției Prefectului Județului Iași pentru control și legalitate, Primarului Comunei Răchiteni și prin afișaj la cunoștința publică.


PREȘEDINTE DE ȘEDINȚĂ
Alina-Mariana IACOB



AVIZAT PENTRU LEGALITATE,

SECRETAR GENERAL

Aurelian-Constantin ALEXA

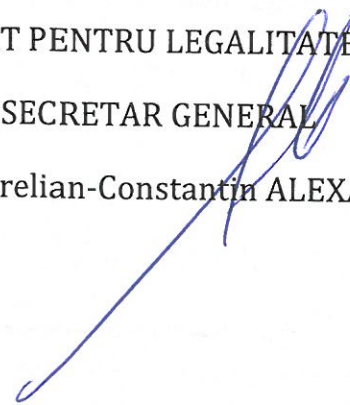

Prezenta hotărâre a fost adoptată cu **12 voturi "pentru"**, X voturi „abțineri” și X voturi "împotrivă".

La lucrările ședinței ordinare participă 12 consilieri locali dintr-un total de 13 consilieri

Anexă nr. 1 la HCL nr 18 din 27 martie 2023


privind aprobarea includerii în domeniul public al Comunei Răchiteni a imobilului "Drum de exploatare în suprafață de 1289 mp"

INVENTARUL BUNURILOR CARE APARTIN DOMENIULUI PUBLIC AL COMUNEI RĂCHITENI, IAȘI

Secțiune 1: BUNURI IMOBILE						
Nr. crt.	Codul de clasificare	Denumirea bunului	Elemente de identificare	Anul dobândirii	Valoarea de inventar	Situația juridică actuală
30.17	1.3.7.1	Drum de exploatare în suprafață de 1289 mp	Sat Răchiteni	2004	-	Proprietate publică a Com. Răchiteni, Iași, în administrarea Consiliului Local

Scara 1:1000

Nr. cadastral	Suprafața măsurată a imobilului (mp)	Adresa imobilului:
62081	1289 mp	Intravilan extins conform P.U.G sat Rachiteni, Tarla 86, parcelă IDR_jud. Iasi
Nr. Cartea Funciara		U.A.T. Rachiteni

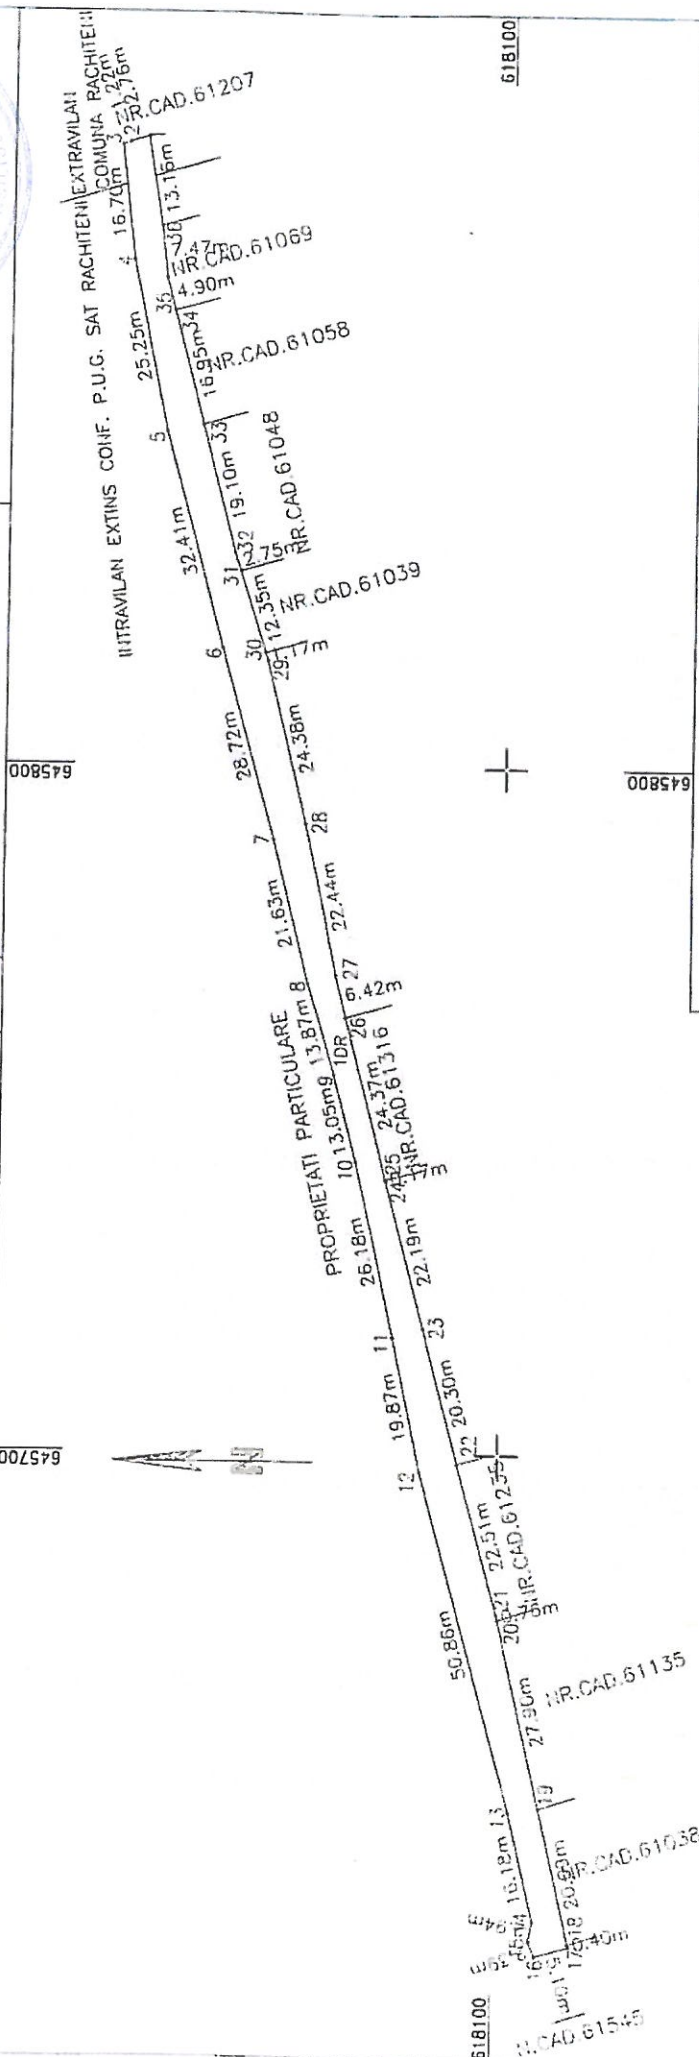

Imobilul este înregistrat pe planul cadastral fără localizare certă din cauza lipsei planului parcelar.

A. Date referitoare la teren		
Nr. parcela	Categoria de folosinta	Suprafata (mp)
1	DR	1289
-	-	-
Total		1289

B. Date referitoare la constructii		
Cod constructie	Destinatia	Suprafata constructiilor la sol (mp)
-	-	-
Total		-

Suprafata totala masurata a imobilului = 1289mp Suprafata din act = 1289mp	Executant: Ing. Toca Danut Vasile Confirm executarea masuratorilor la teren, corectitudinea intocmirii documentatiei cadastrale corespunzatoare acestora cu realitatea din teren Scunntatura si stampila Data:
--	--

Confirm introducerea imobilului in baza de date integrata si atribuirea numarului cadastral Scunntatura si paraf Data:

Executant: Ing. Toca Danul Vasile

Confirm exactitatea măsurătorilor la teren,
exactitudinea întocmirii documentației cadastrale
corespondența acesteia cu realitatea din teren

Confirm introducerea imobilului in baza de date integrata si atribuirea numarului cadastral

Semnatura si stampila

Stampila BCPI

Data.....