

HOTĂRÂREA Nr. 44

privind modificarea și completarea unor poziții - străzi principale și secundare - din Hotărârea Consiliului Local Dumești nr. 15/2001 privind însușirea inventarului bunurilor care alcătuiesc domeniul public al Comunei Dumești, județul Vaslui în vederea intabulării

Având în vedere :

- Referatul de aprobare al primarului comunei Dumești, județul Vaslui, nr. 4578/17.08.2023;
- Raportul Compartimentului de resort nr. 4579/17.08.2023;
- Avizul Comisiei de specialitate pe domenii de activitate a Consiliului Local;

Planuri de amplasament și delimitare a imobilului pentru pozițiile 55 și 56 – Dumești, pozițiile 98 și 99 – Dumeștii Vechi și pozițiile 125,126,128,130 și 133 – Valea Mare, din Inventarul bunurilor care aparțin domeniului public al Comunei Dumești însușit prin Hotărârea Consiliului local Dumești nr. 15/2001;

Hotărârea Guvernului nr. 1361/2001 privind atestarea domeniului public al Județului Vaslui, precum și a municipiilor, orașelor și comunelor din județul Vaslui - Anexa nr. 31 Inventarul Bunurilor care aparțin domeniului public al Comunei Dumești, județul Vaslui.

-art.858 din Legea nr. 287/2009 privind Codul civil republicată, cu modificările și completările ulterioare;

-art.27, alin (1) și art.41, alin (5²) din legea Cadastrului și publicității imobiliare nr. 7/1996, republicată cu modificările și completările ulterioare;

- Normele tehnice pentru întocmirea inventarului bunurilor care alcătuiesc domeniul public și privat al comunelor, a orașelor, al municipiilor și al județelor aprobate prin Hotărârea Guvernului nr. 392/2020.

În temeiul prevederilor art.129 alin.(2) , lit. d coroborat cu alin.(7) lit. e , art.139 alin.(1) , art.196 alin.(1) și art.198 alin.(1) și alin.(2) din Ordonanța de Urgență nr.57/ 2019 privind Codul administrativ , cu modificările și completările ulterioare;

CONSILIUL LOCAL AL COMUNEI DUMEȘTI, JUDEȚUL VASLUI,

HOTĂRĂȘTE:

Art.1. – Hotărârea Consiliului Local al Comunei Dumești nr.15/2001 privind însușirea inventarului bunurilor care alcătuiesc domeniul public al Comunei Dumești, județul Vaslui, se modifică prin completare, în vederea intabulării, după cum urmează:

- Poziția 55 - Dumești - cu suprafața de 2610 mp conform planului de amplasament și delimitarea imobilului;
- Poziția 56 - Dumești - cu suprafața de 4044 mp conform planului de amplasament și delimitarea imobilului;
- Poziția 98 - Dumeștii Vechi - cu suprafața de 3745 mp conform planului de amplasament și delimitarea imobilului;
- Poziția 99 - Dumeștii Vechi - cu suprafața de 9568 mp conform planului de amplasament și delimitarea imobilului;

- Poziția 125 - Valea Mare - cu suprafața de 4528 mp conform planului de amplasament și delimitarea imobilului;
- Poziția 126 - Valea Mare - cu suprafața de 5888 mp conform planului de amplasament și delimitarea imobilului;
- Poziția 128 - Valea Mare - cu suprafața de 240 mp conform planului de amplasament și delimitarea imobilului;
- Poziția 130 - Valea Mare - cu suprafața de 198 mp conform planului de amplasament și delimitarea imobilului;
- Poziția 133 - Valea Mare - cu suprafața de 3735 mp conform planului de amplasament și delimitarea imobilului;

Art.2.- Primarul Comunei Dumești va asigura aducerea la îndeplinire a prezentei Hotărâri, prin persoana responsabilă cu urbanismul și amenajarea teritoriului din cadrul aparatului de specialitate.

Art.3. Prezenta hotărâre se comunică în termen legal :

- Instituția Prefectului Județul Vaslui;
- Primarului Comunei Dumești;
- Se aduce la cunoștință publică prin afișare pe site-ul primăriei.

Emisă astăzi: 18.08.2023




Contrasemnează pentru legalitate,
Secretar general al UAT Dumești,
Nechita Elena - Geanina

Com. Dumești
Secretar general


ANEXA NR. 1 LA HOTĂRÂREA NR. 44/2023

Poziția din inventarul domeniului public	Denumirea imobilului	Suprafața inițială(mp)	Suprafața real măsurată (mp)	Localitatea
55	Strada secundara 1927	1850	2610	DUMEȘTI
56	Strada principala 2051	3330	4044	DUMEȘTI
98	Stradă principală	4050	3745	DUMEȘTII VECHI
99	Stradă principală	3250	9568	DUMEȘTII VECHI
125	Strada secundara	2400	4528	VALEA MARE
126	Stradă principală	6300	5888	VALEA MARE
128	Strada secundara	200	240	VALEA MARE
130	Strada secundara	200	198	VALEA MARE
133	Strada secundara	2200	3735	VALEA MARE

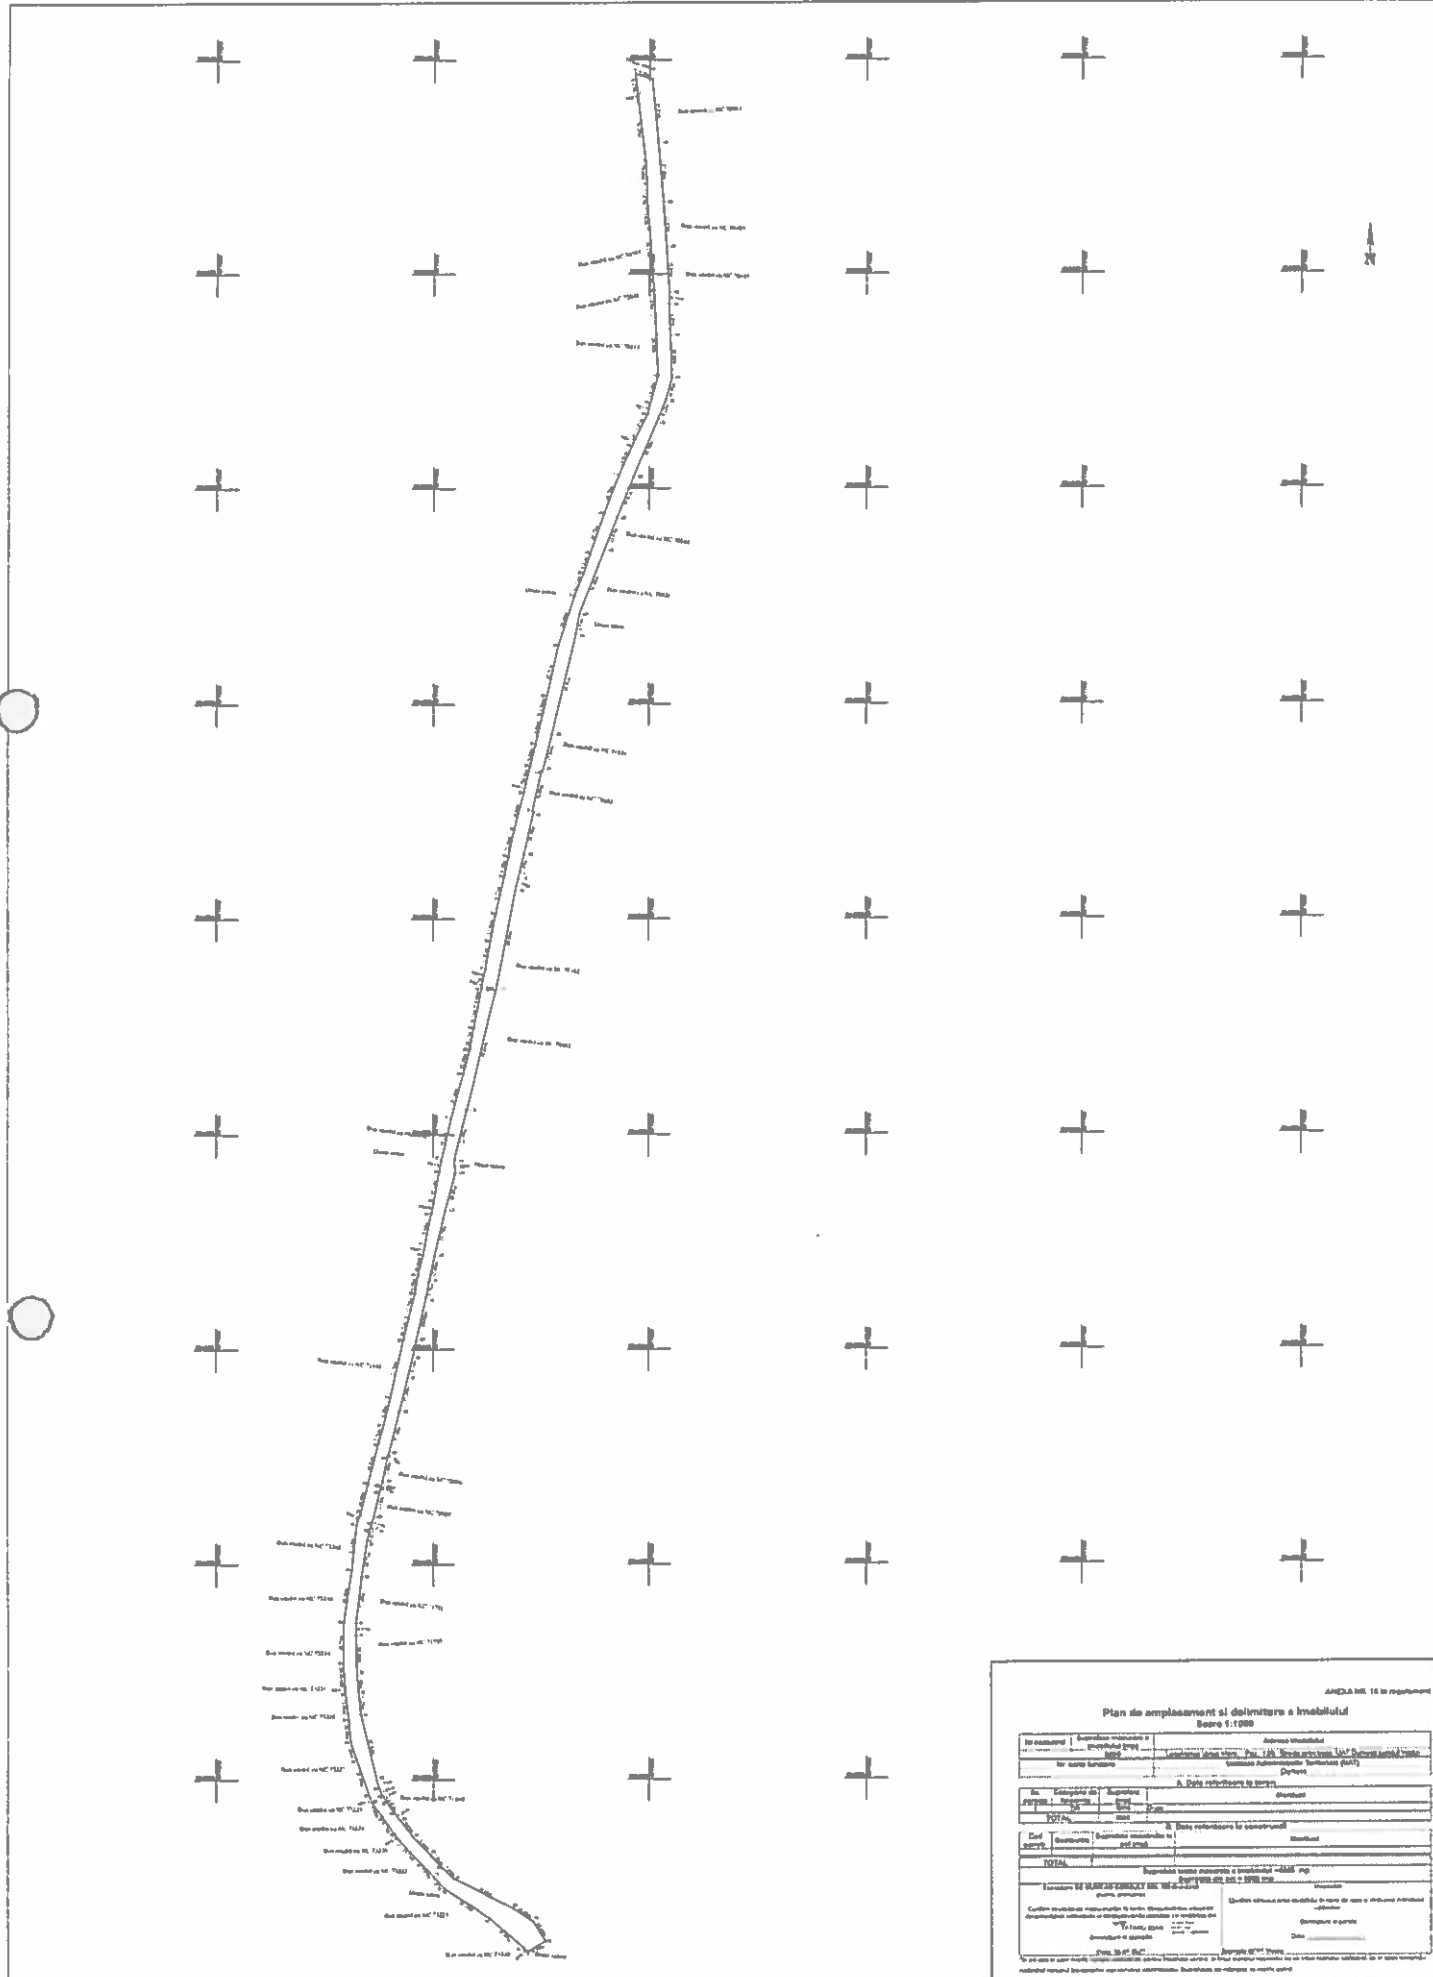[illegible]

Plan de amplasament si delimitare a imobilului
Scara 1:500

Nr.cadastral	Suprafata masurata a imobilului (mp)	Adresa imobilului
	240	Localitatea Valea Mare, Poz. 128, Strada secundara, UAT Dumesti judetul Vaslui
Nr. carte funciara	Unitatea Administrativ Teritoriala (UAT)	
	Dumesti	

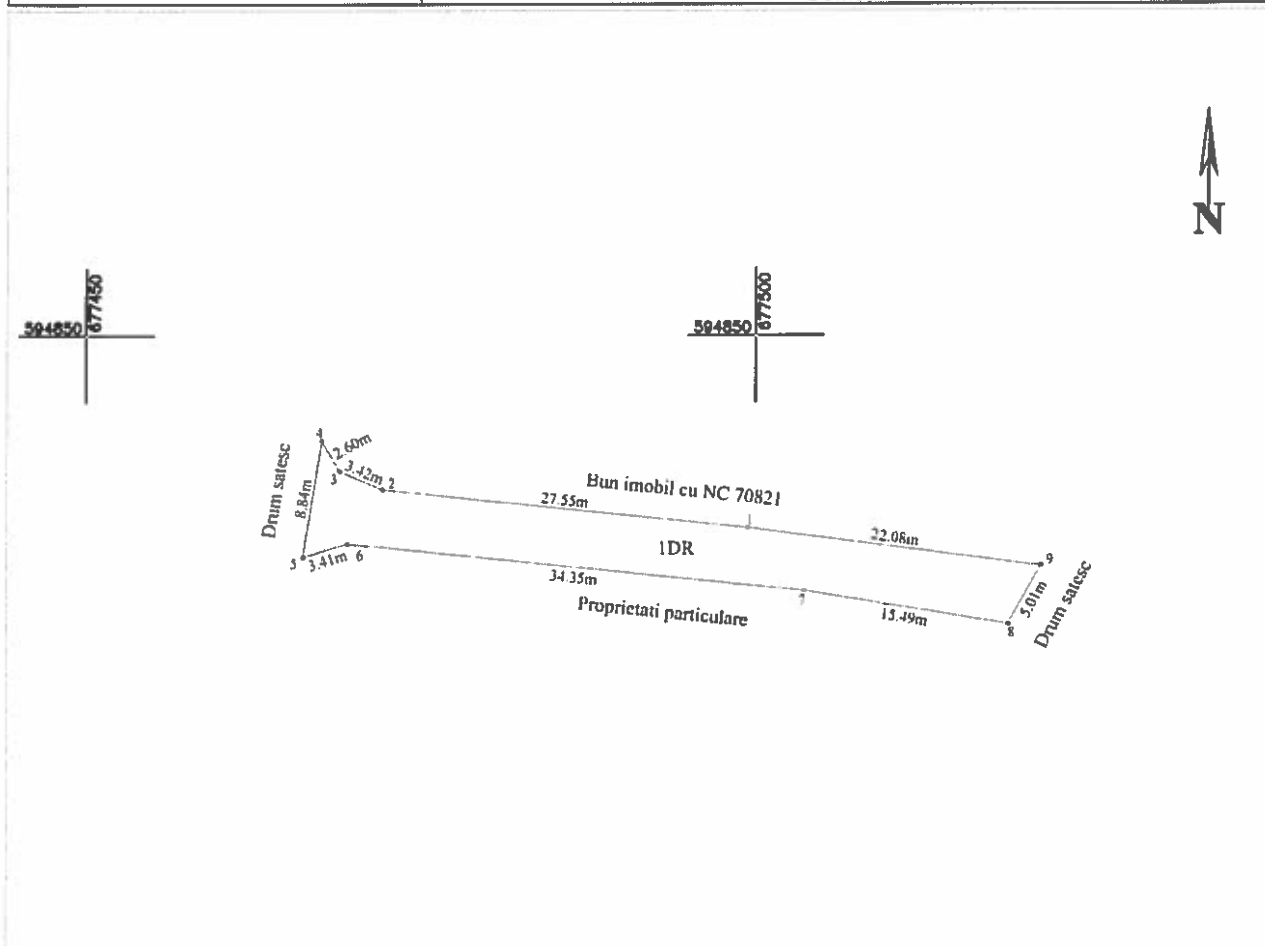

A. Date referitoare la teren

Nr. parcela	Categorie de folosinta	Suprafata (mp)	Mentuni
1	DR	240	Drum
TOTAL		240	

B. Date referitoare la constructii

Cod constr.	Destinatia	Suprafata construita la sol (mp)	Mentuni

TOTAL

Suprafata totala masurata a imobilului = 240 mp
 Suprafata din act = 240 mp


Executant SC MUNCAD CONSULT SRL RO-B-J-2248 (nume, prenume) Confirm executarea masuratorilor la teren, corectitudinea intocmirii documentatiei cadastrale si corespondenta acestela cu realitatea din teren. TATARU IOAN Semnatura si stampila Data: 15.08.2023	Inspector Confirm introducerea imobilului in baza de date si atribuirea numarului cadastral. Semnatura si parafa Data _____ Stampila BCPI Vaslui
---	---

*In situatia in care exista numere cadastrale pentru imobilele vecine, in locul numelui vecinului se va trece numarul cadastral, iar in lipsa numarului cadastral numarul topographic sau numarul administrativ. Suprafetele se rotunjesc la metru patrat.

72

Plan de amplasament si delimitare a imobilului
Scara 1:500

Nr.cadastral	Suprafata masurata a imobilului (mp)	Adresa imobilului
	198	Localitatea Valea Mare, Poz. 130, Strada secundara, UAT Dumesti judetul Vaslui
Nr. carte funciara		Unitatea Administrativ Teritoriala (UAT)
		Dumesti

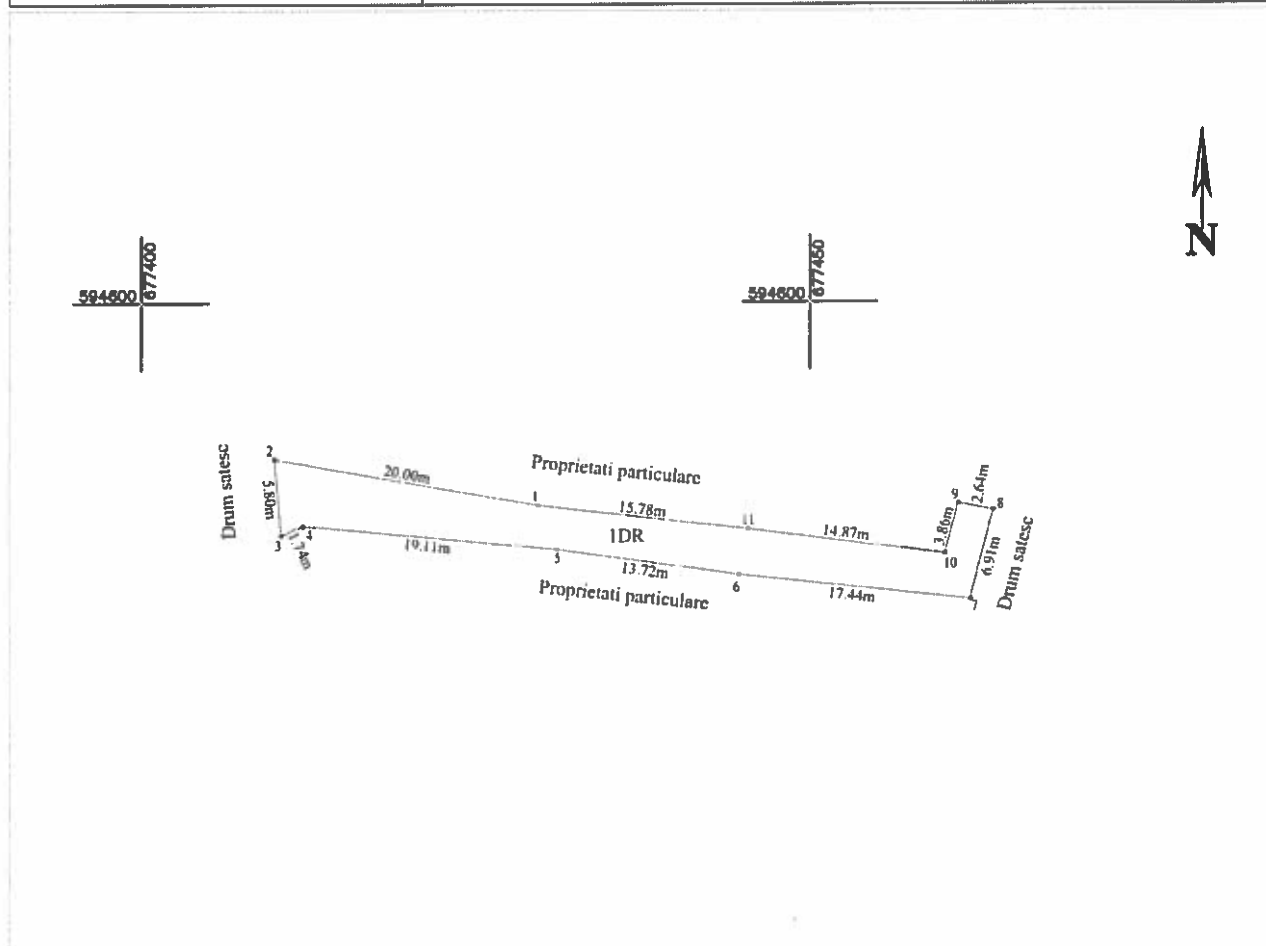

A. Date referitoare la teren

Nr. parcela	Categorie de folosinta	Suprafata (mp)	Mentiuni
1	DR	198	Drum
TOTAL		198	


B. Date referitoare la constructii

Cod constr.	Destinatia	Suprafata construita la sol (mp)	Mentiuni
TOTAL			

Suprafata totala masurata a imobilului = 198 mp
Suprafata din act = 198 mp

Executant SC MUNCAD CONSULT SRL RO-B-J-2248 (nume, prenume) Confirm executarea masuratorilor la teren, corectitudinea intocmirii documentatiei cadastrale si corespondenta acestela cu realitatea din teren. TATARU IOAN RO B F 1541 2023-06-17 12:23+03 00 Semnatura si stampila Data: 15.08.2023	Inspector Confirm introducerea imobilului in baza de date si atribuirea numarului cadastral. Semnatura si parafa Data _____ Stampila BCPI Vaslui
---	---

*In situatia in care exista numere cadastrale pentru imobilele vecine, in locul numelui vecinului se va trece numarul cadastral, iar in lipsa numarului cadastral numarul topographic sau numarul administrativ. Suprafetele se rotunjesc la metru patrat.

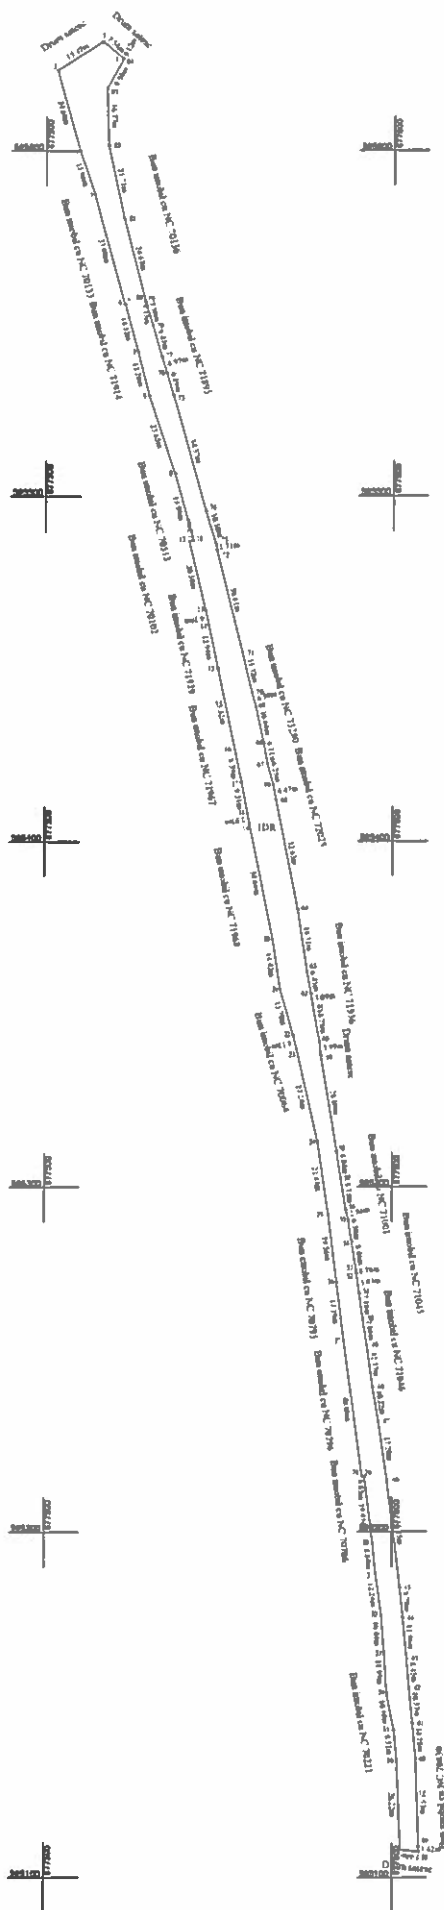


ANEXA NR. 16 la regulament

Plan de amplasament si delimitare a imobilului Scara 1:1000

Nr. cadastral	Suprafata masurata a imobilului (mp)	Adresa imobilului	
3735	3735	Localitatea Valos Mare, Pz. 153, Strada secundara, UAT Dumesti judetul Vaslui	
Nr. carte funciara		Unitatea Administrativa Teritoriala (UAT)	
		Dumesti	
A. Date referitoare la teren			
Nr. parcela	Categoria de folosinta	Suprafata (mp)	Meniuni
1	GR	3735	Drum
TOTAL		3735	
B. Date referitoare la constructii			
Cod constr.	Destinatia	Suprafata construita la sol (mp)	Meniuni
TOTAL			
Suprafata totala masurata a imobilului = 3735 mp Suprafata din act = 3735 mp			
Eseutant SC MUNCAZ CONSULT SRL RO-B-J-3548 (nume, prenume)		Inspector	
Confirmarea masurarilor la teren, corectitudinea trasarii documentelor cadastrale si corespunderea acestora cu realitatea din teren.		Confirmarea imobilului in baza de date si atribuirea numarului cadastral.	
TATARU IDAN Semnatura si stampila		Data	
Data 15.08.2023		Stampila BCPI Vaslui	

*In situatia in care exista numere cadastrale pentru imobile vecine, in locul numerelor vecinilor se va inscrie numarul cadastral, iar in lipsa numerelor cadastrale numarul topografic sau numarul administrativ. Suprafata se rotundeaza la metru patrat.

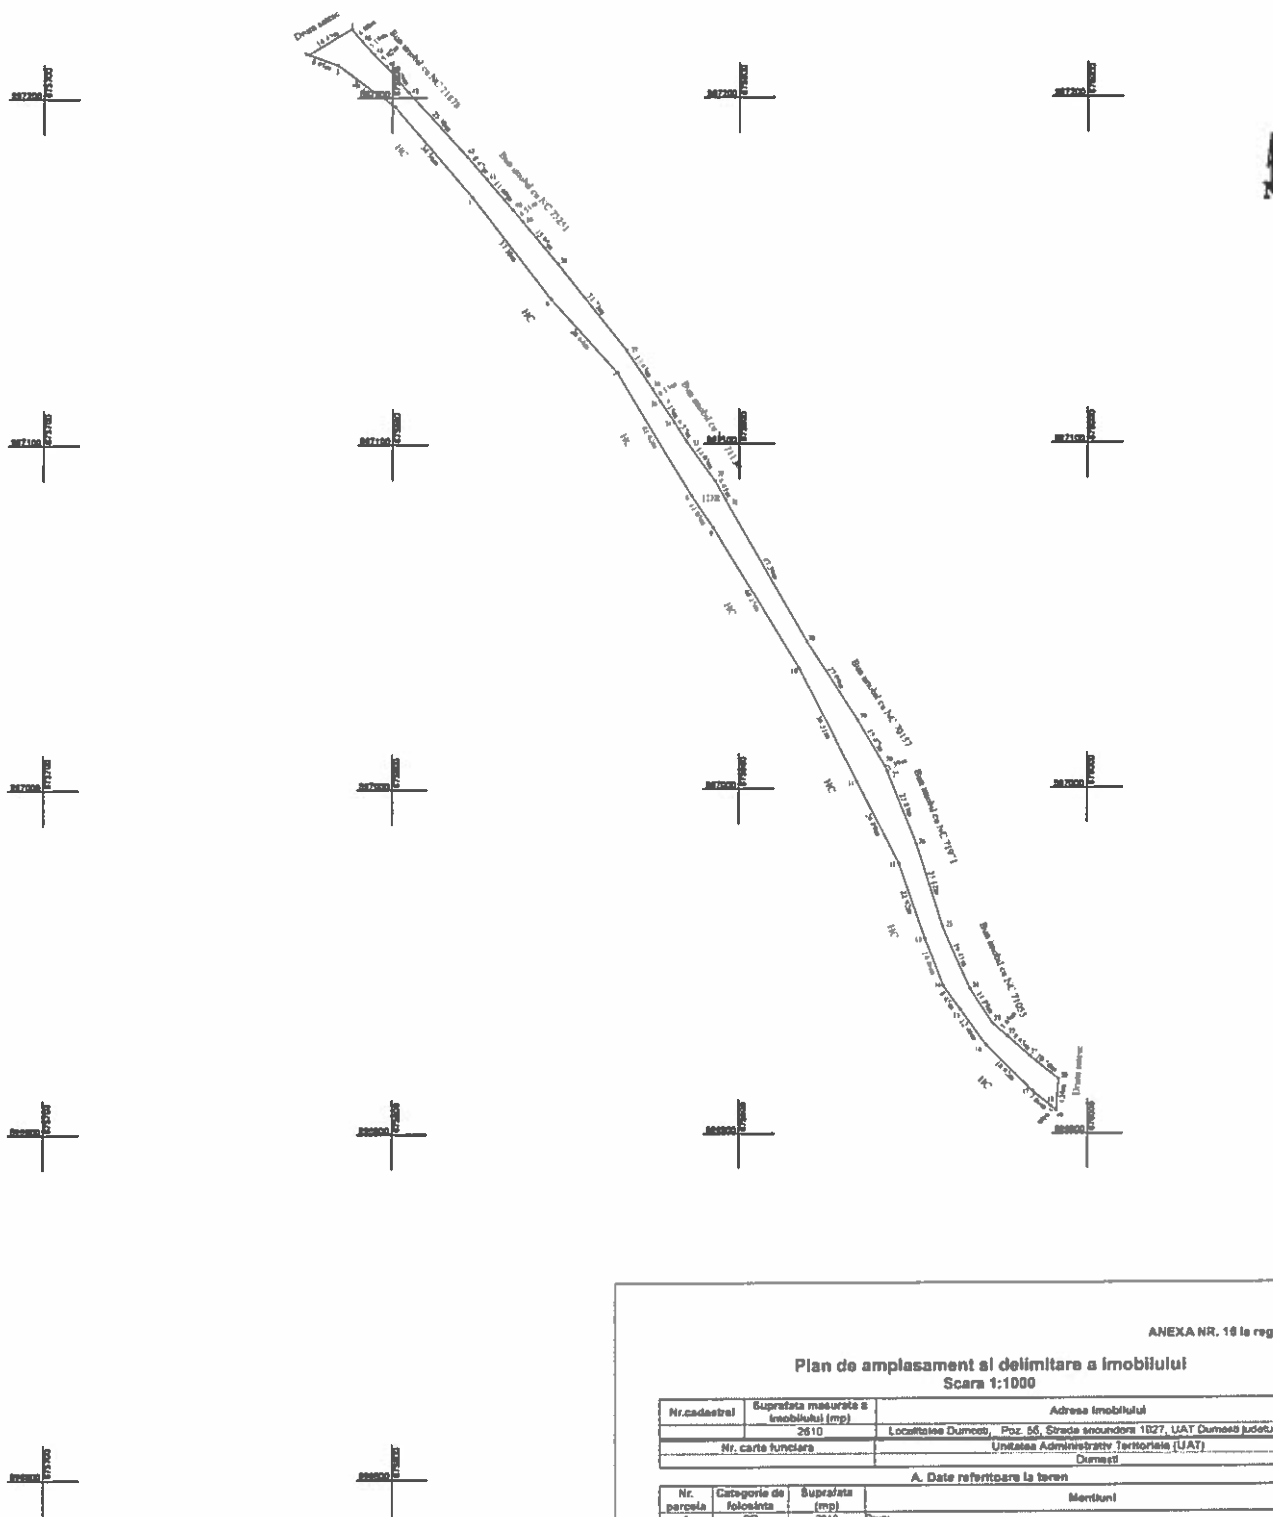

ANEXA NR. 16 la regulament

Plan de amplasament si delimitare a imobilului
Scara 1:1000

Nr.cadastral	Suprafata masurata a imobilului (mp)	Adresa imobilului
2610		Localitatea Dumesti, Por. 55, Strada secundara 1027, UAT Dumesti judetul Vlasia
Nr. carte funciara		Unitatea Administrativ-teritoriala (UAT)
		Dumesti

A. Date referitoare la teren

Nr. parcela	Categoria de folosinta	Suprafata (mp)	Mentiiuni
1	GR	2610	Drum
TOTAL		2610	

B. Date referitoare la constructii

Cod constr.	Destinatia	Suprafata construita la sol (mp)	Mentiiuni
TOTAL			

Suprafata totala masurata a imobilului = 2610 mp

Suprafata din act a 2610 mp

Executant SC MUNCIAD COORDUL SRL RO-B-J-1346

(nume, prenume)

Confirm exactitatea masuratorilor la teren, corectitudinea tuturor documentelor cadastrale si corespondenta acestora cu realitatea din teren.

TATARU IOAN

Semnatura si stampila

Inspector

Confirm introducerea imobilului in baza de date si atribuirea numerului cadastral


Semnatura si perala

Date

Data: 15.09.2022

Stampila UAT Vlasia

*In situatiile in care exista numere cadastrale pentru imobilele vecine, in total numarul vecinilor se va indica numarul cadastral, iar in lipsa numerului cadastral numarul topografic sau numarul administrativ. Suprafata se rotundeaza la multiplu patrat

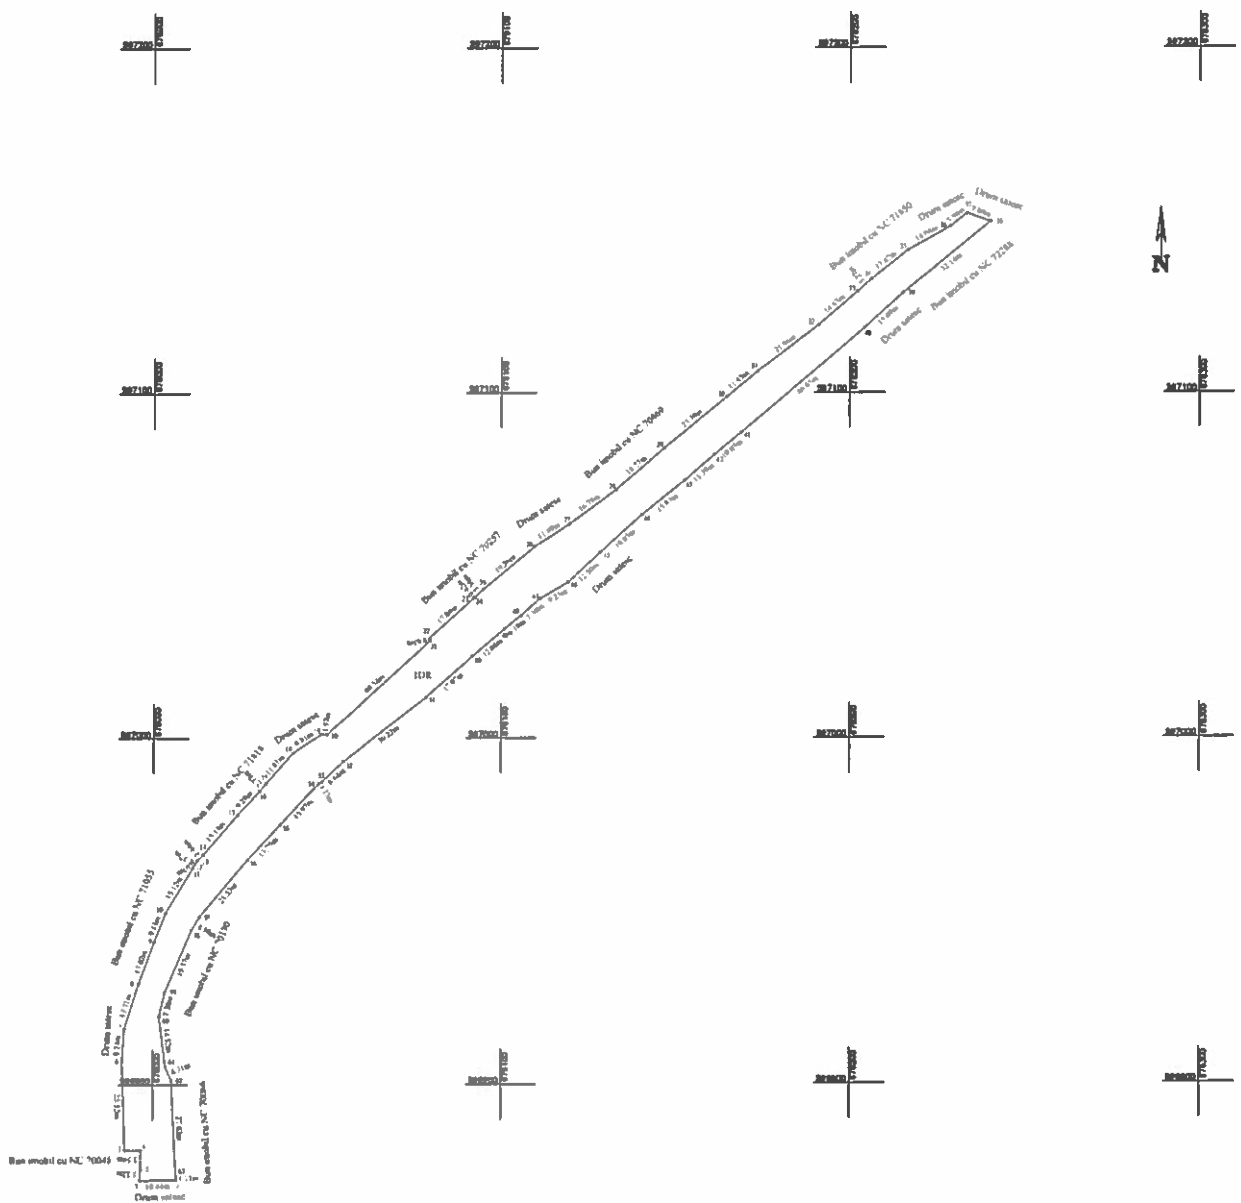


ANEXA NR. 16 la regulament

Plan de amplasament si delimitare a imobilului
Scara 1:1000

Nr.cadastral	Suprafata masurata a imobilului (mp)	Adresa imobilului	
4044	4044	Localitatea Dumesti, Pnz 56, Strada principala 2091, UAT Dumesti judetul Vaslui	
Nr. carte funciara	Unitatea Administrativa Teritoriala (UAT)		
	Dumesti		
A. Date referitoare la teren			
Nr. parcela	Categorie de folosinta	Suprafata (mp)	Observatii
1	GR	4044	Terren
TOTAL		4044	
B. Date referitoare la constructii			
Cod constr.	Destinatia	Suprafata construita la sol (mp)	Observatii
TOTAL			
Suprafata totala masurata a imobilului = 4044 mp			
Suprafata din act = 4044 mp			
Executant SC MUNCIAD CONSTRUCTII SRL RO-8-J-3346 (nume, prenume)		Inspector	
Conferm acuratarea masuratorilor la teren, corectitudinea inlocuirii documentelor cadastrale si corespunderea actului cu realitatea din teren TATARU IOAN		Conferm intrarea in posesia imobilului in baza de date si atribuirea numarului cadastral.	
Semnatura si stampila		Semnatura si stampila	
Data: 15.08.2022		Data: _____	
Stampila BCP Vaslui		Stampila BCP Vaslui	

In situatia in care exista numere cadastrale pentru incalzit si aer conditionat, se va indica numarul cadastral, iar in lipsa numarului cadastral numarul topografic sau numarul administrativ. Suprafata se rotundeaza la metru patrat

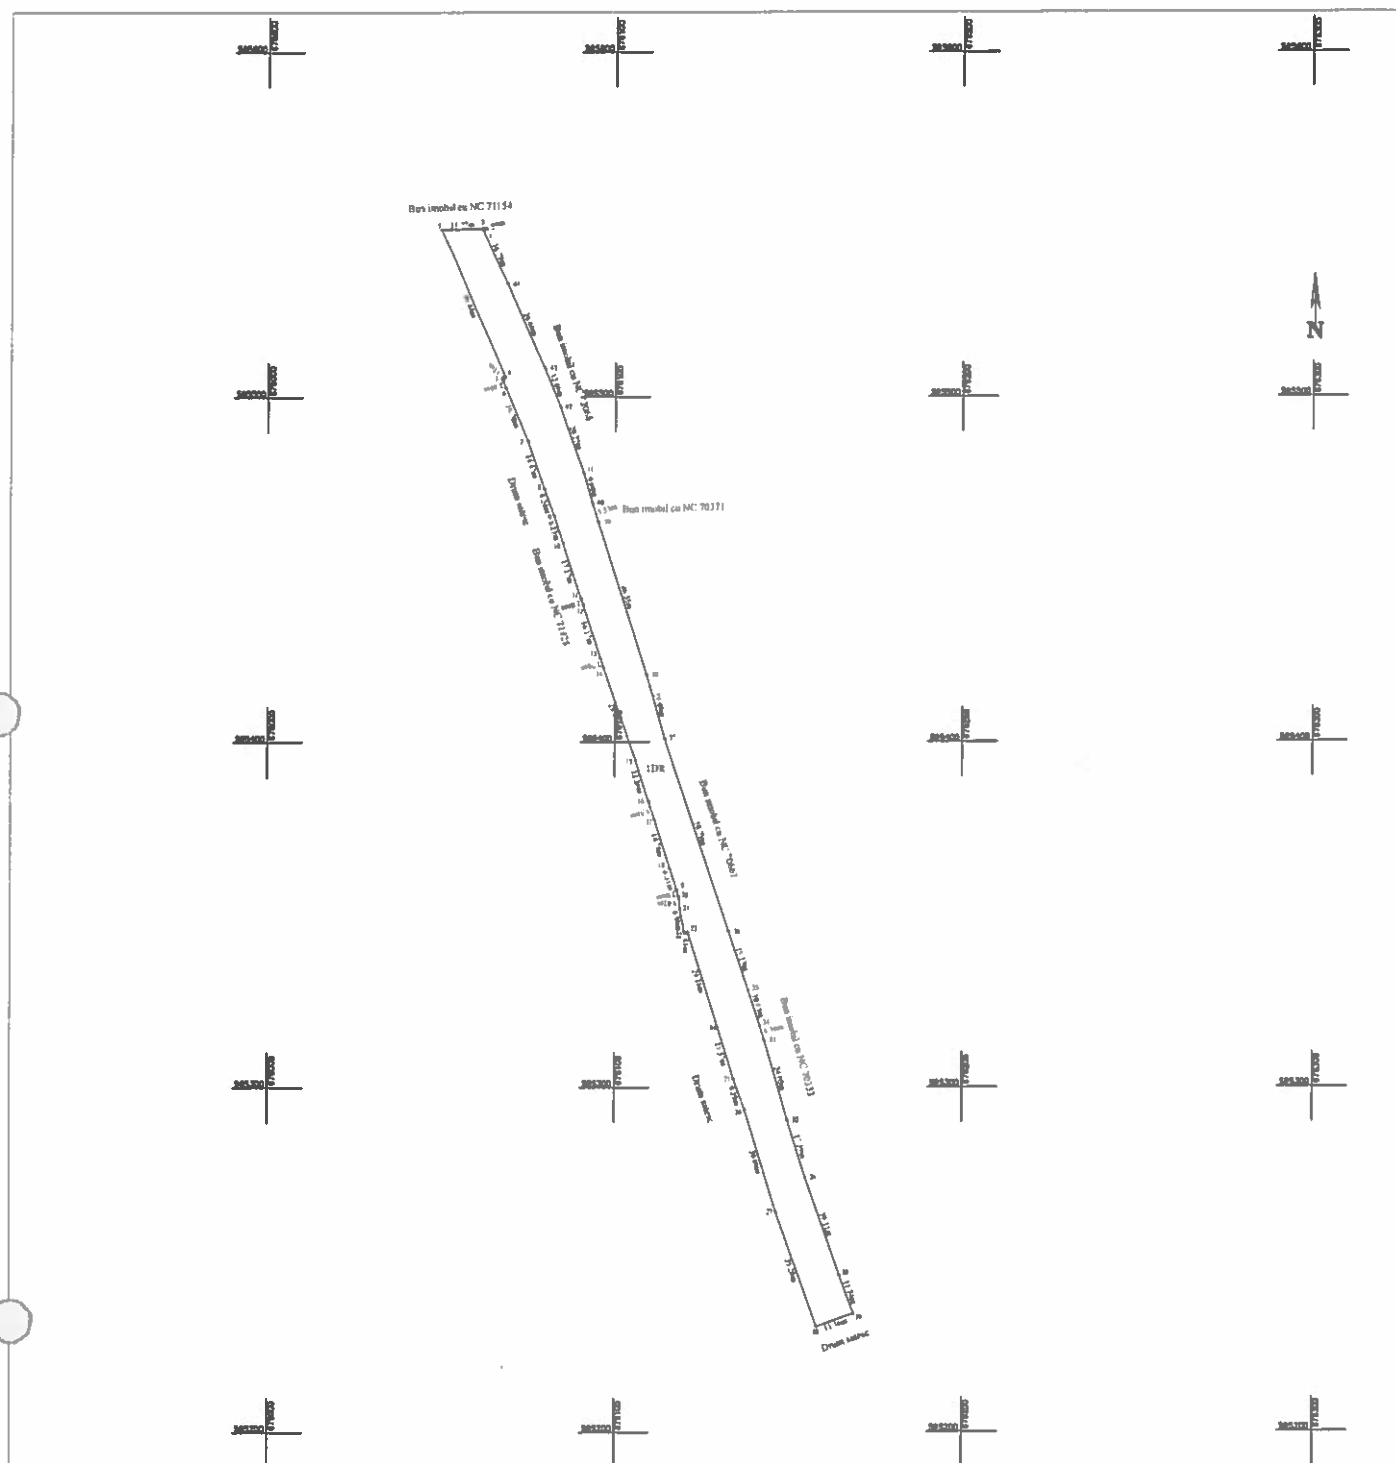

ANEXA NR. 16 la regulamentul

Plan de amplasament și delimitare a imobilului
Scara 1:1000

Nr. cadastral	Suprafata masurata a imobilului (mp)	Adresa imobilului	
3745	3745	Localitatea Dumesti Vechi, Poz. 06, Strada principala, UAT Dumesti judetul Vaslui	
Nr. carte funciara		Unitatea Administrativ-Teritoriala (UAT) Dumesti	

A. Date referitoare la teren			
Nr. parcela	Categoria de folosinta	Suprafata (mp)	Mentiiuni
1	GR	3745	Drept
TOTAL		3745	

B. Date referitoare la constructii			
Cod constr.	Destinatia	Suprafata construita la sol (mp)	Mentiiuni
TOTAL			

Suprafata totala masurata a imobilului = 3745 mp	
Suprafata din act = 3745 mp	
Executant SC MUNCAD CONSULT SRL NO-B-J-3345 (nume, prenume) Confirm exactitudinea măsurătorilor la teren, corectitudinea înscrinerii documentelor cadastrale și corespundența scelerelor cu cele din teren. TATARU IOAN Semnatura și stampila Data: 15.06.2022	Inspector Confirmă introducerea imobilului în baza de date și atribuirea numărului cadastral. Semnatura și ștampila Data: _____ Ștampila (SCPI) Vechi

*In cazurile in care exista numere cadastrale pentru imobilele vecine, in locul numerelor vecinului se va trece numarul cadastral, sau in lipsa numerului cadastral numarul topografic sau numarul administrativ. Suprafetele se notaua pe toata pe toata.

