

HOTĂRÂREA NR. 100



privind aprobarea atribuirii în folosință gratuită către SC DELGAZ GRID SA a unor suprafețe de teren din domeniul public al comunei Zorleni, în vederea realizării lucrărilor de :
„ **Extindere rețea și racord gaze naturale presiune redusă**” pentru imobilul situat în
sat Simila, str. Păpădiei, nr.5, NC71297, com. Zorleni, jud. Vaslui

Consiliul local al comunei Zorleni, județul Vaslui, întrunit în ședința ordinară din data de 28.11.2023 :

Având în vedere :

- Referatul de aprobare inițiat de Primarul comunei Zorleni la Proiectul de hotărâre privind aprobarea atribuirii în folosință gratuită către SC DELGAZ GRID SA, a unor suprafețe de teren din domeniul public al comunei Zorleni, în vederea realizării lucrării: „ **Extindere rețea și racord gaze naturale presiune redusă**”, înregistrat la nr. 16079/22.11.2023, Raportul compartimentului de resort înregistrat la nr.16099 din 22.11.2023 și Avizele comisiilor de specialitate ale Consiliului Local Zorleni;
- cererea cu numărul de înregistrare 15883/17.11.2023 a d-nului Barac Eduard în calitate de reprezentant SC DELGAZ GRID SA CUI RO 10976687;
- Certificatul de urbanism nr. 20/15.03.2023, eliberat de Primăria comunei Zorleni, județul Vaslui, în scopul obținerii autorizației de construire : „**Extindere rețea și racord gaze naturale presiune redusă pentru Geanina –Maria Mereuță, în sat Simila, com. Zorleni, jud. Vaslui**”;

În conformitate cu :

Legea nr.123/2012 a energiei electrice și a gazelor naturale, cu modificările și completările ulterioare;

Legea nr. 50/1991 privind autorizarea executării lucrărilor de construcții, republicată, cu modificările și completările ulterioare;

Legea nr.350/2001 privind amenajarea teritoriului și urbanismului, cu modificările și completările ulterioare;

Legea nr.24/2000 privind Normele de tehnică legislativă, cu modificările și completările ulterioare;

Legea nr. 52/2003 privind transparența decizională în administrația publică, actualizată;

În temeiul prevederilor art. 129, alin.(1), alin.(2), lit.b), alin.(4) , lit.f), art.139 alin.(1), alin. (3), lit.g), coroborat cu art.5, lit.cc) și art. 196 alin (1), lit. a) din Codul administrativ, aprobat prin Ordonanța de Urgență a Guvernului nr. 57/2019, cu modificările și completările ulterioare;

HOTĂRĂȘTE:

Art.1. Se aprobă atribuirea în folosință gratuită către SC DELGAZ GRID SA, pe durata existenței rețelei de gaze naturale, a suprafeței de teren de 43,00 mp, ce constituie suprafața ocupată definitiv de conducta de distribuție gaze naturale presiune redusă Ø 63 x 5,8mm PE100 SDR11 având o lungime de 84,00m și de conducta de bransament gaze naturale presiune redusă Ø 32 x 3,0mm PE100 SDR11 având lungimea de 4,00m, aflate pe domeniul public al comunei Zorleni, intravilan, jud. Vaslui, în vederea alimentării cu gaze naturale a imobilului din sat Simila, com. Zorleni, jud. Vaslui, str. Păpădiei, nr.5, conform Avizului tehnic de racordare nr.213396929 din 18.11.2021, emis pentru locul de consum 5004003442, întocmit de SC DELGAZ GRID SA- Anexa nr.1 și a documentației tehnice nr.466/2023-**Rețea și racord gaze naturale presiune redusă**-Anexa nr. 2, întocmită de SC MOLDINSTAL SRS SRL, CUI 38428498, cu sediul în loc. Moinești, str. Mihai Eminescu, nr.230, jud.Bacău, ce fac parte integrantă din prezenta hotărâre.

Art.2. Se aprobă folosința suprafeței de 43,00 mp, pentru realizarea extinderii rețelei de gaze naturale presiune redusă și a bransamentului gaze naturale presiune redusă, amplasate pe domeniul public al UAT Zorleni, aferente lucrării: „*Extindere rețea și racord gaze naturale presiune redusă pentru beneficiar: SC DELGAZ GRID SA și solicitant de investiție: Geanina-Maria Mereuță , în sat Simila, com. Zorleni, jud. Vaslui*”, și a dreptului de uz și servitute pe durata existenței rețelelor.

Art.3. Drepturile de uz, servitute și intervenție asupra domeniului public al UAT ZORLENI prevăzute la art.1, se atribuie, cu titlu gratuit, în exclusivitate pentru scopul pentru care au fost investite prin prezenta hotărâre, în caz contrar, drepturile acordate se reziliază de drept, fără îndeplinirea altor formalități.

Art.4. Prevederile prezentei hotărâri vor fi duse la îndeplinire de primarul comunei, prin compartimentele din aparatul de specialitate.

Art.5. Prezenta hotărâre are caracter normativ și poate fi atacată potrivit prevederilor Legii nr.554/2004, privind contenciosul administrativ, cu modificările și completările ulterioare.

Art.6. Prezenta hotărâre se comunică prin intermediul secretarului general al comunei Zorleni, în condițiile și termenul legal, Instituției Prefectului – județul Vaslui, Primarului comunei Zorleni, societății SC DELGAZ GRID SA prin reprezentant, persoanelor și autorităților interesate și se aduce la cunoștință publică prin publicarea în Monitorul Oficial Local al comunei Zorleni de pe pagina de internet www.zorleni.ro.

Zorleni, 28.11.2023

PREȘEDINTE DE ȘEDINȚĂ,
CONSILIER,

CONTRASEMNAT PENTRU LEGALITATE,
SECRETAR GENERAL AL UAT,

PĂDURARU BOGDAN-IONEL

ROȘCA VASILE



PROCEDURI OBLIGATORII ULTERIOARE ADOPTĂRII HOTĂRĂRII CONSILIULUI LOCAL AL COMUNEI ZORLENI, JUDEȚUL VASLUI NR. 100/2023			
Nr. crt.	Operațiuni efectuate	Data ZZ/LL/AN	Semnătura persoanei responsabile să efectueze procedura
0	1	2	3
1	Adoptarea hotărârii ¹⁾	28.11.2023	
2	Comunicarea către primarul comunei ²⁾	29.11.2023	
3	Comunicarea către prefectul județului ³⁾	29.11.2023	
4	Aducerea la cunoștință publică ⁴⁺⁵⁾	29.11.2023	
5	Comunicarea, numai în cazul celei cu caracter individual ⁴⁺⁵⁾	29.11.2023	
6	Hotărârea devine obligatorie ⁶⁾ sau produce efecte juridice ⁷⁾ , după caz	29.11.2023	
Extrase din Ordonanța de urgență a Guvernului nr. 57/2019 privind Codul administrativ: ¹⁾ art. 139 alin. (1): „În exercitarea atribuțiilor ce îi revin, consiliul local adoptă hotărâri, cu majoritate absolută sau simplă, după caz.”; ²⁾ art. 197 alin. (2): „Hotărârile consiliului local se comunică primarului.”; ³⁾ art. 197 alin. (1), adaptat: Secretarul general al comunei comunică hotărârile consiliului local al prefectului în cel mult 10 zile lucrătoare de la data adoptării...; ⁴⁾ art. 197 alin. (4): Hotărârile ... se aduc la cunoștință publică și se comunică, în condițiile legii, prin grija secretarului general al; ⁵⁾ art. 199 alin. (1): „Comunicarea hotărârilor cu caracter individual către persoanele cărora li se adresează se face în cel mult 5 zile de la data comunicării oficiale către prefect.”; ⁶⁾ art. 198 alin. (1): „Hotărârile ... cu caracter normativ devin obligatorii de la data aducerii lor la cunoștință publică.”; ⁷⁾ art. 199 alin. (2): „Hotărârile ... cu caracter individual produc efecte juridice de la data comunicării către persoanele cărora li se adresează			

AVIZ TEHNIC DE RACORDARE
la sistemul de distribuție a gazelor naturale**Nr. 213396929 / din data 18.11.2021**

1. Ca urmare a Cererii de racordare nr. **213378331** din data de **10.11.2021**, vă comunicăm avizul tehnic de racordare la sistemul de distribuție a gazelor naturale pentru:

- alimentarea cu gaze naturale a locului de consum, din strada **SIMILA** nr. , localitatea **SIMILA(VS)**, județul Vaslui, cod loc consum **5004003442** ;

Solicitant: GEANINA-MARIA MEREUTA

- debit solicitat: 4,34 m³/h

- debit aprobat: 5,00 m³/h

2. Soluția tehnică de racordare impune realizarea următoarelor obiective ale sistemului de distribuție a gazelor naturale:

a) extinderea conductei de distribuție a gazelor naturale existentă pe strada **PRINCIPALA**, tip material **PE**, diametru **90,00 mm**, regim de presiune **REDUSA** cu conducta de distribuție:

- tip material **PE**, diametru **63,00 mm**, lungime **84,00 m**

b) racord (bransament) de gaze naturale nou, tip material **PE**, diametru **32,00 mm**, lungime **4,00 m**, debit gaze naturale **5,00 m³/h**, racordat în conducta de distribuție precizată la pct. 2.a).

c) PRM cu următoarele caracteristici :

- debit gaze naturale **5,00 m³/h**

- tip regulator **10 m³/h - 1 BC**

- tip contor **G4** cu capacitatea maximă de **6 m³/h**, dotat cu dispozitiv de corecție

- contorul se va monta pe suport rigid, conform recomandărilor producătorului

- distanța dintre axele racordurilor contorului va fi de **110 mm** și diametrul racordurilor este **1 1/4"**

- montare racord gaze naturale în domeniu **PUBLIC** ;

- presiunea minimă / maximă aval și amonte a gazelor naturale **0,025/0,025-1,0/2,0 bar**

3. Prezentul aviz tehnic de racordare este însoțit de:

a) schița cu soluția tehnică de alimentare cu gaze naturale;

b) oferta contractului de racordare .

4. Valabilitatea prezentului aviz încetează:

a) la emiterea unui nou aviz tehnic de racordare;

b) la cererea clientului final, în urma depunerii unei solicitări pentru dezafectarea racordului și/sau a SRM/SR/SM/PRM/PR/PM;

c) la încetarea valabilității acordurilor/autorizațiilor și/sau a aprobărilor legale în baza cărora a fost emis avizul tehnic de racordare pentru orice temei, dispusă de instanțele de contencios administrativ prin hotărâre judecătorească definitivă.

d) la clasarea cererii de racordare, conform art. 32 alin. (2) din Regulamentul privind racordarea la sistemul de distribuție a gazelor naturale, aprobat prin Ordinul președintelui Autorității Naționale de Reglementare în Domeniul Energiei nr.18.

e) la rezilierea contractului de racordare la SD.

5. Prezentul aviz tehnic de racordare prezintă condițiile tehnice de racordare și stă la baza întocmirii documentațiilor tehnice/proiectelor tehnice aferente extinderii și/sau redimensionării obiectivului/conductei de distribuție a gazelor naturale, racordului și/sau a stației de reglare-măsurare/stației de reglare/stației de măsurare/postului de reglare-măsurare/postului de reglare/postului de măsurare, precum și/sau a instalației de utilizare a gazelor naturale, aferente locului de consum.

6. Prezentul aviz tehnic de racordare nu prezintă informații tehnice referitoare la tipul materialului, diametru, lungime sau la pozarea/montarea subterană/supraterană a instalației de utilizare a gazelor naturale necesare proiectării și execuției acesteia.

DELGAZ GRID SA

Pandurilor nr. 42

540554 Tîrgu Mureș

delgaz.ro

Președintele Consiliului de
Administrație

Volker Raffel

Directori Generali

Dragos Barbulescu

Adj.

Mihaela Loredana Cazacu

Adj.

Anca Liana Evoiu

Sediul Central: Tîrgu Mureș

CUI: 10976687

Atribut fiscal: RO

J26/326/2000

BRD

IBAN:

RO48BRDE270SV31337222700



7. Punerea în funcțiune a instalației de racordare se realizează în termen de maximum 90 de zile de la obținerea autorizației de construire sau a acordului/autorizației administratorului drumului, în conformitate cu prevederile art. 138 alin. (1) lit. d1), art. 148 alin. (3) și cele ale art. 151 alin. (1) din Legea energiei electrice și a gazelor naturale nr. 123/2012, cu modificările și completările ulterioare (Lege).

8. Punerea în funcțiune a extinderii și/sau redimensionării obiectivului/conductei de distribuție a gazelor naturale necesare racordării la sistemul de distribuție a gazelor naturale, atât a unui viitor client casnic cât și a unui client final noncasnic în cazul căruia instalația de extindere și branșare are o lungime de până la 2500 m, se realizează în termen de maximum 90 de zile de la obținerea autorizației de construire necesară realizării obiectivului/conductei, în conformitate cu prevederile la art. 148 alin. (3) și ale art. 151 alin. (1) din Lege. *În cazul în care prin soluția tehnică de alimentare se prevede racordarea la o conductă nerealizată, propusă conform unui alt aviz tehnic, punerea în funcțiune a obiectivelor precizate la pct. 2 este condiționată de punerea în funcțiune a conductei în care se face racordarea.*

DIRECTOR DEP SUPOORT OPERAȚIONAL GAZ
PERȘA RADU

Întocmit,
Corina Catalina Balan



MEMORIU TEHNIC

IN VEDEREA OBTINERII CERTIFICATULUI DE URBANISM PENTRU LUCRAREA:

CONDUCTA DISTRIBUTIE SI BRANSAMENTE G.N. PRESIUNE REDUSA

PENTRU IMOBILE PARTICULARE

BENEFICIAR: SC DELGAZ GRID SA

solicitantii investitiei: Mereuta Geanina Maria

LOC. Zorleni, STR. Simila, NR. FN

In baza avizelor tehnice S.C. DELGAZ GRID S.A. Bacau s-a aprobat
CONDUCTA DISTRIBUTIE SI RACORD G.N. PRESIUNE REDUSA
PENTRU IMOBILUL PARTICULAR

solicitantii investitiei: Mereuta Geanina Maria

LOC Zorleni, STR. Simila, NR. FN

Pentru alimentarea cu gaze sunt necesare urmatoarele lucrari:

- CONDUCTA DISTRIBUTIE gaze naturale presiune redusa Ø 63 x 5,8 mm PE 100 SDR 11 ce se va amplasa subteran si cuplarea se face pe domeniul public, la reseaua existenta in strada Simila. Conducta va avea lungimea totala $L=84,0$ m, pe domeniu public.
- Bransamentele de gaze naturale presiune redusa Ø 32 x 3,0 mm PE 100 SDR 11 la imobil nr. FN: Mereuta Geanina Maria, $L_{totala}=4,0$ m din care $L_{sapatura}=2$ m, vor fi amplasate pe domeniu public.

Solutia de alimentare a fost stabilita impreuna cu reprezentantul SC DELGAZ GRID SA. din zona.

Conducta proiectata se va executa subteran, la adancimea de 0,9 m, in zona de balast al drumului. Bransamentele se monteaza subteran la adancimea de 0,9 m, perpendicular pe conducta de distributie, pina la gardul limita de proprietate unde se amplaseaza postul de reglare masura.

Conducta de distributie si bransamentele, se vor executa din teava PE 100 SDR 11. In executie se vor respecta prevederile Normelor Tehnice 2018.

Materialele utilizate in sistemul de alimentare cu gaze naturale trebuie sa fie standardizate, omologate, cu agrement tehnic si / sau certificat de calitate. Tipurile de materiale admise sunt specificate in capitolul 9, Norme Tehnice 2018.

Intocmit,

Ing. Carmen Florescu



DELGAZ
grid

ROMÂNIA
JUDEȚUL VASLUI
PRIMĂRIA COMUNEI ZORLENI
Compartiment Urbanism și
Amenajarea Teritoriului
Nr. 15883
Ziua 17 luna 11 anul 2023

Catre:

Primaria Comunei Zorleni

Solicitare aprobare dreptul de uz si servitute

Stimate domnule Primar,

Subserisa SC DELGAZ GRID SA, cu sediul in Bulevardul Pandurilor Nr. 42. Loc. Tg. Mures, Jud. Mures, reprezentata prin Cristian Secosan – director general si Mihaela Loredana Cazacu – director general adjunct,

- va rugam sa aprobatii prin HCL dreptul de uz si servitute, asupra suprafetei de teren 43 mp situate in Simila-Zorleni str. Simila, apartinind domeniului public al Comunei Zorleni, conform Legii energiei electrice si gazelor naturale, nr.123/2012, necesare realizarii lucrarilor de "EXTINDERE RETEA SI RACORD GAZE NATURALE PRESIUNE REDUSA" ce se va executa in Simila-Zorleni, STR. Simila, NR. FN, jud. Vaslui pentru Mereuta Geanina Maria. str. Padurea; nr. 5; NC 71297

Anexez

- plan incadrare 1:5000, 2exemplare
- plan situatie 1:500, 2exemplare
- memoriu tehnic

MANAGER RACORDARE

Barac Eduard

EDUAR

D

BARAC

Digitally signed
by EDUARD
BARAC
Date: 2023.11.13
13:07:43 +02'00'


COORDONATOR ECHIPA

ACCES LA RETEA BACAU

CARSTIUC BUTNARU LAURA STELIANA

STELIANA-
LAURA
CARSTIUC-
BUTNARU

Digitally signed by
STELIANA-LAURA
CARSTIUC-BUTNARU
Date: 2023.11.13
13:12:23 +02'00'

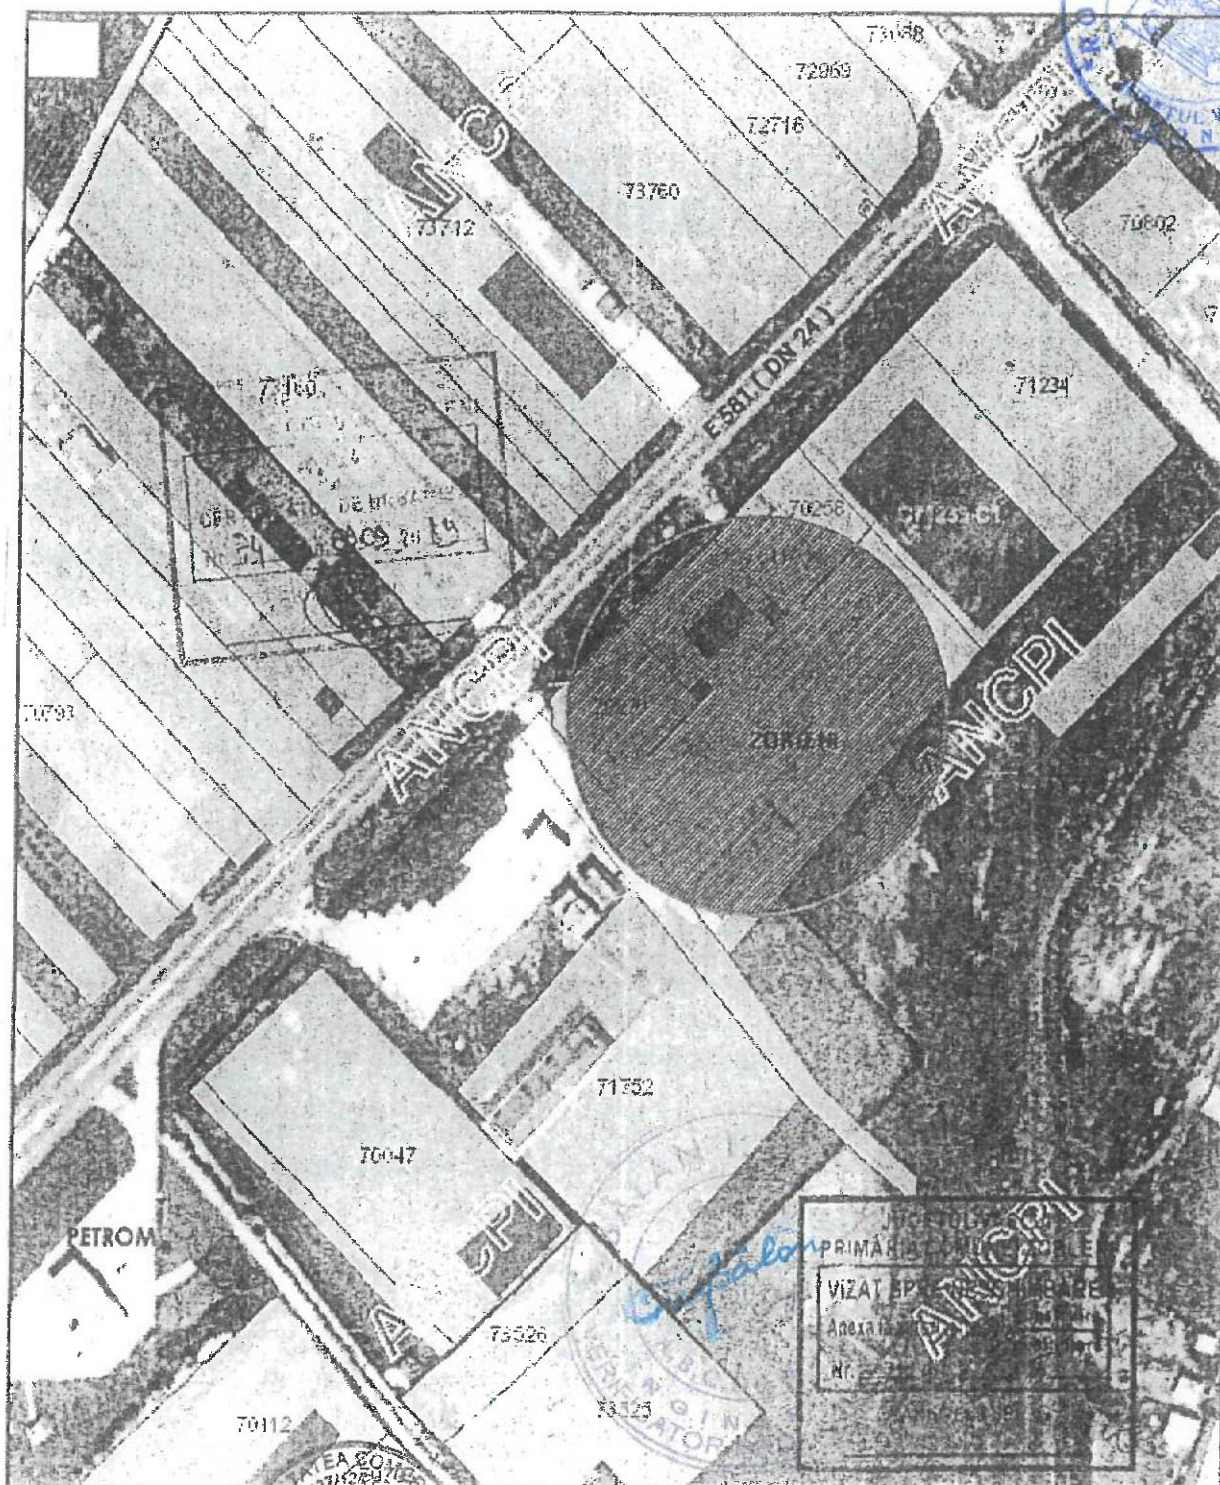

ZONA STUD

ING. CIOBANU VALENTIN
ANSTALATOR AUTORIZAT
GAZE NATURALE TIP
EGIU 411180014
EGD 505180023

ING. FLORESCU CARMEN
INSTALATOR AUTORIZAT
GAZE NATURALE TIP
PGIU 112160139
PGD 212160140
EGIU 412160274
EGD 512160245

Proiectat	Ing.Florescu C.		DENUMIRE: RETEA SI RACORD GAZE NATURALE PRESIUNE REDUSA	Proiect
Desenat	Ing.Florescu C.		AMPLASAMENT: STR.SIMILA, NR.FN LOC.SIMILA-ZORLENI, JUD.VASLUI	NR.
Verificat	Ing.Paduraru R.		BENEFICIAR: SC DELGAZ GRID SA	466
Director	Ing.Paduraru R.		SOLICITANT INVESTITIE: MEREUTA GEANINA MARIA	2023
 mold-instal@yahoo.com 0234 570930 0744550311 SC MOLINSTAL SRS SRL			SCARA 1:5000	PLAN DE INCADRARE IN ZONA Faza PTH DTAC Plansa GO

