



COMUNA RACHITENI
PRIMARIA COMUNEI RACHITENI

Sat Rachiteni, comuna Rachiteni , județul Iași,
cod poștal 707298

Telefon: 0232/765873; Fax: 0232/740056

E-mail: contact@primariarachiteni.ro

HOTĂRÂREA

nr. 2 din 26 ianuarie 2024

**cu privire la clasificarea din drum de exploatare (DE 743 și DE 713) în drum de
interes public local categoria de încadrare drum sătesc (DS 743 și DS 713),**

Consiliul Local al comunei Răchiteni, județul Iași, întrunit în ședința ordinară
din data de 26 ianuarie 2024;

Analizând expunerea de motive nr. 567/10 ianuarie 2024 a Primarului Com.
Răchiteni, Doboș Petre, precum și raportul de specialitate nr. 567/10 ian. 2024 prin care
se solicită necesitatea schimbării categoriei de folosință a DE 743 și DE 713 în DS 743 și
DS 713, ce au nr. cadastral 61663 și 62266, care fac parte din domeniul public al Com.
Răchiteni, Iași;

Având în vedere temeiurile juridice, respectiv prevederile:

- a) prevederile art. 858-875 din Legea nr. 287/2009 privind Codul Civil;
- b) prevederile art. 8 din OUG nr. 43/1997 privind regimul drumurilor, republicat
cu modificările și completările ulterioare;
- c) prevederile art. 2, art. 5, art. 104, lit. "d" din Lg. Nr. 18/1991 privind fondul
funciar, republicat;
- e) art. 27, art. 28, alin. 5), art. 41, alin. 5), fin Lg. Nr. 7/1996 a cadastrului și
publicității imobiliare, republicată, cu modificările și completările ulterioare;

În temeiul art. 129, alin. 2), lit. d, coroborat cu alin. 7), lit. "k", art. 139, alin. 2, lit.
"c" și art. 196, alin. 1, lit. a din OUG nr. 57/2019 privind Codul Administrativ

HOTĂRĂȘTE

Art. 1(1) Se aprobă clasificarea din drum de exploatare DE 743 în drum de interes public local categoria de încadrare drum sătesc DS 743, în suprafață de 1072 mp, conform anexei nr. 1 la prezenta hotărâre.

(2) Se aprobă clasificarea din drum de exploatare DE 713 în drum de interes public local categoria de încadrare drum sătesc DS 713, în suprafață de 3569 mp, conform anexei nr. 2 la prezenta hotărâre

Art. 2 Se împuternicește **dl Petre Dobos - Primar UAT Com. Răchiteni**, jud. Iași să ducă la îndeplinire prezenta hotărâre prin compartimentul de specialitate.

Art. 3 Secretarul general al comunei Răchiteni va comunica prezenta hotărâre: Consiliului Județean Iași, Instituției Prefectului Județului Iași pentru control și legalitate, Primarului Comunei Răchiteni și prin afișaj la cunoștința publică.

PREȘEDINTE DE ȘEDINȚĂ

Iosif GHERCĂ



AVIZAT PENTRU LEGALITATE,

SECRETAR GENERAL

Aurelian-Constantin ALEXA


Prezenta hotărâre a fost adoptată cu **12 voturi "pentru"**, X voturi „abțineri” și X voturi "împotrivă".

La lucrările ședinței ordinare participă 12 consilieri locali dintr-un total de 13 consilieri


Anexo nr. 1 la HCL 2/26.01.2024

PLAN DE AMPLASAMENT SI DELIMITARE A IMOBILULUI

Scara 1:2000

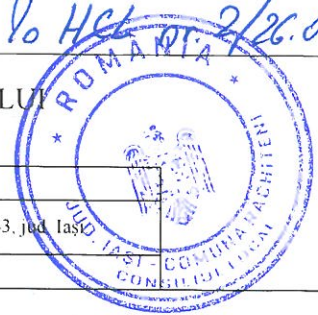

Nr. cadastral	Suprafata masurata a imobilului(mp)	Adresa imobilului:
61663	1072 mp	Intravilan sat Izvoarele, T0, parcela DS 743, Jud. Iași
Nr. Cartea Funciara	61663	U.A.T. Răchiteni

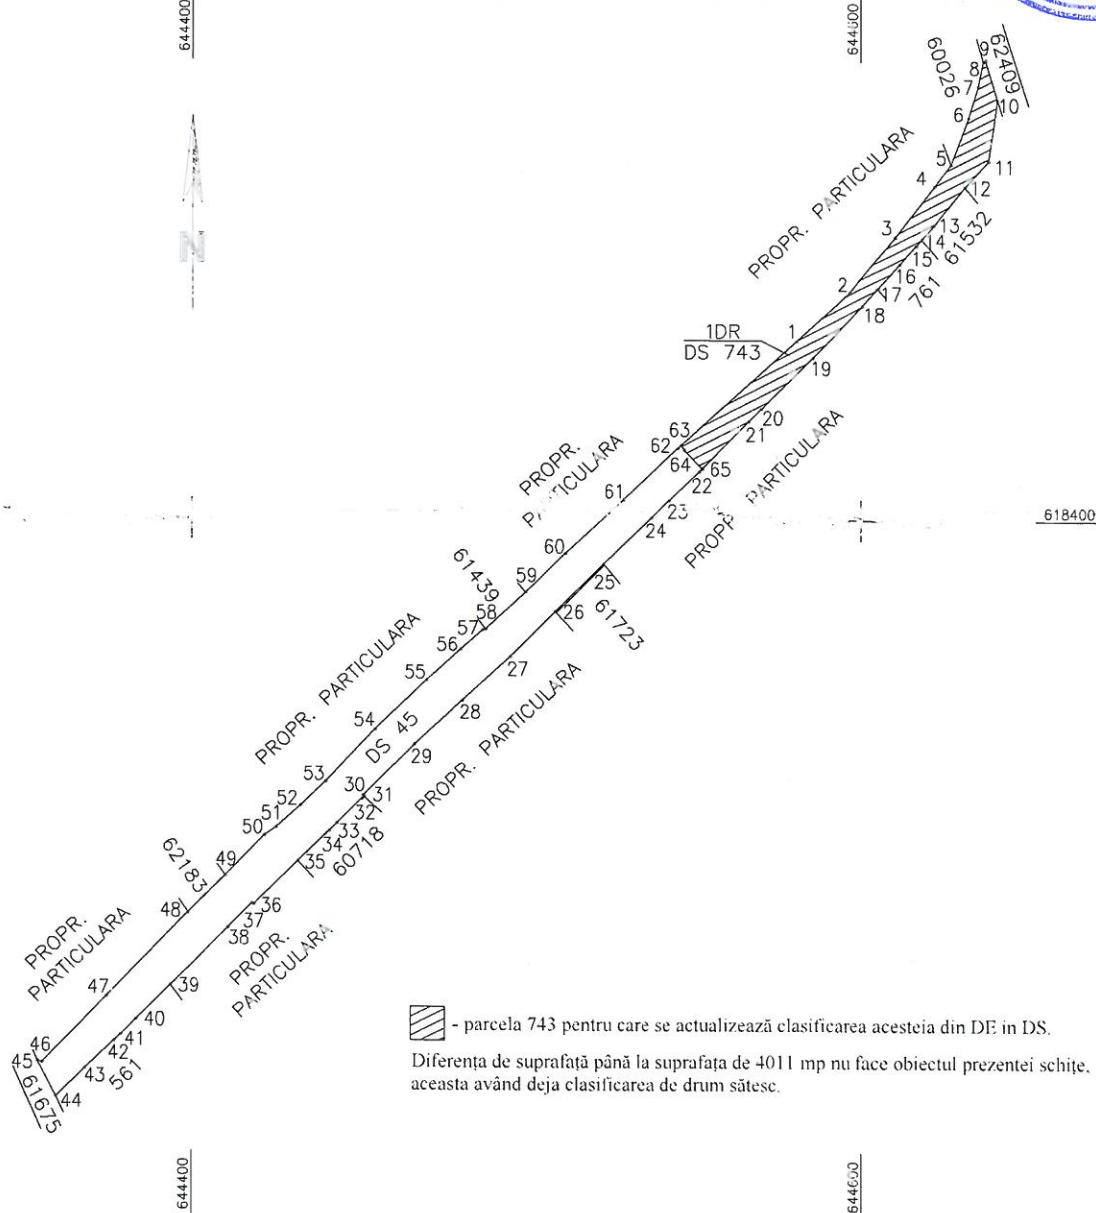

Nr. Pet.	Lungimi laturi D(i,i+1)
20	21.834
19	21.356
18	6.913
17	9.739
16	7.346
15	2.511
14	5.605
13	14.653
12	10.464
11	18.381
10	12.365
9	0.792
8	7.560
7	9.872
6	14.827
5	8.107
4	19.205
3	21.299
2	21.421
1	46.501
63	1.667
64	7.800
65	19.861
21	5.223

 - parcela 743 pentru care se actualizează clasificarea acesteia din DE in DS.
Diferența de suprafață până la suprafața de 4011 mp nu face obiectul prezentei schițe, aceasta având deja clasificarea de drum sâtesc.

A. Date referitoare la teren			
Nr. parcela	Categoria de folosinta	Suprafata (mp)	Mentiiuni
1	DR	1072	Tarla 0, parcela DS 743.
Total		1072	Teren împrejmuit cu gard de lemn, metal, beton și limita naturală
B. Date referitoare la constructii			
Cod constructie	Destinatia	Suprafata construita la sol (mp)	Mentiiuni
-	-	-	-
Total		-	-

Suprafata totala masurata a imobilului = 1072mp
Suprafata din act = 4011mp

Primaria com. Răchiteni
Prin Primar: Doboș Petre


Danut-Vasile Toea
Data 17.01.2024
Digitally signed by Danut-Vasile Toea
Date: 2024.01.17 13:21:24 +02:00
Reason: NT 125, ANCP, CAT.B, C

Anexo nr. 2 la HCL nr. 2/26.10.20



PLAN DE AMPLASAMENT SI DELIMITARE A IMOBILULUI
Scara 1:2000

Nr. cadastral	Suprafata masurata a imobilului(mp)	Adresa imobilului:
62266	3569 mp	Intravilan extins conform PUG sat Izvoarele tarla 0, parcela DS 713, com.Rachiteni, jud.Iasi.
Nr. Cartea Funciara	62266	U.A.T. Rachiteni

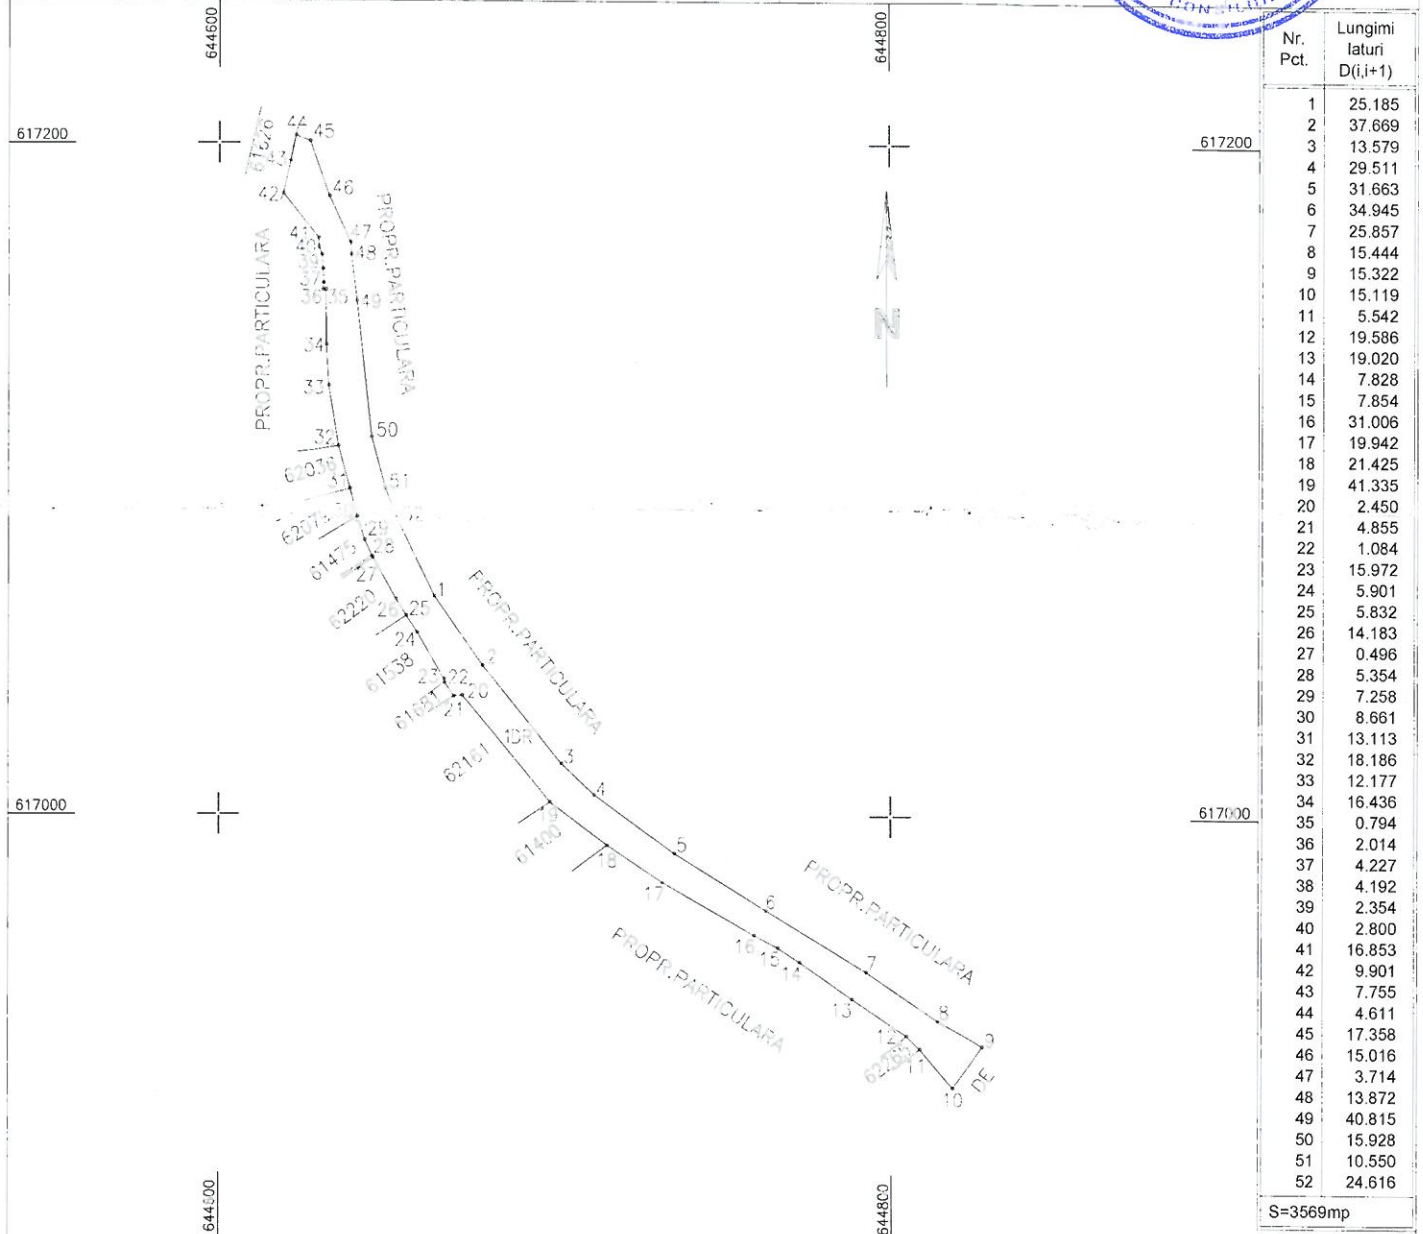

A. Date referitoare la teren			
Nr. parcela	Categoria de folosinta	Suprafata (mp)	Mentuni
I	DR	3569	Tarla 0, parcela DS 713. Teren imprejmuit cu gard de lemn, beton, plasă, metal și limita naturală.
Total		3569	
B. Date referitoare la constructii			
constructie	Destinatia	Suprafata construita la sol (mp)	Mentuni
-	-	-	-
Total		-	
Suprafata totala masurata a imobilului = 3569 mp			
Suprafata din act = 3569 mp			
Primaria com. Rachiteni Prin Primar: Doboș Petre		Executant : Ing. Toea Danut Vasile Danut-Vasile Toea Digitally signed by Danut-Vasile Toea Date: 2024.01.17 13:21:05 +02:00 Reason: NT 125, ANCP, CAT.B, C	