

ROMÂNIA
JUDEȚUL SUCEAVA
COMUNA VALEA MOLDOVEI
CONSILIUL LOCAL

HOTĂRÂRE

privind încadrarea în categoria funcțională a drumurilor de interes local a două drumuri neclasificate situate în sat Mironu, comuna Valea Moldovei, județul Suceava

Consiliul local al comunei Valea Moldovei, județul Suceava;

Având în vedere:

- Referatul de aprobare prezentat de domnul primar Floriștean Niculai Romică, înregistrat sub nr. 2874 din 16.04.2024;
- Raportul Compartimentului urbanism și mediu nr. 2875 din 16.04.2024;
- Avizul Comisiei pentru programe de dezvoltare economico socială, buget, finanțe, administrarea domeniului public și privat al comunei, agricultură, protecția mediului nr. 60 din 30.04.2024 și al Comisiei pentru administrația publică locală, juridică și de disciplină, apărarea ordinii și liniștii publice, a drepturilor cetățenilor nr. 61 din 30.04.2024;
- Procesul verbal al Comisiei speciale de inventariere a domeniului public și privat al comunei Valea Moldovei, județul Suceava nr. 2873 din 16.04.2024;
- Prevederile art. 8 din OG nr. 43/1997 privind regimul drumurilor, republicată, cu modificările și completările ulterioare;
- prevederile HG nr. 2139/2004 pentru aprobarea catalogului privind clasificarea și duratele normale de funcționare a mijloacelor fixe cu modificările și completările ulterioare;
- prevederile art. 286 alin. (4) din OUG nr. 57/2019 privind Codul Administrativ, cu modificările și completările ulterioare;
- prevederile art. 554, art. 557 alin. (2) și alin. (4) și art. 888 din Legea nr. 287/2009 privind Codul civil, cu modificările și completările ulterioare;
- prevederile HG nr. 392/2020 privind aprobarea Normelor tehnice pentru întocmirea inventarului bunurilor care alcătuiesc domeniul public și privat al comunelor, al orașelor, al municipiilor și al județelor;
- prevederile art. 41 alin.(5) din Legea cadastrului și publicității imobiliare nr.7/1996, republicată, cu modificările și completările ulterioare;

În temeiul prevederilor art. 129 alin.(2) lit.c) și alin.(14) , art. 139 și art. 196 alin.(1) lit.a) din Ordonanța de urgență a Guvernului nr. 57/2019 privind Codul administrativ , cu modificările și completările ulterioare

HOTĂRĂȘTE:

Art. 1. Se aprobă încadrarea în categoria funcțională a drumurilor de interes local a unui drum neclasificat, conform Anexei nr. 1 care face parte integrantă din prezenta hotărâre.

Art. 2. Se aprobă încadrarea în categoria funcțională a drumurilor de interes local a unui drum neclasificat, conform Anexei nr. 2 care face parte integrantă din prezenta hotărâre.

Art. 3. Primarul comunei prin compartimentele de specialitate vor aduce la îndeplinire prevederile prezentei hotărâri.

Art. 4. Secretarul general al comunei va asigura comunicarea prezentei hotărâri .

PREȘEDINTE DE ȘEDINȚĂ,

Varvaroi Nicolai



Contrasemnează pentru legalitate,
Secretarul general comunei
Aluculesei Anuța

Plan de amplasament și delimitare a imobilului
scara 1:1000


nr. cadastral:	suprafața măsurată a imobilului (mp)	adresa imobil:
	1405	Sat Mironu, Com. Valea Moldovei, jud. Suceava, (intravilan/extravilan)
CF	UAT:	
	VALEA MOLDOVEI	



A. Date referitoare la teren			
Nr. parc.:	Categ. de folosință:	Suprafața: (mp)	Mențiuni:
1	DR	190	Împrejmuit cu gard (în intravilan conf. lim. PUG Valea Moldovei)
2	DR	1215	Împrejmuit cu gard (în extravilan conf. lim. PUG Valea Moldovei)
Total		1405	
B. Date referitoare la construcții			
Cod:	Destinația:	Suprafața constr. la sol (mp)	Mențiuni:
Total			
Suprafața totală măsurată a imobilului:		1405 mp.	
Suprafața din act:		1405 mp.	

Persoana autorizată:	PFA NEGREA VASILE	Inspector:	
	AUT. SERIA RO-SV-F nr. 222/13.02.2019		
Confirm executarea măsurătorilor la teren, corectitudinea întocmirii documentației cadastrale și corespondența acestora cu realitatea din teren	Confirm introducerea imobilului în baza de date integrată și atribuirea numărului cadastral		
Semnătura	AUTORIZARE Seria RO-SV-F Nr. 222/13.02.2019 NEGREA VASILE	Semnătura	
Data:	14.04.2024	Data:	


* În situația în care există numere cadastrale pentru imobilele vecine, în locul numelui vecinului se va trece numărul cadastral, iar în lipsa numărului cadastral numărul topografic sau numărul administrativ. Suprafețele se rotunjesc la metru pătrat.

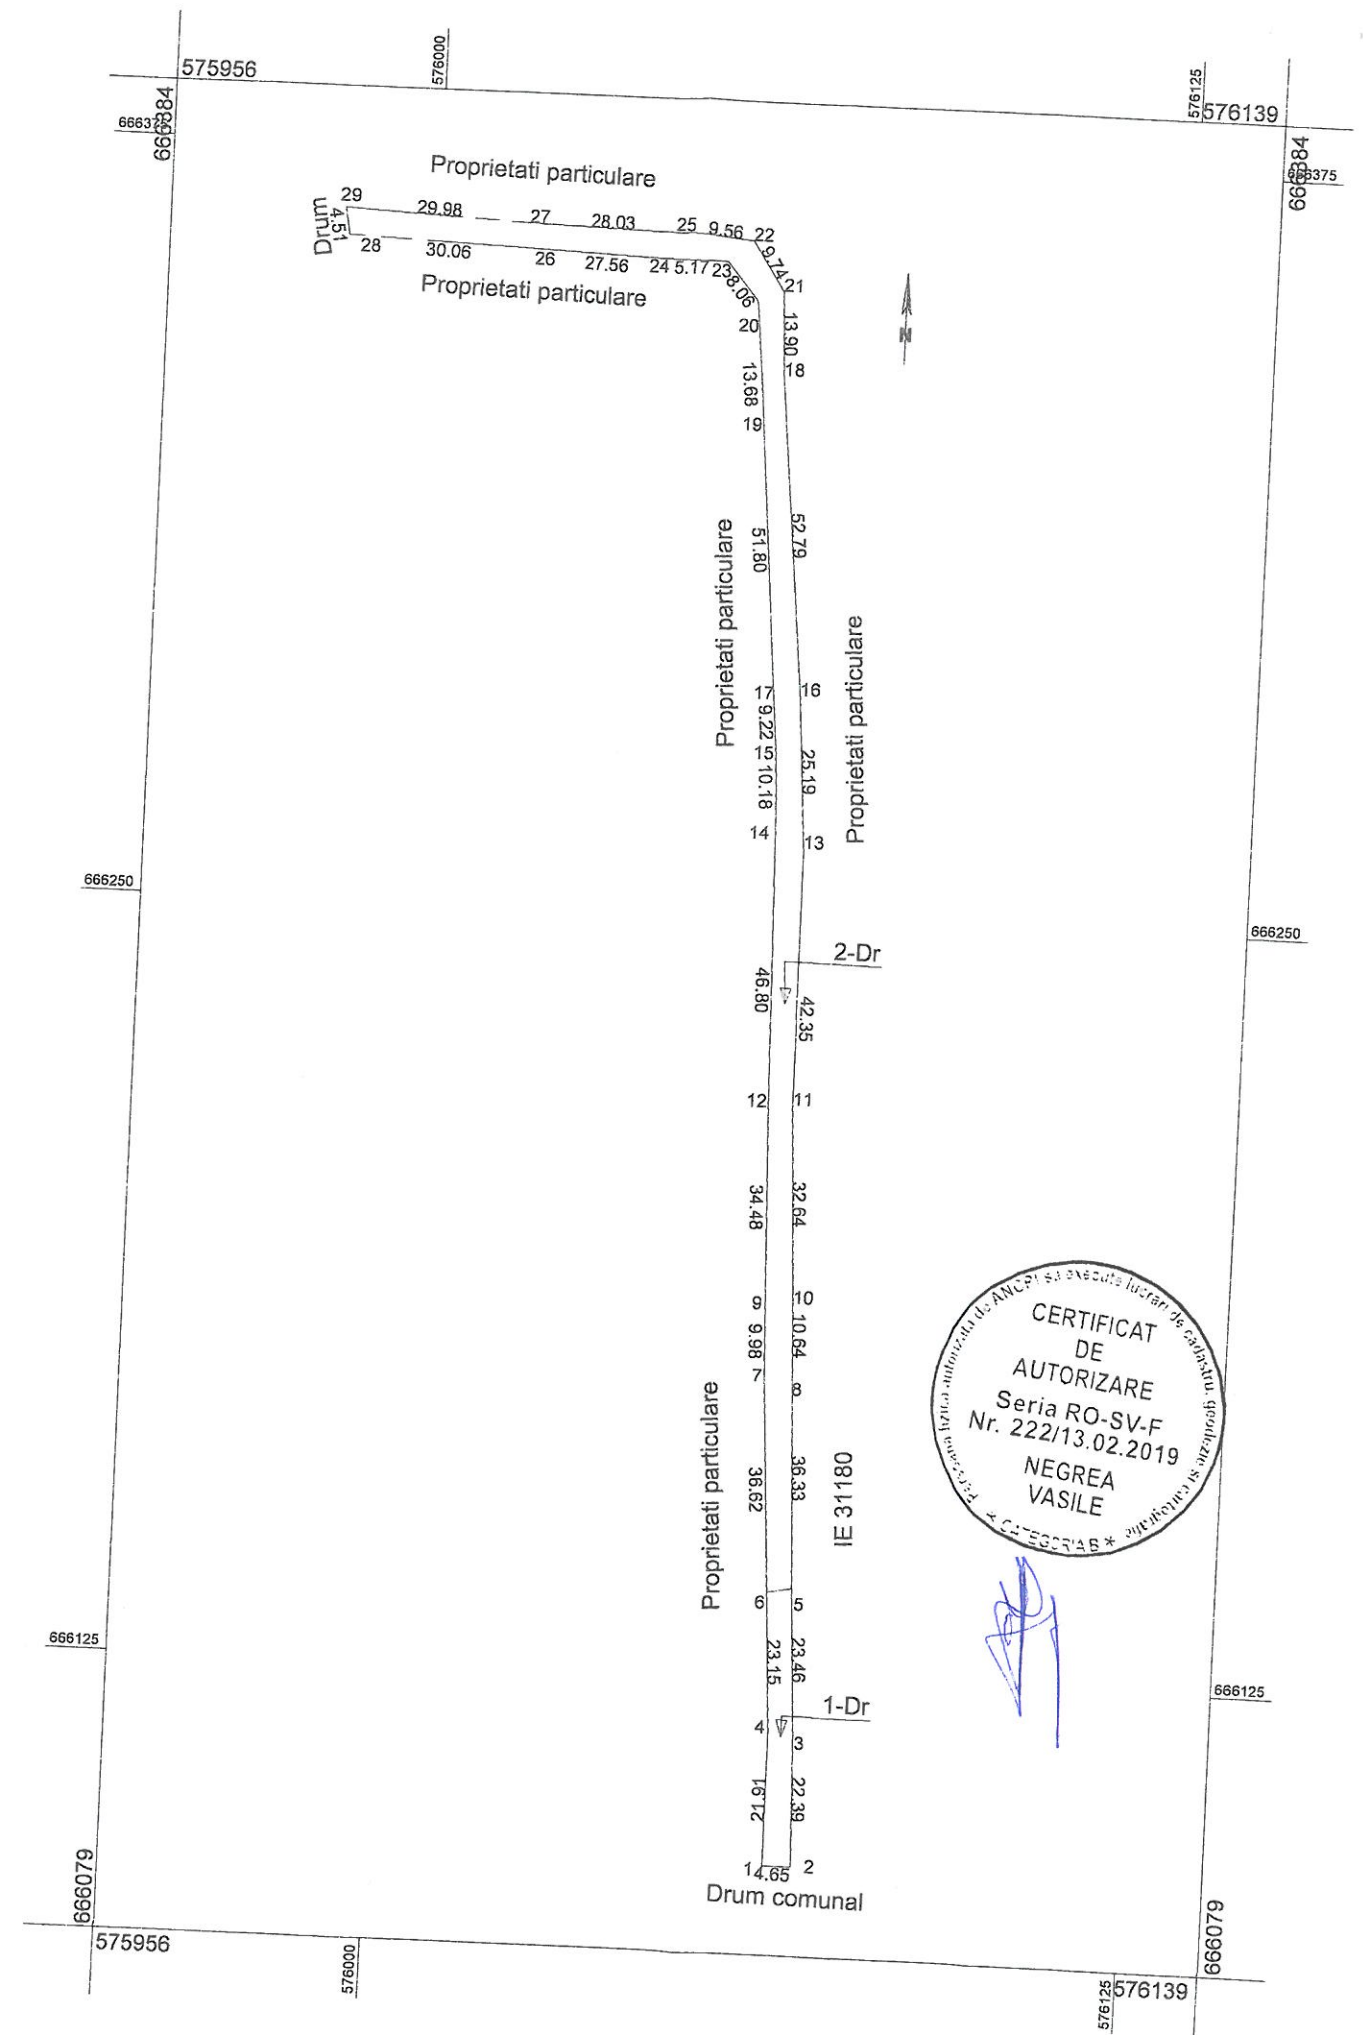

Plan de amplasament și delimitare a imobilului
scara 1:2000

nr. cadastral:	suprafața măsurată a imobilului (mp)	adresa imobil:
	1754	Sat Mironu, Com.Valea Moldovei, jud. Suceava, (intravilan/extravilan)
CF	UAT:	
	VALEA MOLDOVEI	

575530 575917

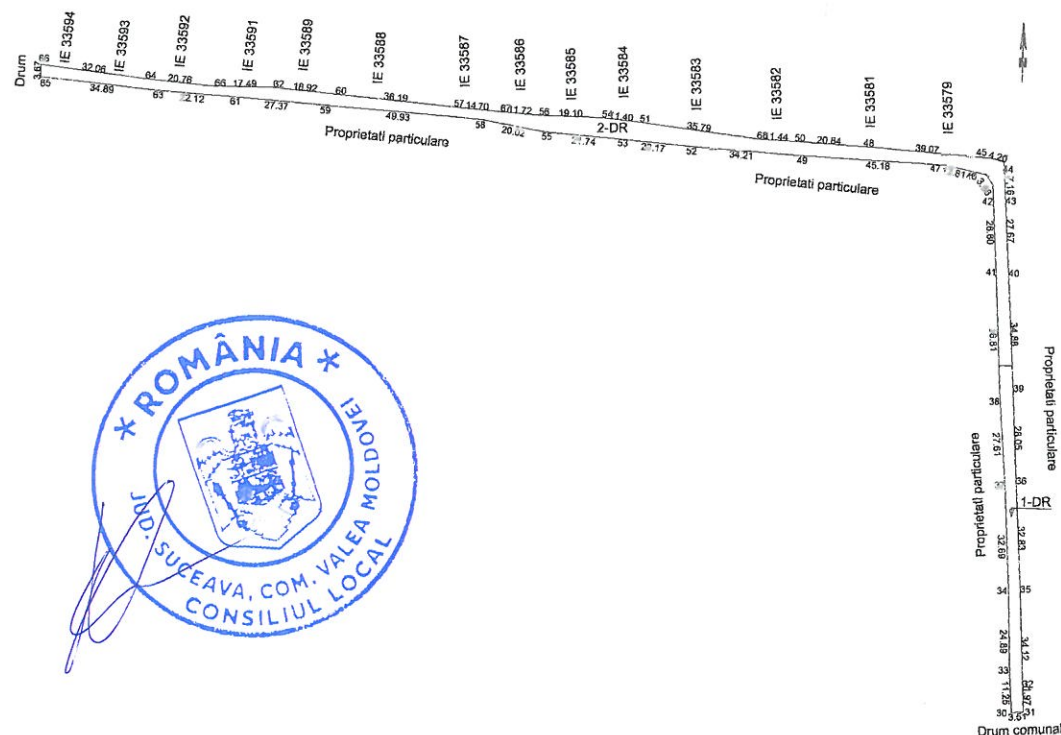

575530 575917

A. Date referitoare la teren			
Nr. parc.:	Categ. de folosință:	Suprafața: (mp)	Mențiuni:
1	DR	379	Imprejmuit cu gard (in intravilan conf. lim. PUG Valea Moldovei)
2	DR	1375	Imprejmuit cu gard (in extravilan conf. lim. PUG Valea Moldovei)
Total		1754	
B. Date referitoare la construcții			
Cod:	Destinația:	Suprafața constr. la sol (mp)	Mențiuni:
Total			
Suprafața totală măsurată a imobilului:		1754 mp.	
Suprafața din act:		1754 mp.	

Persoana autorizată:	PFA NEGREA VASILE AUT. seia RO-SV-F nr. 222/13.02.2019	Inspector:	
Confirm executarea măsurătorilor la teren, corectitudinea întocmirii documentației cadastrale și corespondența acestora cu realitatea din teren		Confirm introducerea imobilului în baza de date integrată și atribuirea numărului cadastral	
Semnătura		Semnătura	
Data:		Data:	
14.04.2024			

* În situația în care există numere cadastrale pentru imobilele vecine, în locul numelui vecinului se va trece numărul cadastral, iar în lipsa numărului cadastral numărul topografic sau numărul administrativ. Suprafețele se rotunjesc la metru pătrat.