

HOTĂRÂREA Nr. 41

Privind acordarea cu titlu gratuit a dreptului de uz și servitute către SC DELGAZ GRID SA, pe durata existenței capacităților energetice, a terenului în suprafață de 28,00 mp situat în intravilanul și extravilanul satului Dumești, comuna Dumești, județul Vaslui

Având în vedere referatul de aprobare al primarului comunei Dumești din care rezulta necesitatea și oportunitatea adoptării unei hotărâri Privind acordarea cu titlu gratuit a dreptului de uz și servitute către SC DELGAZ GRID SA, pe durata existenței capacităților energetice, a terenului în suprafață de 28,00 mp situat în intravilanul și extravilanul satului Dumești, comuna Dumești, județul Vaslui, raportul compartimentului de specialitate și raportul comisiei din cadrul Consiliului Local Dumești;

Tinând cont de documentația SC Delgaz Grid SA, prin reprezentant legal, înregistrată sub nr. 2105/01.08.2024;

In conformitate cu :

- prevederile Legii nr.50/1991, republicată, privind autorizarea executării lucrărilor de construcții, cu modificările și completările ulterioare;
- prevederile Legii nr. 51/2006 privind serviciile comunitare de utilități publice;
- prevederile art.12 alin.(2), lit. a), c) și alin. (4), art.14, alin.(3) din Legea nr. 123/2012 a energiei electrice și a gazelor naturale;

Ordin ANRE Nr. 17 din 10.03.2021 pentru aprobarea Procedurii privind racordarea la rețelele electrice de interes public a locurilor de consum aparținând utilizatorilor de tip clienți finali noncasnici prin instalații de racordare cu lungimi de până la 2.500 metri și clienți casnici ;

În temeiul art. 129 alin.(2) lit.,c”, alin.(6) lit.,c”, art. 139 alin.(3) lit.”e” și art. 196 alin.(1) lit.,a” din Ordonanța de Urgență a Guvernului României nr. 57/2019 – Codul Administrativ, cu modificări și completări;

CONSILIUL LOCAL AL COMUNEI DUMEȘTI, JUDEȚUL VASLUI,

HOTĂRĂȘTE:

Art.1. Se aproba acordarea cu titlu gratuit a dreptului de uz și servitute către SC DELGAZ GRID SA a unei suprafețe de 28,00 mp, teren situat în intravilanul și extravilanul satului Dumești, comuna Dumești, în cadrul lucrării „Extindere rețea electrică zona Valea Rângoi, nr. 522, Stancă Mariana”, conform planului de situație și de încadrare în zonă, anexate, părți integrante din prezenta hotărâre.

Art.2. (1) Executantul lucrării are obligația să readucă terenul ocupat la starea inițială de la începerea lucrărilor și să refacă împrejmuirile în cazul în care acestea au fost afectate.

(2) Exercițarea dreptului de uz și servitute asupra terenului în suprafața de 28,00 mp afectat de capacitățile energetice se realizează cu titlu gratuit pe toată durata existenței acestora.

Art.3 Se împuternicește Primarul comunei Dumești, prin aparatul de specialitate, să avizeze executarea lucrărilor aferente rețelilor de energie electrică pe terenurile proprietatea comunei.

Art.4. Un exemplar de pe prezenta se va comunica, prin grija secretarului comunei, la :

- Instituția Prefectului – județul Vaslui;
- Primarul comunei Dumești;
- Delgaz Grid SA
- Se va afișa și publica.

Această hotărâre a fost adoptată în ședința ordinară din data de 06.08.2024, cu respectarea prevederilor OUG nr. 57/2019, Codul Administrativ, cu un număr de 12 voturi „pentru”, voturi „împotrivă” și „abțineri” din totalul de 13 consilieri locali în funcție și 12 consilieri locali prezenți la ședința.

Emisă astăzi: 06.08.2024

Președinte de ședință
Consilier local
MĂNARIU ȘOLITA



Contrasemnează pentru legalitate,
Secretar general al UAT Dumești,
Nechita Elena - Geanina

Com. Dumești
Secretar general




OSMUND BROTHERS
CASH
PAID
TO THE ORDER OF
109
date 04 Oct 2005
direct

VERIFICATOR/ EXPERT	NUME	SEMNATURA	CERINTA	Beneficiar	Pr. nr.
Elaborator	SC PROING SERV SRL Vaslui			DELGAZ GRID SA	55/2023
SPECIFICATIE	NUME	SEMNATURA	Scara:	Titlu proiect:	Faza
SEF PROIECT	ing Lucian DAMIAN		1/5000	Extindere rețea electrică zona Valea Rângului, nr. 522, STANCA Marian, loc. Dumnești com. Dumnești, județul Vaslui	SF
PROIECTAT	ing Lucian DAMIAN		Data	Titlu planșă	Planșă
DESENAT	ing Vasile DAMIAN		04/2024	Plan cu încadrare în zonă	A 1

	Limita de proprietate
	LEA 20 kV existentă
	LEA 0,4 kV existentă
	LEA 0,4 kV proiectată
	LEA 20 kV proiectată

VERIFICATOR/ EXPERT	NUME	SEMNATURA	CERINTA		
Elaborator:			Beneficiar:		Pr. nr.
SC PROING SERV SRL Vaslui			DELGAZ GRID SA		55/2023
SPECIFICAȚIE	NUME	SEMNĂTURA	Scara:	Tema proiect	Faza:
ȘEF PROIECT	ing. Lucian DAMIAN		1 : 1 000	Extindere rețea electrică zona Valea Rângului, nr. 522, STANCA Mariana, loc. Dumcștii, com. Dumcștii, județul Vaslui	SF
PROIECTAT	ing. Vasile DAMIAN		Data:	Titlu planșă	Planșa
DESENAT	ing. Vasile DAMIAN		04 2024	Plan cu situația proiectată	
					A 2-1

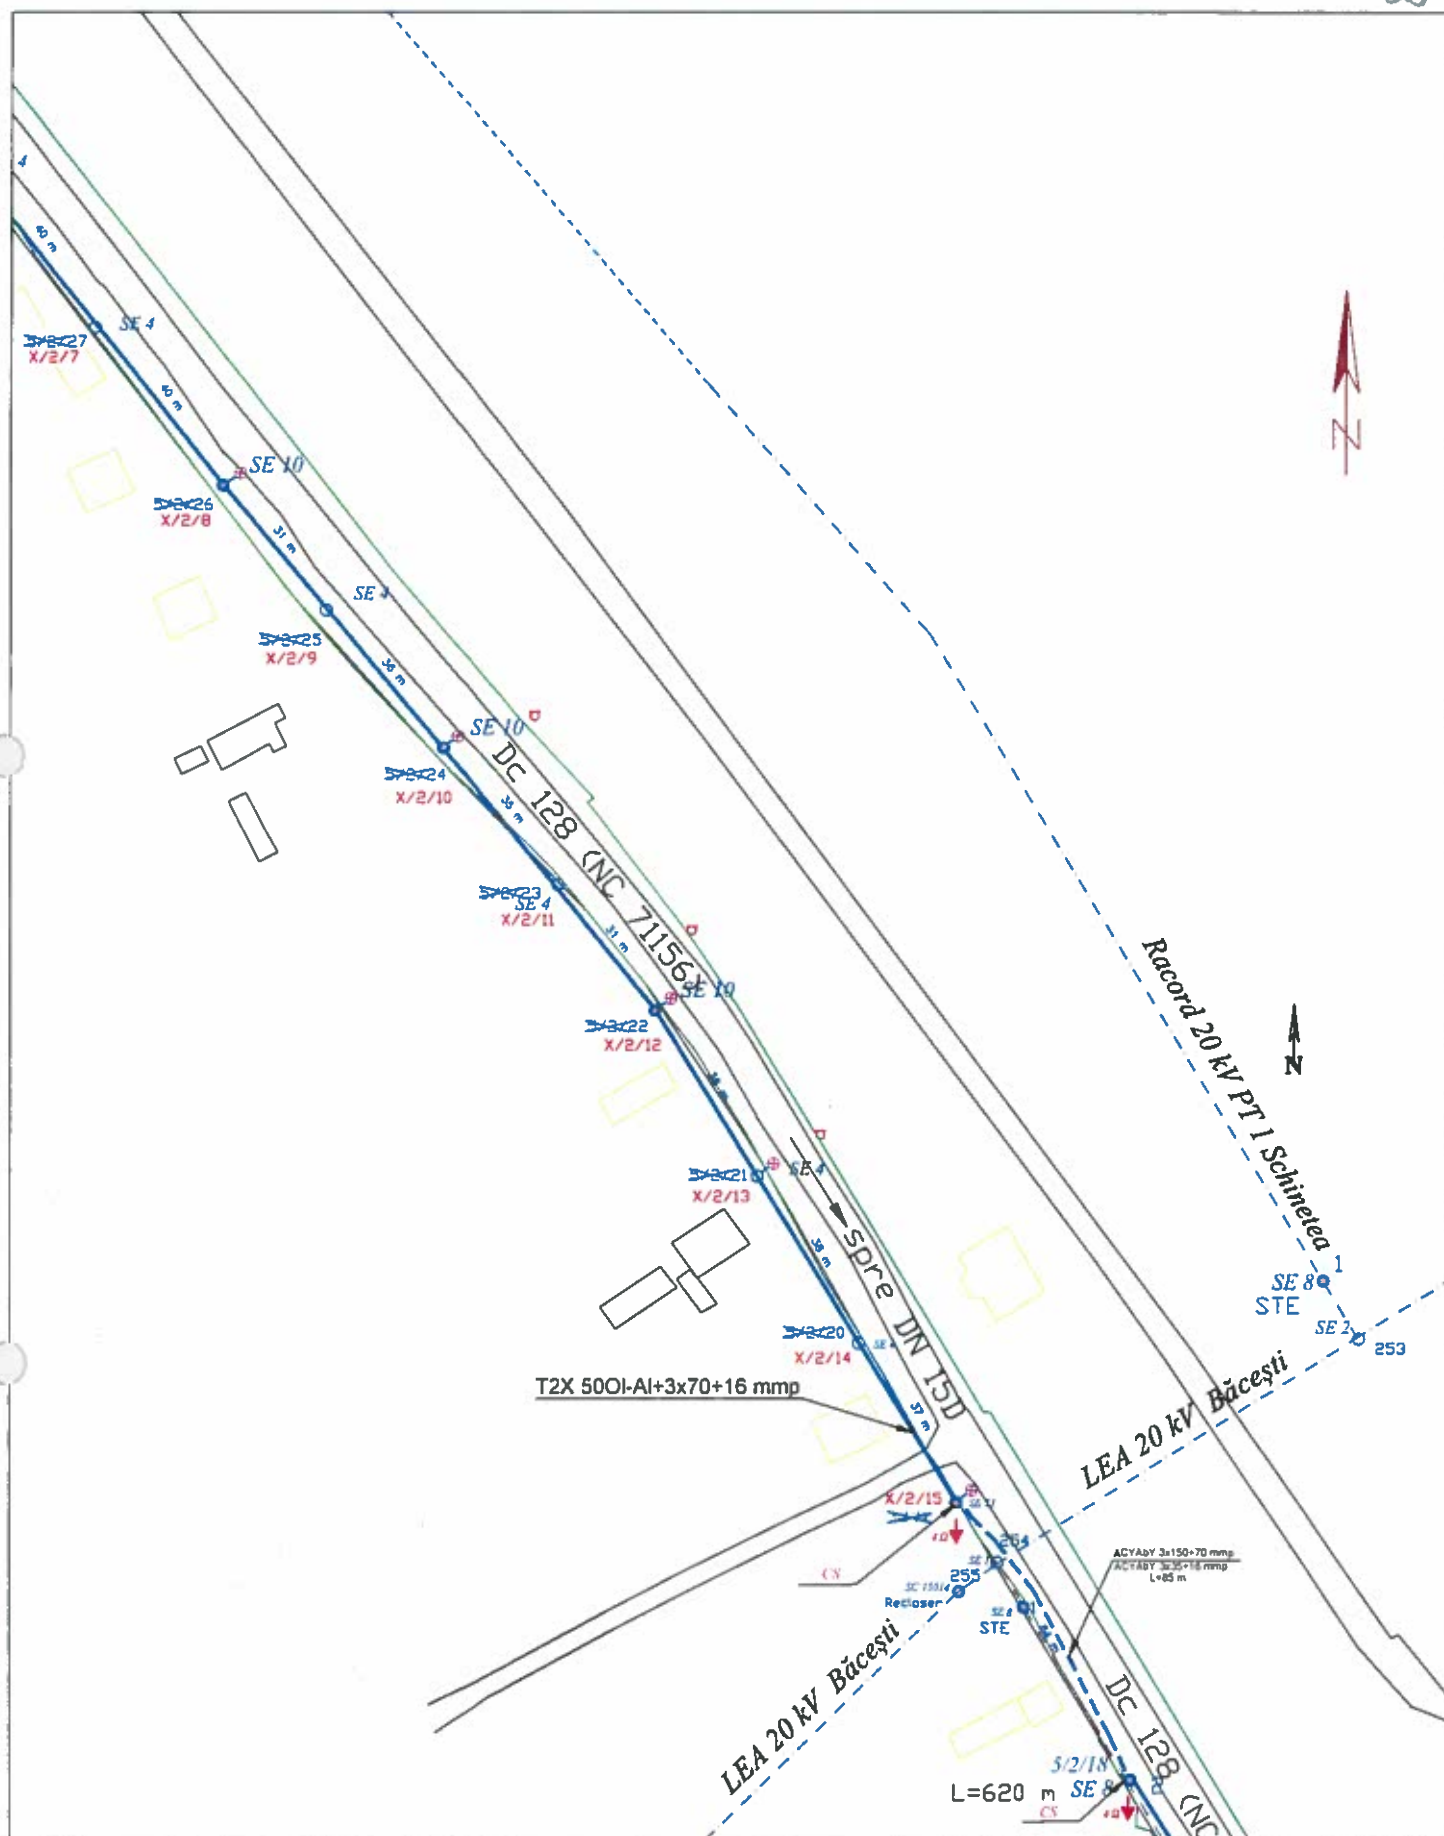

Legendă:

- Limita de proprietate
- LEA 20 kV existentă
- LEA 0,4 kV existentă
- LES 0,4 kV existentă

VERIFICATOR/ EXPERT	NUME	SEMNAȚURA	CERINȚA		
Elaborator:	SC PROING SERV SRL Vaslui			Beneficiar:	DELGAZ GRID SA
SPECIFICAȚIE	NUME	SEMNAȚURA	Scara	Titlu proiect	Pr. nr.
ȘEF PROIECT	ing. Lucian DAMIAN		1:1.000	Extindere rețea electrică zona Valea Rangului, nr. 522, STANCA	55/2023
PROIECTAT	ing. Vasile DAMIAN		Data	Manana, loc Dumcești, com. Dumcești, județul Vaslui	Faza:
DESENAT	ing. Vasile DAMIAN		04.2024	Titlu planșă	SF
				Plan cu situația proiectată	Planșa
					A 2-2