

HOTĂRÂRE nr. 120 / 31.07.2024

privind emiterea acordului Consiliului Local al Comunei Valea Lupului, către S.C. DELGAZ GRID S.A., necesar executării lucrării “Deviere (reamplasare) rețea gaze naturale, în vederea asigurării accesului la proprietate”

Consiliul Local al Comunei Valea Lupului, întrunit în ședința ordinară din data de 31.07.2024, Luând în dezbatere Proiectul de hotărâre nr. 121/25.07.2024 inițiat de domnul Primar Florin Liviu Dulgheru, precum și referatul de aprobare al acestuia,

Analizând raportul de specialitate al Compartimentului Patrimoniu, înregistrat sub nr. 16735/25.07.2024;

Văzând cererea nr. 13999/18.06.2024, prin care S.C. ARCHNEST CONCEPT S.R.L., în calitate de proiectant al lucrării “Deviere (reamplasare) rețea gaze naturale, în vederea asigurării accesului la proprietate”, lucrare ce vizează racordarea la rețeaua de gaze a Parohiei “Pogorârea Duhului Sfântul”, NC 62637, solicită emiterea acordului pentru realizarea lucrării, acord prealabil obținerii autorizației de construire, solicitat potrivit prevederilor legale.

Lunând în considerare prevederile art. 109-112, 134, 135 și 138 din Legea nr. 123/2012 a energiei electrice și a gazelor naturale, cu modificările și completările ulterioare, precum și ale art. 554 alin (2), art. 862 alin. (1) și ale art 874 alin. (1) Cod Civil;

Având în vedere avizul favorabil al Comisiei de juridice, de disciplină, liniște publică, urbanism, amenajarea teritoriului, administrarea domeniului public și privat al comunei, transport, mediu și drepturi cetățenești;

În temeiul prevederilor art. 129 alin. (2) lit. c), precum și ale art. 196, alin. (1), lit. "a" din OUG nr. 57/2019 privind Codul Administrativ, cu modificările și completările ulterioare,

HOTĂRĂȘTE:

Art. 1. Se emite acordul Consiliului Local al Comunei Valea Lupului necesar executării lucrării “Deviere (reamplasare) rețea gaze naturale, în vederea asigurării accesului la proprietate”, către S.C. Delgaz Grid S.A, lucrare ce se va realiza pe Strada Bisericii, domeniu public al comunei Valea Lupului, în vederea realizării conectării la rețeaua de gaze naturale a Parohiei “Pogorârea Duhului Sfântul”, NC 62637, conform documentației anexă, ce face parte integrantă din prezenta hotărâre.

Art. 2 Se aprobă instituirea dreptului de uz și servitute legală de trecere subterană, de suprafață sau aeriană pentru instalarea de rețele, de conducte, de linii sau de alte echipamente aferente obiectivelor/sistemelor și pentru accesul la locul de amplasare a acestora, pe terenul domeniu public al Comunei Valea Lupului.

Art. 3 Lucrarea se va executa prin săpătură. Se va reface amplasamentul distrus la parametri inițiali. Beneficiarul va avea în vedere ca lucrarea să se execute fără a afecta circulația auto și pietonală.

Art. 4. Prezenta hotărâre va fi comunicată: S.C. Archnest Concept S.R.L. pentru S.C. DELGAZ GRID S.A., Compartimentului patrimoniu, Compartimentului urbanism și amenajarea teritoriului, Compartimentului Cadastru și fond funciar, în vederea aducerii ei la îndeplinire, și Prefectului Județului Iași, în vederea exercitării controlului de legalitate.

PREȘEDINTE ȘEDINȚĂ,

Iulian MIHĂILĂ


CONTRASEMNEAZĂ PENTRU LEGALITATE,

SECRETAR GENERAL,

Agnes-Ela POTOCHINĂ

Nr. 120 / 31.07.2024

Total consilieri locali	16
Prezenți	16
Pentru	16
Împotrivă	-

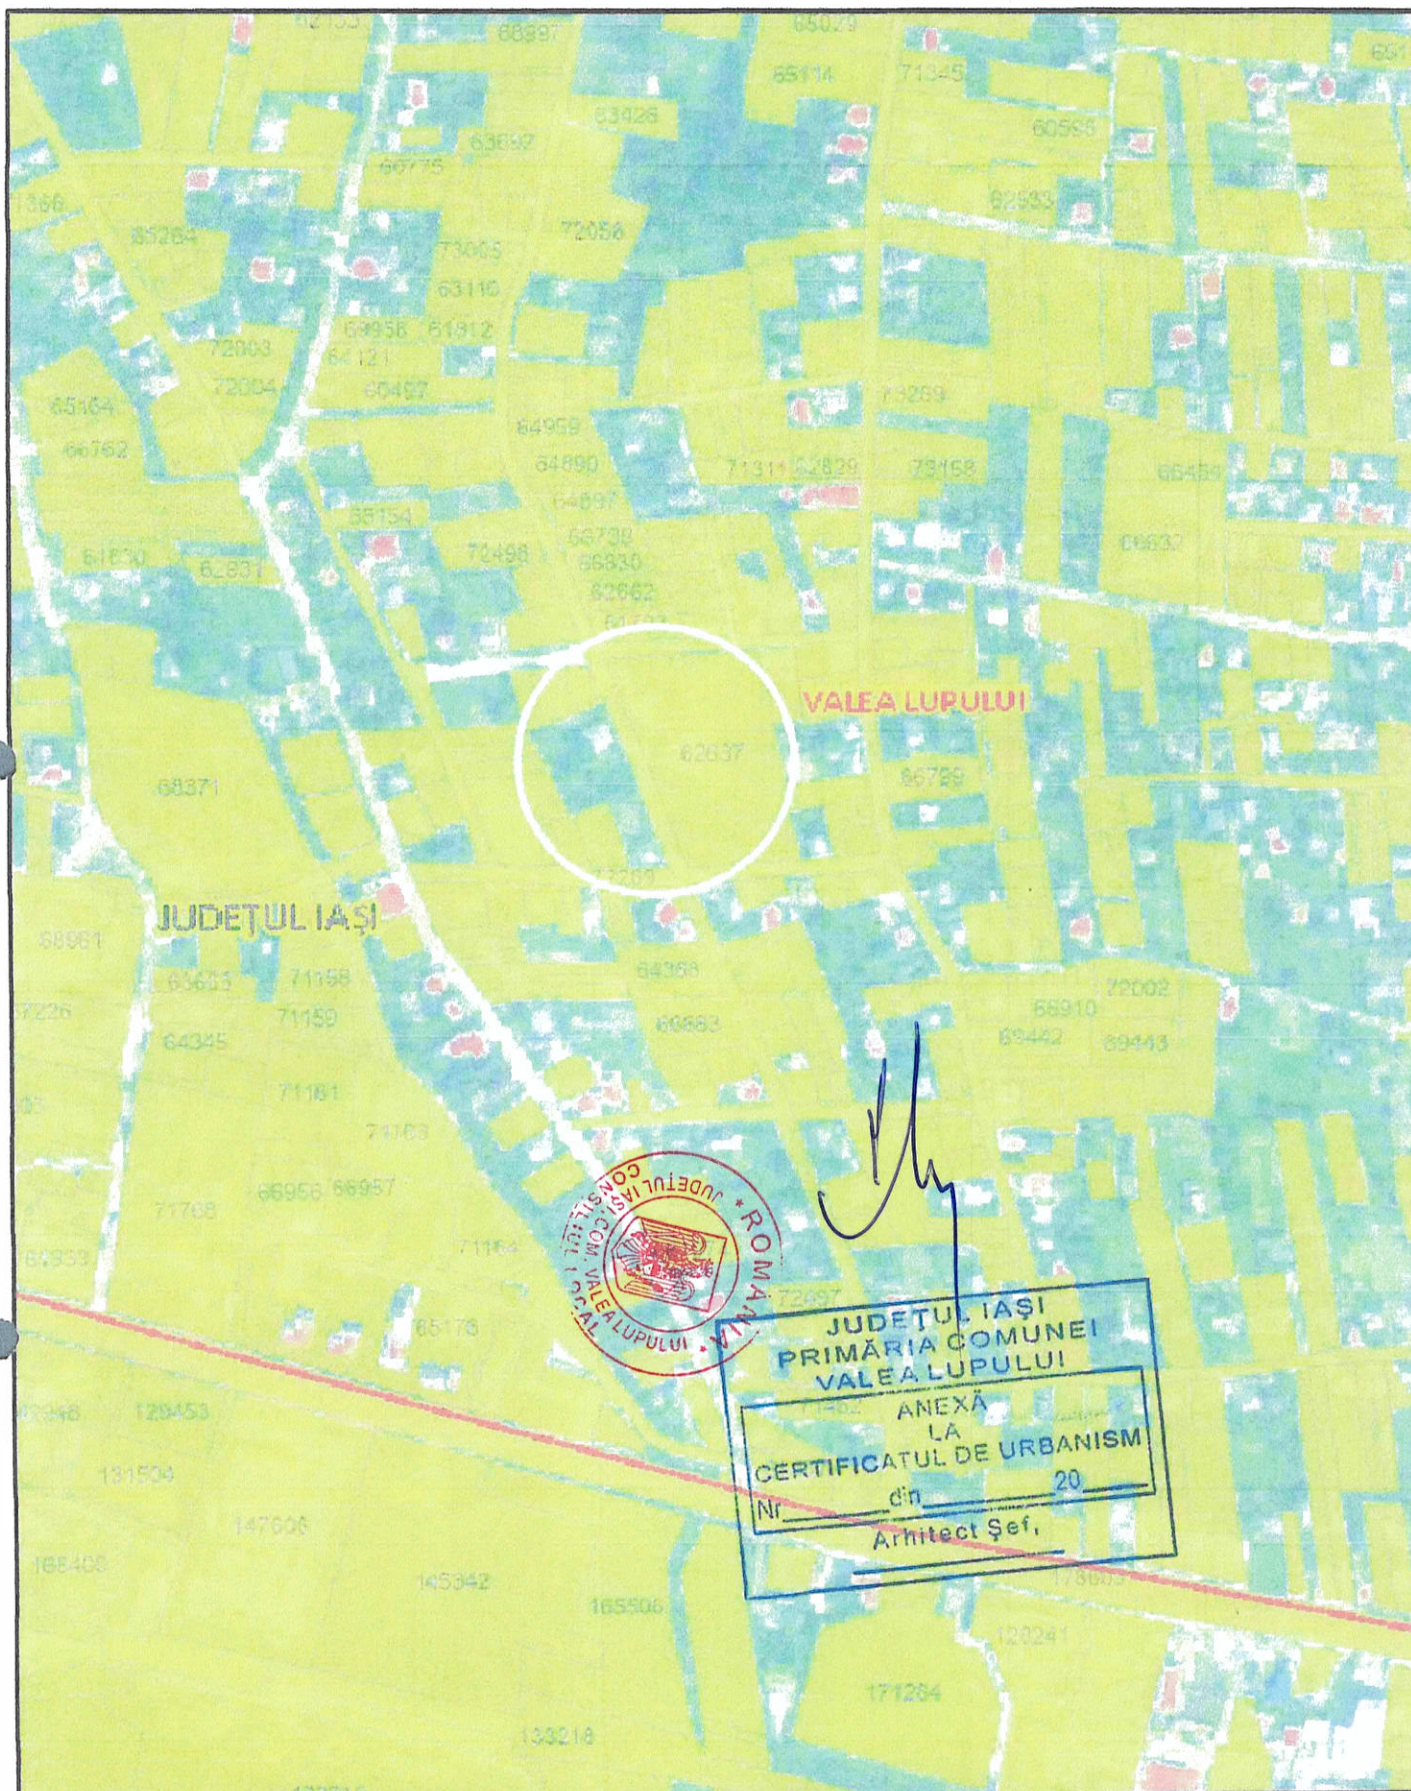

JUDETUL IASI
 PRIMĂRIA COMUNEI
 VALEA LUPULUI
 ANEXĂ
 LA
 CERTIFICATUL DE URBANISM
 Nr. _____ din _____ 20____
 Arhitect Șef, _____

Verificator/expert ing. _____ ARCHNEST CONCEPT ARHITECTURA www.archnest.ro instalatii amenajari CONSULTANTA SSM Specificatie Sef Proiect ing. VIERU V. Proiectat ina. VIERU V.	Semnatura _____ Cerinta _____ Scara 1:5000	Referat/ expertiza nr. _____ data _____ BENEFICIAR: PAROHIA "POGORAREA DUHULUI SFANT" Titlu proiect: DEVIERE(reamplasare) RETEA GAZE NATURALE PRESIUNE REDUSA. in vederea asigurarii accesului la proprietate Obiectiv: Loc. VALEA LUPULUI, Str. BISERICII, Nr. NC 62637, Jud. IASI	Proiect nr.27/ 2024 Faza: C.U.
---	--	---	-----------------------------------



Nr. 12-Borcamenit de calitate care nu este existent OIEI DN-1.
 Nr. 33-Borcamenit de calitate care nu este existent OIEI DN-1.
 Nr. 37-Borcamenit de calitate care nu este existent OIEI DN-1.
 Nr. 4-Borcamenit de calitate care nu este existent OIEI DN-1.
 Nr. 12-Borcamenit de calitate care nu este existent OIEI DN-1.
 Nr. 33-Borcamenit de calitate care nu este existent OIEI DN-1.
 Nr. 37-Borcamenit de calitate care nu este existent OIEI DN-1.
 Nr. 4-Borcamenit de calitate care nu este existent OIEI DN-1.

Nr. 12 -Bancament de distribuție gaze naturale existent FOURELINA DN-32mm presiune REDUSA, l=10,00m -se preia pe conductă protejată
Nr. NC04032-Bancament de distribuție gaze naturale existent FOURELINA DN-32mm presiune REDUSA, l=12,00m -se preia pe conductă protejată
Nr. 32-Bancament de distribuție gaze naturale existent OIEI DN-1", presiune REDUSA, l=10,00m -se modifică în PE 32 mm l=4,5 m
Nr. 37-Bancament de distribuție gaze naturale existent OIEI DN-1", presiune REDUSA, l=12,00m -se preia pe conductă protejată
Nr. 4-Bancament de distribuție gaze naturale existent OIEI DN-1", presiune REDUSA, l=10,00m -se preia pe conductă protejată