

HOTĂRÂRE nr. 121 / 31.07.2024

privind emiterea acordului Consiliului Local al Comunei Valea Lupului, către S.C. DELGAZ GRID S.A., necesar executării lucrării “Extindere conductă de distribuție gaze naturale presiune redusă și bransament post reglare măsură”, aparținând S.C. Nice Sun Advanced S.R.L.

Consiliul Local al Comunei Valea Lupului, întrunit în ședința ordinară din data de 31.07.2024, Luând în dezbatere Proiectul de hotărâre nr. 122/25.07.2024 inițiat de domnul Primar Florin Liviu Dulgheru, precum și referatul de aprobare al acestuia,

Analizând raportul de specialitate al Compartimentului Patrimoniu, înregistrat sub nr. 16729/25.07.2024;

Văzând cererea nr. 14897/01.07.2024, prin care .C. ARCHNEST CONCEPT S.R.L., în calitate de proiectant al lucrării “ Extindere conductă de distribuție gaze naturale presiune redusă și bransament post reglare măsură”, aparținând S.C. Nice Sun Advanced S.R.L., solicită emiterea acordului pentru realizarea lucrării, acord prealabil obținerii autorizației de construire, solicitat potrivit prevederilor legale.

Lunând în considerare prevederile art. 109-112, 134, 135 și 138 din Legea nr. 123/2012 a energiei electrice și a gazelor naturale, cu modificările și completările ulterioare, precum și ale art. 554 alin (2), art. 862 alin. (1) și ale art 874 alin. (1) Cod Civil;

Având în vedere avizul favorabil al Comisiei de juridice, de disciplină, liniște publică, urbanism, amenajarea teritoriului, administrarea domeniului public și privat al comunei, transport, mediu și drepturi cetățenești;

În temeiul prevederilor art. 129 alin. (2) lit. c), precum și ale art. 196, alin. (1), lit. "a" din OUG nr. 57/2019 privind Codul Administrativ, cu modificările și completările ulterioare,

HOTĂRĂȘTE:

Art. 1. Se emite acordul Consiliului Local al Comunei Valea Lupului necesar executării lucrării “Extindere conductă de distribuție gaze naturale presiune redusă și bransament post reglare măsură”, aparținând S.C. Nice Sun Advanced S.R.L către S.C. Delgaz Grid S.A, lucrare ce se va realiza pe Strada Albinei, domeniu public al comunei Valea Lupului, conform documentației anexă, ce face parte integrantă din prezenta hotărâre.

Art. 2 Se aprobă instituirea dreptului de uz și servitute legală de trecere subterană, de suprafață sau aeriană pentru instalarea de rețele, de conducte, de linii sau de alte echipamente aferente obiectivelor/sistemelor și pentru accesul la locul de amplasare a acestora, pe terenul domeniu public al Comunei Valea Lupului.

Art. 3 Lucrarea se va executa prin săpătură. Se va reface amplasamentul distrus la parametrii inițiali. Beneficiarul va avea în vedere ca lucrarea să se execute fără a afecta circulația auto și pietonală.

Art. 4. Prezenta hotărâre va fi comunicată: S.C. Archnest Concept S.R.L. pentru S.C. DELGAZ GRID S.A., Compartimentului patrimoniu, Compartimentului urbanism și amenajarea teritoriului, Compartimentului Cadastru și fond funciar, în vederea aducerii ei la îndeplinire, și Prefectului Județului Iași, în vederea exercitării controlului de legalitate.

PREȘEDINTE ȘEDINȚĂ,

Julian MIHAILĂ

CONTRASEMNEAZĂ PENTRU LEGALITATE,

SECRETAR GENERAL,

Agnes-Ela POTOCHINĂ


Nr. 121 / 31.07.2024

Total consilieri locali	16
Prezenți	16
Pentru	16
Împotrivă	-
Abțineri	-



Verificator/expert ing.	Semnatura	Cerinta
ARCHNEST CONCEPT	ARHITECTURA Instalati amenajari consultanta SSM	INSTALATII AMENAJARI CONSULTANTA SSM
Specificatie	Nume	Semnatura
Sef Proiect	ing. VIERU V.	
Proiectat	ing. VIERU V.	

Referat / expertiza nr. data	Proiect nr. 36/2024
Nr. din	Faza: C.U.
BENEFICIAR: SC NICE SUN ADVANCED SRL	
Titlu proiect: EXTINDERE CONDUCTA SI BRANSAMENT GAZE NATURALE PRESIUNE REDUSA	
Obiectiv: Loc. VALEA LUPULUI, Str. ALBINEI, Nr. -, NC 73298, Jud.IASI	

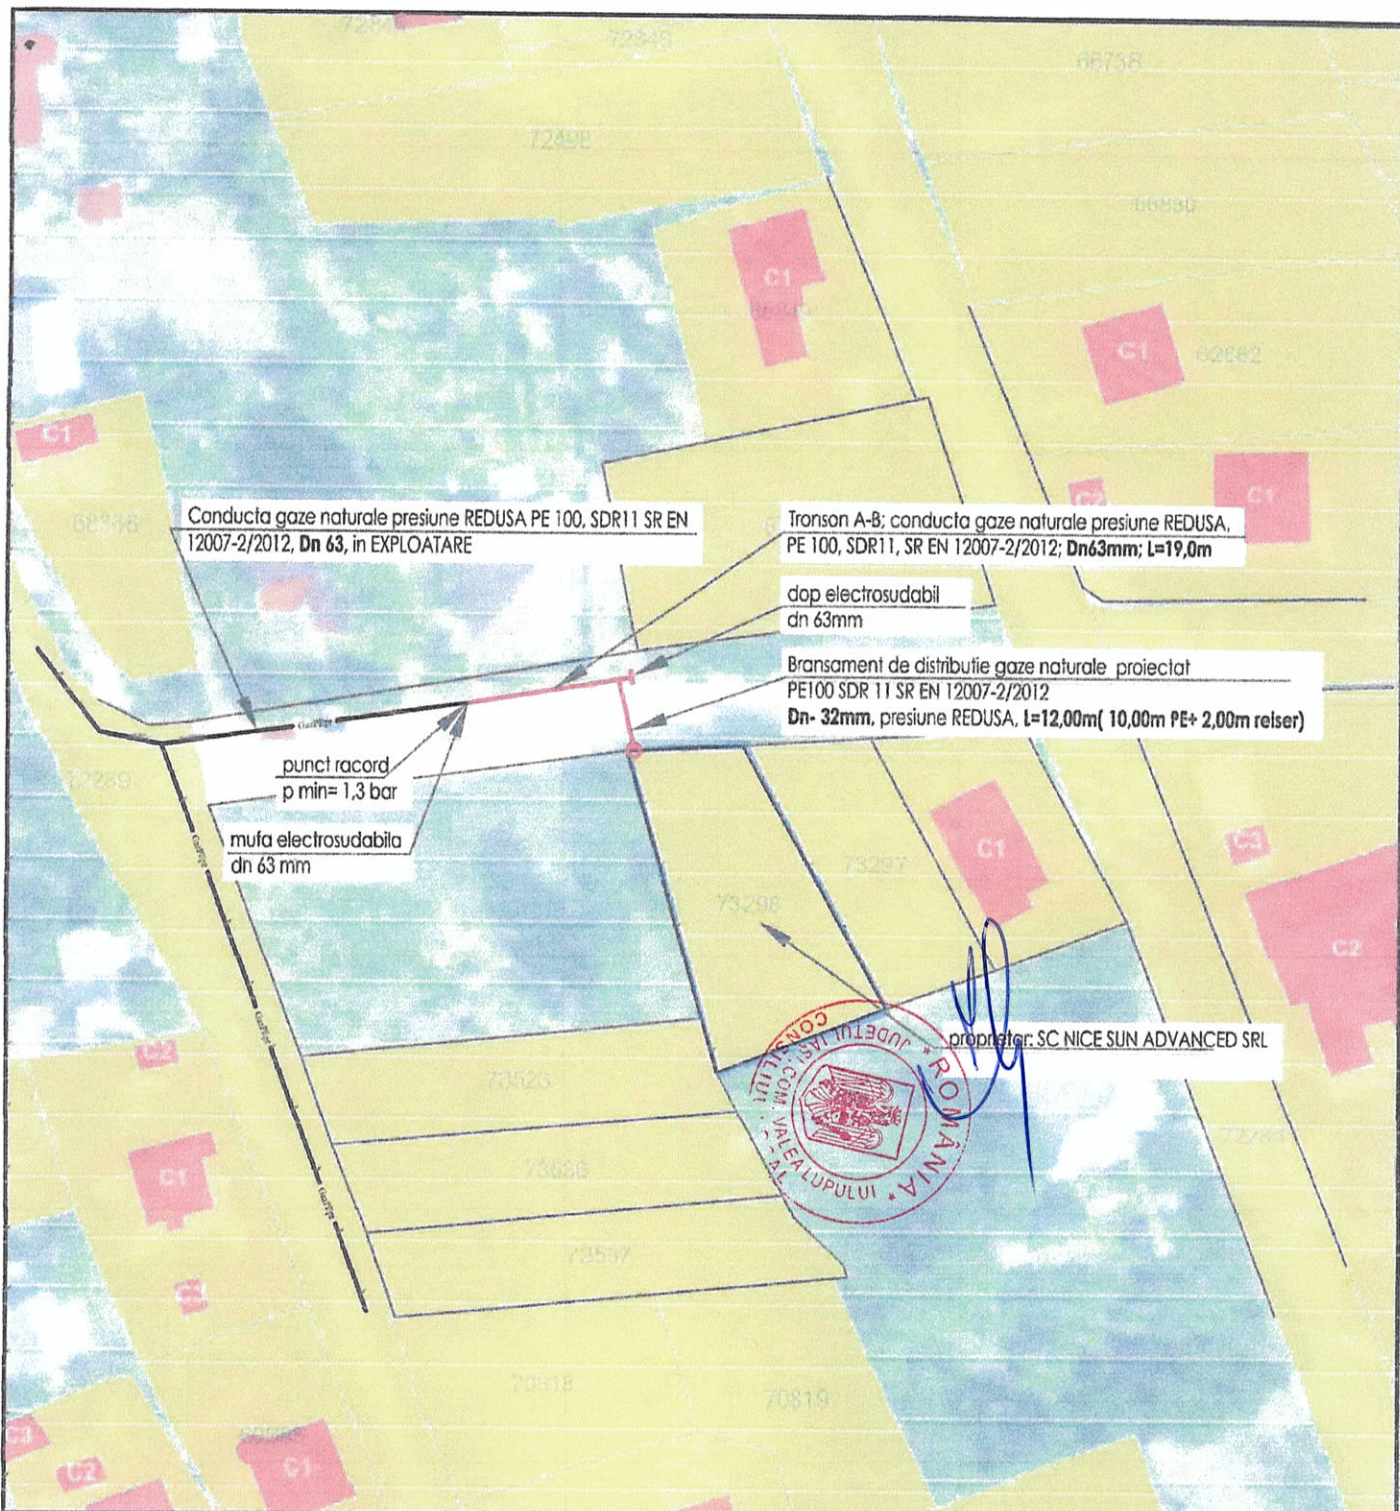

LEGENDA:

- BRANSAMENT GAZE NATURALE PROPUȘ PE100 SDR 11 SR EN 12007-2/2012, DN 32 mm, PRESIUNE REDUSA
- Conducta gaze naturale presiune REDUSA PE 100 SDR 11 SR EN 12007-2/2012; DN 63x 8,2 mm; L =19,0 m, proiectat
- Conducta gaze naturale presiune REDUSA PE 100 SDR 11 SR EN 12007-2/2012; DN 63x 8,2 mm;
- PRmp

PRIMĂRIA COMUNEI
VALEA LUPULUI

ANEXA
LA
CERTIFICATUL DE URBANISM

Nr. _____ din _____

Verificator/expert ing. _____ Semnatura _____ Cămin _____

ARCHNEST
CONCEPT

ARHITECTURA INSTALAȚII AMENAJARI CONSULTANȚA SSM

Specificatie Nume Semnatura Scara
Sef Proiect ing. VIERU V. 1:1000
Proiectat ing. VIERU V.

Referat/ expertiza nr. _____ data _____

BENEFICIAR: SC NICE SUN ADVANCED SRL

Proiect nr. **36/**
2024

Faza: **C.U.**

Titlu proiect: EXTINDERE CONDUCTA SI BRANSAMENT GAZE NATURALE PRESIUNE REDUSA
Obiectiv: Loc. **VALEA LUPULUI**, Str. **ALBINEI**, Nr. -, NC