ROMANIA
JUDETUL IASI
COMUNA VALEA LUPULUI
CONSILIUL LOCAL

HOTĂRÂRE nr. 139 /29.12.2020

privind atribuirea în folosință gratuită domnului Chirilă Dumitru a suprafeței de 500,00 mp, situată în T50, parcela P1794/100/1/101, în vederea amplasării unei vetre de stupină permanente

Consiliul Local al Comunei Valea Lupului, întrunit în şedinţa ordinară din data de 29.12.2020

Luând în dezbatere Proiectul de hotărâre nr. 136/21.12.2020 inițiat de domnul Primar Florin Liviu Dulgheru, precum și referatul de aprobare al acestuia,

Analizând referatul de specialitate al Compartimentului Patrimoniu, înregistrat sub nr. 23686/21.12.2020;

Văzând cererea înregistrată la Primăria Comunei Valea Lupului sub nr. 20813/05.11.2020, domnul Chirilă Dumitru, domiciliat în mun. Iaşi, str. Silvestru Străpungere nr. 10, bl. CL19, et. 3, ap. 12, a solicitat Primarului Comunei Valea Lupului acordarea unui teren în folosință gratuită, pentru amplasarea stupinei sale – momentan deținută la adresa Strada Narcisei nr. 8

Analizând

- prevederile Legii nr. 383/24.12.2013 a apiculturii, cu modificările şi completările ulterioare,
- luând în considerare prevederile art. 5 alin (1) şi art. II lit. a) din OUG 34/2013 privind organizarea, administrarea şi exploatarea pajiştilor permanente şi pentru modificarea şi completarea Legii fondului funciar nr. 18/1991, cu modificările şi completările aduse prin prezenta lege, conform prevederilor art. 7 lit.a) din HG nr. 1064/2013 – Norme metodologice pentru aplicarea prevederilor OUG nr. 34/2013, prevederile art. 11 din Legea apiculturii nr. 383/2013, modificată şi copmpletată prin Legea nr. 280/2015,
- HCL nr. 52/20.12.2016, împreună cu întreaga documentație care a stat la bază

Având în vedere avizul favorabil al Comisiei de juridice, de disciplină, liniște publică și drepturi cetățenești nr. 1, înregistrat sub nr. 24174/29.12.2020 şi avizul favorabil al Comisiei de amenajarea teritoriului, urbanism, administrarea domeniului public şi privat al comunei, transport şi mediu nr. 3 înregistrat sub nr. 24229/29.12.2020;

Având în vedere prevederile Legii nr. 383/2013 a apiculturii, modificată şi completată prin Legea nr. 280/2015; prevederile OUG nr. 34/2013 privind organizarea, administrarea şi exploatarea pajiştilor permanente şi pentru modificarea Legii fondului funciar nr. 18/1991, precum şi predeverile HG nr. 1064/2013, privind aprobarea normelor metodologice pentru aplicarea prevederilor Ordonanţei de urgenţă a Guvernului nr. 34/2013 privind organizarea, administrarea şi exploatarea pajiştilor permanente şi pentru modificarea şi completarea Legii fondului funciar nr. 18/1991;

Luând în considerare Dispoziția Primarului nr. 311/15.12.2020 privind delegarea atributii de secretar general al UAT Comuna Valea Lupului, doamnei Lupu Emilia, consilier achizitii publice principal – Compartiment Achizitii publice si investitii in cadrul aparatului de specialitate al primarului comunei Valea Lupului, judetul Iasi

În temeiul prevederilor art. 129, alin (2), lit. c) şi alin. (6) lit. a), precum şi ale art. 196, alin. (1), lit. "a" din OUG nr. 57/2019 privind Codul Administrativ, cu modificările si completarile ulterioare,

HOTĂRĂȘTE:

Art. 1. Se aprobă atribuirea în folosință gratuită a terenului ce constituie domeniu privat al Comunei Valea Lupului, în suprafață de 500,00 mp, situat în T50, parcela P1794/100/1/101, către domnul Chirilă Dumitru – apicultor, în vederea amplasarii unei vetre de stupină permanente, conform planului de situație anexă, ce face parte integrantă din prezenta hotărâre.

Art. 2 Atribuirea se va face pe o perioadă de 1 (unu) an, de la data semnării procesului verbal de predare-primire al terenului.

Art. 3 Amplasarea stupinei se va face cu respectarea următoarelor condiții:

- la o distanță de cel puțin 10 m față de drumul public aflat la Est, la o distanță de cel puțin 5 m față de hotarele proprietaților din domeniul privat, respectiv laturile de pe Nord, Sud și Vest, conform planului de situație anexat.
- având în vedere faptul că terenul pe care se propune amplasarea stupinei face parte din terenul pașune comunală, unde au acces animalele deținătorilor din comună, apicultorul va îngrădi terenul atribuit cu un gard de plasa specială, prin care albina nu va putea patrunde prin zbor, cu o înălțime de minim 2 m de la sol, în vederea înălțării culoarului de zbor al albinelor pentru a nu deranja animalele din zona învecinată.

Art. 4 Terenul își păstrează regimul juridic, de domeniu privat al Comunei Valea Lupului.

Art. 5 Compartimentul cadastru și fond funciar din cadrul Primăriei Comunei Valea Lupului va preda terenul către domnul Chirilă Dumitru pe bază de proces verbal de predare-primire teren.

Art. 6. Prezenta hotărâre va fi comunicată: Domnului Chirilă Dumitru, Compartimentului Cadastru și fond funciar, Compartimentului patrimoniu, în vederea aducerii ei la îndeplinire și, spre știință, Instituției Prefectului Judetului IASI.

PREȘEDINTE ȘEDINȚĂ,


Iulian MIHĂILĂ

CONTRASEMNEAZĂ PENTRU LEGALITATE,

CONSILIER ACHIZIȚII,

Emilia LUPU

ANEXA LA HCL NR. 139/29.12.2020.

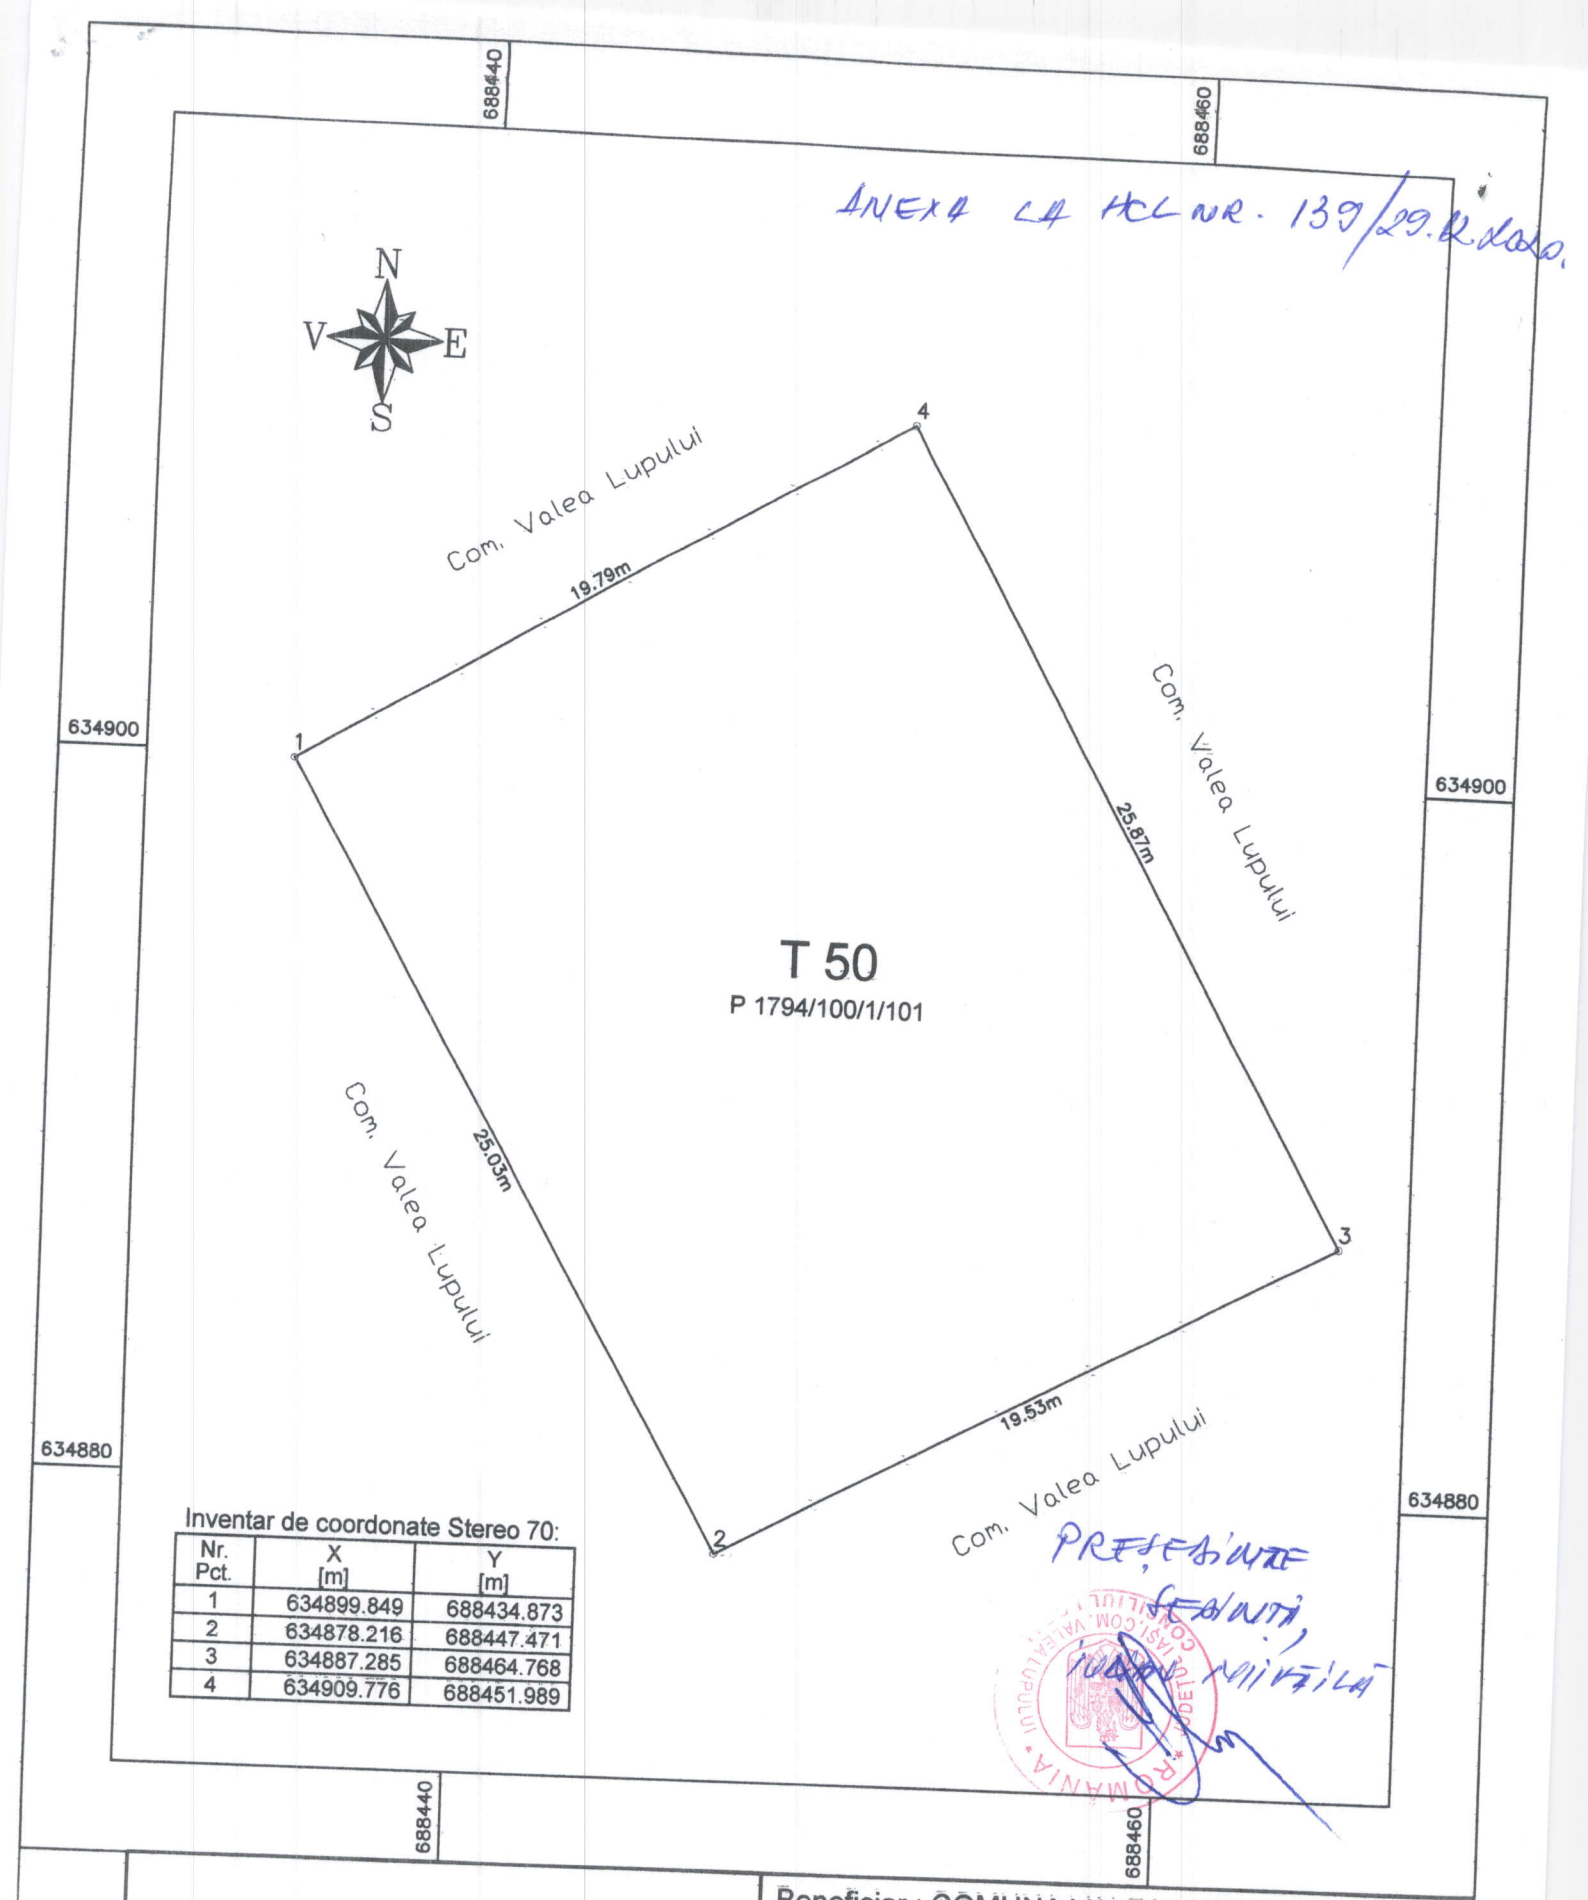

Inventar de coordonate Stereo 70:

Nr. Pct.	X [m]	Y [m]
1	634899.849	688434.873
2	634878.216	688447.471
3	634887.285	688464.768
4	634909.776	688451.989

PREȘEDINTE
[illegible]

Beneficiar : COMUNA VALEA LUPULUI

Adresa imobilului : extravilan com. VALEA LUPULUI, jud. Iasi
T50 , Parcela P 1794/100/1/101

Suprafata masurata: 500mp

Actiunea	Numele	Semnatura
Masurat	Alexandru-Marius	
Calculat	DEDIU	
Desenat		
Verificat	Florin-Liviu	
Aprobat	DULGHERU	

SCARA 1:200

DATA: 2020

PLAN DE SITUATIE

Sistem de proiectie - Stereo 1970

Echidistanta curbelor de nivel: 0.50m

Sistem de referinta - Marea Neagra