

HOTĂRÂRE nr. 12 /28.01.2021

privind emiterea acordului Consiliului Local al Comunei Valea Lupului, către S.C. DELGAZ GRID S.A., necesar executării lucrării “Alimentare cu energie electrică locuințe colective aparținând S.C. SINED CLEAN S.R.L., Sat Valea Lupului, Comuna Valea Lupului, jud. Iași”

Consiliul Local al Comunei Valea Lupului, întrunit în ședința ordinară din data de 28.01.2021

Luând în dezbatere Proiectul de hotărâre nr. 13/20.01.2021 inițiat de domnul Primar Florin Liviu Dulgheru, precum și referatul de aprobare al acestuia,

Analizând referatul de specialitate al Compartimentului Patrimoniu, înregistrat sub nr. 1369/20.01.2021;

Văzând cererea nr. 621/11.01.2021, S.C. ROGOTEHNIC S.R.L., în calitate de proiectant și executant al lucrării “Alimentare cu energie electrică locuințe colective aparținând S.C. SINED CLEAN S.R.L., Sat Valea Lupului, Comuna Valea Lupului, jud. Iași”, solicită emiterea acordului pentru realizarea lucrării, acord prealabil obținerii autorizației de construire – alimentarea cu energie electrică, solicitat potrivit prevederilor legale;

Lunând în considerare prevederile art. 12 și art. 14 ale Legii nr. 123/2012 a energiei electrice și a gazelor naturale, cu modificările și completările ulterioare, precum și ale art. 554 alin (2), art. 862 alin. (1) și ale art 874 alin. (1) Cod Civil;

Având în vedere avizul favorabil al Comisiei de juridice, de disciplină, liniște publică și drepturi cetățenești nr. 1 și avizul favorabil al Comisiei de amenajarea teritoriului, urbanism, administrarea domeniului public și privat al comunei, transport și mediu nr. 3;

Având în vedere Dispoziția Primarului nr. 311/15.12.2020 privind delegarea atribuțiilor de secretar general al UAT Comuna Valea Lupului, doamnei Lupu Emilia, consilier achiziții publice principal – Compartiment Achiziții publice și investiții în cadrul aparatului de specialitate al primarului comunei Valea Lupului, județul Iași.

În temeiul prevederilor art. 129 alin. (2) lit. c), precum și ale art. 196, alin. (1), lit. "a" din OUG nr. 57/2019 privind Codul Administrativ, cu modificările și completările ulterioare,

HOTĂRĂȘTE:

Art. 1. Se emite acordul Consiliului Local al Comunei Valea Lupului necesar executării lucrării Alimentare cu energie electrică locuințe colective aparținând S.C. SINED CLEAN S.R.L., Sat Valea Lupului, Comuna Valea Lupului, jud. Iași”, către S.C. Delgaz Grid S.A, lucrare ce se va executa, prin săpătură, pe Strada Magnoliei, conform documentației anexate, ce face parte din prezenta hotărâre.

Art. 2 Se aprobă instituirea dreptului de uz și servitute pentru rețeaua electrică, precum și a servituții de trecere cu piciorul și cu mijloace auto pentru lucrări de realizare și mentenanța linie electrice LES 0,4 kV, cu titlu gratuit pe toată durata de existență a capacității energetice, pe Strada Magnoliei – domeniu public al Comunei Valea Lupului.

Art. 3 Beneficiarul va avea în vedere ca lucrarea să se execute fără a afecta circulația auto și pietonală. Se va reface amplasamentul distrus la parametri inițiali.

Art. 4. Prezenta hotărâre va fi comunicată: S.C. DELGAZ GRID S.A. pentru S.C. SINED CLEAN S.R.L., Compartimentului patrimoniu, Compartimentului urbanism și amenajarea teritoriului, Compartimentului Cadastru și fond funciar, în vederea aducerii ei la îndeplinire și, spre știință, Instituției Prefectului Județului Iași.

PREȘEDINTE ȘEDINȚĂ,

Julian MIHĂILĂ



CONTRASEMNEAZĂ PENTRU LEGALITATE,


CONSILIER ACHIZIȚII,

Emilia LUPU

A blue ink signature, likely belonging to Emilia LUPU, is written over the text.


Nr. 12 /28.01.2021

Total consilieri locali	17
Prezenți	17
Pentru	16
Împotrivă	-
Abțineri	1

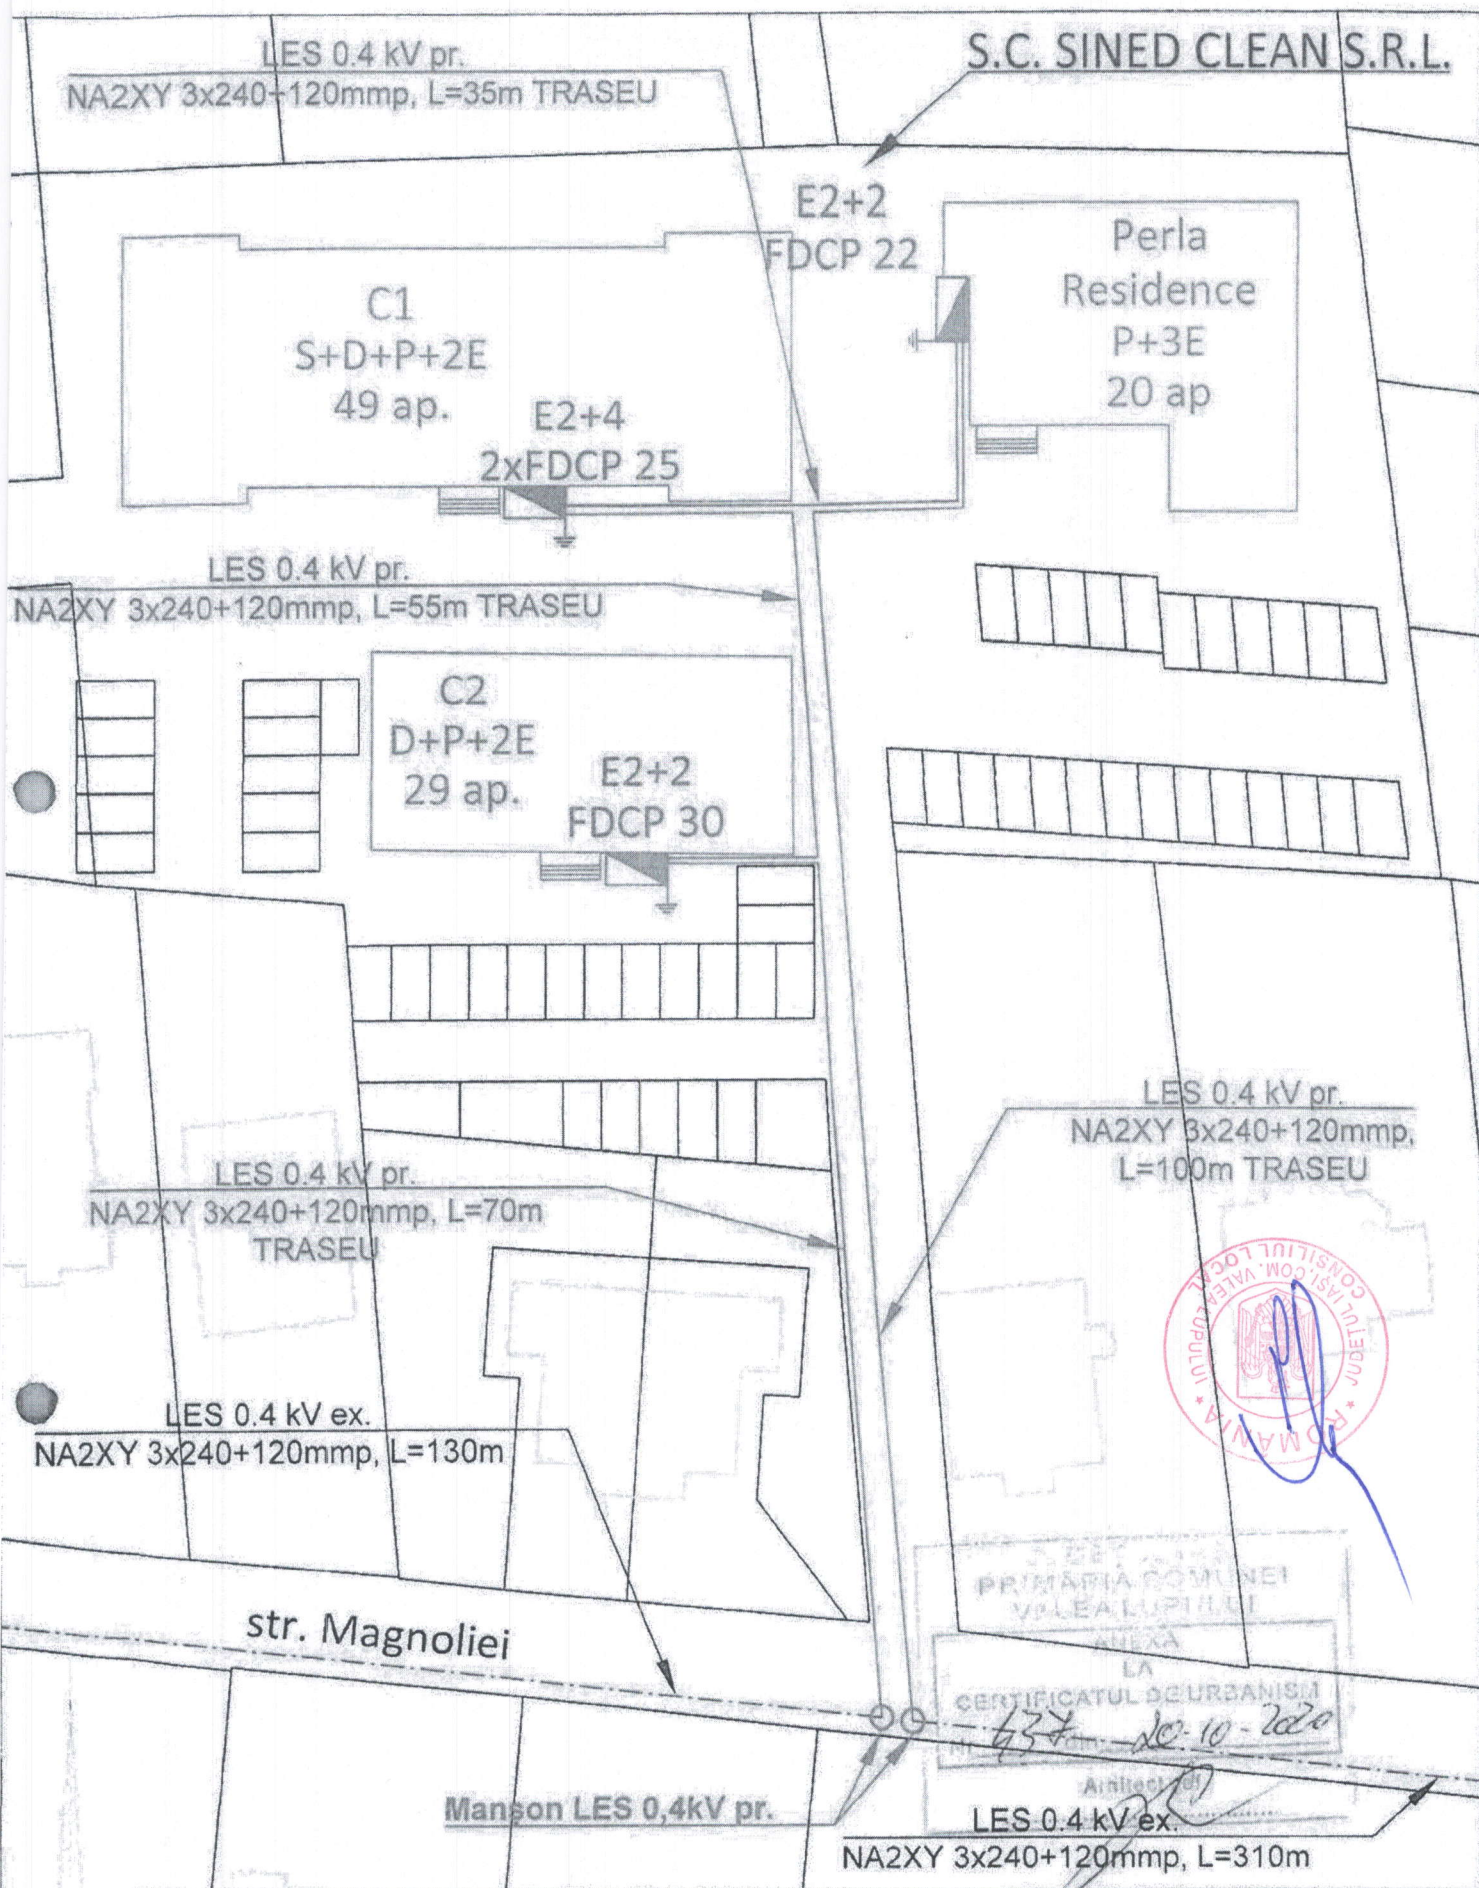

		Cerințe/referat/expertiza/nr. /data	
S.C. ROGOTEHNIC S.R.L. Tel.: 0752099173, rogotehnic@gmail.com		Alimentare cu energie electrică locuințe colective mici, SC SINED CLEAN SRL, sat Valea Lupului, com. Valea Lupului, jud. Iași, BENEFICIAR: S.C. SINED CLEAN S.R.L.	
Șef Proiect	ing. Rotariu Gh.	Scara:	Proiect nr. 18/2020
Întocmit	ing. Bujor A.		PT+CS
Desenat	ing. Bujor A.		Planșa nr.
		09.2020	

Plan de situație

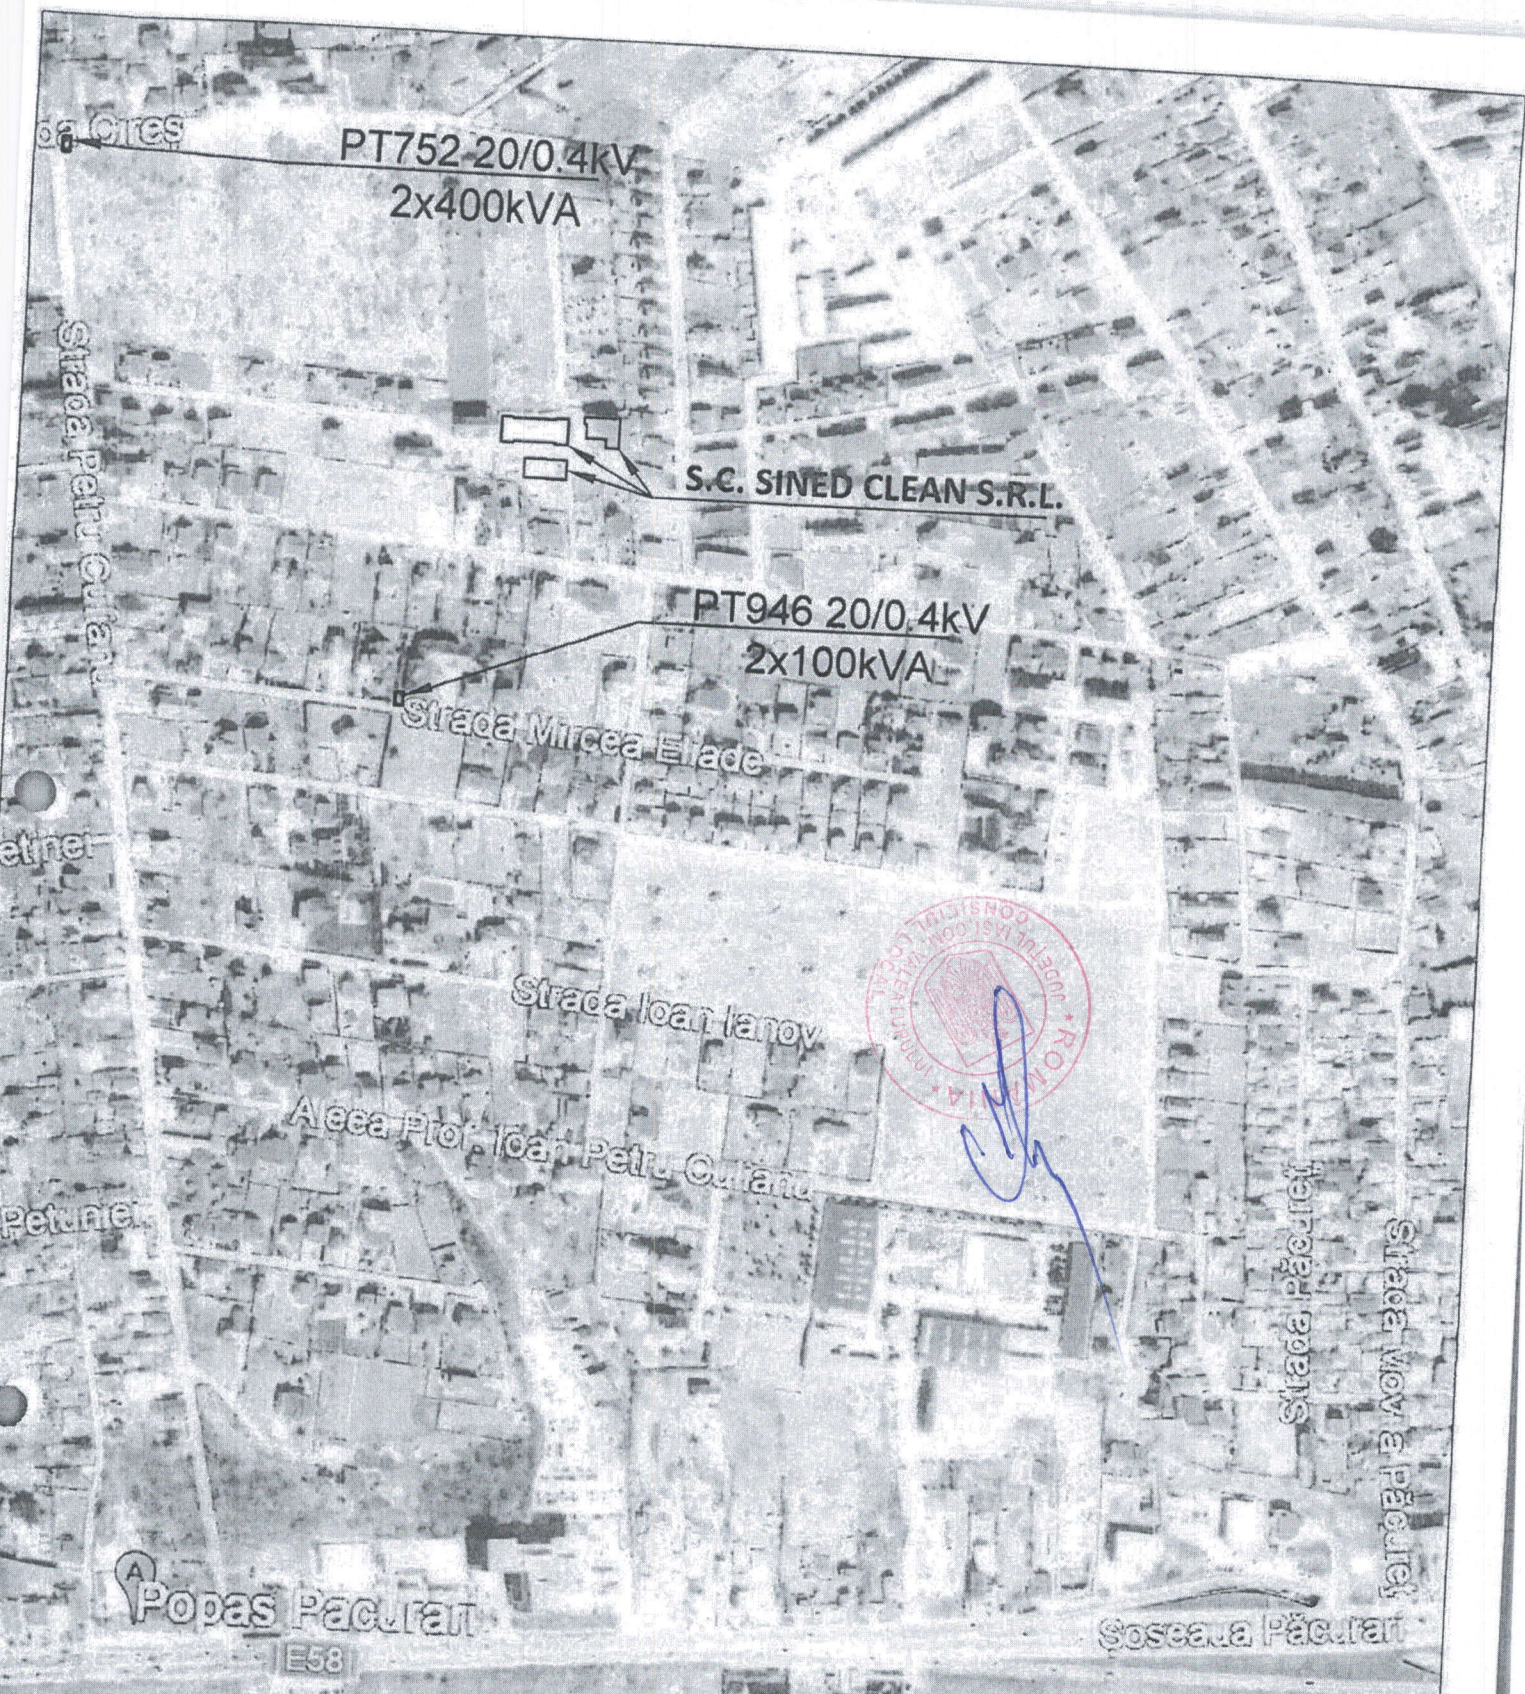

JUDEȚUL IAȘI
 PRIMĂRIA COMUNEI
 VALEA LUPULUI
 ANEXA
 LA
 CERTIFICATUL DE URBANISM
 Nr. 437 din 20.10.2020
 /data

		Cerințe/referat/expertiza/nr.		/data	
S.C. ROGOTEHNIC S.R.L. Tel.: 0752099173, rogotehnic.ro@gmail.com		Alimentare cu energie electrică locuințe colective mici, SC SINED CLEAN SRL, sat Valea Lupului, com. Valea Lupului, jud. Iași, BENEFICIAR: S.C. SINED CLEAN S.R.L.		Proiect nr. 18/2020	
Sef Proiect	ing. Rotariu Gh.	Scara:		PT+CS	
Întocmit	ing. Bujor A.	1:5000		Planșa nr.	
Desenat	ing. Bujor A.	09.2020			



Plan de încadrare în zonă