

HOTĂRÂRE nr. 13 /28.01.2021

privind emiterea acordului Consiliului Local al Comunei Valea Lupului, către S.C. DELGAZ GRID S.A., necesar executării lucrării “Alimentare cu energie electrică pompă de apă amplasată în Sat Valea Lupului, Comuna Valea Lupului, jud. Iași “

Consiliul Local al Comunei Valea Lupului, întrunit în ședința ordinară din data de 28.01.2021

Luând în dezbatere Proiectul de hotărâre nr. 14/20.01.2021 inițiat de domnul Primar Florin Liviu Dulgheru, precum și referatul de aprobare al acestuia,

Analizând referatul de specialitate al Compartimentului Patrimoniu, înregistrat sub nr. 1371/20.01.2021;

Văzând cererea nr. 365/07.01.2021, prin care S.C. ALGINA ELECTRIC S.R.L., în calitate de proiectant și executant al lucrării “Alimentare cu energie electrică pompă de apă amplasată în Sat Valea Lupului, Comuna Valea Lupului, jud. Iași”, aparținând Ețcu Constantin Filaret, solicită emiterea acordului pentru realizarea lucrării, acord prealabil obținerii autorizației de construire – alimentarea cu energie electrică, solicitat potrivit prevederilor legale.;

Lunând în considerare prevederile art. 12 și art. 14 ale Legii nr. 123/2012 a energiei electrice și a gazelor naturale, cu modificările și completările ulterioare, precum și ale art. 554 alin (2), art. 862 alin. (1) și ale art 874 alin. (1) Cod Civil;

Având în vedere avizul favorabil al Comisiei de juridice, de disciplină, liniște publică și drepturi cetățenești nr. 1 și avizul favorabil al Comisiei de amenajarea teritoriului, urbanism, administrarea domeniului public și privat al comunei, transport și mediu nr. 3;

Având în vedere Dispoziția Primarului nr. 311/15.12.2020 privind delegarea atribuției de secretar general al UAT Comuna Valea Lupului, doamnei Lupu Emilia, consilier achiziții publice principal – Compartiment Achiziții publice și investiții în cadrul aparatului de specialitate al primarului comunei Valea Lupului, județul Iași.

În temeiul prevederilor art. 129 alin. (2) lit. c), precum și ale art. 196, alin. (1), lit. "a" din OUG nr. 57/2019 privind Codul Administrativ, cu modificările și completările ulterioare,

HOTĂRĂȘTE:

Art. 1. Se emite acordul Consiliului Local al Comunei Valea Lupului necesar executării lucrării “Alimentare cu energie electrică pompă de apă amplasată în Sat Valea Lupului, Comuna Valea Lupului, jud. Iași”, către S.C. Delgaz Grid S.A, lucrare ce se va executa pe calea de acces NC 69930, CF nr. 69930, conform documentației anexate, ce face parte din prezenta hotărâre.


Art. 2 Se aprobă instituirea dreptului de uz și servitute pentru rețeaua electrică, precum și a servituții de trecere cu piciorul și cu mijloace auto pentru lucrări de realizare și mentenanță linie electrică LEA 0,4 kV, cu titlu gratuit pe toată durata de existență a capacității energetice, pe calea de acces NC 69930, CF nr. 69930 – cota indiviză de 600,00 mp ce reprezintă domeniu public al Comunei Valea Lupului.

Art. 3 Beneficiarul va avea în vedere ca lucrarea să se execute fără a afecta circulația auto și pietonală. Se va reface amplasamentul distrus la parametri inițiali.

Art. 4. Prezenta hotărâre va fi comunicată: S.C. DELGAZ GRID S.A. pentru S.C. Ețcu Constantin Filaret, Compartimentului patrimoniu, Compartimentului urbanism și amenajarea teritoriului, Compartimentului Cadastru și fond funciar, în vederea aducerii ei la îndeplinire și, spre știință, Instituției Prefectului Județului Iași.

PREȘEDINTE ȘEDINȚĂ,

Iulian MIHĂILĂ

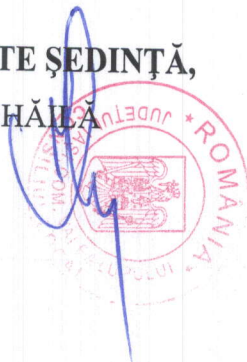


CONTRASEMNEAZĂ PENTRU LEGALITATE,

CONSILIER ACHIZIȚII,

Emilia LUPU

Nr. 13 /28.01.2021

Total consilieri locali	17
Prezenți	17
Pentru	16
Împotrivă	-
Abțineri	1

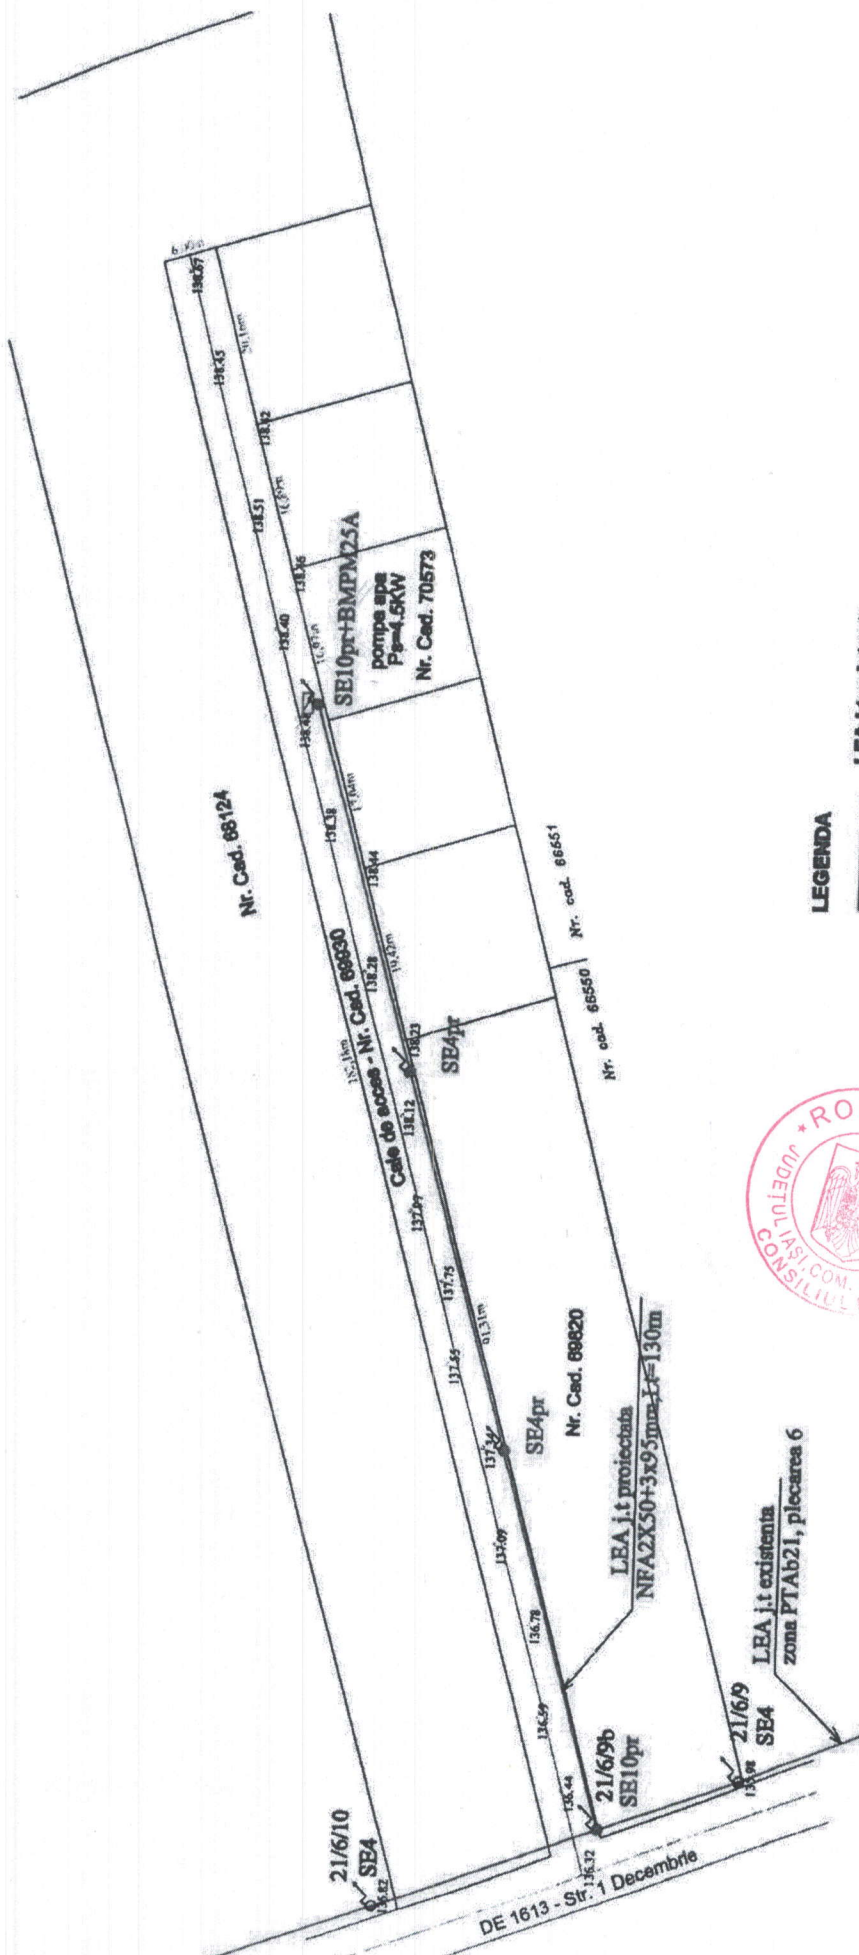

LEGENDA

— LEA j.t. existentă

— LEA j.t. proiectată



[Handwritten signature]

Elaborator:		Beneficiar: DELGAZ 6802 SA pentru		Proiect nr:
S.C. ALGINA ELECTRIC S.R.L. IARIC		ETCU CONSTANTIN-FLARET		20/2020
SPECIFICATIE	NUME	Titlu proiect:	Faza:	
SEF PROIECT	Ing. D. Marinica	Alimentare cu energie electrica pentru de apa amplasata la loc. Vali Lupului, com. Vali Lupului, jud. Iasi, ICR10793	PT+CS	
PROIECTAT	Ing. Mircea Iulian	Titlu planşă:	Planşa nr:	
DESEINAT	Ing. Mircea Iulian	Date:	E2	
		Planşa de execuţie proiectată		



LEGENDA

LEA 0.4 KV existentă

Elaborator:				Beneficiar: DELGAZ GRID SA pentru	
S.C. ALGINA ELECTRIC S.R.L. IASI				ETCU CONSTANTIN-FILARET	
				Proiect nr.: 20/2020	
SPECIFICAȚIE	NUME	SEMNĂTURA	Scara:	Titlu proiect:	Faza:
ȘEF PROIECT	Ing. D. Munteanu		1/2000	Alimentare cu energie electrică pompa de apă amplasată în loc. Valea Lupului, com. Valea Lupului, jud. Iasi, IECU76879	PT+CS
PROIECTAT	Ing. Mihai Iulian		Data:	Titlu planșă:	Planșa nr.:
DESENAT	Ing. Mihai Iulian		11/2020	Plan de încastrare în zonă	E1