

HOTĂRÂRE nr. 135 / 29.07.2021

privind punerea la dispoziția "Proiectului regional de dezvoltare a infrastructurii de apă și apă uzată din județul Iași, în perioada 2014-2021" a terenurilor aferente realizării noilor investiții

Consiliul Local al Comunei Valea Lupului, întrunit în ședința ordinară din data de 29.07.2021,

Luând în dezbateră Proiectul de hotărâre nr. 128/14.07.2021 inițiat de dl. Primar Florin Liviu Dulgheru, precum și referatul de aprobare al acestuia, înregistrat sub nr. 17020/14.07.2021; văzând raportul de specialitate întocmit de Compartimentul Patrimoniu înregistrat sub nr. 17021/14.07.2021,

Analizând

Adresa APAVITAL S.A. nr. 850/16.06.2021, înregistrată la Primăria Comunei Valea Lupului sub nr. 15144/23.06.2021, prin care ne aduce la cunoștință că, în urma verificării cererii de finanțare de către Ministerul Investițiilor și Proiectelor Europene pentru "Proiectul Regional de dezvoltare a infrastructurii de apă și apă uzată din județul Iași, în perioada 2014-2020", s-a primit de către APAVITAL aprobarea documentației, condiționat de obținerea de către operator a unui HCL prin care se aprobă utilizarea domeniului public pe traseul rețelelor de canalizare

Adresa ARSACIS nr. 865/18.06.2021, prin care ni se aduce la cunoștință faptul că operatorul APAVITAL S.A. a primit de la Ministerul Investițiilor și Proiectelor Europene solicitare de completare a documentației depuse.

Având în vedere prevederile Legii nr. 51/2006 a serviciilor comunitare de utilități publice, republicată, cu modificările și completările ulterioare, precum și ale Legii nr. 241/2006 a serviciului de alimentare cu apă și de canalizare, republicată, cu modificările și completările ulterioare,

Luând în considerare prevederile Contractului de delegare a gestiunii serviciilor publice de alimentare cu apă și canalizare nr. 48/2009, încheiat între Asociația Regională a Serviciilor de Apă Canal Iași – ARSACIS și societatea APAVITAL SA

Având în vedere avizul favorabil al Comisiei de juridice, de disciplină, liniște publică și drepturi cetățenești nr. 1 și avizul favorabil al Comisiei de amenajarea teritoriului, urbanism, administrarea domeniului public și privat al comunei, transport și mediu nr. 3;

În temeiul dispozițiilor art. 129, alin. (2), lit. b) și alin. (4) lit. d), precum și art. 196 alin. (1) lit. a) din OUG nr. 57/2019 privind Codul administrativ,

HOTĂRĂȘTE

Art. 1 Se aprobă punerea la dispoziția "Proiectului regional de dezvoltare a infrastructurii de apă și apă uzată din județul Iași, în perioada 2014-2020", a terenurilor necesare extinderii rețelei de canalizare – străzile Ciorchinilor, Împăcării și Toamnei – domeniu public al Comunei Valea Lupului, conform planurilor de situație anexă 1-3 la prezenta hotărâre.

Art. 2 Predarea-primirea amplasamentelor necesare executării investițiilor se va face prin proces-verbal de predare-primire, la momentul începerii efective a lucrărilor.

Art. 3 Prezenta hotărâre va fi comunicată: Asociației Regionale a Serviciilor Apă Canal Iași, S.C. APAVITAL S.A., Compartimentului Patrimoniu, Compartimentului Achiziții publice/investiții, în vederea aducerii ei la îndeplinire, și, spre știință, Instituției Prefectului Județului Iași.

PREȘEDINTE ȘEDINȚĂ,

Iulian MIHĂILĂ

CONTRASEMNEAZĂ PENTRU LEGALITATE,

SECRETAR,


Agnes-Ela POTOCHINĂ

Nr. 135 / 29.07.2021

Total consilieri locali	17
Prezenți	17
Pentru	17
Împotriva	-
Abțineri	-



PLAN ANOKA
NO 1
HCL 135/29.04
202

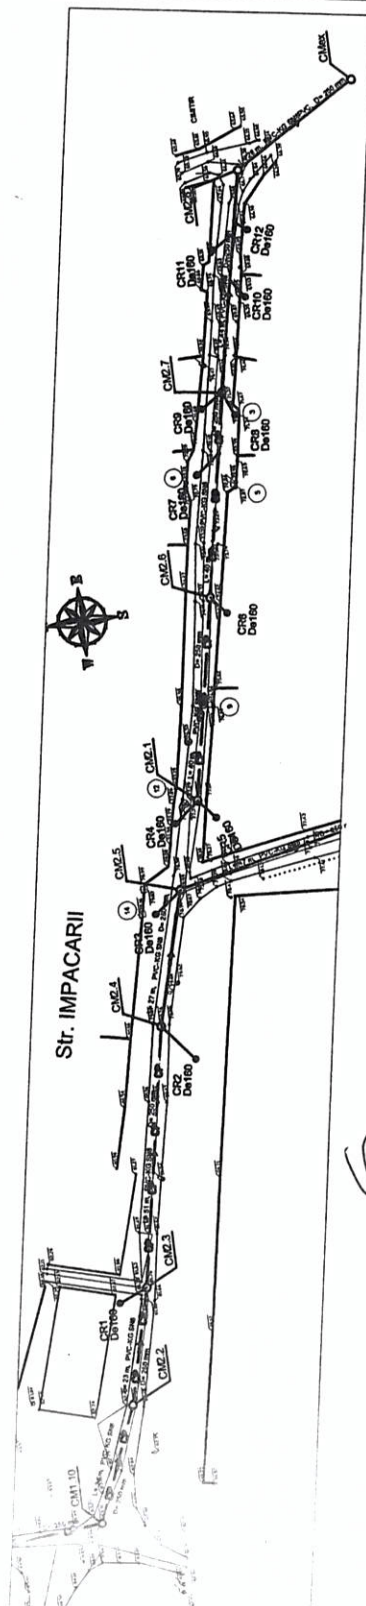[illegible]


Str. IMPACARII

[illegible]

Conform P100-1/2013- Clasa de importanta III
Conform H.G. 766/1997 - Categoria de importanta normala "C"
Conform H.G. 925/1995 - Cerintele de calitate - EXIGENTE B9, 15

Conform HG. 925/1995 - Cerintele de calitate - EXIGENTE B9. 15


100

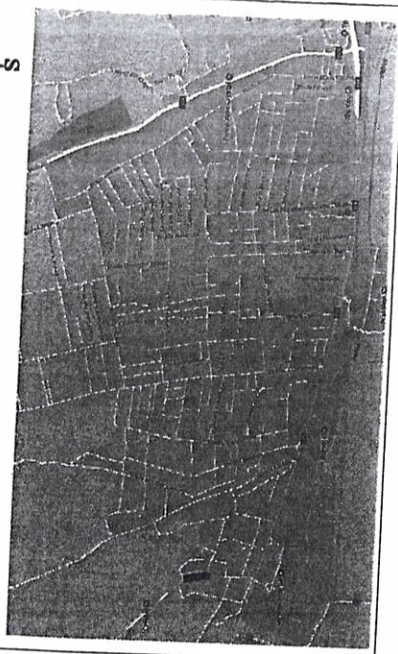

NOTA:

1. La începerea lucrărilor beneficiarii și constructorul vor convoca în mod obligatoriu reprezentanții autorităților locale care sunt posibile posesoare
2. În cazul lucrărilor de rețea, în vederea asigurării securității proiectate, în vederea identificării lor.
3. Pentru evitarea apariției acestora și pentru asigurarea securității muncii, sub directa supraveghere a delegaților unităților posesoare de rețele, se vor executa sapături manuale în zonele respective până la completa dezvelire a acestora și se vor lua măsurile corespunzătoare pentru sprijinirea asigurării sau deșierii lor (provizionari sau definitivă) pe perioada securității lucrărilor conform indicațiilor delegaților respectivi, consumându-se în procese verbale.
4. În zonele unde se găsesc rețele subterane se va executa sapături manuale.
5. În timpul lucrărilor, cablurile din inelulă vecinate a lucrărilor vor fi acoperite cu saci de nisip;
6. În porțiunile în care pe scările traseu există și alte rețele subterane, cunoșterea de alimentare cu apă și canalizare se va afla pe cât posibil conf. SR 85/97/97.

Conform P100-1/2013-
 Conform HG. 766/1997 - Clasa de importanta III
 Conform HG. 925/1995 - Categoria de importanta normala 'C'
 - Cerintele de calitate - EXIGENTE B9, IS

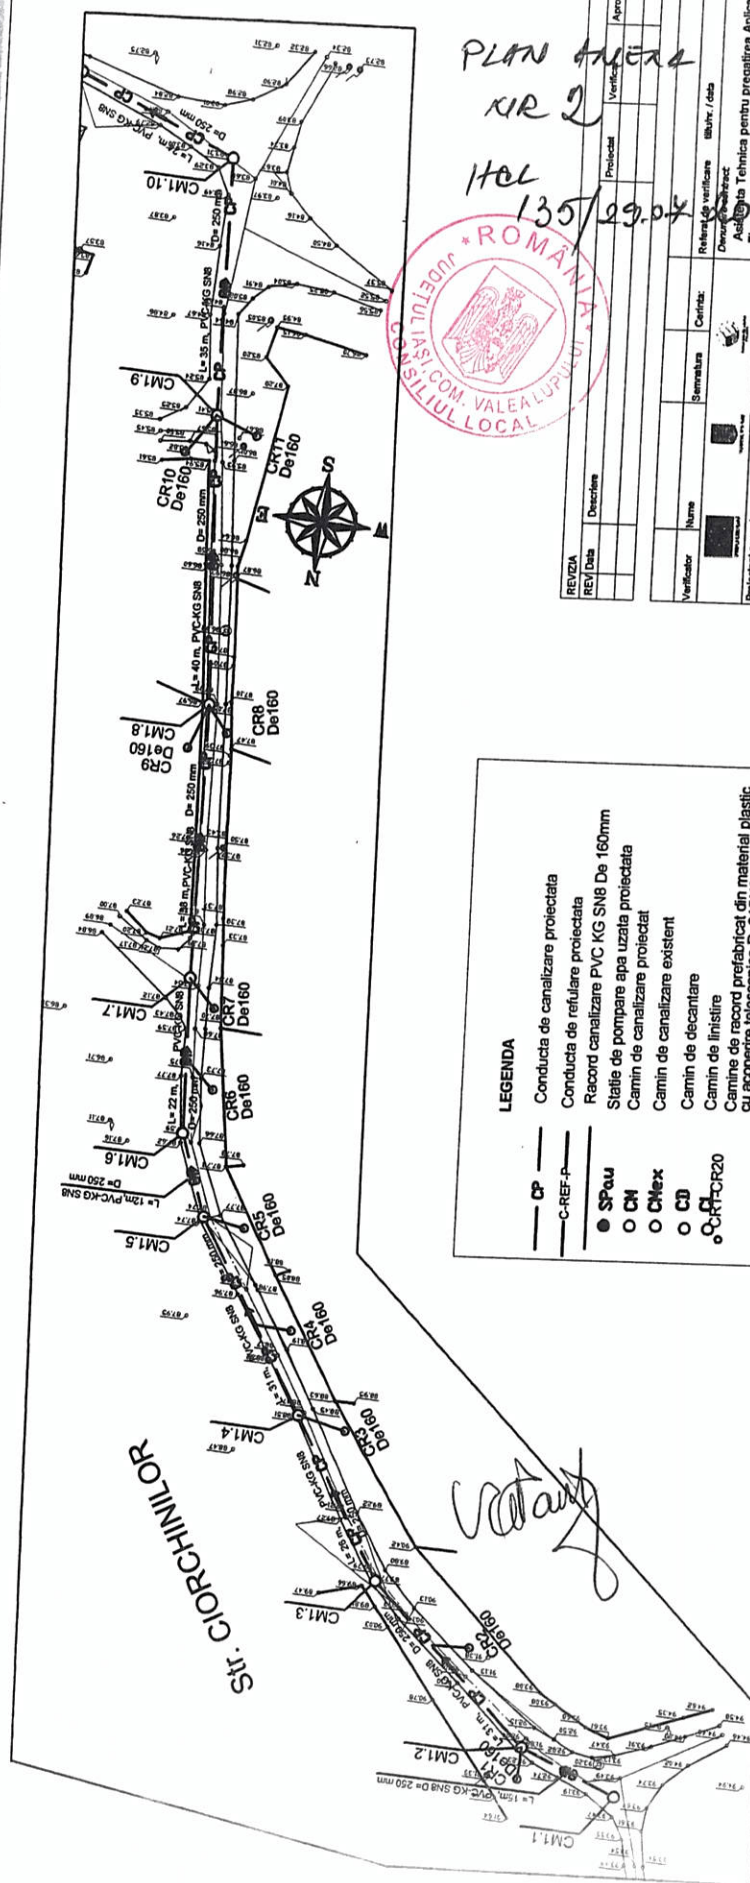

PLAN AMERICA
KIR 2
HOL
135/9904

[illegible]

