

HOTĂRÂRE nr. 165 / 28.09.2021

privind emiterea acordului Consiliului Local al Comunei Valea Lupului, către S.C. DELGAZ GRID S.A., necesar executării lucrării “Extindere conductă distribuție, bransament gaze naturale presiune redusă și PRM”, beneficiar S.C. MAYO ALINA CONSTRUCT S.R.L.

Consiliul Local al Comunei Valea Lupului, întrunit în ședința ordinară din data de 28.09.2021, Luând în dezbatere Proiectul de hotărâre nr. 160/16.09.2021 inițiat de domnul Primar Florin Liviu Dulgheru, precum și referatul de aprobare al acestuia, înregistrat sub nr. 16989/14.07.2021; analizând referatul de specialitate al Compartimentului Patrimoniu, înregistrat sub nr. 22078/17.09.2021;

Văzând cererea nr. 21423/08.09.2021, prin care S.C. NANOGAZS S.R.L., în calitate de proiectant al lucrării “Extindere conductă distribuție, bransament gaze naturale presiune redusă și PRM” pentru imobil situat pe strada 1 Decembrie, nr. cadastral 62047, aparținând S.C. MAYO ALINA CONSTRUCT S.R.L., solicită emiterea acordului pentru realizarea lucrării, acord prealabil obținerii autorizației de construire – extinderea conductei de distribuție gaze naturale presiune redusă, solicitat potrivit prevederilor legale.

Lunând în considerare prevederile art. 109-112, 134, 135 și 138 ale Legii nr. 123/2012 a energiei electrice și a gazelor naturale, cu modificările și completările ulterioare, precum și ale art. 554 alin (2), art. 862 alin. (1) și ale art 874 alin. (1) Cod Civil;

Având în vedere avizul favorabil al Comisiei de juridice, de disciplină, liniște publică și drepturi cetățenești nr. 1 și avizul favorabil al Comisiei de amenajarea teritoriului, urbanism, administrarea domeniului public și privat al comunei, transport și mediu nr. 3,

În temeiul prevederilor art. 129 alin. (2) lit. c), precum și ale art. 196, alin. (1), lit. "a" din OUG nr. 57/2019 privind Codul Administrativ, cu modificările și completările ulterioare,

HOTĂRĂȘTE:

Art. 1. Se emite acordul Consiliului Local al Comunei Valea Lupului necesar executării lucrării Extindere conductă distribuție, bransament gaze naturale presiune redusă și PRM “ către S.C. Delgaz Grid S.A, lucrare ce se va executa în Sat Valea Lupului, Com. Valea Lupului pe Strada 1 Decembrie – domeniu public al Comunei Valea Lupului, pe o lungime de 145 ml.

Art. 2 Se aprobă instituirea dreptului de uz și servitute legală de trecere subterană, de suprafață sau aeriană pentru instalarea de rețele, de conducte, de linii sau de alte echipamente aferente obiectivelor/sistemelor și pentru accesul la locul de amplasare a acestora, pe Strada 1 Decembrie – domeniu public al Comunei Valea Lupului.

Art. 3 Beneficiarul va avea în vedere ca lucrarea să se execute fără a afecta circulația auto și pietonală. Se va reface amplasamentul distrus la parametri inițiali.

Art. 4. Prezenta hotărâre va fi comunicată: S.C. DELGAZ GRID S.A. prin S.C. NANOGAZS S.R.L., Compartimentului patrimoniu, Compartimentului urbanism și amenajarea teritoriului, Compartimentului Cadastru și fond funciar, în vederea aducerii ei la îndeplinire și, spre știință, Instituției Prefectului Județului Iași.

PRESEDINTE ȘEDINȚĂ,

Julian MIHĂILĂ

CONTRASEMNEAZĂ PENTRU LEGALITATE,

SECRETAR GENERAL,

Agnes-Ela POTOCHINĂ

Nr. 165 / 28.09.2021

Total consilieri locali	17
Prezenți	17
Pentru	16
Împotrivă	-
Abțineri	1

- Conducta distributie GN presiune redusa, existenta, din PE100, Dn 63mm
- Conducta distributie GN presiune redusa, proiectata, din PE100, Dn 63mm, L = 142 m:
- Bransament GN presiune redusa, proiectat, din PE100, Dn 32mm, L=3,0m
- 2,0m - reiser
- 1,0m - sapatura

PRM Post de reglare masurare, proiectat
TP Tub de protectie OL diam.168,3x4mm, L=3m


Bransament GN proiectat, PE100
Dn 32mm, L=3,00m


SC MAYO ALINA CONSTRUCT SRL

Tr. 1 - 2, L=142m, Dn 63mm
PE100 SDR11, proiectata

Conducta distributie GN existenta
PE100, Dn 63mm

verificator				
verif./expert	prenume-nume	semnatura	cerinta	referat/expertiza nr./data
S.C. NANOGAZ S.R.L.				Beneficiar: SC MAYO ALINA CONSTRUCT SRL Loc. Valea Lupului, str. 1 Decembrie, NC 62047, jud. Iasi
specificatie	prenume-nume	semnatura	SCARA	Proiect nr 506
sef proiect	Ing. Cautisanu A.		1000	Faza DTAC+Pth
proiectat	Ing. Cautisanu A.		DATA	Planşa

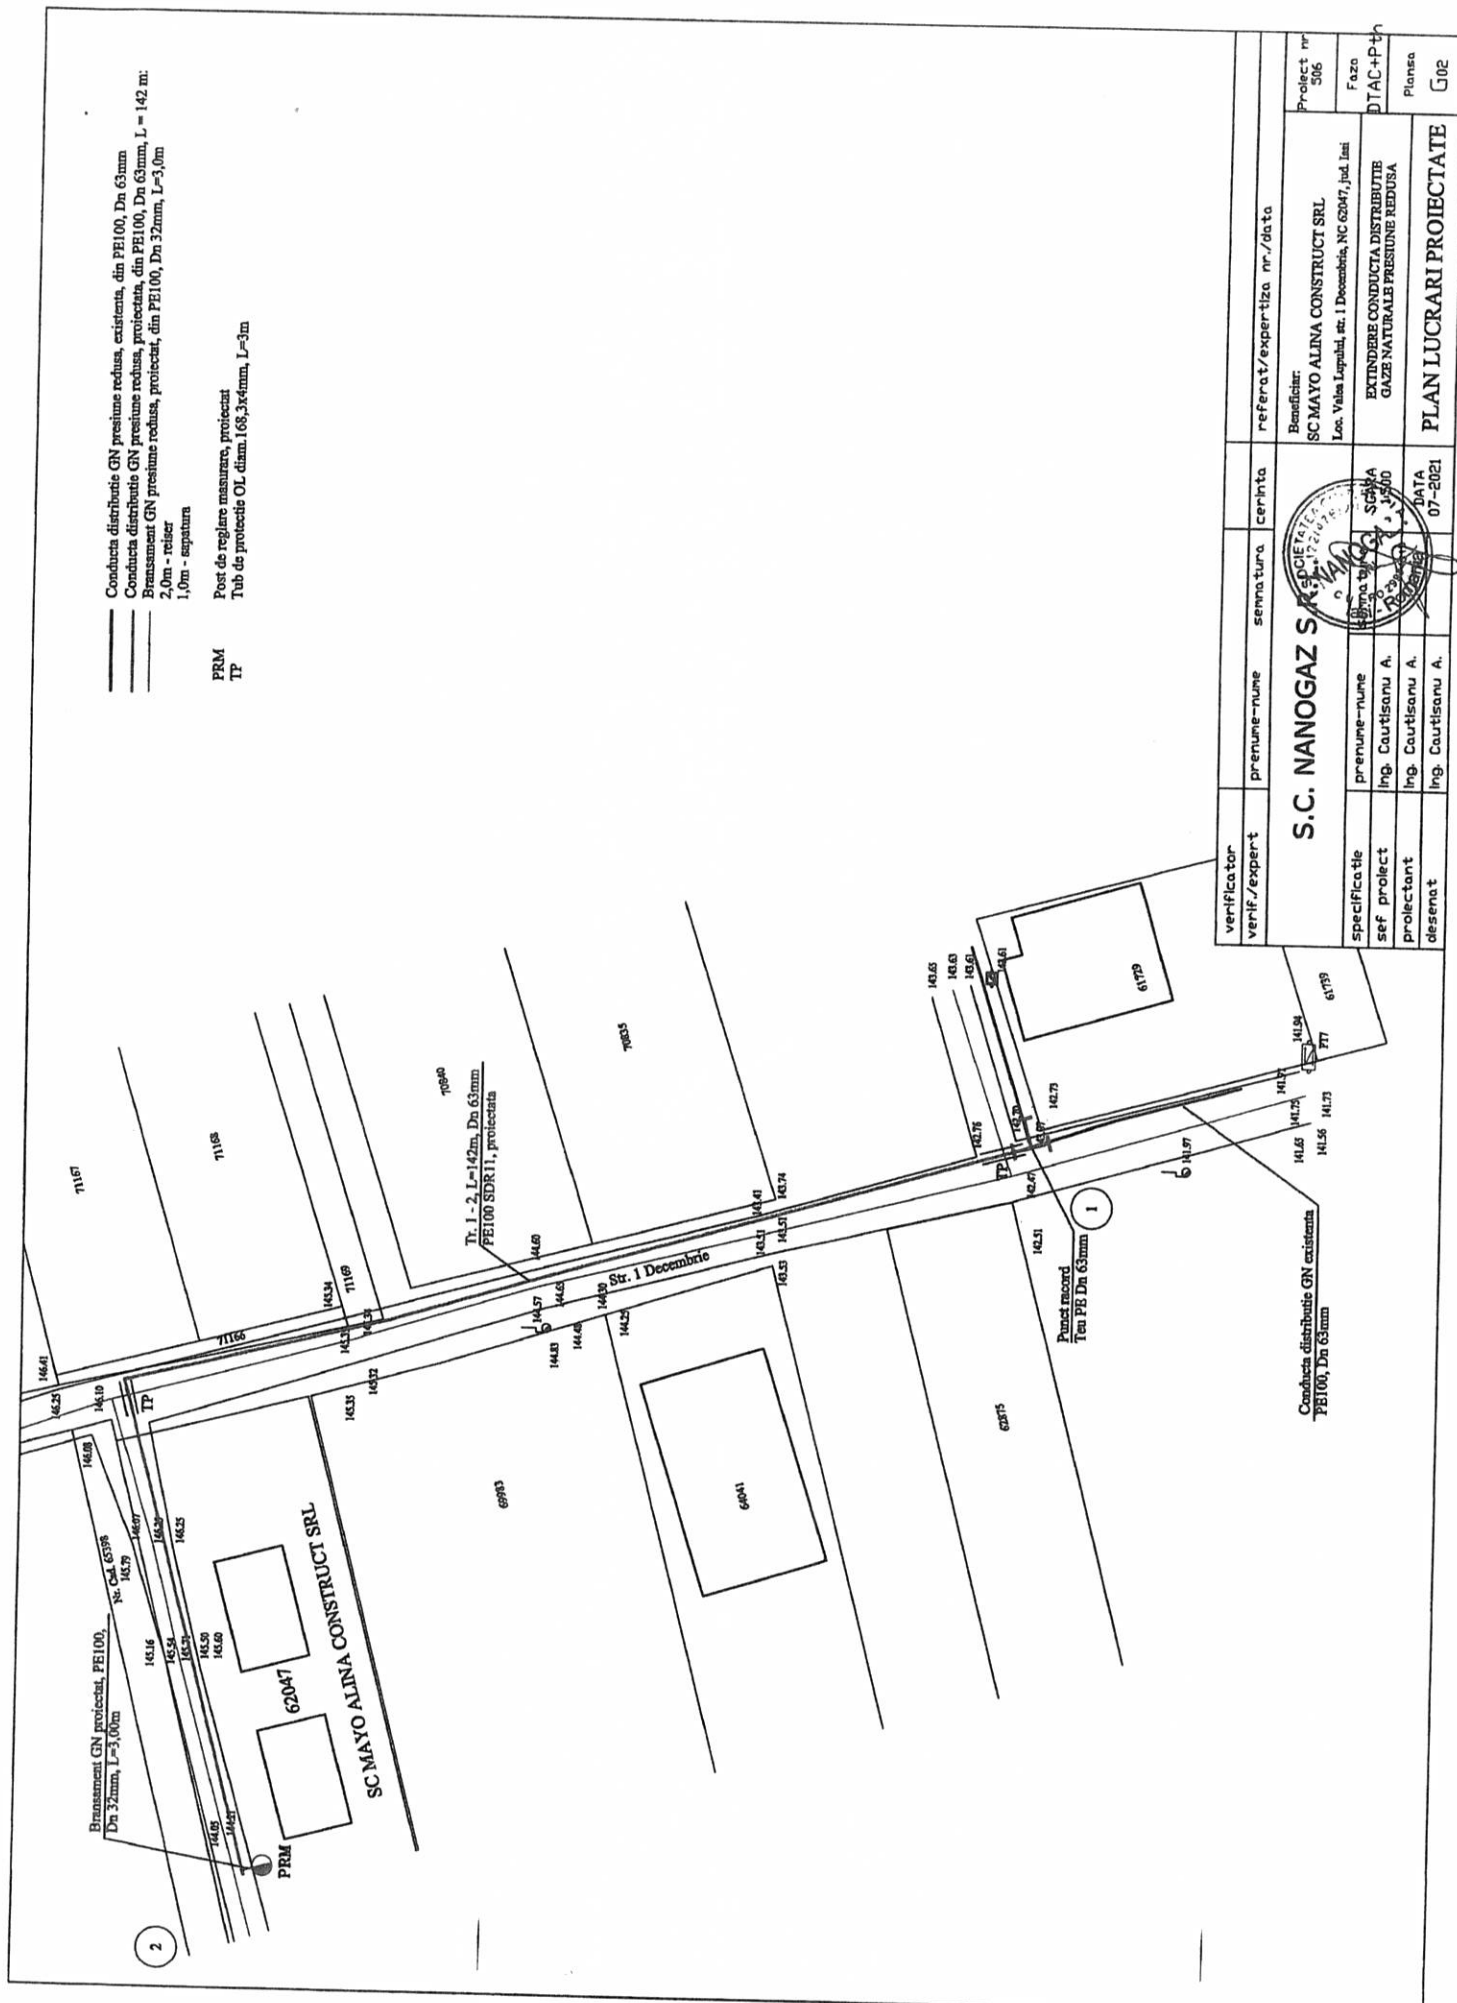

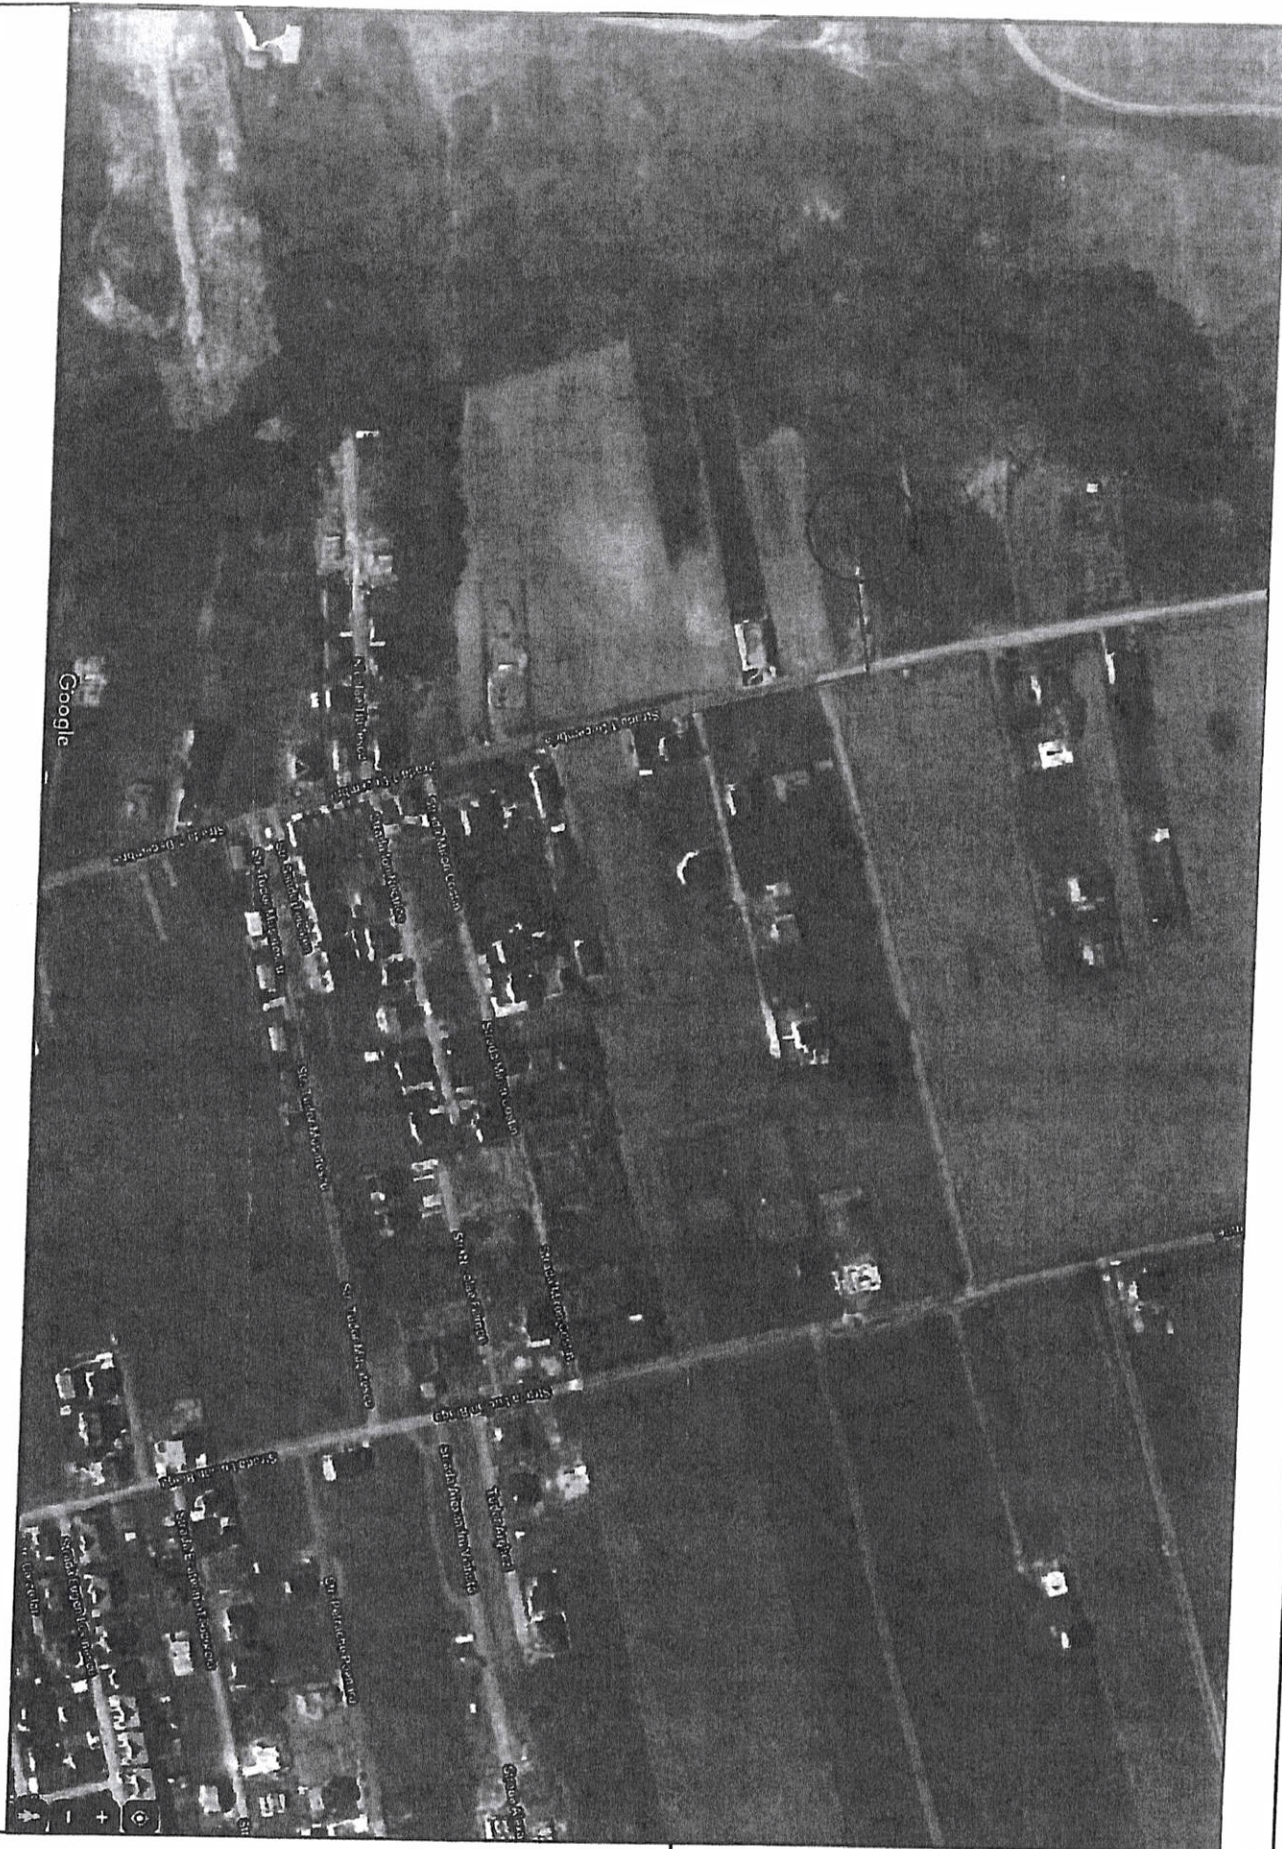

S.C. NANOGAZ S.R.L.

Beneficiar:

SC MAYO ALINA CONSTRUCT SRL

Loc. Valea Lupului, str. 1 Decembrie, NC 62047, jud. Iasi

Proiect nr
506

Faza
Pth+DE

Planşa

specificatie

prenume-nume

Proiectat

Ing. Cautisanu A.

Desenat

Ing. Cautisanu A.

SCARA
1:500

DATA

EXTINDERE CONDUCTA DE DISTRIBUTIE
GAZE NATURALE PRESIUNE REDUSA

DI ANDRE BICAR...

