

HOTĂRÂRE nr. 194/25.11.2021

privind emiterea acordului Consiliului Local al Comunei Valea Lupului, către S.C. DELGAZ GRID S.A., necesar executării lucrării “Alimentare cu energie electrică – extindere spațiu comercial Era Iași, zona șes Bahlui, Municipiul Iași, Județul Iași”

Consiliul Local al Comunei Valea Lupului, întrunit în ședința ordinară din data de 25.11.2021 Luând în dezbatere Proiectul de hotărâre nr. 193/19.11.2021 inițiat de domnul Primar Florin Liviu Dulgheru, precum și referatul de aprobare al acestuia,
Analizând referatul de specialitate al Compartimentului Patrimoniu, înregistrat sub nr. 27055/19.11.2021;

Văzând cererea nr. 26108/08.11.2021, S.C. ELMOND COM S.R.L., în calitate de proiectant lucrării “ Alimentare cu energie electrică – extindere spațiu comercial Era Iași, zona șes Bahlui, Municipiul Iași, Județul Iași”, beneficiar S.C. ERMES HOLDING S.R.L., solicită emiterea acordului pentru realizarea lucrării, acord prealabil obținerii autorizației de construire – alimentarea cu energie electrică, solicitat potrivit prevederilor legale.

Lunând în considerare prevederile art. 12 și art. 14 ale Legii nr. 123/2012 a energiei electrice și a gazelor naturale, cu modificările și completările ulterioare, precum și ale art. 554 alin (2), art. 862 alin. (1) și ale art 874 alin. (1) Cod Civil;

Având în vedere avizul favorabil al Comisiei de juridice, de disciplină, liniște publică și drepturi cetățenești nr. 1 și avizul favorabil al Comisiei de amenajarea teritoriului, urbanism, administrarea domeniului public și privat al comunei, transport și mediu nr. 3;

În temeiul prevederilor art. 129 alin. (2) lit. c), precum și ale art. 196, alin. (1), lit. "a" din OUG nr. 57/2019 privind Codul Administrativ, cu modificările și completările ulterioare,

HOTĂRĂȘTE:

Art. 1. Se emite acordul Consiliului Local al Comunei Valea Lupului necesar executării lucrării “Alimentare cu energie electrică – extindere spațiu comercial Era Iași, zona șes Bahlui, Municipiul Iași, Județul Iași”, către S.C. Delgaz Grid S.A, lucrare ce se va executa pe terenul proprietate privată a Comunei Valea Lupului, nr. cadastral 153461, înscris în Cartea Funciară nr. 153461 a Municipiului Iași, pe o lungime de 292 ml, conform documentației anexă, ce face parte integrantă din prezenta hotărâre.

Art. 2 Se aprobă instituirea dreptului de uz și servitute pentru rețeaua electrică, precum și a servituții de trecere cu piciorul si cu mijloace auto pentru lucrari de realizare și mentenanța linie electrica LES 20 kV, cu titlu gratuit pe toata durata de existenta a capacitatii energetice, pe terenul proprietate privată a Comunei Valea Lupului.

Art. 3. Prezenta hotărâre va fi comunicată: S.C. DELGAZ GRID S.A. pentru S.C. ERMES HOLDING S.R.L., Compartimentului patrimoniu, Compartimentului urbanism și amenajarea teritoriului, Compartimentului Cadastru și fond funciar, în vederea aducerii ei la îndeplinire, și Prefectului Județului Iași, în vederea exercitării controlului de legalitate.

PREȘEDINTE ȘEDINȚĂ,

Îulian MIHĂILĂ


CONTRASEMNEAZĂ PENTRU LEGALITATE,

SECRETAR GENERAL,

Agnes-Ela POTOCHINĂ

Nr. 194 / 25.11.2021

Total consilieri locali	17
Prezenți	17
Pentru	16
Împotrivă	-
Abțineri	1

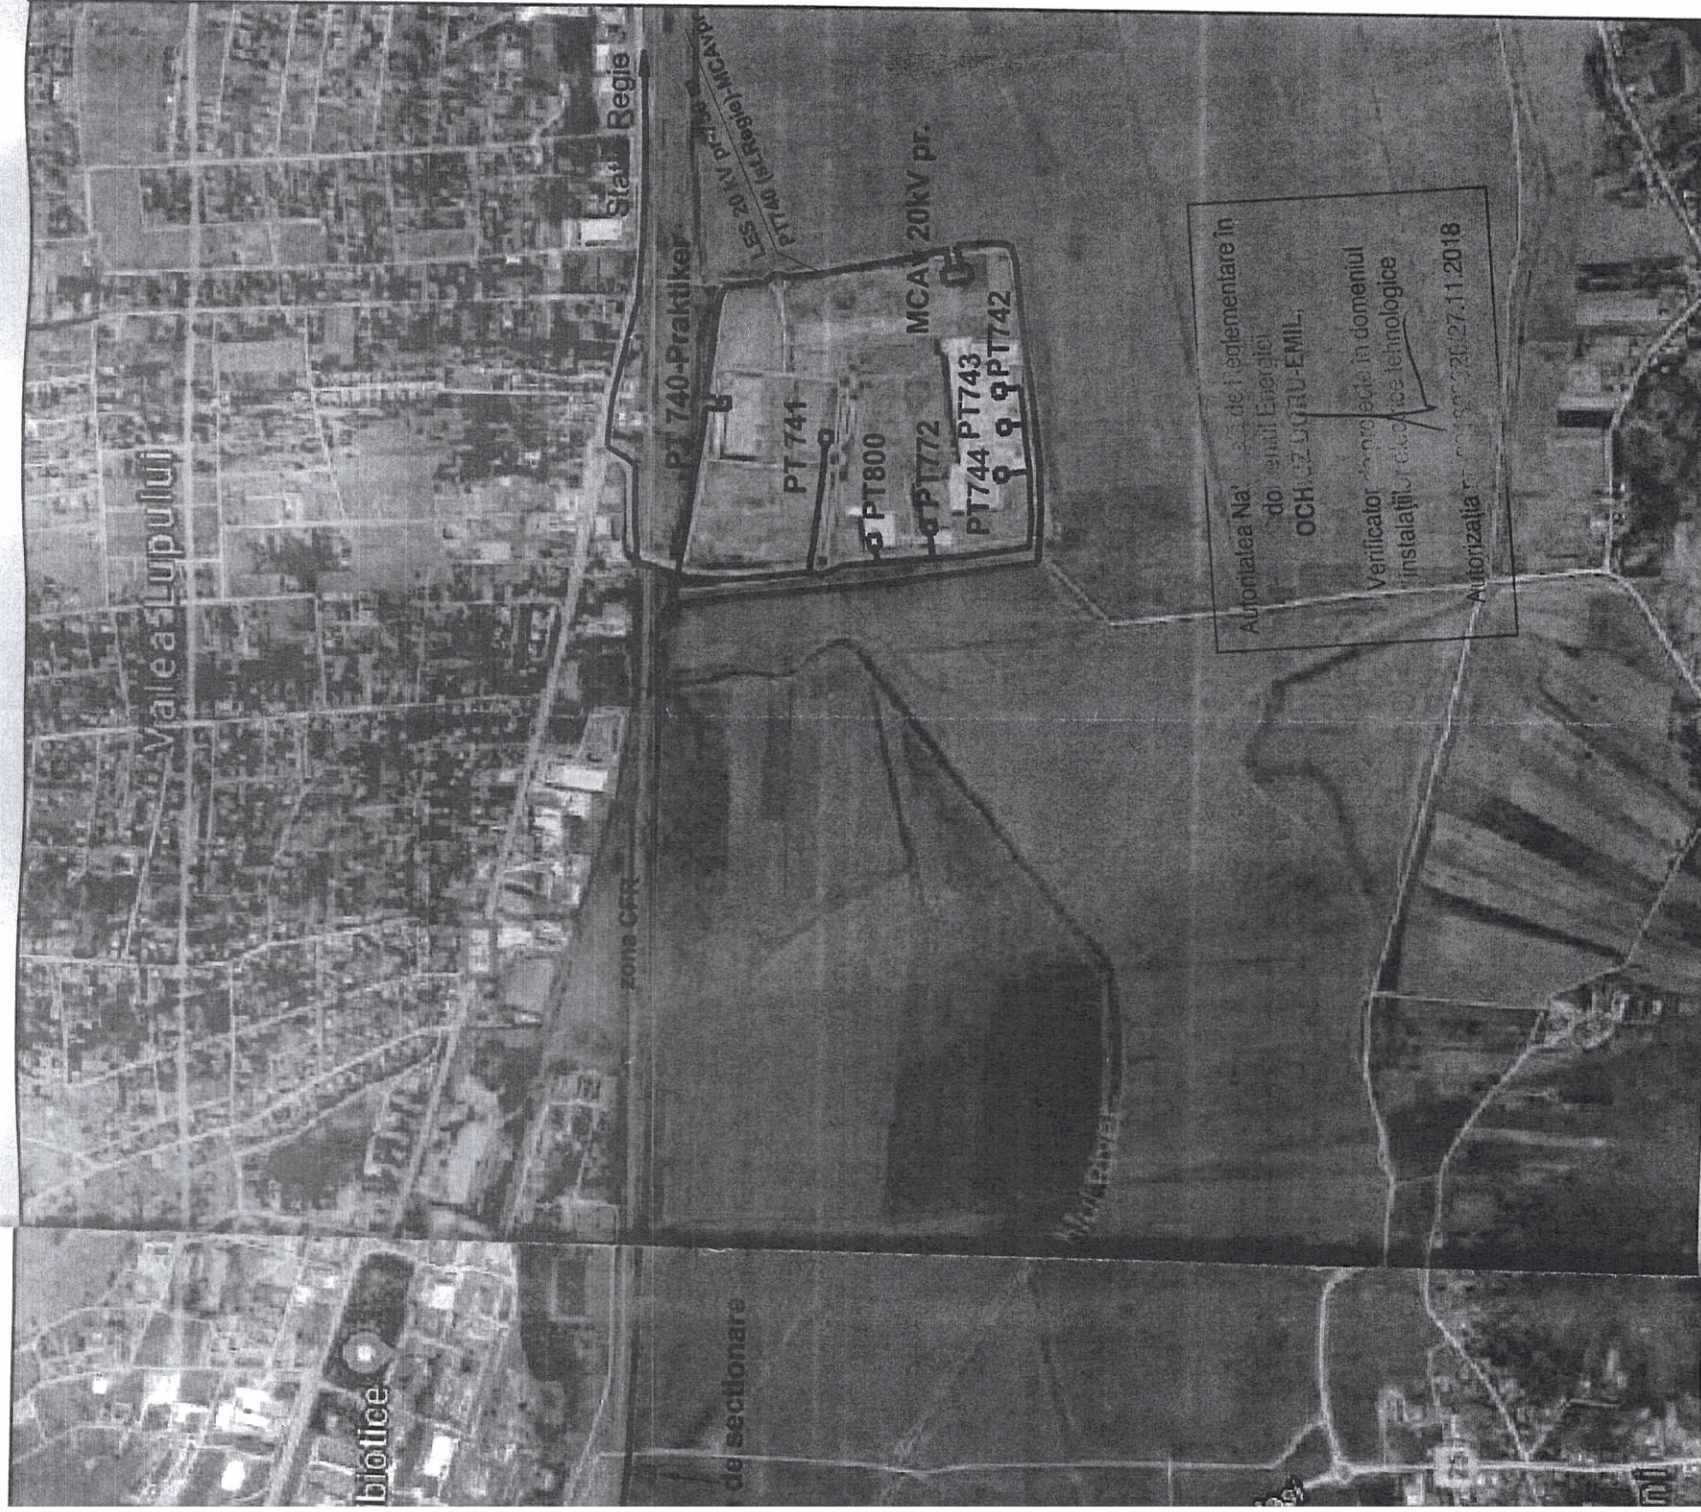

VERIFICATOR/EXT	NUME	SEMNATURA	CERINTA	REFERAT / EXPERTIZA NR./ DATA	
S.C. ELMOND COM S.R.L. IASI				Beneficiar:	DELGAZ GRID S.A. pentru S.C. ERMES HOLDING S.R.L.
S.C. ELMOND COM S.R.L. IASI				Titlu proiect:	ALIMENTARE CU ENERGIE ELECTRICA EXTINDERE CENTRU COMERCIAL ERA IASI, MUN. IASI
PROIECT	ing. Cornel Ciuhat	SEMNATURA: S.C. ELMOND COM S.R.L. IASI	Scara: 1:10000	Proiect nr.	7/2020
ECTAT	ing. Ovidiu Cucuzel		Data: 06.2021	Faza:	PT+CS; DTAC
PLAN	ing. Ovidiu Cucuzel			Planşa:	E 1

stentă
ectată