

**HOTĂRÂREA NR.118
DIN DATA DE 18.11.2021**

Privind aprobarea documentației tehnice, în vederea intabulării ca primă înscriere a bunului imobil, în suprafață de 1301 mp identificat cu numărul topografic DE660/8/1 pentru lărgirea DC660/8 înscris în CF 413910

Consiliul local al comunei Giroc, ales în condițiile stabilite de Legea nr. 115/2015 pentru alegerea autorităților administrației publice locale, întrunit în ședință extraordinară, Având în vedere documentația de intabulare întocmită de Firma GEOCAD & ASOCIAȚII S.R.L., referatul de aprobare al primarului comunei Giroc și referatul compartimentului de specialitate,

Luând în considerare prevederile art. 41 alin. (5) din Legea nr. 7/1996 a cadastrului și publicității imobiliare, republicată;

În temeiul prevederilor art. 196 alin. (1) lit. a), art. 129 alin. (2) lit. c, ale art. 139 alin. (1) din Ordonanța de Urgență a Guvernului nr. 57/2019, privind Codul administrativ;

HOTĂRĂȘTE:

Art. 1. Se aprobă Documentația tehnică întocmită de Firma Geocad & Asociații SRL, în vederea intabulării bunului imobil, identificat cu numărul topografic DE660/8/1, în suprafață măsurată de 1301 mp, ca primă înscriere, conform anexei care face parte integrantă din prezentul înscris.

Art. 2. Se aprobă demersurile către Oficiul de Cadastru și Publicitate Imobiliară Timiș pentru înscrierea dreptului de proprietate asupra bunului imobil menționat la art. 1 ca aparținând domeniului privat al comunei Giroc, respectiv înscrierea dreptului de administrare a Consiliului Local al comunei Giroc .

Art.3 Se aprobă alipirea imobilului cu nr. cadastral 413910 în suprafață de 3031 mp cu imobilul cu nr.cad DE660/8/1 în suprafață de 1301 mp.

Art. 4. Prezenta se comunică:

- Instituției Prefectului județul Timiș;
- Primarului comunei Giroc;
- O.C.P.I. Timiș.



**Președinte de ședință,
Răzvan Constantin**

**Avizat gentru legalitate,
Secretar general,
Andreea-Carmina Mateia**

Prezenta hotărâre a fost adoptată cu un număr de 16 voturi "pentru" din 16 voturi valabil exprimate.



10006631908

Carte Funciară Nr. 413910 Comuna/Oras/Municipiu: Giroc

**EXTRAS DE CARTE FUNCİARĂ
PENTRU INFORMARE****Oficiul de Cadastru și Publicitate Imobiliară TIMIS
Biroul de Cadastru și Publicitate Imobiliară Timisoara**

Nr.	101482
Ziua	17
Luna	05
Anul	2017

A. Partea I. Descrierea imobilului

TEREN Extravilan

Adresa: Jud. Timis

Nr. Crt	Nr cadastral Nr.	Suprafața* (mp)	Observații / Referințe
A1	413910	3.034	Teren nelmprejmuit;

B. Partea II. Proprietari și acte

Inscrieri privitoare la dreptul de proprietate și alte drepturi reale		Referințe
101482 / 17/05/2017		
Act Administrativ nr. 47, din 28/03/2017 emis de CONSILIUL LOCAL AL COMUNEI GIROC; Act Administrativ nr. 54, din 30/05/2016 emis de CONSILIUL LOCAL AL COMUNEI GIROC;		
B1	Inscrierea provizorie, drept de PROPRIETATE, dobandit prin Lege, cota actuala 1/1 1) COMUNA GIROC , CIF:5390613, domeniu public	A1
B2	Inscrierea provizorie, drept de ADMINISTRARE 1) CONSILIUL LOCAL AL COMUNEI GIROC	A1

C. Partea III. SARCINI .

Inscrieri privind dezmembramintele dreptului de proprietate, drepturi reale de garanție și sarcini	Referințe
NU SUNT	

Punct început	Punct sfârșit	Lungime segment (m)
9	10	214.105
10	11	68.509
11	12	3.031
12	13	212.1
13	14	30.0
14	1	228.924

** Lungimile segmentelor sunt determinate în planul de proiecție Stereo 70 și sunt rotunjite la 1 milimetru.
 *** Distanța dintre puncte este formată din segmente cumulate ce sunt mai mici decât valoarea 1 milimetru.

Certific că prezentul extras corespunde cu pozițiile în vigoare din cartea funciară originală, păstrată de acest birou.

Prezentul extras de carte funciară este valabil la autentificarea de către notarul public a actelor juridice prin care se sting drepturile reale precum și pentru dezbaterile succesiunilor, iar informațiile prezentate sunt susceptibile de orice modificare, în condițiile legii.

S-a achitat tariful de 0 RON, -, pentru serviciul de publicitate imobiliară cu codul nr. 211.

Data soluționării,

24-05-2017

Data eliberării,

____/____/____




Referent,

(parafă și semnătură)

26 MAI 2017

scara 1:2000

NR. CAD.	SUPRAFATA MASURATA	ADRESA IMOBILULUI
De 660/8/1	1301mp	Extravilan loc.Chisoda
CARTEA FUNCIONARA NR.	- Giroc	UAT Giroc

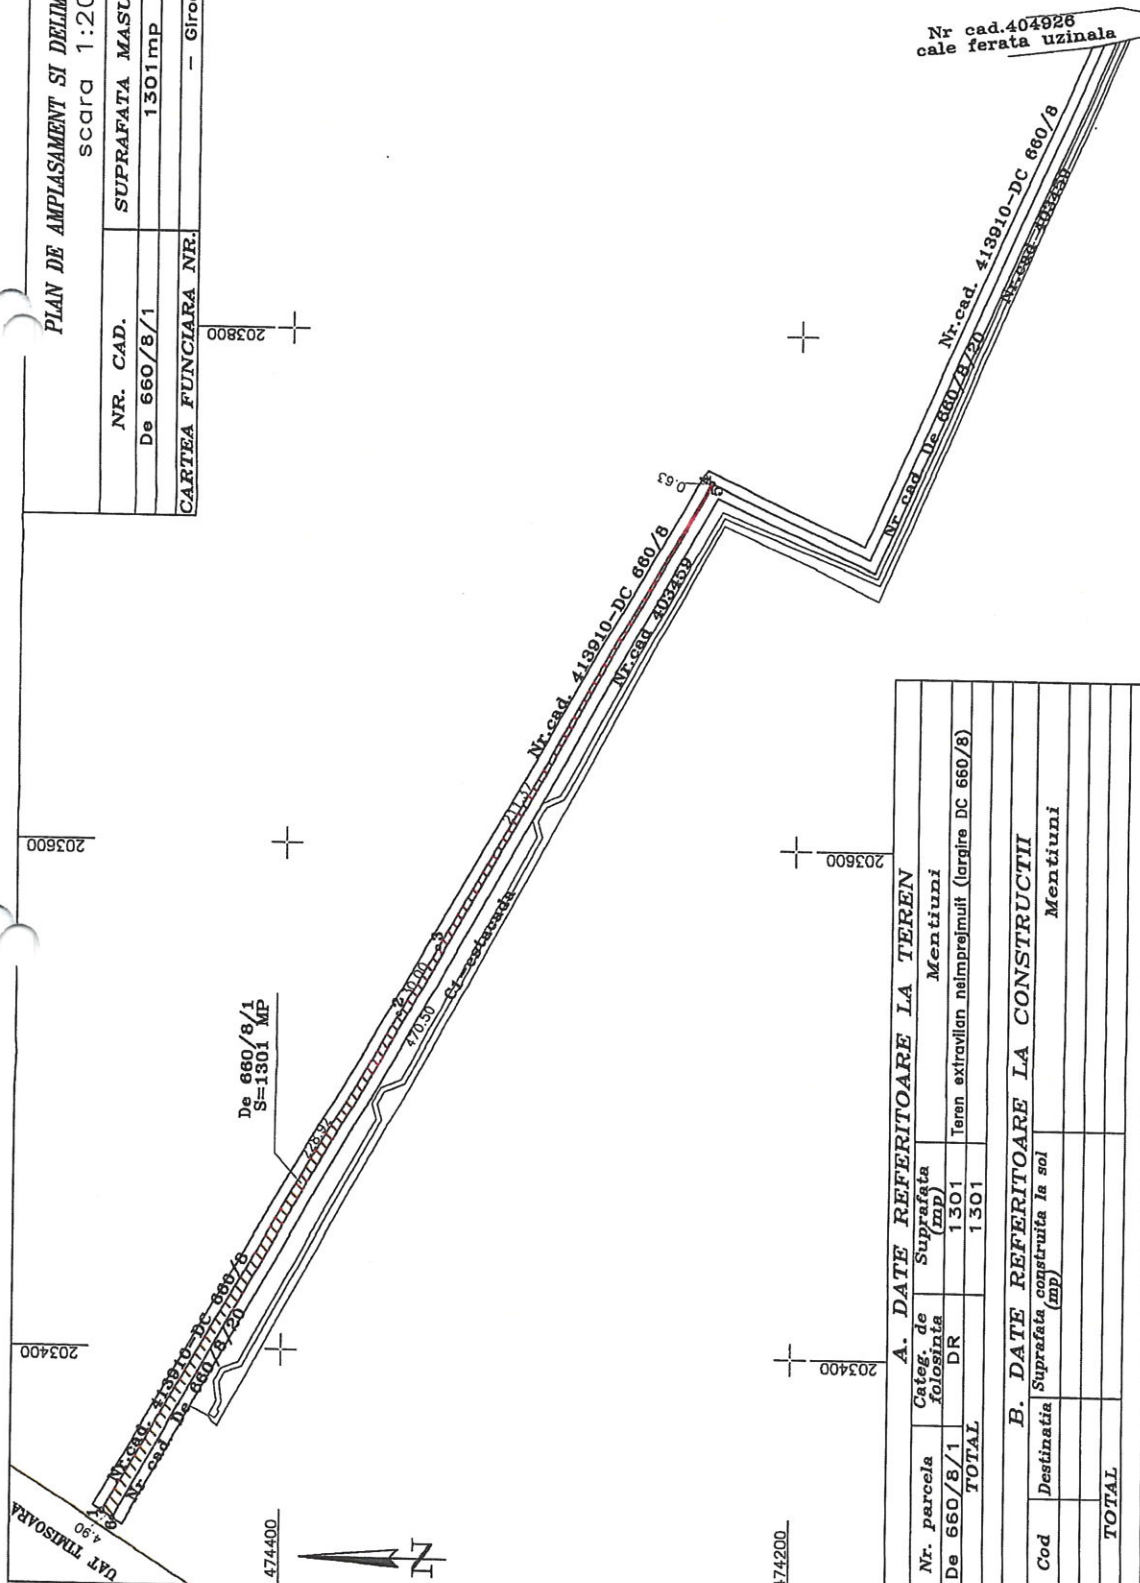

A. DATE REFERITOARE LA TEREN			
Nr. parcela	Categ. de folosinta	Suprafata (mp)	Mentiuni
De 660/8/1	DR	1301	Teren extravilan nelmprejmuit (largire DC 660/8)
TOTAL		1301	
B. DATE REFERITOARE LA CONSTRUCTII			
Cod	Destinatia	Suprafata, construita la sol (mp)	Mentiuni
TOTAL			

Suprafata totala masurata a imobilului = 1301mp
Suprafata din act = 1301mp

Executants: Ing. LANGA LIVIU

Inspector

Confirm Introducerea Imobilului in baza de date integrata si atribuirea numarului cadastral

DATA: 2021

DATA:

PLAN INCADRARE IN ZONA scara 1:10000

