

**HOTĂRÂREA NR.119
DIN DATA DE 18.11.2021**

Privind aprobarea documentației tehnice, în vederea dezmembrării unei suprafețe din imobilul înscris în CF 415955 și alipirii acesteia la imobilul înscris în CF 415954

Consiliul local al comunei Giroc, ales în condițiile stabilite de Legea nr. 115/2015 pentru alegerea autorităților administrației publice locale, întrunit în ședință extraordinară, Având în vedere documentația de intabulare întocmită de Firma GEOCAD & ASOCIAȚII S.R.L., referatul de aprobare al domnului Iosif-Ionel Toma, primarul comunei Giroc și referatul compartimentului de specialitate,

Luând în considerare prevederile art. 41 alin. (5) din Legea nr. 7/1996 a cadastrului și publicității imobiliare, republicată;

În temeiul prevederilor art. 196 alin. (1) lit. a), art. 129 alin. (2) lit. c, ale art. 139 alin. (1) din Ordonanța de Urgență a Guvernului nr. 57/2019, privind Codul administrativ;

HOTĂRĂȘTE:

Art. 1. Se aprobă Documentația tehnică întocmită de Firma Geocad & Asociații SRL, în vederea în vederea dezmembrării unei suprafețe de 1140 mp din imobilul înscris în CF 415955 și alipirii acesteia la imobilul înscris în CF 415954 rezultând o suprafață totală de 5000 mp, conform anexei care face parte integrantă din prezentul înscris.

Art. 2. Se aprobă demersurile către Oficiul de Cadastru și Publicitate Imobiliară Timiș pentru înscrierea dreptului de proprietate asupra bunului imobil menționat la art. 1 ca aparținând domeniului privat al comunei Giroc, respectiv înscrierea dreptului de administrare a Consiliului Local al comunei Giroc .

Art. 3. Prezenta se comunică:

- Instituției Prefectului județului Timiș;
- Primarului comunei Giroc;
- Compartimentului financiar-contabilitate;
- O.C.P.I. Timiș.




Avizat gentru legalitate,
Secretar general,
Andreea-Carmina Mateia

Prezenta hotărâre a fost adoptată cu un număr de 16 voturi "pentru" din 16 voturi valabil exprimate.

PLAN DE AMPLASAMENT SI DELIMITARE A IMOBILULUI CU PROPUNEREA DE ALPIRE
SCARA 1 : 500

NR. CADASTRAL	SUPRAFATA MASTRATA	ADRESA IMOBILULUI
415954	3860mp	B-dul Aviatiei, loc. Giroc
NR. CARTE FUNCIARA	415954- GIROC	UAT GIROC
LOT 1	1140mp	Intravilan, loc. Giroc
NR. CARTE FUNCIARA	- GIROC	UAT GIROC

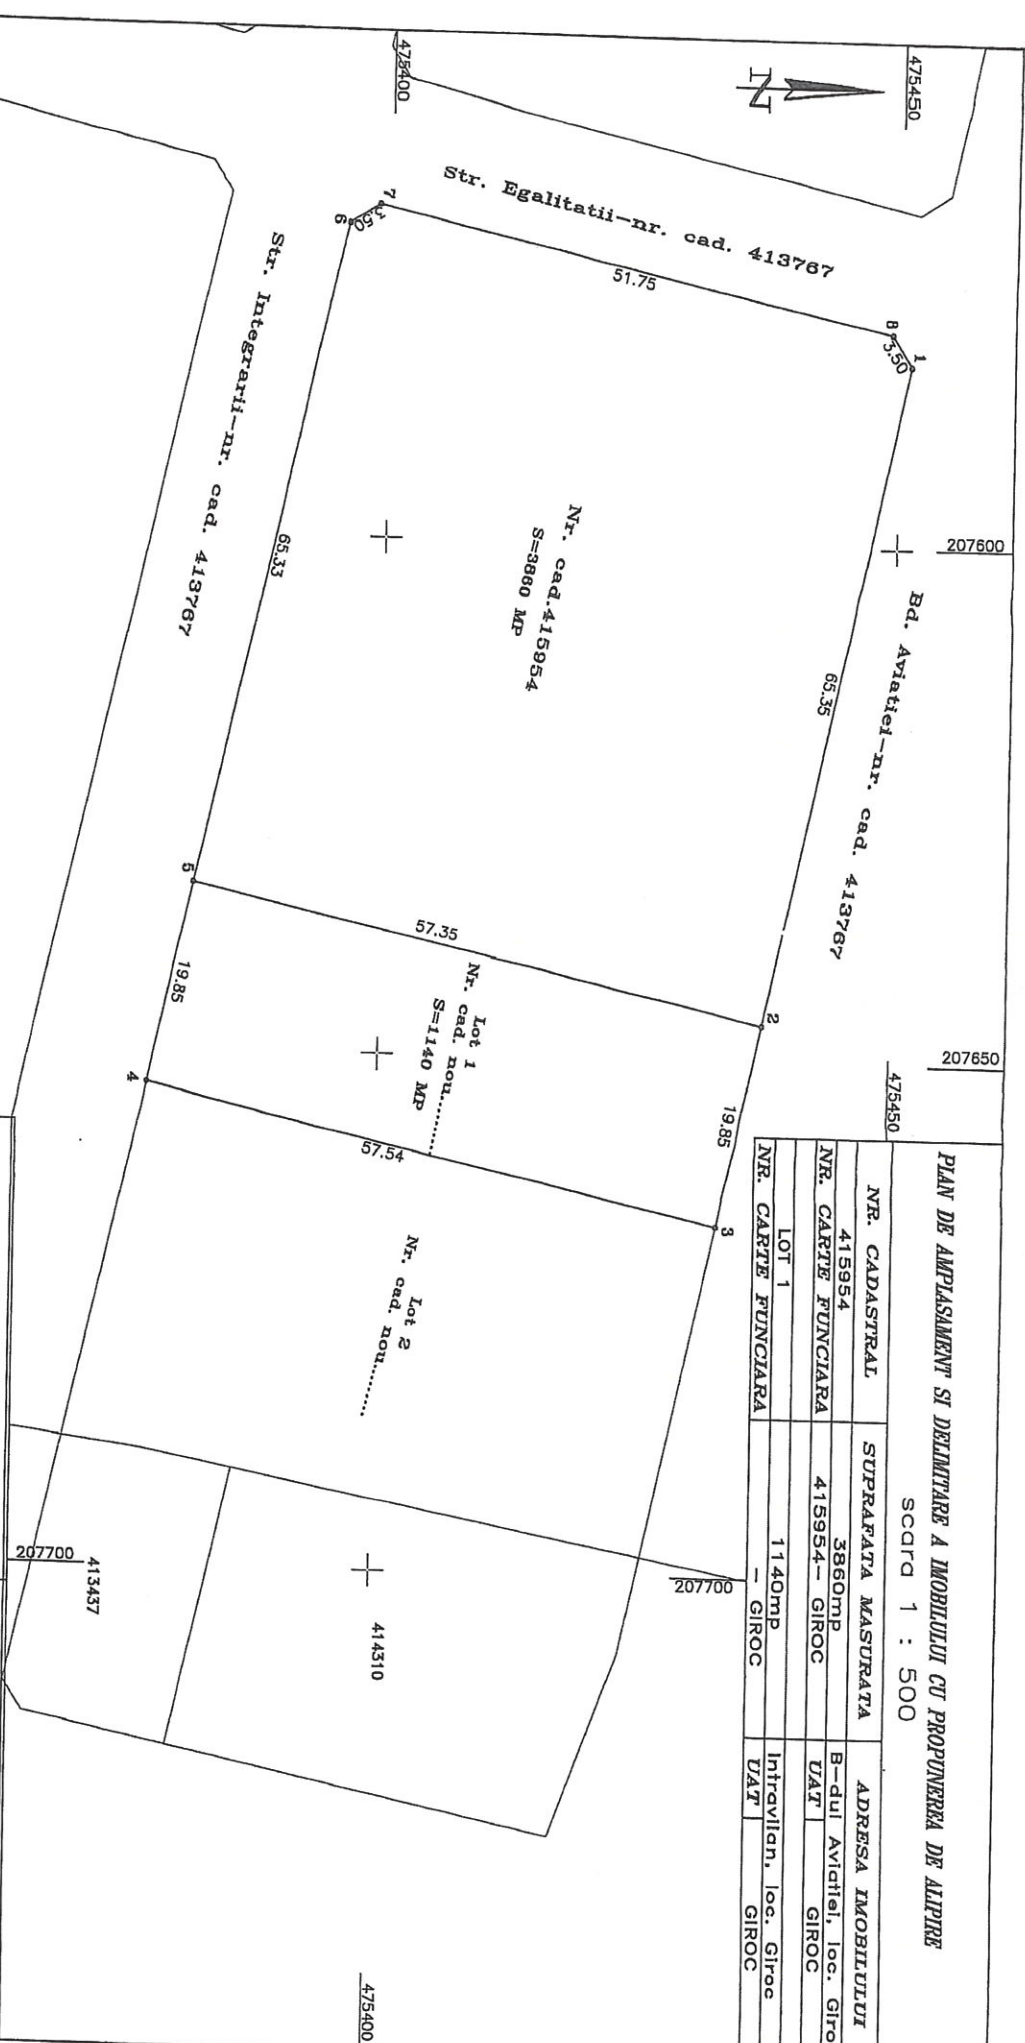

Situatia actuala (inainte de dezlipire/alipire)		Situatia viitoare (dupa dezlipire/alipire)	
Nr. cad.	Suprafata (mp) de teren	Nr. cad.	Suprafata (mp) de teren
415954	3860 Cc	LOT 1	5000 Cc
LOT 1	1140 Cc		
Total	5000		

Executant: Ing. LANCEA LIVIU

Confirm executarea proiectului in teren, corectitudinea intocmirii, documentarii, cadastrului si corespundenta deselului cu realitatea terenului.


Inspector

Confirm introducerea imobilului in baza de date integrata si atribuirea numerului cadastral

DATA: 2021

DATA:



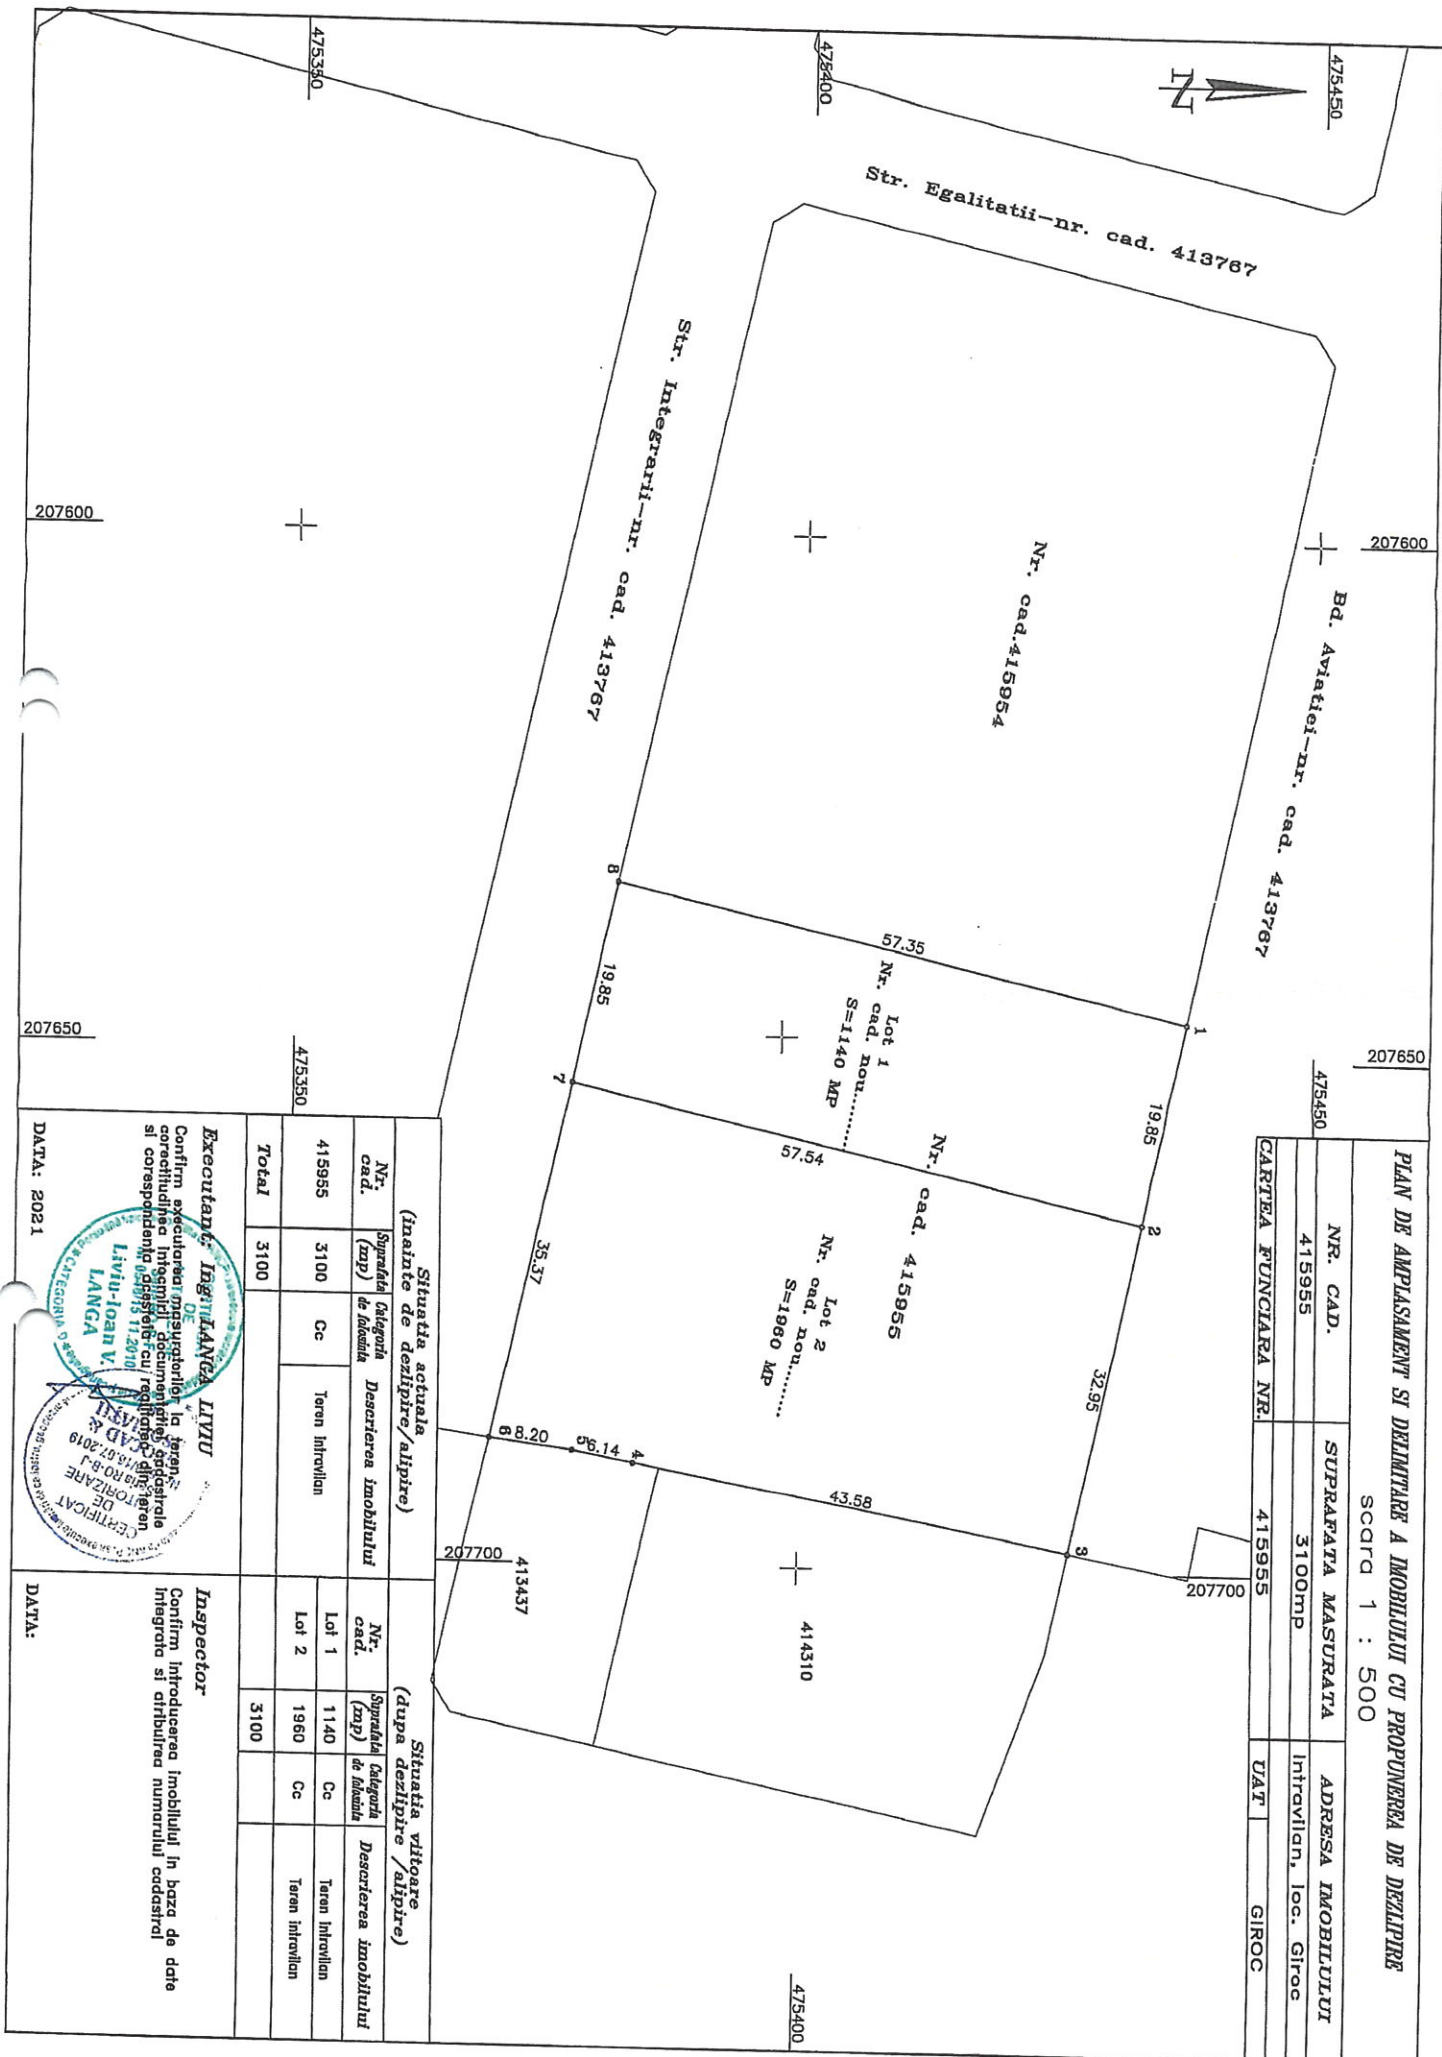

Nr. 50111/ 15.11.2021

Raport de specialitate

Privind aprobarea documentației tehnice, în vederea dezmembrării unei suprafețe din imobilul înscris în CF 415955 și alipirii acesteia la imobilul înscris în CF 415954

Subsemnata Manuela Bîlc, în calitate de consilier dezvoltare locală în cadrul primăriei comunei Giroc, propun prin prezentul raport având în vedere documentația tehnică întocmită de Firma GEOCAD & ASOCIAȚII S.R.L., referitor la bunurile imobile, situate în Comuna Giroc și identificate cu numerele topografice CF 415955 top 4159555 în suprafață de 3100 mp și Cf 415954 top 415954 în suprafață de 3860 mp, inițierea unui proiect de hotărâre privind aprobarea documentației de dezmembrare a unei suprafețe de 1140 mp din imobilul CF 415955 top 4159555 în suprafață de 3100 mp, în administrarea Consiliului local și mai apoi alipirea acestuia cu CF 415954 top 415954 în suprafață de 3860 mp pentru obținerea unei suprafețe marite la 5000 mp necesară la CNI (Compania Națională de Investiții), pentru construcția unui bazin de inot. Propun ca proiectul sa fie aprobat în sesiune extraordinară datorită necesității realizării într-un timp mai scurt investiția propusă.

Manuela Bîlc
Compartiment dezvoltare Locală și Investiții
15.11.2021



REFERAT DE APROBARE

La proiectul de hotărâre

Privind aprobarea documentației tehnice, în vederea dezmembrării unei suprafețe din imobilul înscris în CF 415955 și alipirii acesteia la imobilul înscris în CF 415954

Subsemnatul Toma Iosif Ionel, în calitate de primar al comunei Giroc, având în vedere documentația tehnică întocmită de Firma GEOCAD & ASOCIAȚII S.R.L., referitor la bunurile imobile, situate în Comuna Giroc și identificate cu numerele topografice CF 415955 top 4159555 în suprafață de 3100 mp și Cf 415954 top 415954 în suprafață de 3860 mp, inițierea unui proiect de hotărâre privind aprobarea documentației de dezmembrare a unei suprafețe de 1140 mp din imobilul CF 415955 top 4159555 în suprafață de 3100 mp, în administrarea Consiliului local și mai apoi alipirea acestuia cu CF 415954 top 415954 în suprafață de 3860 mp pentru obținerea unei suprafețe marite la 5000 mp necesară la CNI (Compania Națională de Investiții), pentru construcția unui bazin de inot.

PRIMAR
Dr. IOSIF-IONEL TOMA

