

ROMÂNIA
JUDEȚUL NEAMȚ
COMUNA ION CREANGĂ
CONSILIUL LOCAL

HOTĂRÂREA
Nr. 20 din 25.02.2022

privind aprobarea trecerii din domeniul public al UAT- Comuna Ion Creanga și înregistrarea în domeniul privat al U.A.T.Comuna Ion Creangă a imobilului- teren in suprafata de 5830 mp teren pășune, precum și actualizarea și completarea inventarului bunurilor care alcătuiesc domeniul privat al U.A.T. Comuna Ion Creangă.

Consiliul local al comunei Ion Creangă, județul Neamț, întrunit în ședință extraordinară;
Analizând temeiurile juridice :

- art. 292 , art. 354-361, Titlul II- Exercițarea dreptului de proprietate privată a statului sau a unităților administrativ-teritoriale din O.U.G nr. 57/ 2019 privind Codul administrativ , cu modificările si completările ulterioare ;
- H.G. nr.392/2020 privind aprobarea Normelor tehnice pentru întocmirea inventarului bunurilor care alcătuiesc domeniul public și privat al comunelor, al orașelor, al municipiilor și al județelor;
- art.24, alin (3), din Legea 7/1996 a cadastrului și publicității imobiliare, cu modificările și completările ulterioare .
- art. 864 din Codul civil aprobat prin Legea nr. 287/ 2009 , cu modificările si completările ulterioare ;
- Ordinul ANCPI nr. 700/ 2014 privind aprobarea Regulamentului de avizare, recepție și înscriere în evidențele de cadastru și carte funciară,
- H.G. nr. 1356/ 2001 privind atestarea domeniului public al județului Neamt , precum si al municipiilor , orașelor și comunelor din județul Neamt , anexa 40 .
- H.G nr. 131/ 2010 pentru modificarea si completarea unor anexe la H.G. nr. 1356/ 2001 privind atestarea domeniului public al județului Neamt , precum si al municipiilor , orașelor și comunelor din județul Neamt ,
- Legea 7/ 1996 ,a cadastrului si a publicității imobiliare cu modificările si completările ulterioare,
- Legea nr. 24/27.03.2000, republicata privind normele de tehnica legislativa pentru elaborarea actelor normative;

Ținând cont de prevederile :

- H.C.L nr.24 din 31.03.2021 privind atestarea bunurilor care apartin domeniului privat al Comunei Ion Creanga,
- H.C.L nr.6 din 10.02.2022 privind aprobarea modificarii si completarii inventarului domeniului public al Comunei Ion Creanga, județul Neamt ,in vederea atestarii ,

Luând act de :

- Raportul compartimentului de specialitate înregistrat la nr. 3011 din 08.02.2022;
- Referatul de aprobare înregistrat la nr. 3010 din 08.02.2022 , întocmit de primarul comunei,
- Avizul pentru legalitate, întocmit de secretarul general al UAT ,
- Avizele Comisiilor de specialitate ale Consiliului Local Ion Creangă;

În temeiul dispozițiilor art. 129 alin.(1) si alin. (2) lit. c), alin. (14), art. 139 alin. (1), alin. (3), art. 140 alin. (1), art.196 alin. (1) lit. a), art. 197 alin. (1)-(2), alin. (4)-(5), art. 199 alin. (1)-(2), art. 243 alin. (1) din O.U.G. nr. 57/2019 privind Codul administrativ, cu modificările și completările ulterioare,

Consiliul Local Ion Creanga, județul Neamt, adoptă prezenta ;

HOTĂRÂRE:

Art.1 Se aproba trecerea **din domeniul public al UAT Comuna Ion Creanga** și înregistrarea **în domeniul privat** al U.A.T.Comuna Ion Creangă, a imobilului - teren in suprafata de 5830 mp identificat *conform anexei nr.1*, ce se constituie parte integrantă din prezentul act administrativ

Art.2 Se aproba **actualizarea și completarea inventarului bunurilor care alcatuiesc domeniul privat** al Comunei Ion Creanga , județul Neamt , cu bunurile imobile - terenuri si cladiri, prevazute in *anexa nr. 2 la prezenta*, ce se constituie parte integrantă din prezentul act administrativ

Art.3 Primarul Comunei Ion Creanga , judetul Neamt, prin aparatul de specialitate al primarului , va asigura aducerea la indeplinire a prezentei .

Art.4. Secretarul general al UAT , va comunica prezenta autorităților, institutiilor și persoanelor interesate.

PREȘEDINTE DE ȘEDINȚĂ
CONSILIER LOCAL
Bogdan- Vasile HUCI



Contrasemneaza ptr. Legalitate
SECRETAR GENERAL
Mihaela NIȚĂ

A small, stylized handwritten signature in blue ink.

JUDEȚUL NEAMȚ

Comisia specială pentru întocmirea inventarului
Bunurilor care alcătuiesc domeniul privat al unității
Administrativ -teritoriale- ION CREANGĂ

Președinte / Primar
Dumitru- Dorin TABACARIU

[Signature]
.....

INVENTARUL

bunurilor care aparțin domeniului privat al unității administrativ- teritoriale ION CREANGĂ

SECȚIUNEA I – BUNURI IMOBILE

Nr. Crt	Codul de clasificare	Denumirea bunului	Elemente de identificare	Anul dobândirii, sau după caz al dării în folosință	Valoarea de inventar -Mii lei-	Situația Juridică actuală
0	1	2	3	4	5	6
1	„- „	Teren, Comuna Ion Creanga	Teren avand categoria de folosinta , pasuni , doc cadastrala 55698, parcela denumita popular, Ponor, subparcela La Podet, in suprafata de 5830 mp, nr. topo P 29/143 , situata intre vecinatatile N- teren ape curgatoare, E- Comuna Ion Creanga, S- proprietate particulara , V- proprietate particulara,	1999	0,9915	DOMENIU PRIVAT


Președinte

Dumitru- Dorin TABACARIU

[Signature]
.....


Membri:

Secretar general al UAT, Mihaela NIȚĂ.....
Consilier financiar contabil, Rodica SEGNEANU
Consilier administrarea domeniului public și privat, Marian TRIȘCĂU
Referent compartiment cadastru , Petru BORCILĂ
Referent compartiment agricol , Corelia SMERIA

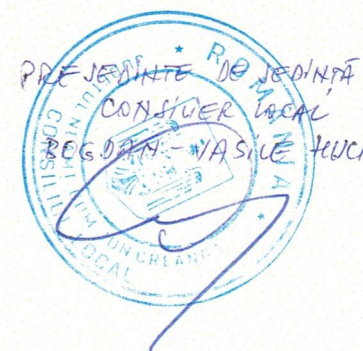

CONTRASEMNEAZĂ PR.
LEGĂTATE
SECRETAR GENERAL
MIHAELA NIȚĂ

[Signature]

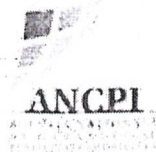

Oficiul de Cadastru și Publicitate Imobiliară NEAMT
Biroul de Cadastru și Publicitate Imobiliară Roman
Adresa: Strada Sucedava, nr. 148, Municipiul Roman, județul Neamț

Nr.cerere	4476
Ziua	08
Luna	02
Anul	2022

REFERAT DE ADMITERE

(Dezmembrare imobil)

Domnului/Doamnei COMUNA ION CREANGĂ
Domiciliul Loc. Ion Creanga, Nr. com. Ion Creangă, Jud. Neamț

Referitor la cererea înregistrată sub numărul **4476** din data **08-02-2022**, vă informăm:

Imobilul situat în Jud. Neamț, punct La Podet (Ponor), UAT Ion Creanga având numărul cadastral 52154 a fost dezmembrat în imobilele:

- 1) **55698** situat în Jud. Neamț, punct La Podet (Ponor), UAT Ion Creanga având suprafața măsurată 5830 mp;
- 2) **55699** situat în Jud. Neamț, punct La Podet (Ponor), UAT Ion Creanga având suprafața măsurată 341692 mp;

Certific că informațiile din prezentul extras sunt conforme cu datele din planul cadastral de carte funciară al OCPI NEAMT la data: 08-02-2022.

Situația prezentată poate face obiectul unor modificări ulterioare, în condițiile Legii cadastrului și a publicității imobiliare nr. 7/1996, republicată, cu modificările și completările ulterioare.

Inspector
Andreea Dascalescu

 Semnat digital
de Andreea
Dascalescu
Data:
2022.02.08
14:01:46 +02'00'

Date referitoare la teren

Crt	Categoria de folosință	Intra vilan	Suprafața (mp)	Tarla	Parcelă	Observații / Referințe
1	pasune	NU	347.522			
	TOTAL:		347.522			

Date referitoare la construcții

Crt	Numar	Destinație construcție	Supraf. (mp)	Situație juridică	Observații / Referințe
Imobilul nu are in componență construcții					

Lungime Segmente

1) Valorile lungimilor segmentelor sunt obtinute din proiectie în plan.

Punct începu	Punct sfârșit	Lungime segment (m)	Punct începu	Punct sfârșit	Lungime segment (m)	Punct începu	Punct sfârșit	Lungime segment (m)
1	2	26.116	2	3	32.847	3	4	34.873
4	5	16.072	5	6	39.234	6	7	59.399
7	8	39.548	8	9	36.219	9	10	1.308
10	11	44.115	11	12	39.13	12	13	28.371
13	14	14.572	14	15	21.769	15	16	14.072
16	17	36.649	17	18	34.882	18	19	14.291
19	20	19.944	20	21	12.655	21	22	12.54
22	23	21.759	23	24	19.494	24	25	11.906
25	26	56.683	26	27	5.409	27	28	22.095
28	29	35.438	29	30	20.341	30	31	24.779
31	32	31.341	32	33	16.81	33	34	27.868
34	35	11.481	35	36	39.83	36	37	40.983
37	38	43.776	38	39	46.817	39	40	45.436
40	41	26.915	41	42	32.394	42	43	28.532
43	44	21.226	44	45	14.697	45	46	28.762
46	47	72.86	47	48	63.059	48	49	23.517
49	50	29.247	50	51	20.607	51	52	12.505
52	53	12.417	53	54	11.157	54	55	19.171
55	56	31.032	56	57	50.956	57	58	90.073
58	59	31.753	59	60	19.491	60	61	20.918
61	62	4.395	62	63	31.318	63	64	7.28
64	65	18.989	65	66	20.585	66	67	12.028
67	68	20.595	68	69	14.498	69	70	7.981
70	71	19.862	71	72	27.179	72	73	23.715
73	74	17.961	74	75	12.127	75	76	12.173
76	77	15.96	77	78	46.813	78	79	20.449
79	80	16.701	80	81	31.49	81	82	26.494
82	83	24.286	83	84	17.193	84	85	16.132
85	86	27.562	86	87	15.599	87	88	14.58
88	89	23.652	89	90	10.5	90	91	13.242
91	92	42.174	92	93	28.589	93	94	22.323
94	95	22.948	95	96	20.916	96	97	36.079
97	98	32.148	98	99	11.873	99	100	16.359
100	101	25.497	101	102	26.414	102	103	25.769
103	104	22.409	104	105	18.655	105	106	13.148
106	107	18.657	107	108	15.55	108	109	8.131
109	110	9.598	110	111	24.876	111	112	13.742
112	113	38.815	113	114	14.786	114	115	30.327
115	116	22.241	116	117	19.636	117	118	9.421
118	119	12.696	119	120	23.048	120	121	17.372
121	122	21.213	122	123	29.476	123	124	22.916
124	125	25.097	125	126	11.493	126	127	40.495
127	128	32.538	128	129	34.434	129	130	17.343

Punct începu	Punct sfârșit	Lungime segment (m)	Punct începu	Punct sfârșit	Lungime segment (m)	Punct începu	Punct sfârșit	Lungime segment (m)
130	131	21.885	131	132	29.35	132	133	16.874
133	134	11.094	134	135	40.036	135	136	133.134
136	137	67.962	137	138	32.584	138	139	14.145
139	140	3.414	140	141	42.452	141	142	12.531
142	143	1.741	143	144	30.275	144	145	13.981
145	146	27.702	146	147	52.516	147	148	42.328
148	1	59.221						

** Lungimile segmentelor sunt determinate în planul de proiecție Stereo 70 și sunt rotunjite la 1 milimetru.

*** Distanța dintre puncte este formată din segmente cumulate ce sunt mai mici decât valoarea 1 milimetru.

Pentru acest imobil există înregistrate următoarele documentații cadastrale neînscrise în cartea funciară:

Nr Crt	Numar cerere	Data cerere	Termen eliberare	Obiect cerere
1	4476	08.02.2022	11.02.2022	Dezmembreare/Comasare

Ca urmare a soluționării cererii nr. 4476 înregistrată la data de 08.02.2022, s-a propus dezmembrarea imobilului rezultând următoarele imobile:

Nr Crt	Identificator electronic	Suprafata (mp)	Adresa
1	55698	5830	Jud. Neamt, punct La Podet (Ponor)
2	55699	341692	Jud. Neamt, punct La Podet (Ponor)


Certific că informațiile din prezentul extras sunt conforme cu datele din planul cadastral de carte funciară al OCPI NEAMT la data: 08-02-2022

Situația prezentată poate face obiectul unor modificări ulterioare, în condițiile Legii cadastrului și publicității imobiliare nr. 7/1996, republicată.

Consilier/Inspector de specialitate,

Andreea Dascalescu

Semnat digital
de Andreea
Dascalescu
Data:
2022.02.08
14:01:31
+02'00'

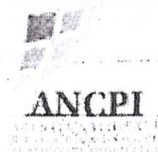

Oficiul de Cadastru și Publicitate Imobiliară NEAMT
Biroul de Cadastru și Publicitate Imobiliară Roman

Strada Sucedava, nr. 148, Municipiul Roman, judetul Neamt

Nr.cerere	4476
Ziua	08
Luna	02
Anul	2022

Extras de Plan Cadastral de Carte Funciară
pentru
Imobil număr cadastral 52154 / UAT Ion Creanga

TEREN Extravilan


Adresa: Jud. Neamt, punct La Podet (Ponor)

Comuna/Oraș/Municipiu: Ion Creanga

Nr. cadastral	Suprafața măsurată	Observații / Referințe
52154	347522	

* Suprafața este determinată în planul de proiecție Stereo 70.

DETALII LINIARE IMOBIL

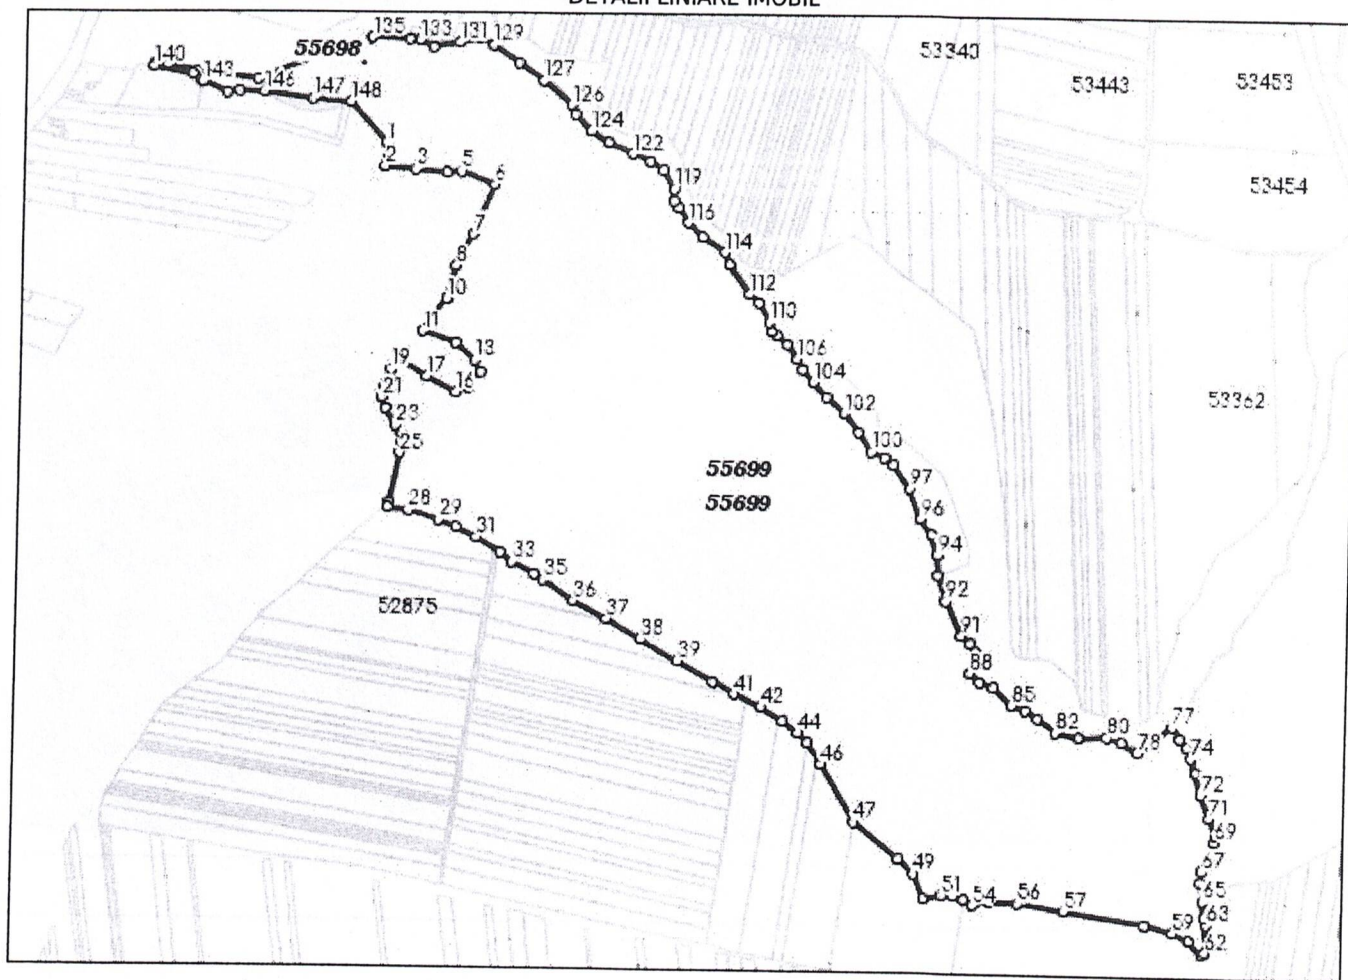

Incadrare in zonă
scara 1:10000



**PLAN DE AMPLASAMENT SI DELIMITARE A IMOBILULUI
CU PROPUNEREA DE DEZLIPIRE**

Scara 1 : 5000

Nr. cadastral	Suprafata masurata a imobilului (mp)	Adresa imobilului	
52154	347522	Extravilan Comuna ION CREANGA, punct La PODET (Ponor), Judetul Neamt	
Cartea Funciara nr.	52154	U.A.T	ION CREANGA

Dezlipire imobil


Situatia actuala (inainte de dezlipire)			
Nr. cad	Suprafata (mp)	Categoria de folosinta	DESCRIEREA IMOBILULUI
52154	347522	P	Terenul se afla in extravilan
Total	347522		

Situatia viitoare (dupa dezlipire)			
Nr. cad	Suprafata (mp)	Categoria de folosinta	DESCRIEREA IMOBILULUI
55698	5830	P	Lot 1 - Terenul se afla in extravilan
55699	341692	P	Lot 2 - Terenul se afla in extravilan
Total	347522		

Executant : Giurgila Gelu Autorizatie Cat.B, Seria RO-B-F, Nr. 0167	Inspector
Confirm exexcutarea masuratorilor la teren, corectitudinea intocmirii doc. cadastrale si corespondenta acestia cu realitatea din teren	Confirm introducerea imobilului in baza de date integrata si atribuirea numarului cadastral
Gelu Giurgila Digitally signed by Gelu Giurgila Date: 2022.02.07 13:59:09 +02:00	Semnat digital de Andreea Dascalescu Data: 2022.02.08 14:03:54 +02'00'

07.02.2022

Stampila B.C.P.I.

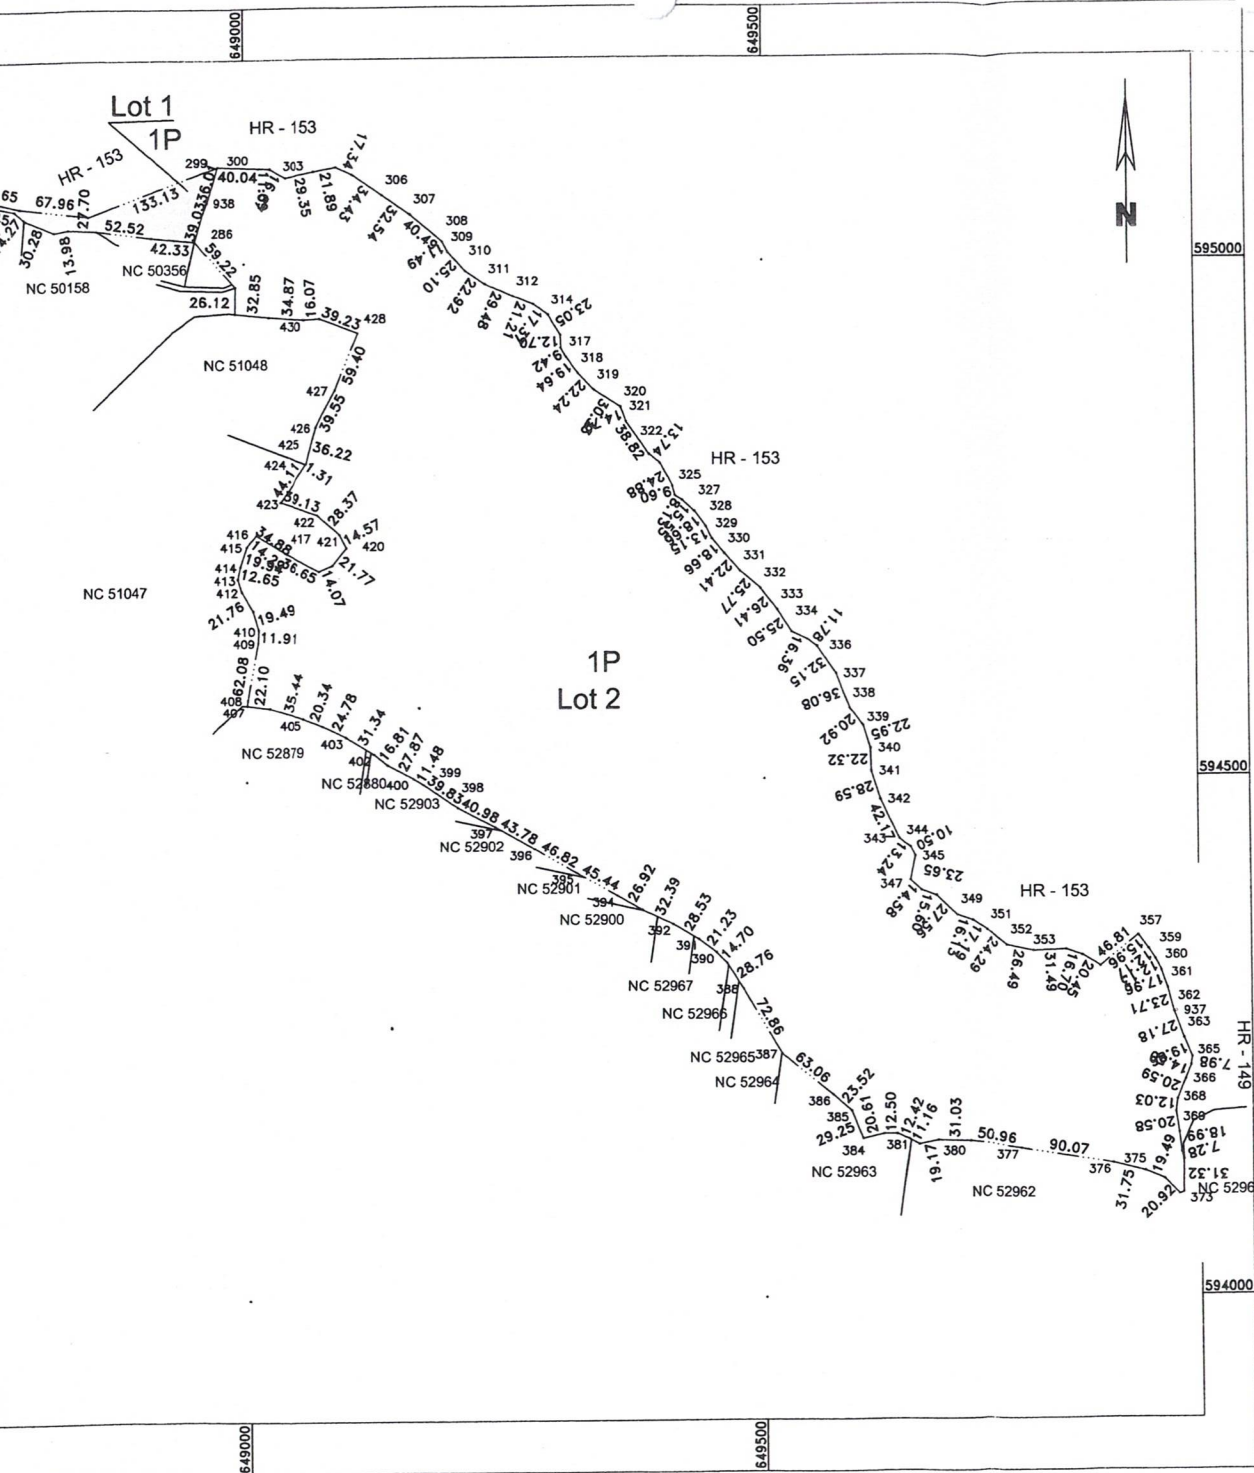

JUDEȚUL NEAMȚ**Comisia specială pentru întocmirea inventarului****Bunurilor care alcătuiesc domeniul public al unității****Administrativ -teritoriale- ION CREANGĂ****Președinte / Primar**
Dumitru- Dorin TABACARIU**INVENTARUL****bunurilor care aparțin domeniului privat al unității administrativ-teritoriale comunei ION CREANGA**

SECȚIUNEA I – BUNURI IMOBILE						
Nr. Crt	Codul de clasificare	Denumirea bunului imobil	Elemente de identificare	Anul dobândirii, sau după caz al dării în folosință	Valoarea de inventar -Mii lei-	Situația Juridică actuală
0	1	2	3	4	5	6
1	1.6.2	Teren cu construcții	Teren situat în sat Recea , strada Siretului , nr. 37 bis, suprafață teren 1000 mp, având categoria curți-construcții, în intravilan , împrejmuit parțial , număr cadastral 52320, vecinătăți :N- strada Siretului , Sud – proprietate particulară , E- pășune , Vest- strada Siretului Clădire casă socială- C1 din vălătuci acoperită cu eternită, suprafață construită, 122 mp, suprafața desfășurată 122 mp, regim de înălțime , parter,	1991	31,07492	Domeniul privat
2	1.6.2	Constructii	Apartament cu două camere , sat Ion Creangă ,str. I.C.Brătianu , bloc .94 ,P + 2 E suprafață construită apartament nr.10 = 47 mp	1978	37,3374	Domeniul privat
3	1.6.2	Constructii	Apartament cu trei camere Ion Creangă ,str. I.C.Brătianu , bloc .94 ,P + 2E suprafață	1978	47,35271	Domeniul privat

			construită apartament nr. 9 = 55,08 mp ,			
4	1.6.2	Teren curti constructii	Teren in comuna Ion Creangă, sat Izvoru, strada Școlii, nr.51, teren în suprafață totală de 8574 mp, din care 1537 mp curți construcții, intravilan, 1527 mp arabil, intravilan, 1842 mp vii, intravilan, 3668 mp arabil extravilan, nr. cadastral 51858, situat între vecinatatile N- proprietati particulare, E- canal , S- Drum judetean DJ 207 C, V- proprietati particulare Constructie C1 – casa sociala, din vălătuci , acoperită cu tablă , suprafață construită desfășurată C1= 67 mp ,suprafață construită desfășurată	2018	109, 8177	Domeniul privat
5	1.3.1.1	Cabine statii autobuz	sat Ion Creanga 1 buc	2013	0,84453	Domeniu privat
6	„-”	Teren	Recea, având categoria de folosință , pășune comunala , nr.topo P 29/152 , toponomie - Cârpa Riber , în suprafață de 4,35 ha, doc 52155, situat între vecinătățile Nord- proprietăți particulare , Sud – Pârâu Ponor , Est – pășune proprietate publică a Comunei Ion Creangă , Vest- Pârâu Rece, proprietăți particulare	1991	7,39935	Domeniul privat
7	„-”	Teren	Recea, având categoria de folosință , fâneată , nr.topo F 33/ 231, toponomie - Ponor, în suprafață de 0,6484 ha, situat între vecinătățile Nord- Comuna Ion Creangă , Sud – drum exploatare , Est – proprietăți particulare , Vest- proprietăți particulare , doc 52158,	1991	1,10293	Domeniul privat
8	„-”	Teren	Recea, având categoria de folosință , pășune comunala , nr.topo P 27/ 128, toponomie – Puturoasa- Gorovei, în suprafață de 3,4415 ha, situat între vecinătățile Nord- proprietăți particulare , Sud –UAT Icușești, Est – drum judetean , proprietăți particulare , Vest- proprietăți particulare , doc 52165	1991	5,85399	Domeniul privat
9	„-”	Teren	Ion Creangă , având categoria de folosință , pășune comunala , nr.topo P 50/383,	-/-	2,48176	Domeniul privat

			toponomie –David, în suprafață de 1,459 ha, situat între vecinătățile Nord-O.S.Roamn , Sud –Proprietăți particulare, Est –pârâu , Vest-proprietăți particulare ,pârâu, doc 52164			
10	„-”	Teren	Ion Creangă , având categoria de folosință , pășune comunala , nr.topo P 53/385, toponomie –La Lupu- David, în suprafață de 2,5412 ha, situat între vecinătățile Nord-O.S.Roman , Sud –pârâu, Est –O.S.Roman , Vest- proprietăți particulare ,doc 52153	-/-	4,32224	Domeniul privat
11	„-”	Teren	Recea , având categoria de folosință , pășune comunala , nr.topo N 14/58 , toponomie – Zdravăn 2, în suprafață de 2,80 ha, situat între vecinătățile: Nord- Râu Siret , Sud –Proprietăți particulare, drum exploatare , Est –Comuna Ion Creangă, Vest- râu Siret , doc 52157	-/-	4,7628	Domeniul privat
12	„-”	Teren	Recea , având categoria de folosință , pășune comunala , nr.topo N 14/58 , toponomie – Zdravăn -Recea, în suprafață de 8,3282 ha, situat între vecinătățile Nord- Râu Siret , Sud – Proprietăți particulare , drum exploatare , Est – Comuna Ion Creangă, Vest- râu Siret , număr cadastral 52157	1999	14,16933	Domeniul privat
13	„-”	Teren	Stejaru , având categoria de teren neproductiv , nr.topo N 93/783 în suprafață de 6,64 ha, toponomie –Hultoană , situată între vecinătățile : Nord- O.S.Roman , Sud –drum exploatare , Est –proprietăți particulare, Vest- proprietăți particulare, număr cadastral 55678	2013	11,29464	Domeniul privat
14	„-”	Teren	Averești, având categoria de teren neproductiv , nr.topo N 63/479, în suprafață de 5,0 ha, toponomie Râpă- Scridon	2013	8,505	Domeniul privat
15	„-”	Teren	Averești, având categoria de pășune, nr.topo Pasune 59/414, 783 în suprafață de 8,48 ha, toponomie Doljasca	2013	14,42448	Domeniul privat
16	„-”	Teren	Ion Creangă, având categoria de teren	2013	4,81043	Domeniul privat

			neproductiv , nr.topo N 9/43, in suprafata de 2,828 ha, toponomie Cier, situata între vecinătățile : Nord- O.S.Roman , Sud –râul Siret, Est –Drum exploatare, Vest- râul Siret, număr cadastral 55684			
17	„- ”	Teren	Recea, având categoria de teren neproductiv nr.topo N 26/101, in suprafata de 3,30 ha, toponomie Momârlan	2013	5,61330	Domeniul privat
18	„- ”	Teren	Recea, având categoria de teren neproductiv nr.topo N 24/95, in suprafata de 3,49 ha, toponomie Momârlan	2013	5,93649	Domeniul privat
19	„- ”	Teren	Recea, având categoria de teren neproductiv nr.topo N 26/101, in suprafata de 0,8751 ha, toponomie Momârlan	2013	1,49688	Domeniul privat
20	„- ”	Teren	Averești având categoria de teren neproductiv nr.topo N 63/467, in suprafata de 4,41 ha, toponomie Bour – Curături	2013	7,50141	Domeniul privat
21	„- ”	Teren	Averești , având categoria de teren neproductiv nr.topo N 61/453, in suprafata de 1,90 ha, toponomie Grivița, situata între vecinătățile : Nord- UAT Ion Creangă , Sud – Tarla Grivița, Est –Comuna Poienari, Vest- Tarla Grivița, număr cadastral 55679	2013	3,2319	Domeniul privat
22	„- ”	Teren	Recea, având categoria de teren neproductiv , nr.topo N 22/86, in suprafata de 2,5096 ha, toponomie Cocăneanu	2013	4,26883	Domeniul privat
23	„- ”	Teren	Ion Creanga , teren neproductiv extravilan , Nr topo 7/ 31 in suprafata de 4160 mp ,	2018	0,70762	Domeniul privat
24	„- ”	Teren	Ion Creanga , teren neproductiv extravilan , Nr topo 7/ 31 in suprafata de 1442 mp , Tarla 7, parcela 31	2018	0,24528	Domeniul privat
25	„- ”	Teren	Ion Creanga , teren arabil extravilan tarla 7/ 31, in suprafata de 417 mp	2018	0,40299	Domeniul privat
26	„- ”	Teren	Ion Creangă, teren curti constructii (crematoriu) extravilan tarla 46/ 346, in	1991	7,041	Domeniul privat

27	„-”	Teren	suprafata de 6000 mp, toponomie Lingurari Muncelu , teren curti constructii intravilan , in suprafata de 1678 mp, între vecinătățile: la N- Pășune devălmășie, la S – Drum comunal, la E- drum comunal, la V- Proprietăți particulare, doc cadastrală 50782 .	2013	9,650	Domeniul privat
28	„-”	Teren	Izvoru , teren arabil intravilan in suprafată de 1147 mp , nr. topo 15/ 491 .	1991	4,805	Domeniul privat
29	1.6.2	Teren cu constructii	Teren sat Ion Creangă, strada I.C. Brătianu, nr.35, teren intravilan, suprafata 1627 mp, Doc. Cadastrala 52078, situat între vecinatatile la N proprietate particulara, la S- proprietate particulara, la E -proprietate particulara și la V - Drum judetean, imprejmuit cu gard din plasa bordura si tabla , in lungime de 77m si suprafata 154 mp Constructie – C1- Centru Medical Ion Creangă, cu pereți din cărămidă, structură în cadre de beton , suprafată construită = 314,12 mp, regim de înălțime P ,	2015	888, 54799 +45,18244	Domeniul privat
30	1.3.1.1	Stație autobuz	Sat Stejaru 1 buc la intrare in sat (Han)	2021	4,700	Domeniul privat
31	1.3.1.1	Stație autobuz	Sat Stejaru 1buc la intrare in sat (Cimitir)	2021	4,700	Domeniul privat
32	1.3.1.1	Stație autobuz	Sat Averești 1 buc față biserică la Enache	2021	4,700	Domeniul privat
33	1.3.1.1	Stație autobuz	Sat Recea 1 buc Cot Balan	2021	4,700	Domeniul privat
34	1.3.1.1	Stație autobuz	Sat Recea 1 buc față Iacoban Constantin	2021	4,700	Domeniul privat
35	1.3.1.1	Stație autobuz	Sat Recea 1 buc sat nou Movilă	2021	6,500	Domeniul privat
36	1.3.1.1.	Stație autobuz	Sat Ion Creangă 1 buc Cap Deal –intersecție George Coșbuc	2021	6,500	Domeniul privat
37	1.3.1.1	Stație autobuz	Sat Ion Creangă 1 buc Strada Sârei	1999	0,9915	Domeniul privat
38	„-”	Teren	Teren având categoria de folosință , pășune comunala , documentatie cadastrală 55698, carte funciară 52698, nr. topo P 29/143 , parcela denumită Ponor subparcela La Podet in suprafată de 5830 mp , cu vecinătăți: la N- Teren ape curgătoare, la S – Proprietăți particulare, la E – Teren ape curgătoare, la V – Proprietăți particulare			

Președinte
Dumitru- Dorin TABACARIU

[Signature]

Membri:

Secretar general al UAT, Mihaela NIȚĂ..... *cy*
Consilier financiar contabil, Rodica SEGNEANU *msy*
Consilier administrarea domeniului public și privat, Marian TRIȘCĂU *[Signature]*
Referent compartiment cadastru , Petru BORGILĂ *[Signature]*
Referent compartiment agricol , Corelia SMERIA *h*



CONTRASEMNEAZĂ PR. LEGALITATE
SECRETAR GENERAL
MIHAELA NIȚĂ

[Signature]