

ROMÂNIA
JUDEȚUL BACĂU
COMUNA SECUIENI
CONSILIUL LOCAL

Cod de identificare fiscală: 4455188
www.secuieni.ro, e-mail: comunasecuieni@yahoo.com
Strada Principală, numărul 174, cod poștal: 607560, Tel: 0234.223002; Fax : 0234.223305

HOTĂRÂREA
Nr. 28/13.05.2022

privind acordarea dreptului de uz și servitute în favoarea SC DELGAZ GRID S.A. pentru un teren în suprafața de 156 mp, în vederea executării lucrării “Alimentare cu energie electrică restaurant ALLVERDE și locuință David Dumitru-întărire rețea”

Consiliul Local al comunei Secuieni, județul Bacău, întrunit în ședința extraordinară din data de 13.05.2022,

în aplicarea temeiurilor juridice prevăzute de dispozițiile:

- a) O.U.G. nr. 155/2020 privind unele măsuri pentru elaborarea Planului național de redresare și reziliență necesar României pentru accesarea de fonduri externe rambursabile și nerambursabile în cadrul Mecanismului de redresare și reziliență, cu modificările și completările ulterioare,
- b) art. 25 lit. „e” din Legea nr.273/2006, privind finanțele publice locale cu modificările și completările ulterioare;
- c) art. 129 alin.(2) lit. b), art. 139 alin. 3 lit. a din O.U.G. nr. 57/2019 privind Codul Administrativ, cu modificările și completările ulterioare;
- d) Administrativ, cu modificările și completările ulterioare;

având în vedere:

- a) referatul de aprobare nr. 4297/10.05.2022 al domnului primar Dumitru- Cosmin David;
 - b) raportul comun nr. 4300/10.05.2022 întocmit de viceprimarul comunei și Compartimentul Achiziții publice;
 - c) avizele favorabile cu caracter consultativ privind adoptarea proiectului de hotărâre ale comisiilor de specialitate,
- în temeiul dispozițiilor art. 196 alin. (1) lit. a) din O.U.G. nr. 57 / 2019 privind Codul Administrativ, cu modificările și completările ulterioare,

HOTĂRĂȘTE :

Art.1.- Se acordă dreptul de uz și servitute, cu titlu gratuit, în favoarea SC DELGAZ GRID S.A., pentru un teren în suprafață de 156 mp aparținând domeniului public al comunei Secuieni, pe durata existenței capacităților energetice, aferentă lucrării “Alimentare cu

energie electrică restaurant ALLVERDE și locuință David Dumitru-întărire rețea” în vederea realizării unei linii electrice aeriene noi LEA 0,4Kv pe stâlpi de beton cu conductoare izolate torsadate în zona delimitată de PTA 11 TRAIAN, pe o lungime de aproximativ 0,3 km și montare 6 stâlpi din beton noi , conform Planului de situație, Anexă care face parte integrantă din prezenta hotărâre.

Art.2.- Cheltuielile de întreținere a bunului vor fi suportate de către SC DELGAZ GRID S.A.

Art.3.- Prezenta hotărâre va fi dusă la îndeplinire de primarul comunei Secuieni, prin intermediul compartimentelor de specialitate.

Art.4.- Prezenta hotărâre va fi comunicată domnului primar, Consiliului Județean Bacău, Institutiei Prefectului, județul Bacău, compartimentului Achiziții publice si va fi adusa la cunostință publica, în condițiile legii.


Președinte de ședință,
Consilier
LUNCANU MARGARETA



Contrasemnează,
Secretar general
SANDU GILDA-VASILICA


Prezenta hotărâre a fost adoptată cu 8 voturi” pentru”, 0 voturi “împotrivă”, 0 voturi “abțineri”.
Au participat la ședința ordinară un număr de 8 consilieri locali din totalul de 11 consilieri în funcție.

Anexo la HCL nr. 28/13.05.2022

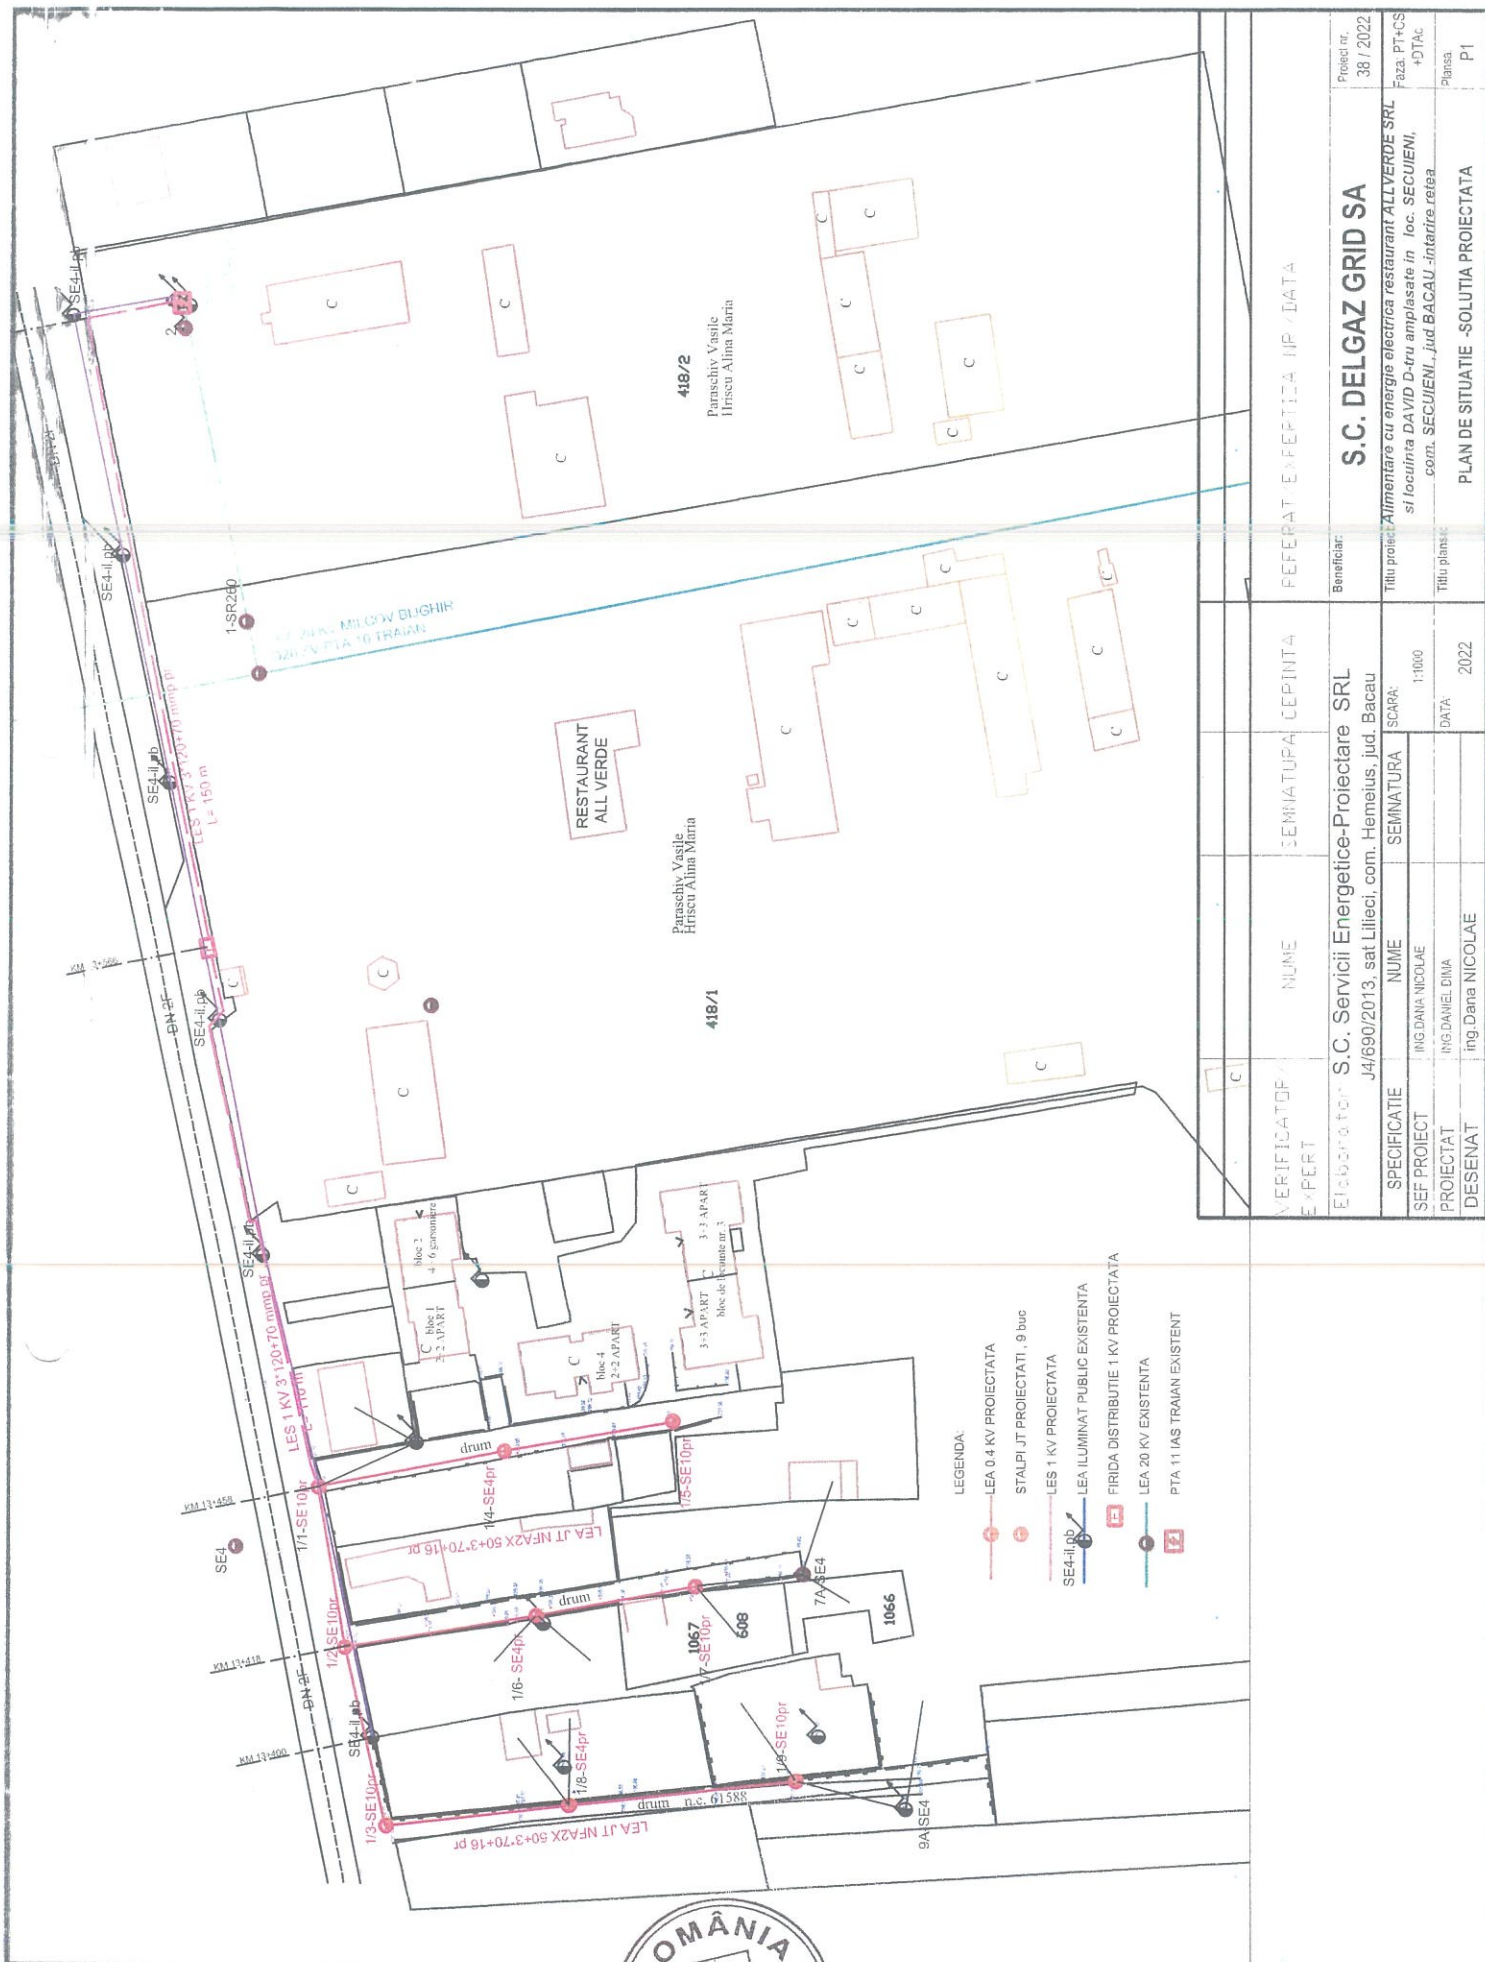

Beneficiar:	S.C. DELGAZ GRID SA
Proiect nr.	38 / 2022
Faza:	PT+CS +DTA
Titlu proiect:	Alimentare cu energie electrica restaurant ALLVERDE SRL si locuinta DAVID D-tru amplasate in loc. SECUIENI, com. SECUIENI, jud BACAU -intarzie retea
Titlu planșă:	PLAN DE SITUATIE -SOLUTIA PROIECTATA
Scara:	1:1000
DATA	2022

Președinte de sedință
Măgălinău Margareta

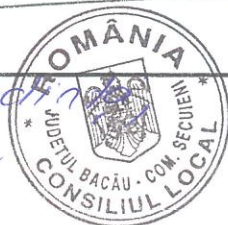

Contrasemnează,
Secretar general
Gilda-Vasilica Sandu