

ROMANIA
JUDETUL SUCEAVA
COMUNA FORASTI
CONSILIUL LOCAL

HOTARARE

privind atestarea apartenentei la domeniul privat al comunei Forasti a imobilului teren situat in intravilan , in suprafata de 372 mp, in sat Forasti, comuna Forasti, judetul Suceava

Consiliul Local al comunei Forasti, judetul Suceava ;
Avand in vedere :

- referatul de aprobare prezentat de primarul comunei Forăști, județul Suceava, înregistrat sub nr. 6858 din 17. 05. 2022 ;
 - raportul compartimentului de specialitate din cadrul aparatului de specialitate al primarului, înregistrat sub nr.6859 din 17. 05 . 2022 ;
 - raportul de avizare al comisiei de specialitate pentru programele de dezvoltare economico-sociala, buget finante, administrarea domeniului public si privat al comunei, agricultura, gospodarie comunală, protectia mediului, servicii si comert , înregistrat sub nr. 6926 din 20. 05. 2022 ;
- În conformitate cu prevederile art. 4 alin. (1) și art. 6 din Legea privind fondul funciar nr. 18 / 19. 02. 1991 republicată, cu modificările și completările ulterioare, prevederile art. 555, art.557 si art.888 din Legea nr. 287/ 17. 07. 2009 privind Codul Civil, republicată ;
- proces- verbal nr. 6852 din data de 17.05. 2022 ;
- In temeiul prevederilor articolului 129 alin. (2) lit. c), art. 139 alin. (3) lit. „g”, art.196 alin.(1) lit.„a” , art.354, art.355, art.357 din Ordonanta de Urgenta nr. 57/ 03. 07. 2019 privind Codul administrativ , cu modificarile si completarile ulterioare,

HOTĂRĂȘTE :

Art 1. Se aproba atestarea apartenentei la domeniul privat al comunei Forasti a imobilului teren situat in intravilan , in suprafata de 372 mp, in sat Forasti, comuna Forasti, judetul Suceava , conform planului de amplasament prevazut in anexa , parte integranta din prezenta hotarare .

Art.2 Apartenenta la domeniul privat se face in vederea dispunerii inscrierii in evidentele O.C.P.I. Suceava, Carte funciara , a situatiei privind regimul proprietatii imobilului mentionat la art.1.

Art.3. Stabilirea valorii de inventar a terenului care face obiectul prezentei hotarari se va face pe baza evaluarii acestuia de catre un evaluator autorizat .

Art.4. Se mandateaza primarul comunei Forasti sa faca demersurile necesare introducerii imobilului in domeniul privat al comunei Forasti si inscrierii in Cartea Funciara, conform prevederilor legale.

Art. 5. Primarul și compartimentul buget-finante vor duce la indeplinire prevederile prezentei hotarâri.

Președinte de ședință,

MIFTODE GHEORGHE

Forăști, 26. 05. 2022
Nr. 35




Contrasemnează
Secretar general comuna,
Anișoara Enachi




PLAN DE AMPLASAMENT SI DELIMITARE A IMOBILULUI
Scara 1:500

ANEXA GRAFICA NR. 5

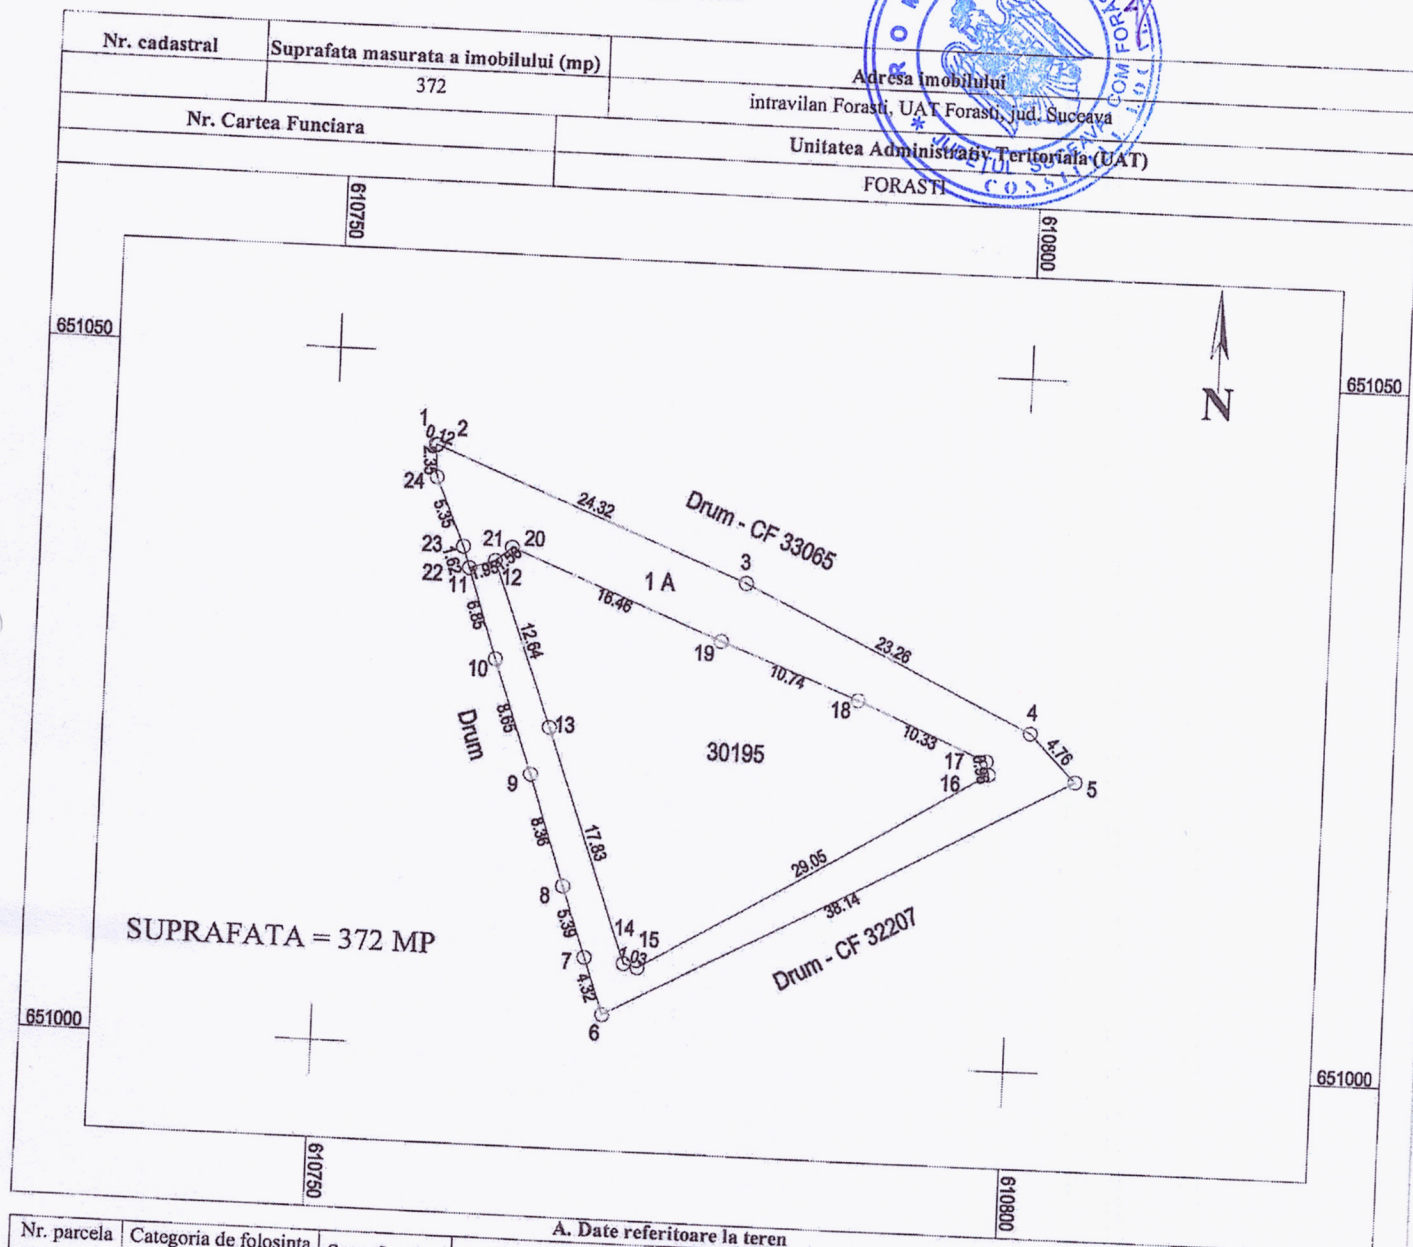

A. Date referitoare la teren		
Nr. parcela	Categoria de folosinta	Suprafata (mp)
1	A	372
TOTAL		372
		Mentuni
		Imobil neimprejmuit.
		--

B. Date referitoare la constructii		
Cod constructie	Destinatie	Suprafata construita la sol (mp)
--	--	--
TOTAL		--
		Mentuni
		--
		--

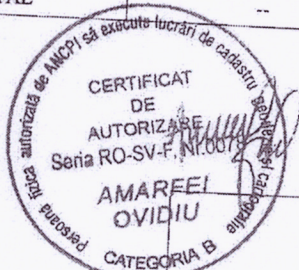

Suprafata totala masurata a imobilului: 372 mp

Executant,
ing. AMARFEI OVIDIU
Confirm executarea masuratorilor la teren,
corectitudinea intocmirii documentatiei cadastrale si
corespondenta acestora cu realitatea din teren
Semnatura si stampila
Data: 24.05.2022

PLAN DE INCADRARE IN ZONA
Scara 1:5000

SUPRAFATA = 372 MP



Anexa grafica



AMAREȘTI
Intocmit de
ing. Amarfei Ovidiu
CATEGORIA 8

ROMANIA
JUDETUL SUCEAVA
COMUNA FORASTI
CONSILIUL LOCAL
HOTARARE

- PROIECT -

privind atestarea apartenentei la domeniul privat al comunei Forasti a imobilului teren situat in intravilan , in suprafata de 372 mp, in sat Forasti, comuna Forasti, judetul Suceava

Consiliul Local al comunei Forasti, judetul Suceava ;
Avand in vedere :

- referatul de aprobare prezentat de primarul comunei Forăști, județul Suceava, înregistrat sub nr. 6858 din 17. 05. 2022 ;
 - raportul compartimentului de specialitate din cadrul aparatului de specialitate al primarului, înregistrat sub nr.6859 din 17. 05 . 2022 ;
 - raportul de avizare al comisiei de specialitate pentru programele de dezvoltare economico-sociala, buget finante, administrarea domeniului public si privat al comunei, agricultura, gospodarie comunală, protectia mediului, servicii si comert ;
- În conformitate cu prevederile art. 4 alin. (1) și art. 6 din Legea privind fondul funciar nr. 18 / 19. 02. 1991 republicată, cu modificările și completările ulterioare, prevederile art. 555, art.557 si art.888 din Legea nr. 287/ 17. 07. 2009 privind Codul Civil, republicată ;
- proces- verbal nr. 6852 din data de 17 .05. 2022 ;
- In temeiul prevederilor articolului 129 alin. (2) lit. c), art. 139 alin. (3) lit. „g”, art.196 alin.(1) lit.„a” , art.354, art.355, art.357 din Ordonanta de Urgenta nr. 57/ 03. 07. 2019 privind Codul administrativ , cu modificarile si completarile ulterioare,

HOTĂRĂȘTE :

Art 1. Se aproba atestarea apartenentei la domeniul privat al comunei Forasti a imobilului teren situat in intravilan , in suprafata de 372 mp, in sat Forasti, comuna Forasti, judetul Suceava , conform planului de amplasament prevazut in anexa , parte integranta din prezenta hotarare .

Art.2 Apartenenta la domeniul privat se face in vederea dispunerii inscrierii in evidentele O.C.P.I. Suceava , Carte funciara , a situatiei privind regimul proprietatii imobilului mentionat la art.1.

Art.3. Stabilirea valorii de inventar a terenului care face obiectul prezentei hotarari se va face pe baza evaluarii acestuia de catre un evaluator autorizat .

Art.4. Se mandateaza primarul comunei Forasti sa faca demersurile necesare introducerii imobilului in domeniul privat al comunei Forasti si inscrierii in Cartea Funciara, conform prevederilor legale.

Art. 5. Primarul și compartimentul buget-finante vor duce la indeplinire prevederile prezentei hotărâri.

Inițiator,

PRIMAR,

Avramia Bradut

Nr. 6858 / 17. 05. 2022



Avizat pentru legalitate

Secretarul general al comunei,

Anișoara Enachi