

HOTĂRÂRE

pentru modificarea H.C.L.nr.84/21.12.2016 privind aprobarea schimbării destinației imobilului
Grădinița nr.6 în spațiu pentru desfășurarea unor activități de utilitate publică

Consiliul Local Municipal Fetești, județul Ialomița,

Având în vedere:

- Referatul de aprobare al Primarului Municipiului Fetești;
- Raportul Direcției Tehnice din cadrul Primăriei Municipiului Fetești ;
- Raportul de avizare al comisiei juridice din cadrul Consiliului Local Municipal Fetești;
- Solicitarea ANCAAR – Filiala Fetești – Centrul de Zi LUCIA, nr.597/07.05.2020;

În conformitate cu:

-prevederile art.59 și art.62 din Legea nr. 24/2000, privind normele de tehnică legislativă pentru elaborarea actelor normative, cu modificările și completările ulterioare;

În temeiul art.129 alin.(2) lit.c), art.139 alin.(3) lit.g) din O.U.G.nr.57/2019 privind Codul administrativ;

HOTĂRĂȘTE:

Art.I.Se modifică art.1 din H.C.L.nr.84/21.12.2016 privind aprobarea schimbării destinației imobilului Grădinița nr.6 în spațiu pentru desfășurarea unor activități de utilitate publică, care va avea următorul cuprins:

"Art.1.Se aprobă schimbarea până la data de 31.12.2032 a destinației imobilului situat în municipiul Fetești, strada Călărași, nr. 261 – Grădinița nr. 6, Corp A, compus din clădire în suprafață de 233,45 mp și teren aferent în suprafață de 933 mp, CF nr.26616 Fetești, înscris în inventarul bunurilor care fac parte din domeniul public la poziția 140, în spațiu pentru desfășurarea unor activități de utilitate publică."

Art.II.Celelalte articole din H.C.L.nr. 84/21.12.2016 rămân neschimbate.

Art.III.Prezenta hotărâre va fi adusă la îndeplinire de primarul municipiului Fetești, prin aparatul de specialitate și va fi comunicată prin grija secretarului general.

Inițiator:PRIMAR,
Sorin Gafițoi

Nr.
Fetești,



ROMÂNIA
JUDEȚUL IALOMIȚA
MUNICIPIUL FETEȘTI



Str. Calarasi, nr. 595, Bl. CF3, Sc. A Etaj II - IV, Tel. (004) 0243/364410, Fax. (004) 0243/361206

Nr. 4593 / 21.05.2020

REFERAT DE APROBARE

Prezentul proiect de hotarare a fost initiat ca urmare a solicitarii ANCAAR Filiala Fetesti – Centrul de Zi LUCIA .

In motivarea solicitarii de prelungire a perioadei de folosinta gratuita pentru imobilul situat in Fetesti, strada Calarasi nr. 261 denumit Gradinita nr.6- Corp A, solicitantul invoca Apelul pe fonduri norvegiene ”RO- Energy - Imbunatatirea eficientei energetice”, in valoare totala de 468.871 euro, pentru scaderea amprenteii energetice.

Conform Ghidului de finantare pe aceasta axa, contractele si perioadele de folosinta pentru imobilele care sunt obiectul prezentelor proiecte inscise trebuie sa aiba valabilitate cel putin 10 ani de la finalizarea proiectului.

Durata estimata de finalizare a proiectului este decembrie 2022, motiv pentru care pentru incadrarea in aceste cerinte din ghidul de finantare se impune prelungirea duratei contractului de comodat pana la 31 decembrie 2032.

In acest sens trebuie reluate procedurile de obtinere a avizelor prevazute de Legea invatamantului nr.1/2011, urmand ca dupa obtinerea avizului conform sa fie emisa o noua hotarare a Consiliului local Fetesti in calitate de titular al dreptului de proprietate publica pentru acest imobil pe care se deruleaza proiectul mentionat anterior.

Primarul Municipiului Fetesti,
Sorin GAFITOI





ROMÂNIA
JUDEȚUL IALOMIȚA
MUNICIPIUL FETEȘTI

Str. Calarasi, nr. 595, Bl. CF3, Sc. A Etaj II - IV, Tel. (004) 0243/364410, Fax. (004) 0243/361206

RINA SIMTEX
ISO 9001 REGISTERED C.3448.1

Certificat pentru sistemul
de management al calitatii acordat
Primariei Municipiului Fetesti

Nr. 4594/21.05.2020



Aprobat,
Primar,
Sorin GAFIȚOI

REFERAT

privind prelungirea duratei schimbarii destinatiei spatiului Gradinitei Nr. 6, corp A,
situat in Municipiul Fetesti, Str. Calarasi, Nr. 261, pana la 31 decembrie 2032

Avand in vedere :

- Prevederile art. 129, alin. (2) lit. c), alin. (6), lit. a), art. 297, art. 303, alin. (1), art. 305, alin. (1), din O.U.G. nr. 57 din 03.07.2019, privind Codul administrativ;

- Prevederile Anexei 2, pct. „Drept de executie a lucrarilor” la Legea nr. 50 din 29.07.1991, privind autorizarea executarii lucrarilor de constructii, republicata, cu modificarile si completarile ulterioare;

- Prevederile H.C.L. Fetesti nr. 84 din 21.12.2016, prin care se schimba destinatia imobilului fosta Gradinita nr. 6, situata in Fetesti, str. Calarasi nr. 261, in spatiu pentru desfasurarea de activitati de utilitate publica;

- Prevederile adresei nr. 871/20.05.2020 prin care Scoala Gimnaziala „Mihai Viteazul” Fetesti, aproba prelungirea duratei schimbarii destinatiei imobilului Gradinita nr. 6, situata in Fetesti, str. Calarasi nr. 261, din spatiu de invatamant in spatiu necesar desfasurarii unor activitati de recuperare pentru copii cu autism, pana la data de 31.12.2032, inregistrata la Primaria Municipiului Fetesti cu nr. 4556/21.05.2020, precum si ale Hotararii Consiliului de Administratie al Scoalii Gimnaziale „Mihai Viteazul” Fetesti, nr. 11 din 15.05.2020, de aprobare a prelungirii duratei schimbarii destinatiei spatiului mai inainte amintit.

- Cererea domnului Raican George, in calitate de Presedinte Asociatia „ANCAAR – Filiala Fetesti Centrul de zi – LUCIA” nr. 598 din 07.05.2020, inregistrata la Primaria Municipiului Fetesti cu nr. 20770 din 07.05.2020, prin care solicita sprijinul U.A.T. Municipiul Fetesti, de a prelungi durata folosintei gratuite a spatiului fosta gradinita nr. 6, pana in data de 31.12.2032.


PROPUNEM:

- modificarea art. 1, la H.C.L. Fetesti nr. 84 din 21.12.2016, in sensul de a prelungi „durata pentru schimbarea destinatiei spatiului fosta Gradinita nr. 6, situata in Fetesti, str. Calarasi, nr. 261, din spatiu de invatamant, in spatiu pentru desfasurarea de activitati de utilitate publica, pana la data de 31.12.2032”.

Mentionam ca imobilul Gradinita nr. 6, situata in Fetesti, str. Calarasi nr. 261, este inscris in CF 26616, NC 26616 a localitatii Fetesti, cu un teren in suprafata de 931,00 mp si o suprafata construita de 233,00 mp, apartine bunurilor inscrise in inventarul domeniului public al U.A.T. Municipiul Fetesti, la poz. 140.

Direcția Tehnică
Mugurel Gabriel GABOR

Compartiment Patrimoniu, Superficii
Ion ȘTEFĂN

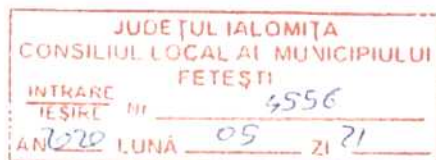

P.S.

1/05/2020

CĂTRE,

PRIMĂRIA MUNICIPIULUI FETEȘTI

Urmare adresei cu nr 4276/12.05.2020, cu privire la solicitarea cu nr 598/07.05.2020 primită din partea ANCAAR –Filiala Fetești, Centrul de zi "Lucia", Consiliul de Administrație al Școlii Gimnaziale Mihai Viteazul Fetești , emite Hotărârea cu nr 11/15.05.2020, prin care aprobă prelungirea duratei schimbării destinației clădirii situate în strada Călărași, nr 261, din spațiu de învățământ în spațiu necesar desfășurării unor activități de recuperare pentru copiii cu autism, până la data de 31.12.2032.

Menționăm faptul că locația mai sus menționată, care a servit ca grădiniță, nu ne mai este necesară nici în viitor, deoarece începând cu toamna anului 2020, toate grupele de grădiniță vor funcționa într-o clădire nou construită, modernă , spațioasă.

Anexăm copie conform cu originalul Hotărârea Consiliului de Administrație.

Director,

Prof. Scurtu Laurențiu





HOTĂRÂRE

NR. 11/ 15.05.2020

Consiliul de Administrație al Școlii Gimnaziale Mihai Viteazul Fetești reunit în ședința din data de 15.05.2020, în conformitate cu prevederile Legii nr.1/ 2011 și a OMEN nr. 4619/2014, precum și în temeiul: Regulamentul - cadru de organizare și funcționare a unităților de învățământ preuniversitar, aprobat prin Ordinul ministrului educației naționale și cercetării științifice nr. 5.079/2016 , modificat și completat prin Ordinul MEN nr. 3027/2018 din 08 ianuarie 2018, HCL nr. 42 din 29.03.2017, HCL nr. 84 din adresa nr.4276/12.05.2020 emisă de Primăria mun. Fetești

HOTĂRĂȘTE

Art. 1 Aprobă prelungirea duratei schimbării destinației spațiului fosta Gradiniță nr. 6 Fetești , situată în Fetești, str. Călărași, nr. 261, până la data de 31.12.2032 ;

Președinte Consiliu de Administrație

DIRECTOR,


Prof. ȘCURTU LAURENȚIU



CONFORM CU
ORIGINALUL



Asociația Națională pentru Copii și Adulți
cu Autism din România, Filiala Fetești
Centrul de zi "Lucia"

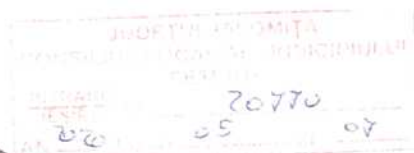

Adresa: Str. Călărași nr. 400 Mun. Fetești Cod 925150
CIF: 30532212 RSAF 4 / 07.08.2012 RN 15829/A/2012
Cont B.C.R. - Fetești RO28RNCB0171161743520001
Tel fix / fax: 0343 401 024
Tel. 0724 33 93 98 / 0765 53 06 77
e-mail: office@centruldezilucia.ro
web: www.centruldezilucia.ro

Nr. 598 / 07.05.2020

Catre UAT Municipiul Fetești

In atenta DI Primar Sorin Gafitoi

Subscrisa ANCAAR Filiala Fetești Centru de zi „Lucia”, prin reprezentantul legal Raican George, Presedinte, va supune atentiei propunerea de intocmire a unui Act Aditonal in vederea prelungirii duratei Contractului de comodat nr. 6619/ 29.06.2017, avand la baza urmatoarele motive:

Imobilul si terenul aferent Contractului de comodat nr. 6619/ 29.06.2017 situate in municipiul Fetești, strada Calarasi, nr. 261-Gradinita nr. 6, corp A sunt acordate in folosinta gratuita Asociatiei Nationale pentru Copii si Adulti cu Autism din Romania-Filiala Fetești-Centru de zi Lucia pe o perioada de 10 ani (01.07.2017 – 30.06.2027), conform HCL nr. 42 din 29.03.2017. In conformitate cu HCL nr. 155 din 27 noiembrie 2019, a fost acordat Asociatiei Nationale pentru Copii si Adulti cu Autism din Romania-Filiala Fetești-Centru de zi Lucia dreptul de a efectua lucrari majore de reparatii si investitii asupra cladirii si de amenajare a terenului aferent din strada Calarasi, nr. 261.

In data de 30 martie 2020, ANCAAR Filiala Fetești „Centru de zi Lucia” a depus in cadrul apelului pe fonduri norvegiene „RO-Energy – Imbunatatirea eficientei energetice” proiectul „*Reduction of the energy footprint of the building used by ANCAAR – the National Association for Children and Adults with Autism in Romania, Fetești Branch, Lucia Day Care from Ialomita county, Fetești, 261 Calarasi Street. by improving the global energy efficiency of the building and decreasing the total energy consumption*”.

Valoarea totala a proiectului este de 468.871 euro, care vor fi utilizati pentru scăderea amprente energetice utilizate de ANCAAR – asociația Națională pentru copii și adulți cu autism din România, filiala Fetești, Centrul de zi Lucia, din strada Călărași numărul 261, localitatea Fetești, jud. Ialomița, prin creșterea eficienței energetice globale a clădirii și scăderea consumului total de energie.

Obiectivul final al proiectului este oferirea serviciilor sociale desfasurate de Centrul Lucia pentru un numar de cel puțin 30 de copii. De asemenea, va fi dezvoltata echipa centrului la 8

specialisti angajati plus personalul administrativ, vor fi amenajate spatii diversificate in functie de natura terapiei ex: sala de terapie ocupationala, sala de terapie individuala, sala de kinetoterapie, sali pentru ateliere protejate de lucru, sala pentru after-school, sala pentru terapie senzoriala, sala pentru terapie prin arte combinate, sala pentru consiliere, birou administrativ. In plus, terenul aferent locatiei respective va fi folosit pentru amenajarea unui loc de joaca, pentru terapie in aer liber, spatiu de recreere etc.

In vederea atingerii acestui obiectiv va fi reabilitata si imbunatatita eficienta termica a cladirii existente.

In etapa de evaluare administrativa a proiectului „Reduction of the energy footprint of the building used by ANCAAR – the National Association for Children and Adults with Autism in Romania, Fetesti Branch, Lucia Day Care from Ialomita county, Fetesti, 261 Calarasi Street, by improving the global energy efficiency of the building and decreasing the total energy consumption”, depus in cadrul apelului pe fonduri norvegiene „RO-Energy – Imbunatatirea eficientei energetice”, au fost solicitate documentele ce evidentiaza capacitatea Aplicantului ca proprietar sau beneficiar cu drept de superficie (contract de vânzare-cumpărare / contract preliminar, contract de concesiune care acordă dreptul de proprietate) asupra proprietății unde proiectul urmează să fie pus în aplicare.

Contractele trebuie sa faca referire la capacitatea Aplicantului in ceea ce priveste proprietatea unde urmeaza sa fie implementat proiectul si, in ceea ce priveste valabilitatea contractelor de concesiune cu drept de superficie, aceasta trebuie sa fie **cel putin 10 ani dupa data de finalizare a proiectului**.

In conditiile in care perioada de implementare a proiectului mai sus mentionat este de 24 de luni, iar data estimata de finalizare a acestuia este decembrie 2022, va rugam sa ne sprijiniti prin intocmirea unui Act Aditional la Contractul de comodat nr. 6619/ 29.06.2017 de prelungire a duratei contractului, pana in 31 decembrie 2032.

Va asiguram ca, pe toata durata acestui contract, ne vom respecta angajamentele asumate, obiectivul nostru fiind sa fim permanent alaturi de beneficiarii nostri si de familiile acestora, oferindu-le serviciile de care au nevoie, inclusiv in aceste vremuri extrem de dificile.

Cu multumiri anticipate,

George Raican,
ANCAAR Filiala Fetesti Centru de zi „Lucia”



HOTĂRÂRE

privind aprobarea schimbării destinației imobilului Grădinița nr. 6
în spațiu pentru desfășurarea unor activități de utilitate publică

Consiliul Local Municipal Fetești, județul Ialomița,

Având în vedere:

- Expunerea de motive a Primarului Municipiului Fetești;
- Raportul Compartimentului Patrimoniu din cadrul Primăriei Municipiului Fetești;
- Adresa nr. 3501/15.12.2016 a Școlii Gimnaziale Mihai Viteazul Fetești.

În conformitate cu:

- prevederile art.112 alin.(6) din Legea nr. 1/2011 a educației naționale;
- prevederile art 9 pct.1 din Ordinul nr.5819/25.11.2016, privind aprobarea procedurii de elaborare a avizului conform pentru schimbarea destinației bazei materiale a instituțiilor și unităților de învățământ preuniversitar de stat, precum și condițiile necesare acordării acestuia;
- prevederile H.G.nr. 1353/2001 privind atestarea domeniului public al Județului Ialomița, precum și a municipiilor, orașelor și comunelor din județul Ialomița, modificată și completată;

În temeiul art.36, alin.(2), lit.c) și art. 45 alin. (3) din Legea 215/2001, privind administrația publică locală, republicată, cu modificările și completările ulterioare;

HOTĂRĂȘTE:


Art.1. Aprobă schimbarea pentru o perioadă de 10 ani a destinației imobilului Grădinița nr. 6, din municipiul Fetești, strada Călărăși, nr. 261, înscris în inventarul domeniului public la poz.140, cu suprafața construită de 233,45 mp și teren aferent de 933,00 mp, în spațiu pentru desfășurarea unor activități de utilitate publică.

Art.2. Prezenta hotărâre va intra în vigoare după obținerea avizului conform al ministrului educației naționale și cercetării științifice

Art.3. Prezenta hotărâre va fi adusă la îndeplinire de primarul municipiului, prin serviciile subordonate și comunicată prin grija secretarului.

PRESEDINTE DE ȘEDINȚĂ,

Șoldan Gheorghe

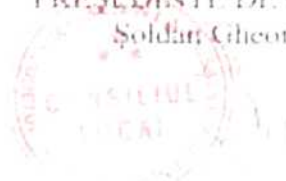

Contrasemnează,

SECRETAR,

Ir Șerban Georgeta

ROMÂNIA
JUDEȚUL IALOMIȚA
MUNICIPIUL FETEȘTI
CONSILIUL LOCAL

HOTĂRÂRE

privind aprobarea acordării în folosință gratuită Asociației Naționale pentru Copii și Adulți cu Autism din România – Filiala Fetești – Centrul de zi LUCIA, a unui imobil situat în municipiul Fetești, strada Călărași, nr. 261 – Grădinița nr. 6, Corp A

Consiliul Local Municipal Fetești, județul Ialomița,

Având în vedere:

-Expunerea de motive a Primarului Municipiului Fetești,

-Raportul Direcției Dezvoltare Investiții, Proiecte și Finanțări Externe din cadrul Primăriei Municipiului Fetești,

-Avizul conform al ministrului educației naționale nr.8607/16.03.2017;

-Cererea nr. 14362/2016 Asociația Națională pentru Copii și Adulți cu Autism din România – Filiala Fetești – Centrul de Zi LUCIA;

În conformitate cu

-prevederile art.874 alin.(1) (2) și (3) din Legea nr. 287/2009 privind Codul civil, republicată;

-H.C.L. nr.84/21.12.2016 privind aprobarea schimbării destinației imobilului Grădinița nr. 6 în spațiu pentru desfășurarea unor activități de utilitate publică,

În temeiul art.36 alin.(2) lit.c), art.124, art.45 alin.(3) din Legea 215/2001, privind administrația publică locală, republicată, cu modificările și completările ulterioare;

HOTĂRĂȘTE:

Art.1. Se acordă în folosință gratuită Asociației Naționale pentru Copii și Adulți cu Autism din România – Filiala Fetești – Centrul de zi LUCIA, imobilul situat în municipiul Fetești, strada Călărași, nr. 261 – Grădinița nr. 6, Corp A, compus din clădire în suprafață de 233,45 mp și teren aferent în suprafață de 933 mp, înscris în inventarul bunurilor care fac parte din domeniul public la poziția 140, în vederea desfășurării unor activități de recuperare

Art.2. Perioada de acordare este de 10 ani, după care imobilul va reveni la destinația inițială, și anume spațiu de învățământ

Art.3. Prezentă hotărâre va fi adusă la îndeplinire de primarul municipiului prin serviciile subordonate și comunicată prin grija secretarului.

PREȘEDINTE DE ȘEDINȚĂ,

Tudor Silica Vali

CONSILIUL
LOCAL

Contrasemnează,

SECRETAR,

Jr. Șerban Georgeta



100063974747

Încheiere Nr. 86500 / 02-11-2018

**Oficiul de Cadastru și Publicitate Imobiliară IALOMITA**
Biroul de Cadastru și Publicitate Imobiliară Slobozia

Dosarul nr. 86500 / 02-11-2018

ÎNCHEIERE Nr. 86500**Registrator: ALINA MAGDALENA LUCA****Asistent: MARIA ANGELA NECULA**

Asupra cererii introduse de ANCAAR - FILIALA FETESTI - CENTRUL DE ZI "LUCIA" domiciliat în - privind Notare în cartea funciara, în baza:

- Act Administrativ nr.6599/29-06-2017 emis de PRIMARIA MUNICIPIULUI FETESTI;
- Act Administrativ nr.42/29-03-2017 emis de PRIMARIA MUNICIPIULUI FETESTI;
- Act Administrativ nr.6619/29-06-2017 emis de PRIMARIA MUNICIPIULUI FETESTI;

fiind îndeplinite condițiile prevăzute la art. 29 din Legea cadastrului și a publicității imobiliare nr. 7/1996, republicată, cu modificările și completările ulterioare, tariful achitat în suma de 60 lei, cu documentul de plată:

-Chitanța internă nr.216459/02-11-2018 în suma de 60
pentru serviciul având codul 242Văzând referatul asistentului registrator în sensul că nu există impedimente la înscriere
Având în vedere dispozițiile art. 902 alin. 2 punct 6 din Codul Civil, coroborat cu dispozițiile art. 183 alin 1 din Ordinul nr. 700/2014 al Directorului General al ANCPI, cu modificările și completările ulterioare**DISPUNE**

Admiterea cererii cu privire la:

- imobilul cu nr. cadastral 26616, înscris în cartea funciara 26616 UAT Fetesti având proprietarii: UAT FETESTI în cota de 1/1 de sub B.1. ;
- se notează contractul de comodat nr 6619/29.06.2017 emis de Primăria Fetesti, încheiat între UAT FETESTI în calitate de comodatant și ANCAAR FILIALA FETESTI, CENTRUL DE ZI "LUCIA" în calitate de comodatara pe o perioadă de 10 ani începând cu data de 01.07.2017 până la data de 30.06.2027 asupra A.1, A1.1 sub B.2 din cartea funciara 26616 UAT Fetesti;

Prezentă se va comunica părților:

RĂICAN GEORGE

ANCAAR - FILIALA FETESTI - CENTRUL DE ZI "LUCIA"

UAT FETESTI

*) Cu drept de reexaminare în termen de 15 zile de la comunicare, care se depune la Biroul de Cadastru și Publicitate Imobiliară Slobozia, se înscrie în cartea funciara și se soluționează de către registratorul-sef

Data soluționării,

06-11-2018

Registrator,

ALINA MAGDALENA LUCA

(parafa și semnătura)

Asistent Registrator,

MARIA ANGELA NECULA

(parafa și semnătura)

*) Cu excepția situațiilor prevăzute la Art. 62 alin. (1) din Regulamentul de avizare, recepție și înscriere în evidențele de cadastru și carte funciara, aprobat prin ODG Nr. 700/2014.




ANCP

**EXTRAS DE CARTE FUNCİARĂ
PENTRU INFORMARE**

Carte Funciară Nr. 26616 Fetesti

Nr. cerere 27700
Ziua 25
Luna 03
Anul 2019

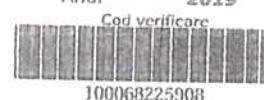

A. Partea I. Descrierea imobilului

TEREN Intravilan

Adresa: Loc. Fetesti, Str Calarasi, Nr. 261, Jud. Ialomita

Nr. Crt	Nr. cadastral Nr. topografic	Suprafața* (mp)	Observații / Referințe
A1	26616	Din acte: 933 Masurata: 931	Teren Imprejmuit;

Construcții

Crt	Nr cadastral Nr.	Adresa	Observații / Referințe
A1.1	26616-C1	Loc. Fetesti, Str Calarasi, Nr. 261, Jud. Ialomita	Nr. niveluri:1; S. construita la sol:233 mp; Gradinita nr.6, parter, an constr.1962

B. Partea II. Proprietari și acte

Înscrieri privitoare la dreptul de proprietate și alte drepturi reale		Referințe
93943 / 20/11/2017		
Act Normativ nr. 1350, din 27/12/2001 emis de GUVERNUL ROMANIEI; Act Normativ nr. 389, din 02/05/2012 emis de GUVERNUL ROMANIEI;		
B1	Intabulare, drept de PROPRIETATE publica, dobandit prin Lege, cota actuala 1/1 1) UAT FETESTI, CIF:4365077	A1, A1.1
86500 / 02/11/2018		
Act Administrativ nr. 6599, din 29/06/2017 emis de PRIMARIA MUNICIPIULUI FETESTI; Act Administrativ nr. 42, din 29/03/2017 emis de PRIMARIA MUNICIPIULUI FETESTI; Act Administrativ nr. 6619, din 29/06/2017 emis de PRIMARIA MUNICIPIULUI FETESTI;		
B2	se noteaza contractul de comodat nr 6619/29.06.2017 emis de Primaria Fetesti, incheiat intre UAT FETESTI in calitate de comodant si ANCAAR FILILA FETESTI, CENTRU DE ZI LUCIA" in calitate de comodatara pe o perioada de 10 ani incepand cu data de 01.07.2017 pana la data de 30.06.2027	A1, A1.1

C. Partea III. SARCINI .


Inscrieri privind dezmembrămintele dreptului de proprietate, drepturi reale de garanție și sarcini	Referințe
NU SUNT	

Teren

Nr cadastral	Suprafața (mp)*	Observații / Referințe
26616	Din acte: 933 Masurata: 931	

* Suprafața este determinată în planul de proiecție Stereo 70.

DETALII LINIARE IMOBIL

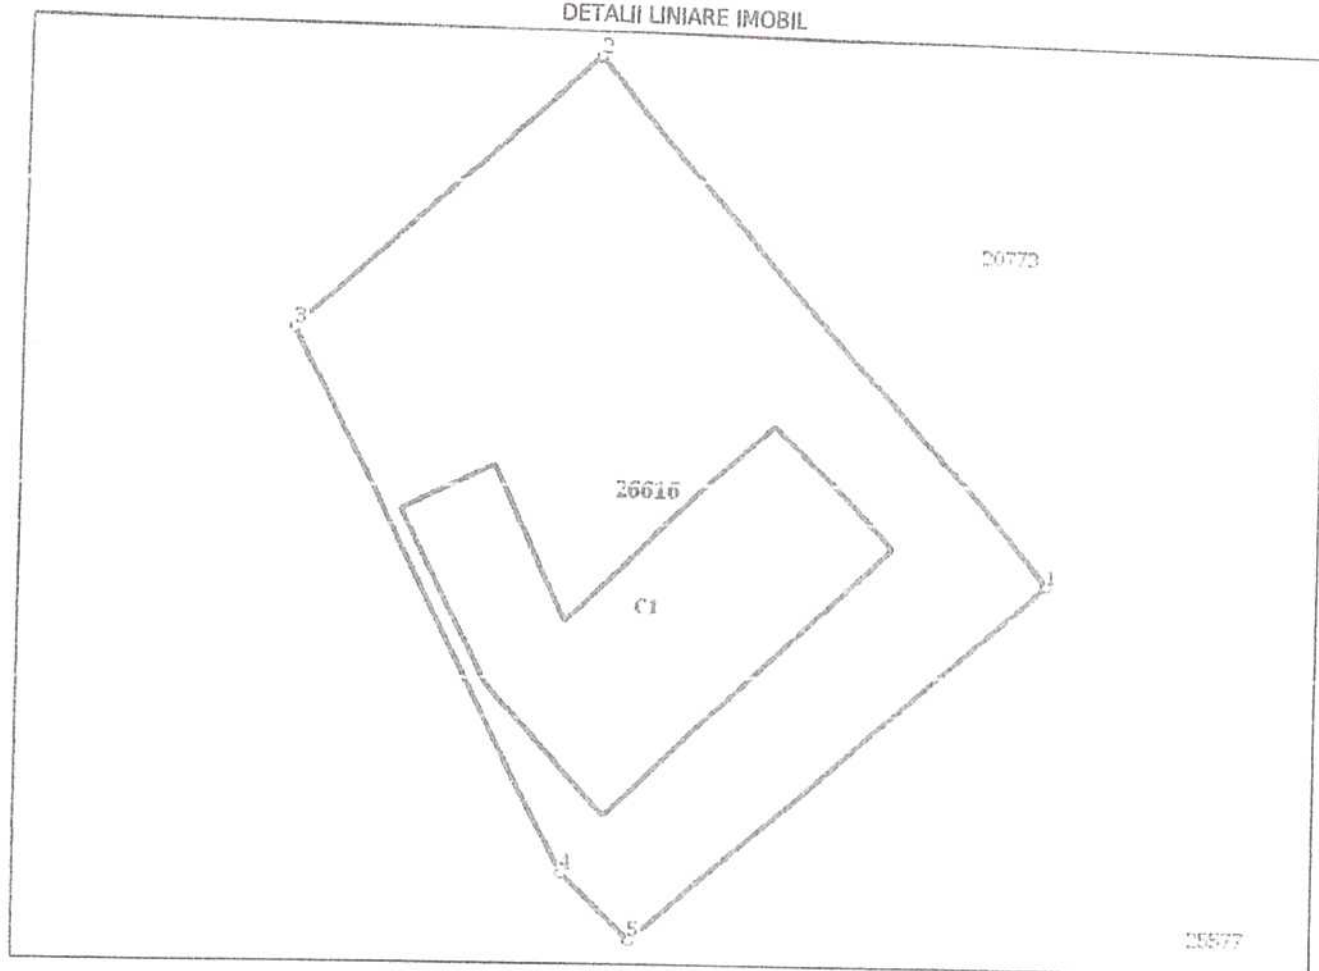

Date referitoare la teren

Nr Crt	Categorie folosință	Intra vilan	Suprafața (mp)	Tarla	Parcelă	Nr. topo	Observații / Referințe
1	curți construcții	DA	931	-	-	-	

Date referitoare la construcții

Crt	Număr	Destinație construcție	Supraf. (mp)	Situație juridică	Observații / Referințe
A1.1	26616-C1	construcții administrative și social culturale	233	Cu acte	S. construita la sol: 233 mp; Grădinița nr. 6, parter, an constr. 1962

Lungime Segmente

1) Valorile lungimilor segmentelor sunt obținute din proiecție în plan.

Punct început	Punct sfârșit	Lungime segment (m)
1	2	36.349
2	3	21.268
3	4	32.023

Punct început	Punct sfârșit	Lungime segment (m)
4	5	5.01
5	1	28.829

*** Lungimile segmentelor sunt determinate în planul de proiecție Stereo 70 și sunt rotunjite la 1 milimetru.

*** Distanța dintre puncte este formată din segmente cumulate ce sunt mai mici decât valoarea 1 milimetru.

Extrasul de carte funciară generat prin sistemul informatic integrat al ANCPİ conține informațiile din cartea funciară active la data generării. Acesta este valabil în condițiile prevăzute de art. 7 din Legea nr. 455/2001, coroborat cu art. 3 din O.U.G. nr. 41/2016, exclusiv în mediul electronic, pentru activități și procese administrative prevăzute de legislația în vigoare. Valabilitatea poate fi extinsă și în forma fizică a documentului, fără semnătură olografă, cu acceptul expres sau procedural al instituției publice ori entității care a solicitat prezentarea acestui extras.

Verificarea corectitudinii și realității informațiilor conținute de document se poate face la adresa www.ancpi.ro/verificare, folosind codul de verificare online disponibil în antet. Codul de verificare este valabil 30 de zile calendaristice de la momentul generării documentului.

Data și ora generării,

25/03/2019, 12:22



Oficiul de Cadastru și Publicitate Imobiliară IALOMITA
Biroul de Cadastru și Publicitate Imobiliară Slobozia

LOC: SLOBOZIA, STR CUZA VODA NR. 5 COD POSTAL: 920057 TEL: 0243/211307, 0243/233319

Nr. cerere	91123
Ziua	14
Luna	11
Anul	2018

Extras de Plan Cadastral de Carte Funciară
pentru
Imobil număr cadastral 26616 / UAT Fetesti

TEREN intravilan


Adresa: Loc. Fetesti, Str Calarasi, Nr. 261, Jud. Ialomita

Comuna/Oraș/Municipiu: Fetesti


Nr. cadastral	Suprafața	Observații / Referințe
26616	931	

* Suprafața este determinată în planul de proiecție Stereo 70.

DETALII LINIARE IMOBIL

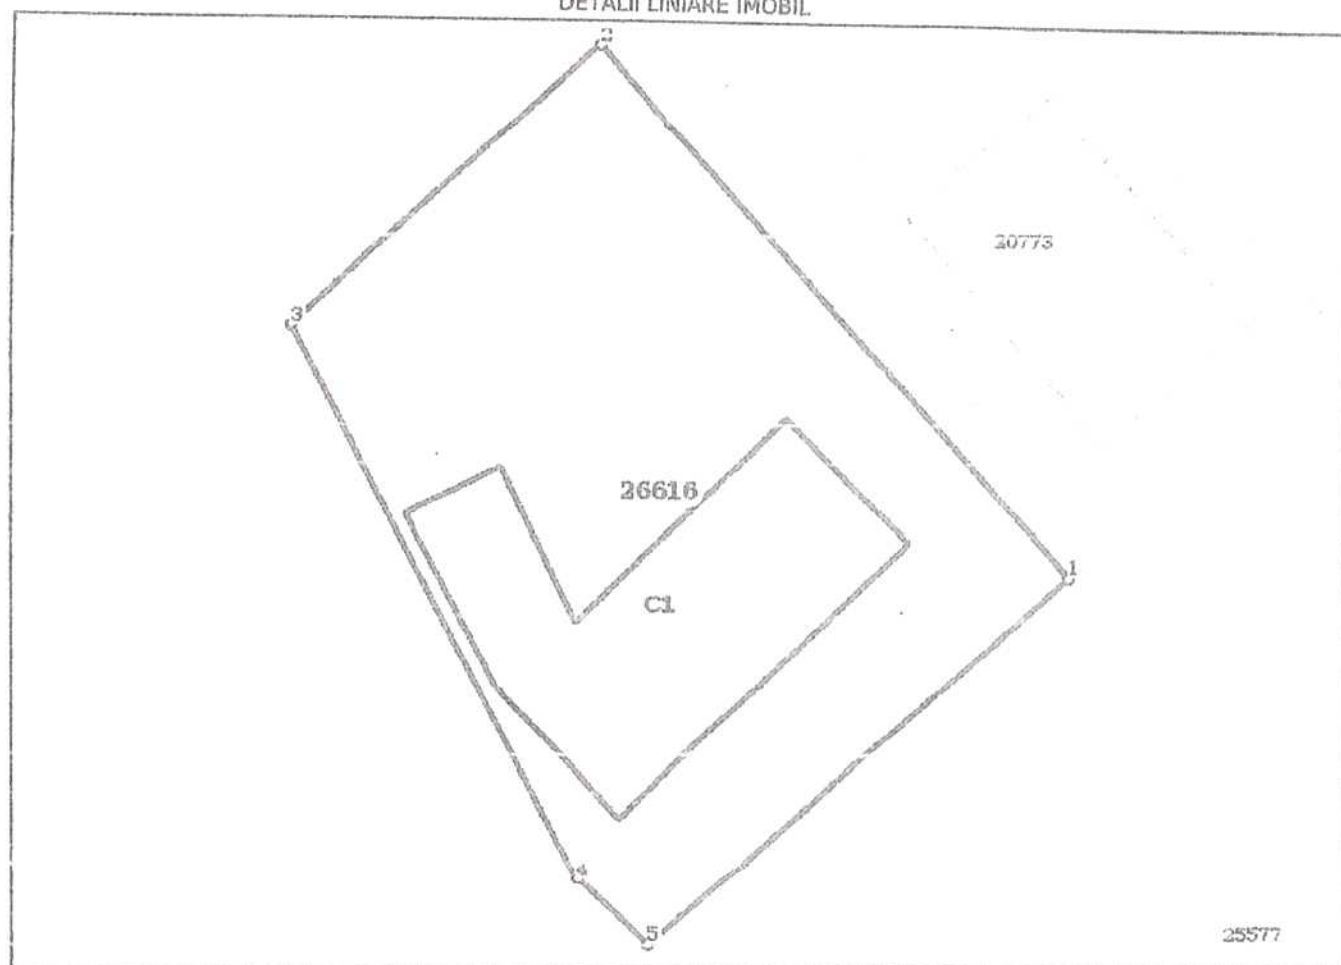

Incadrare in zonă
scara 1:500

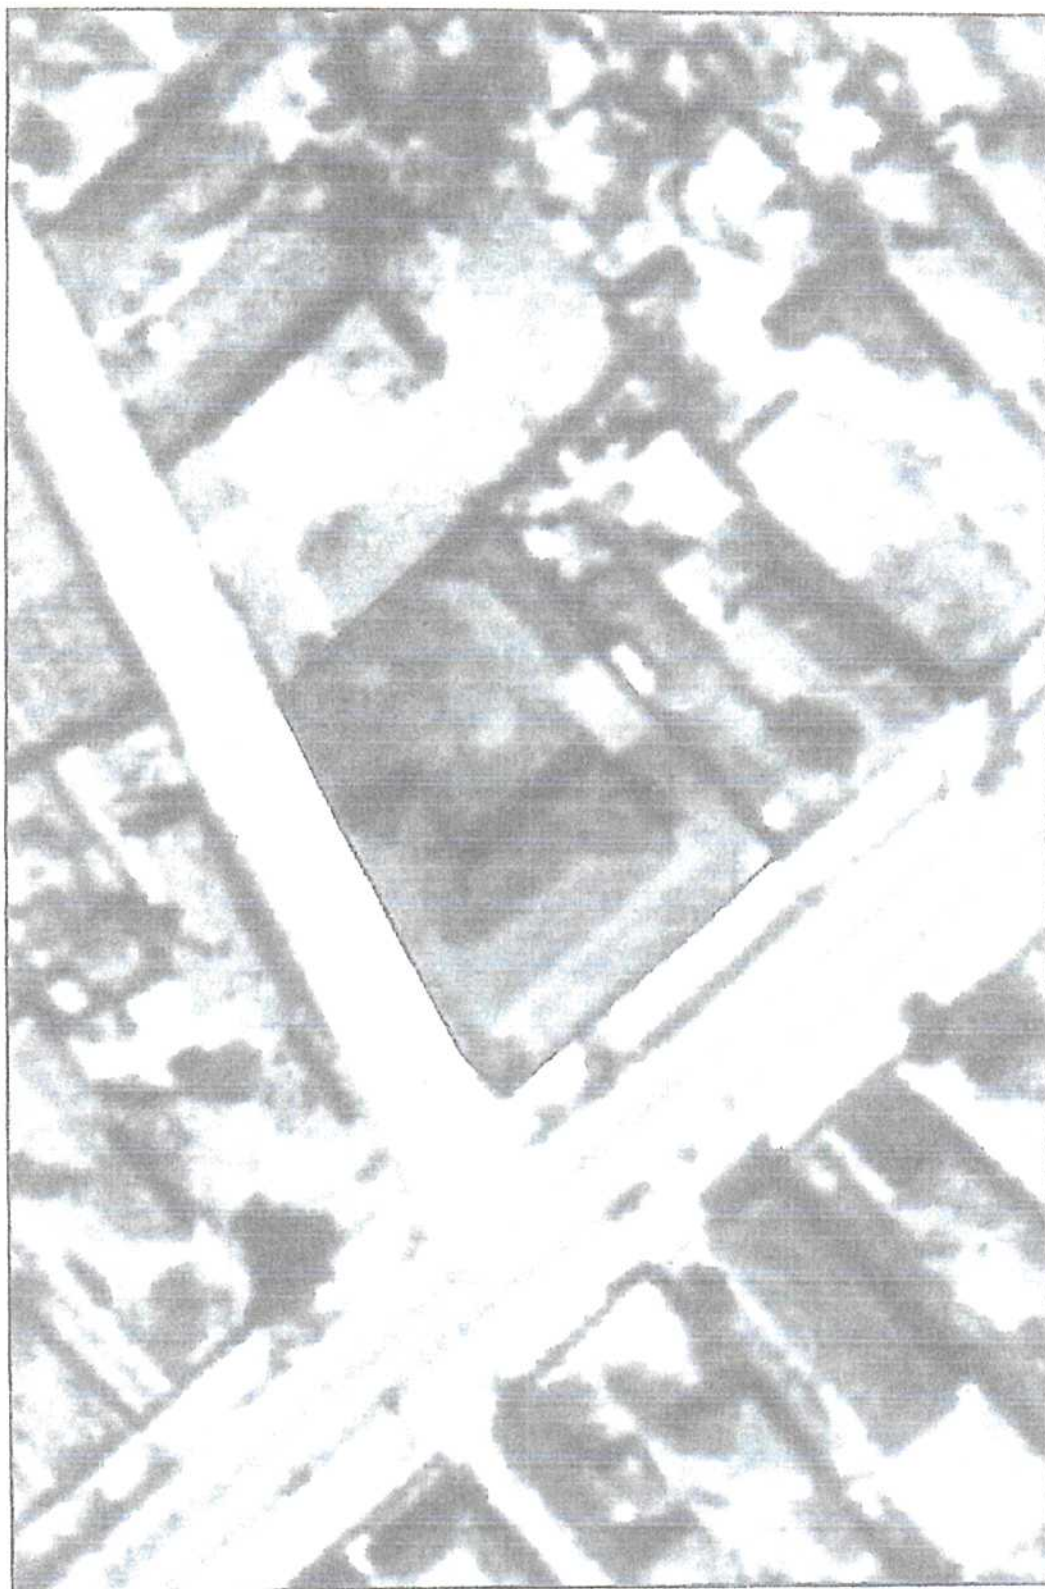

Date referitoare la teren

Crt	Categoria de folosință	Intra vilan	Suprafața (mp)	Taria	Parcelă	Observații / Referințe
1	curti constructii	DA	931			
	TOTAL:		931			

Date referitoare la construcții

Crt	Numar	Destinație construcție	Supraf. (mp)	Situație juridică	Observații / Referințe
1	26616-C1	construcții administrative si social culturale	233	Cu acte	Grădina nr.6, parter, an constr.1962

Lungime Segmente

1) Valorile lungimilor segmentelor sunt obținute din proiecție în plan.

Punct început	Punct sfârșit	Lungime segment r (m)
1	2	36.349
2	3	21.268
3	4	32.023
4	5	5.01
5	1	28.829

*** Lungimile segmentelor sunt determinate în planul de proiecție Stereo 70 și sunt rotunjite la 1 milimetru.
 *** Distanța dintre puncte este formată din segmente cumulate ce sunt mai mici decât valoarea 1 milimetru.

Certific că informațiile din prezentul extras sunt conforme cu datele din planul cadastral de carte funciară al OCPI IALOMITA la data: 19-11-2018

Situația prezentată poate face obiectul unor modificări ulterioare, în condițiile Legii cadastrului și publicității imobiliare nr. 7/1996, republicată.

Consilier/Inspector de specialitate,

MARIAN GHEORGHE

