

ROMÂNIA
JUDEȚUL SUCEAVA
COMUNA VEREȘTI
CONSILIUL LOCAL

HOTĂRÂRE

privind punerea la dispoziția proiectului „**Watman II – Sistem informațional pentru managementul integrat al apelor–etapa IP**” a terenului pentru construcția noilor investiții aferente acestuia

Avînd în vedere:

- referatul de aprobare prezentat de dl.Gavriliuc Dănuț – primarul comunei, înregistrat la nr.3271 din 12.04.2021;
- raportul secretarului general al comunei, înregistrat la nr.3272 din 12.04.2021;
- Avizul consultativ al Comisiei de specialitate din cadrul Consiliului Local al comunei Verești, înregistrat la nr.3395 din 15.04.2021;
- adresa nr.5440 din 08.04.2021 emisă de Administrația Bazinală de Apă Siret Bacău;
- prevederile art.29, alin.1 și art.67 din Legea apelor nr.107/1996, cu modificările și completările ulterioare;
- prevederile art.8, lit.e din Ordinul comun al MAI și Ministerului Apelor și Pădurilor nr.78/2019 pentru aprobarea Regulamentului privind gestionarea situațiilor de urgență generate de fenomene hidrometeorologice periculoase avînd ca efect producerea de inundații, secetă hidrologică, precum și incidente/accidente la construcții hidrotehnice, poluări accidentale pe cursurile de apă și poluări marine în zona costieră;

În temeiul art.129, alin.6, lit.a, alin.7, lit.h și art.196, alin.1, lit.a din OUG nr.57/2019 privind Codul administrativ, cu modificările și completările ulterioare

Consiliul Local al comunei Verești, județul Suceava,

HOTĂRĂȘTE

Art. 1. Se aprobă punerea la dispoziția **Administrației Naționale "Apele Romane"**, în administrare GRATUITĂ, pe durata de 20 de ani, a terenului pentru construcția obiectului de investiții **"Sirenă de avertizare – alarmare a populației"** Codul sirenei S Sir 085, la Primăria comunei Verești, număr cadastral 30322, Codul sirenei S Sir 028 la Școala gimnazială Bursuceni, număr cadastral 34679, Codul sirenei S Sir 029 la Căminul Cultural Corocăiești, număr cadastral 30860, în cadrul proiectului „**Watman II – Sistem informațional pentru managementul integrat al apelor–etapa IP**”, teren în suprafață de 49 mp pentru fiecare sirenă, identificat conform anexei (Planul de situație), care face parte integrantă, din prezenta.

Art. 2. Obiectul de investiții **"Sirenă de avertizare - alarmare a populației"**, aferent proiectului „**Watman – sistem informațional pentru managementul integrat al apelor–etapa IP**”, se va construi pe terenul care se află în domeniul public al Comunei Verești, teren disponibil exclusiv pentru realizarea obiectivului propus în proiect.

Art. 3. Cu data prezentei se revocă HCL nr.42/2020.

Art. 4. Primarul comunei, prin aparatul de specialitate, va duce la îndeplinire prevederile prezentei hotărâri.

Președinte de ședință,
Andrei Gabriel LUCA




Verești, 15 aprilie 2021
Nr.20

Contrasemnează pentru legalitate,
Secretarul general al comunei,
Nicoleta IONIȚĂ

Nicoleta Ioniță

Plan de amplasament sirenă S Sir 085, Verești, Suceava

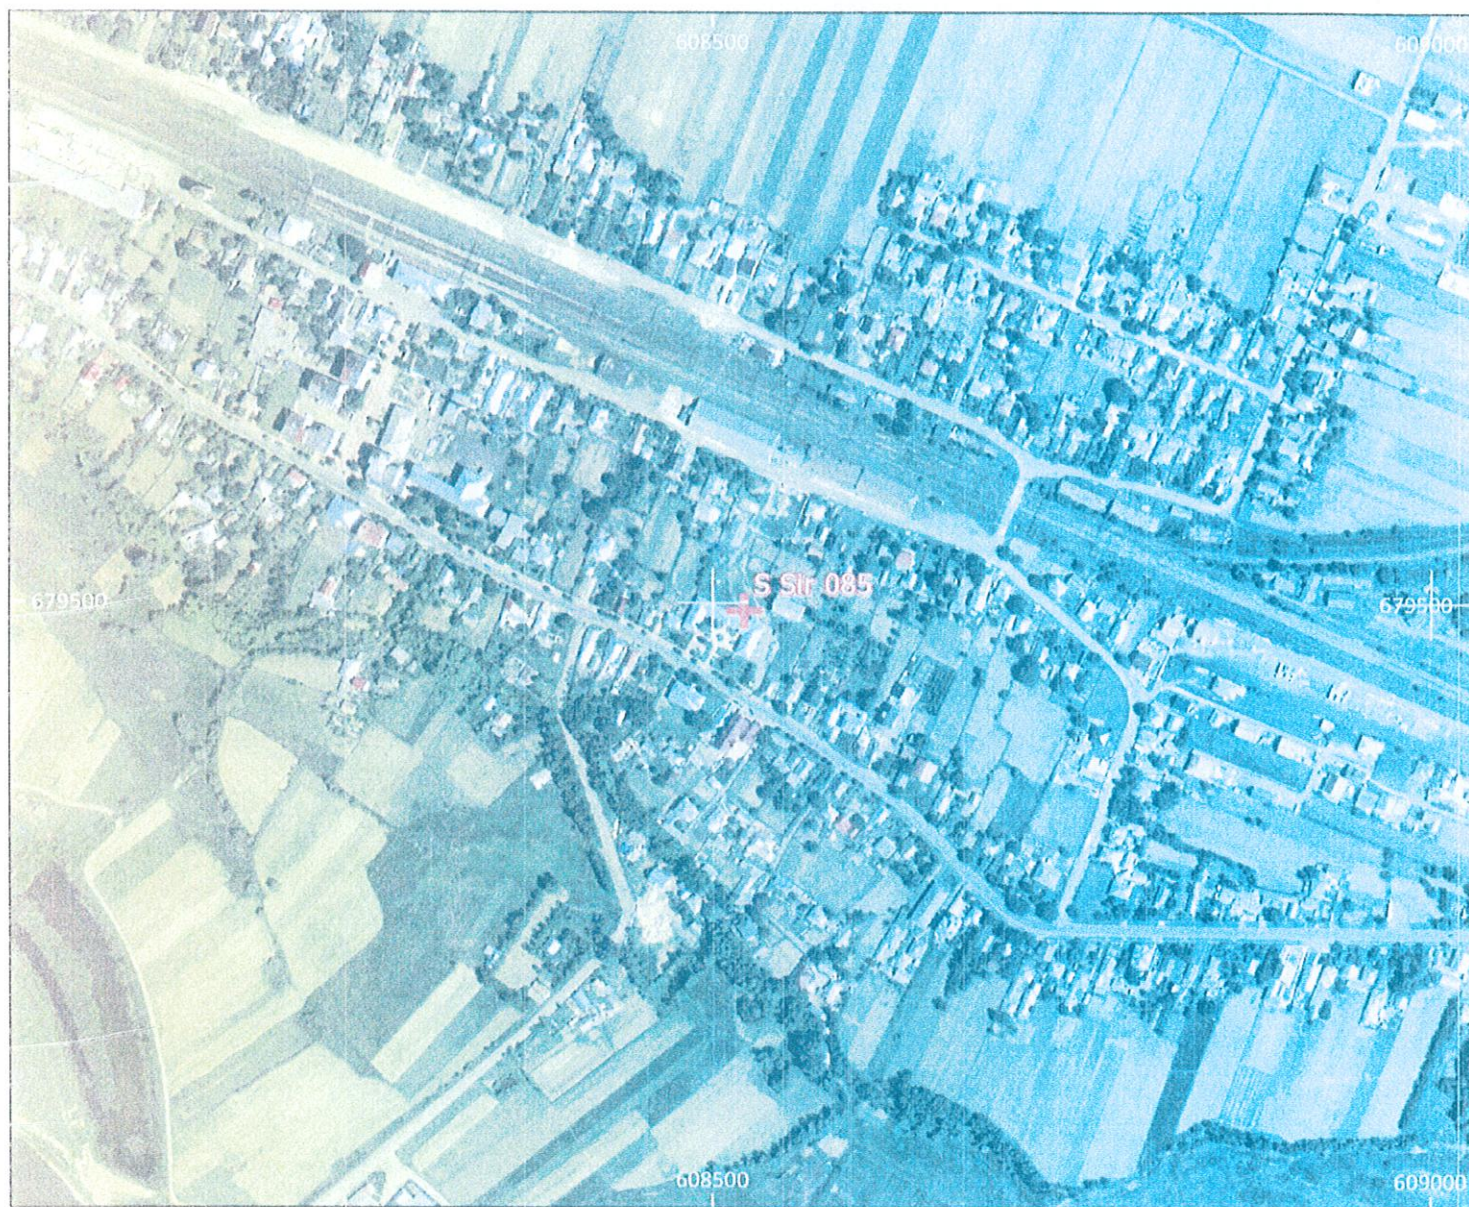

Amplasament sirenă - Faza HCL

Nume sirenă	Localitate	Amplasament	Siruta localitate	Siruta UAT	Județ	Lat. (Stere 70)	Long. (Stere 70)	Număr cadastral
S Sir 085	Verești	Primaria Verești	151031	151022	Suceava	679494	608522	30322




Scara 1:4,999.99686



Localizare Sirenă

Sistem informatic pentru
management integrat al apelor
- etapa II.
Studiu de acoperire acustică
pentru sistem de alarmare
Administrația bazinală [%
"DirectiaDe" %]

Plan de amplasament sirenă S Sir 028, Bursuceni, Suceava

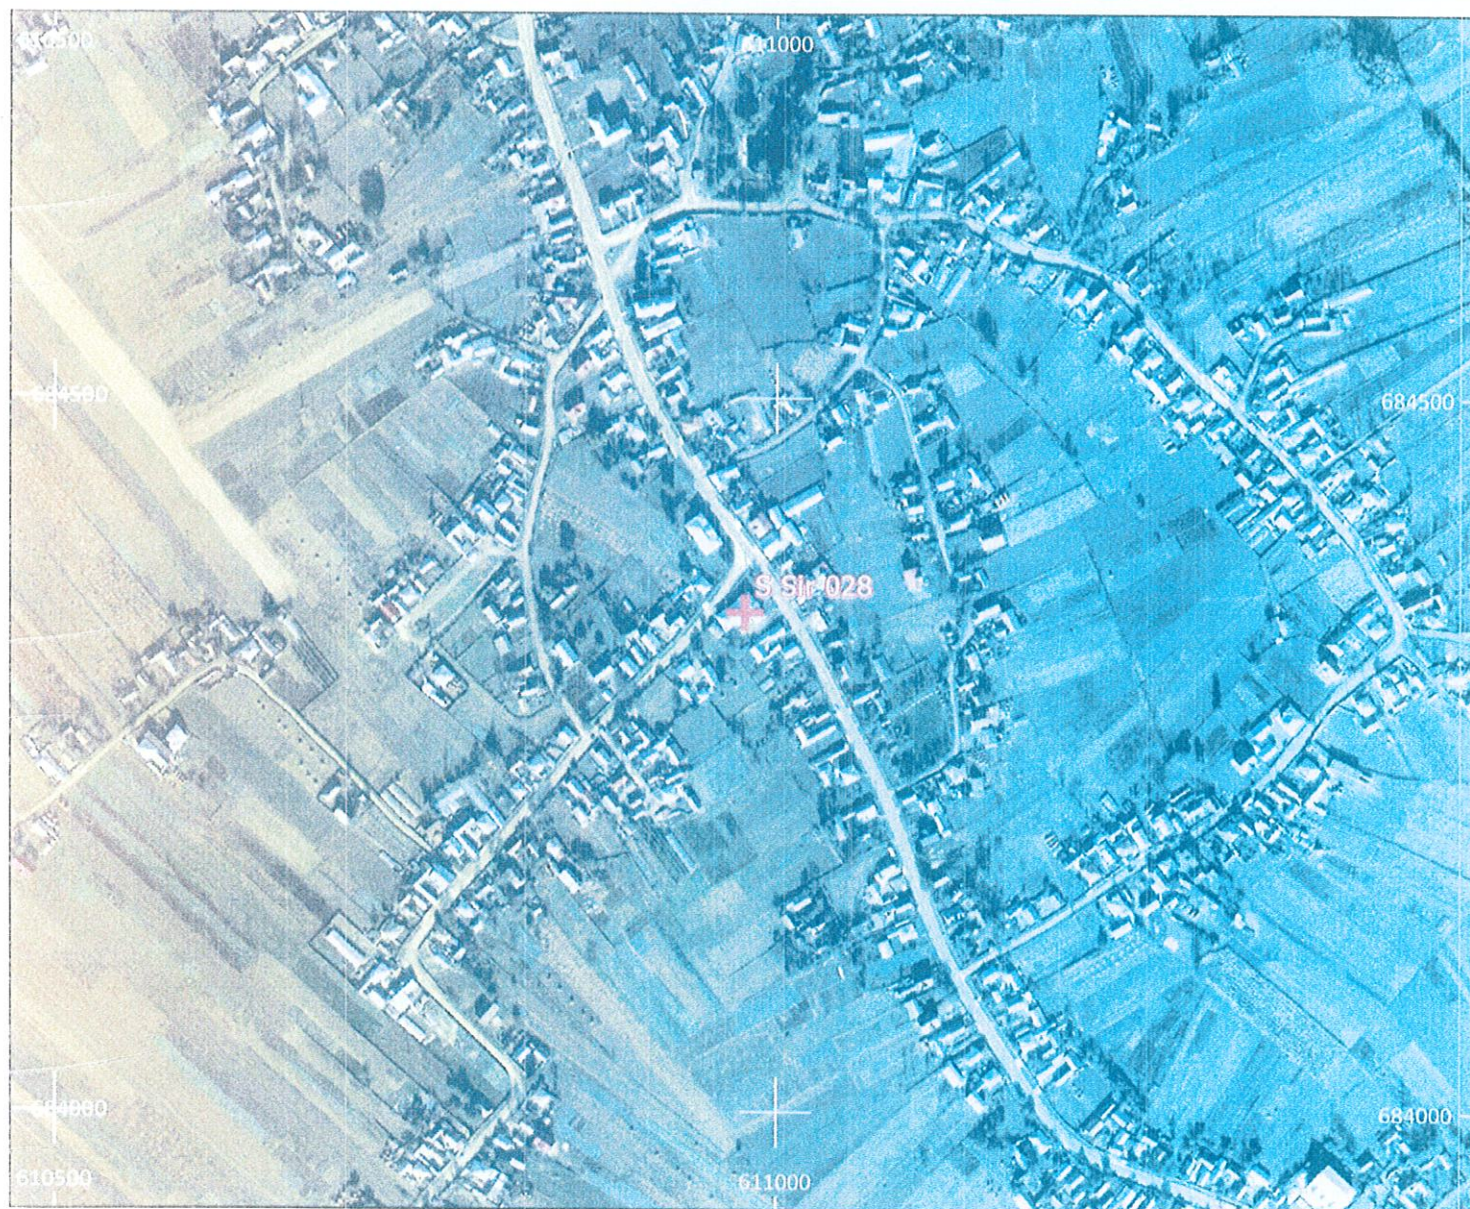

Amplasament sirenă - Faza HCL

Nume sirenă	Localitate	Amplasament	Siruta localitate	Siruta UAT	Județ	Lat. (Stere 70)	Long. (Stere 70)	Număr cadastral
S Sir 028	Bursuceni	Sc G Bursuceni	151040	151022	Suceava	684348	610978	34679

ERI European
Funds
Invest



Scara 1:4,999.99686


0 100 200 m



Localizare Sirenă

Sistem informatic pentru
management integrat al apelor
- etapa II.
Studiu de acoperire acustică
pentru sistem de alarmare
Administrația bazinală [%
"DirectiaDe" %]

Plan de amplasament sirenă S Sir 029, Corocăiești, Suceava

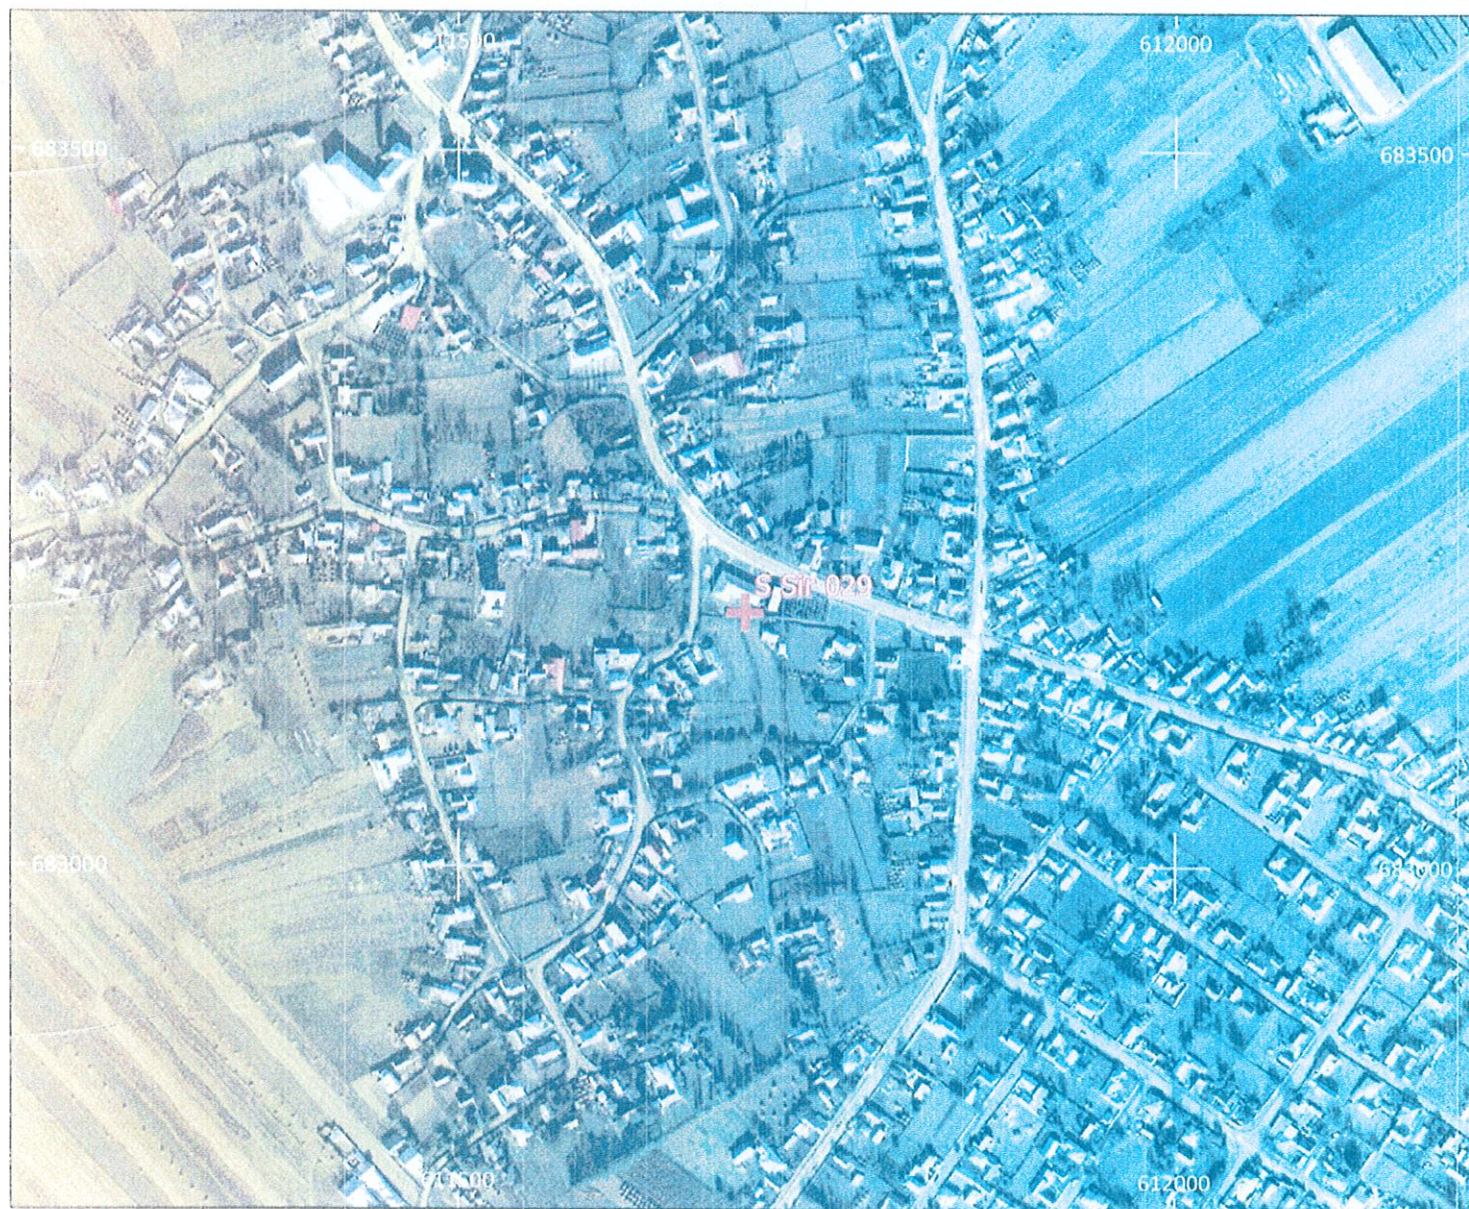

Amplasament sirenă - Faza HCL

Nume sirenă	localitate	Amplasament	Siruta localitate	Siruta UAT	Județ	Lat. (Stere 70)	Long. (Stere 70)	Număr cadastral
S Sir 029	Corocăiești	Camin cult Corocaiesti	151059	151022	Suceava	683178	611699	30860



Scara 1:4,999.99686

0 100 200 m



Localizare Sirenă

Sistem informatic pentru
management integrat al apelor
- etapa II.
Studiu de acoperire acustică
pentru sistem de alarmare
Administrația bazinală [%
"DirectiaDe" %]