

HOTĂRÂREA NR.62
DIN DATA DE 31.05.2022

**Privind aprobarea documentației tehnice, în vederea intabulării,
ca primă înscriere, a bunului imobil, identificat cu numărul topografic Cc 1095/1**

Consiliul local al Comunei Giroc, ales în condițiile stabilite de Legea nr. 115/2015 pentru alegerea autorităților administrației publice locale,

Având în vedere:

- documentația de intabulare întocmită de Firma GEOCAD & ASOCIAȚII S.R.L.;
- raportul de specialitate;
- referatul de aprobare al domnului Vîrtosu Dan, viceprimarul comunei Giroc;
- avizul favorabil al comisiilor de specialitate;
- prevederile Legii nr. 52/2003 privind transparența decizională în administrația publică, republicată și actualizată;
- prevederile art. 41 alin. (5²) din Legea nr. 7/1996 a cadastrului și publicității imobiliare;

În temeiul prevederilor art. 196 alin. (1) lit. a, ale art. 129 alin. (2) lit. c, ale art. 136 și ale art. 139 alin. (1) din Ordonanța de Urgență nr. 57/2019, privind Codul administrativ;

HOTĂRĂȘTE:

Art. 1. Se aprobă Documentația tehnică întocmită de Firma GEOCAD & ASOCIAȚII S.R.L., în vederea intabulării bunului imobil, identificat cu numărul topografic Cc 1095/1, în suprafață măsurată de 2512 mp, ca primă înscriere, conform anexei ce face parte integrantă din prezentul proiect de hotărâre.

Art. 2. Se aprobă demersurile către Oficiul de Cadastru și Publicitate Imobiliară Timiș pentru înscrierea dreptului de proprietate asupra bunului imobil menționat la art. 1, ca aparținând domeniului privat al comunei Giroc, respectiv înscrierea dreptului de administrare a Consiliului Local al Comunei Giroc.

Art. 3. Prezenta se comunică:

- Instituției Prefectului județul Timiș;
- Primarului comunei Giroc;
- O.C.P.I. Timiș.



Contrasemnează pentru legalitate,
Secretarul General al Comunei Giroc
Andreea - Carmina Mateia.

Prezenta hotărâre a fost adoptată cu un număr de 15 voturi "pentru" din 15 voturi valabile exprimate

PLAN CADASTRAL GIROC


scara 1 : 2500



PLAN DE AMPLASAMENT SI DELIMITARE AL IMOBILULUI

SCARA 1 : 500

NR. CAD.	SUPRAFATA MASURATA	ADRESA IMOBILULUI
Cc 1095/1	2512mp	Intravilan, loc. Giroc
CARTEA FUNCIARA NR.	GIROC	UAT
473000		

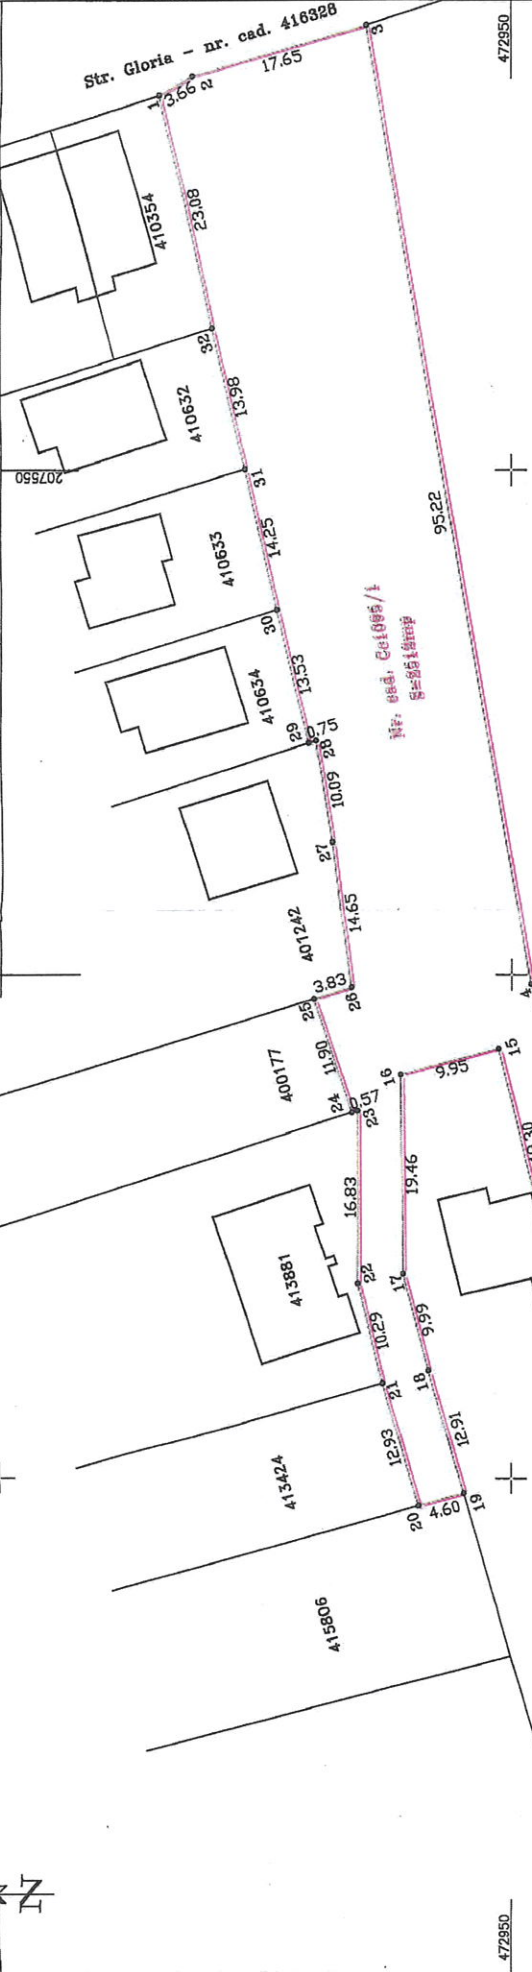

NOTA: Imobilul cu nr. cad. Cc1095/1 provine din imobilele cu nr. cad. DS1095, HB1094 SI HCN1093.

A. DATE REFERITOARE LA TEREN

Nr. parcela	Categ. de folosinta	Suprafata (mp)	Mentuni
Cc 1095/1	Cc	2512	Teren pentru drum
TOTAL		2512	

B. DATE REFERITOARE LA CONSTRUCTII

Cod	Destinatia	Suprafata construita la sol (mp)	Mentuni
TOTAL			

Suprafata totala masurata a imobilului = 2512mp

Suprafata din act = 2512mp

Inspector



Confirmarea executiei masuratorilor la teren si a planului de amplasament si delimitare a imobilului in baza de date integrate si atribuirea numarului cadastral

DATA:

DATA: 2022