

**HOTĂRÂREA NR.68
DIN DATA DE 31.05.2022**

**Privind aprobarea documentației tehnice, în vederea intabulării,
ca primă înscriere, a bunurilor imobile, identificate cu numerele cadastrale
topografice Ps 628 și A 1063/2**

Consiliul local al Comunei Giroc, ales în condițiile stabilite de Legea nr. 115/2015 pentru alegerea autorităților administrației publice locale,

Având în vedere:

- documentațiile de intabulare întocmite de Firma GEOCAD & ASOCIAȚII S.R.L.;
- raportul se specialitate;
- referatul de aprobare al domnului Vîrtosu Dan, viceprimarul comunei Giroc;
- avizul favorabil al comisiilor de specialitate;
- prevederile Legii nr. 52/2003 privind transparența decizională în administrația publică, republicată și actualizată;
- prevederile art. 41 alin. (5²) din Legea nr. 7/1996 a cadastrului și publicității imobiliare;

În temeiul prevederilor art. 196 alin. (1) lit. a, ale art. 129 alin. (2) lit. c și ale art. 139 alin. (1) din Ordonanța de Urgență nr. 57/2019, privind Codul administrativ;

HOTĂRĂȘTE:

Art. 1. Se aprobă Documentațiile tehnice întocmite de Firma GEOCAD & ASOCIAȚII S.R.L., în vederea intabulării bunurilor imobile, identificate cu numerele cadastrale topografice Ps 628 și A 1063/2, în suprafațe măsurate de 18692 mp și respectiv 11546 mp, ca primă înscriere, conform anexei ce face parte integrantă din prezentul proiect de hotărâre.

Art. 2. Se aprobă demersurile către Oficiul de Cadastru și Publicitate Imobiliară Timiș pentru înscrierea dreptului de proprietate asupra bunurilor imobile menționate la art. 1, ca aparținând domeniului privat al comunei Giroc, respectiv înscrierea dreptului de administrare a Consiliului Local al Comunei Giroc.

Art. 3. Prezenta se comunică:

- Instituției Prefectului județul Timiș;
- Primarului comunei Giroc;
- O.C.P.I. Timiș.

Președinte de ședință,
Consilier local
GOLBAN GHEORGHE



Contrasemnează pentru legalitate,
Secretarul General al Comunei Giroc
Andreea - Carmina Mateia

Prezenta hotărâre a fost adoptată cu un număr de 10 voturi "pentru" 4 "abțineri" și un vot "împotriva" din 15 voturi valabil exprimate

DOCUMENTATIE DE PRIMA INSCRIERE

A PARCELELOR A1063/2 SI Ps. 628

IN C.F. GIROC

Loc. CHISODA- com. GIROC – Jud. TIMIS

BENEFICIAR:
PRIMARIA COM. GIROC

PROIECTANT:
S.C. GEOCAD & ASOCIATII S.R.L.

2022

PLAN DE AMPLASAMENT SI DELIMITARE AL IMOBILULUI

Scara 1 : 1000

NR. CAD.	SUPRATAZATA MASURATA	ADRESA IMOBILULUI
Ps. 628	18692mp	Extrevilciu, loc. Chisoda
CARTEA FUNCIARA NR.	NOU - GIROC	UAT
		GIROC

INVENTAR DE COORDONATE SISTEM DE PROIECTIE - STEREO 70

Nr. Pct.	X [m]	Y [m]
1	474867.532	205591.159
2	474912.204	205519.648
3	474922.936	205521.471
4	474926.674	205488.804
5	474926.356	205457.167
6	474749.063	205501.385
7	474731.805	205512.866
8	474688.137	205540.376
9	474673.924	205546.045
10	474671.390	205549.320
11	474655.615	205553.003
12	474660.792	205575.179
13	474665.171	205575.919
14	474681.643	205573.574
15	474695.084	205571.188
16	474687.205	205555.518
17	474719.637	205555.114
18	474744.124	205558.123
19	474770.974	205564.389
20	474801.339	205571.172

S=18692mp

Terenul pentru care se face propunerea de prima inscriere este pasune nelinscris in Ordinul Prefectului

A. DATE REFERITOARE LA TEREN			
Nr. parcela	Categ. de folosinta	Suprafata (mp)	Mentuni
Ps. 628	Ps	18692	Imobil nelmprelnut
TOTAL		18692	

B. DATE REFERITOARE LA CONSTRUCII			
Cod	Destinatia	Suprafata construita la sol (mp)	Mentuni
TOTAL			

Suprafata totala masurata a imobilului = 18692mp
Suprafata din act = 18692mp

Executant: Ing. LILIANA LIVIU


Confirmam executarea masurarilor si desfasurarea lucrarilor de cadastru si cartografiere in conformitate cu planul de amplasament si delimitare al imobilului si cu planul de cadastru si cartografiere al terenului.

DATA: 2022


Inspector

Confirmam introducerea imobilului in baza de date integrata si atribuirea numarului cadastral

DATA:

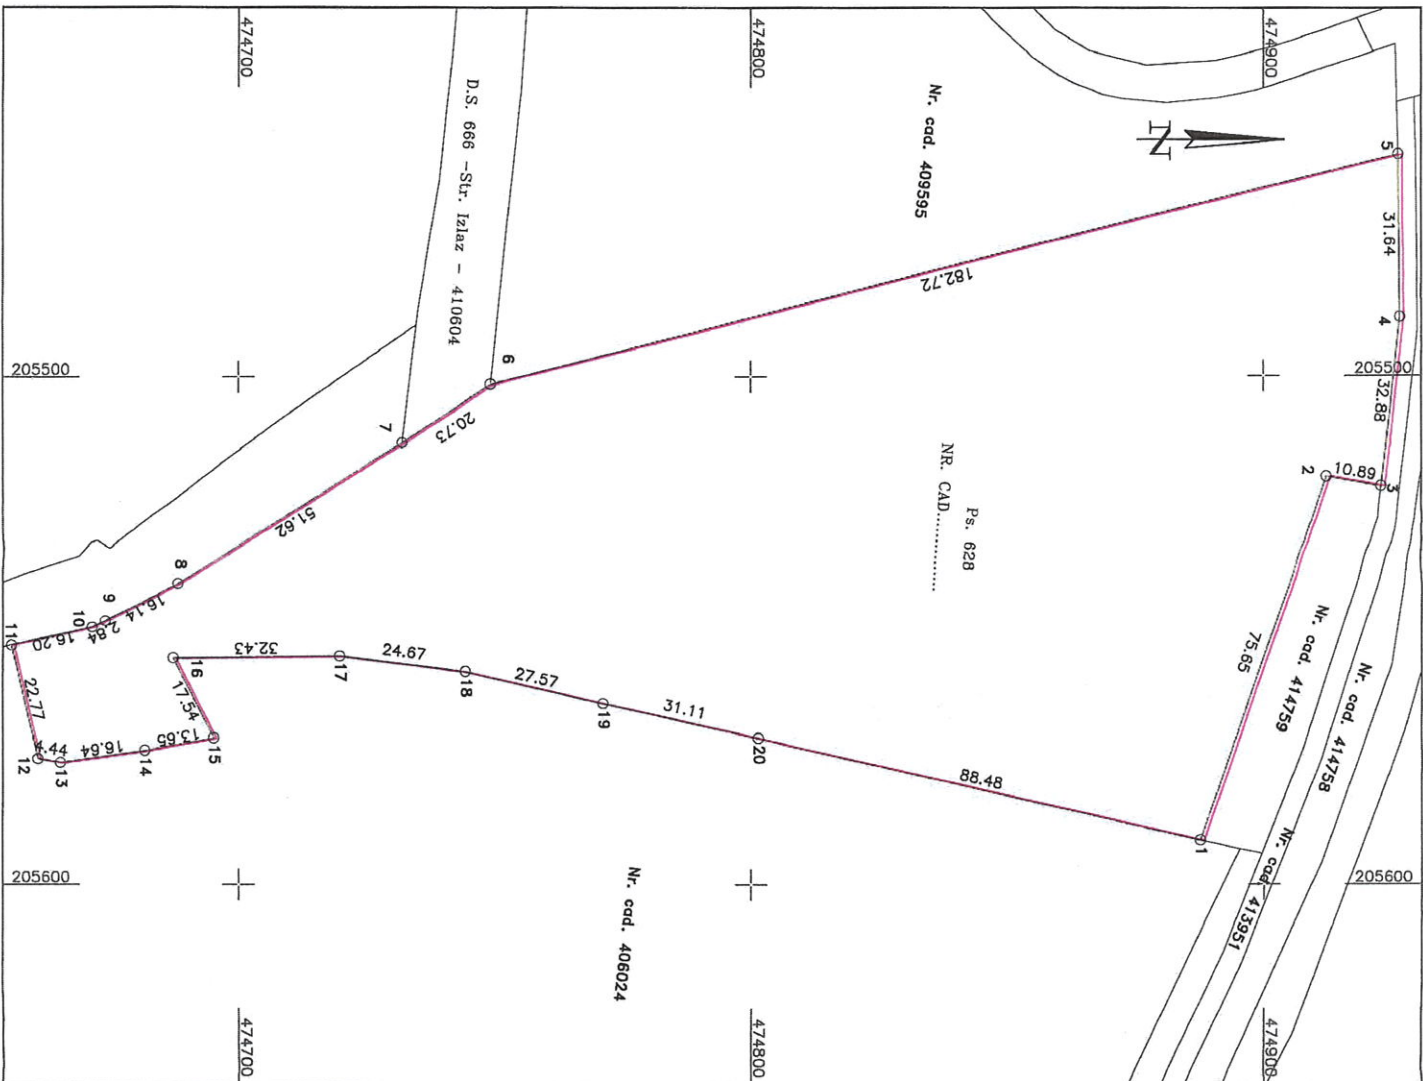

205000

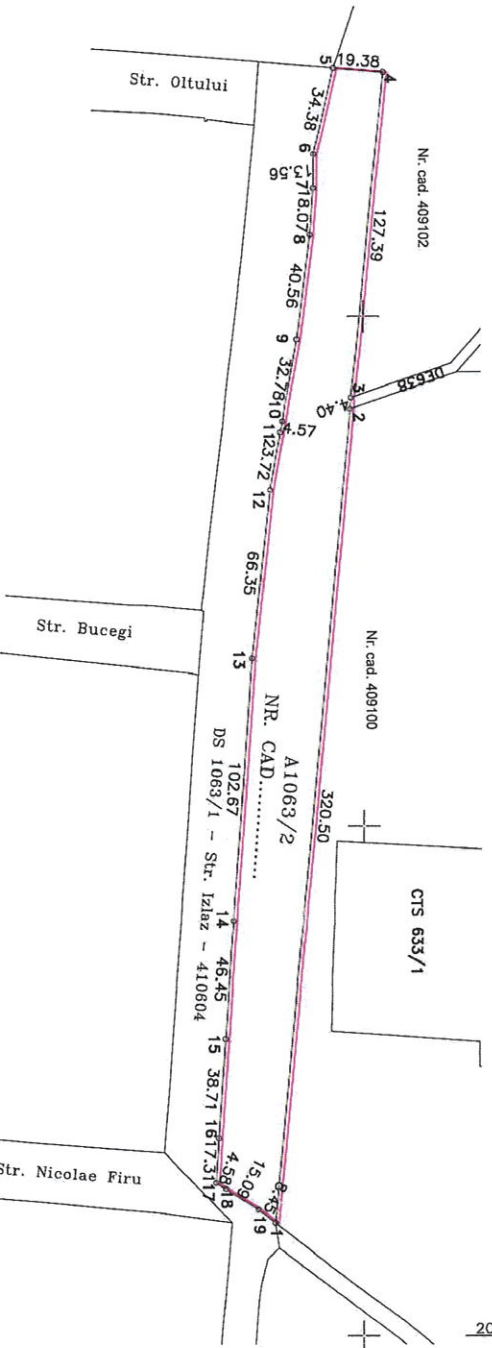

205200

PLAN DE AMPLASAMENT SI DELIMITARE AL IMOBILULUI

SCARA 1 : 2000

NR. CAD.	SUPRAFATA MASURATA	ADRESA IMOBILULUI
A1063/2	11546mp	Intravilan, loc. Chisoda
CARTEA FUNCIARA NR.	NOU - GIROC	UAT GIROC

205400

474800

474800

INVENTAR DE COORDONATE
SISTEM DE PROIECTIE - STEREO 70

Nr. Pct.	X [m]	Y [m]
1	474765.631	205335.398
2	474794.930	205036.235
3	474795.362	205031.858
4	474807.874	204905.082
5	474788.554	204903.509
6	474780.884	204937.023
7	474780.806	204930.383
8	474779.499	204968.604
9	474774.135	205008.809
10	474768.462	205041.091
11	474767.671	205045.592
12	474763.659	205068.969
13	474756.502	205134.927
14	474749.226	205237.342
15	474746.042	205283.684
16	474743.527	205322.317
17	474742.402	205339.594
18	474746.300	205341.991
19	474758.961	205350.206

S=11546mp

Terenul pentru care se face propunerea de prima inscriere este teren intravilan si apartine strazii izlaz (zona verde)

205400

474600

A. DATE REFERIToare LA TEREN		
Nr. parcela	Categ. de folosinta	Suprafata (mp)
A1063/2	A	11546
TOTAL		11546

B. DATE REFERIToare LA CONSTRUCȚII		
Cod	Destinatia	Suprafata construita la sol (mp)
TOTAL		

Suprafata totala masurata a imobilului = 11546mp
Suprafata din act = 11546mp

Executant: Ing. LARGA LIVIU

Confirm executarea masurilor de teren si a planului de amplasament si delimitare al imobilului in baza de date cadastrale si a planului de amplasament si delimitare al imobilului in baza de date cadastrale


Inspector

Confirm introducerea imobilului in baza de date cadastrale si atribuirea numarului cadastral

DATA: 2022

DATA:

scara 1 : 2500

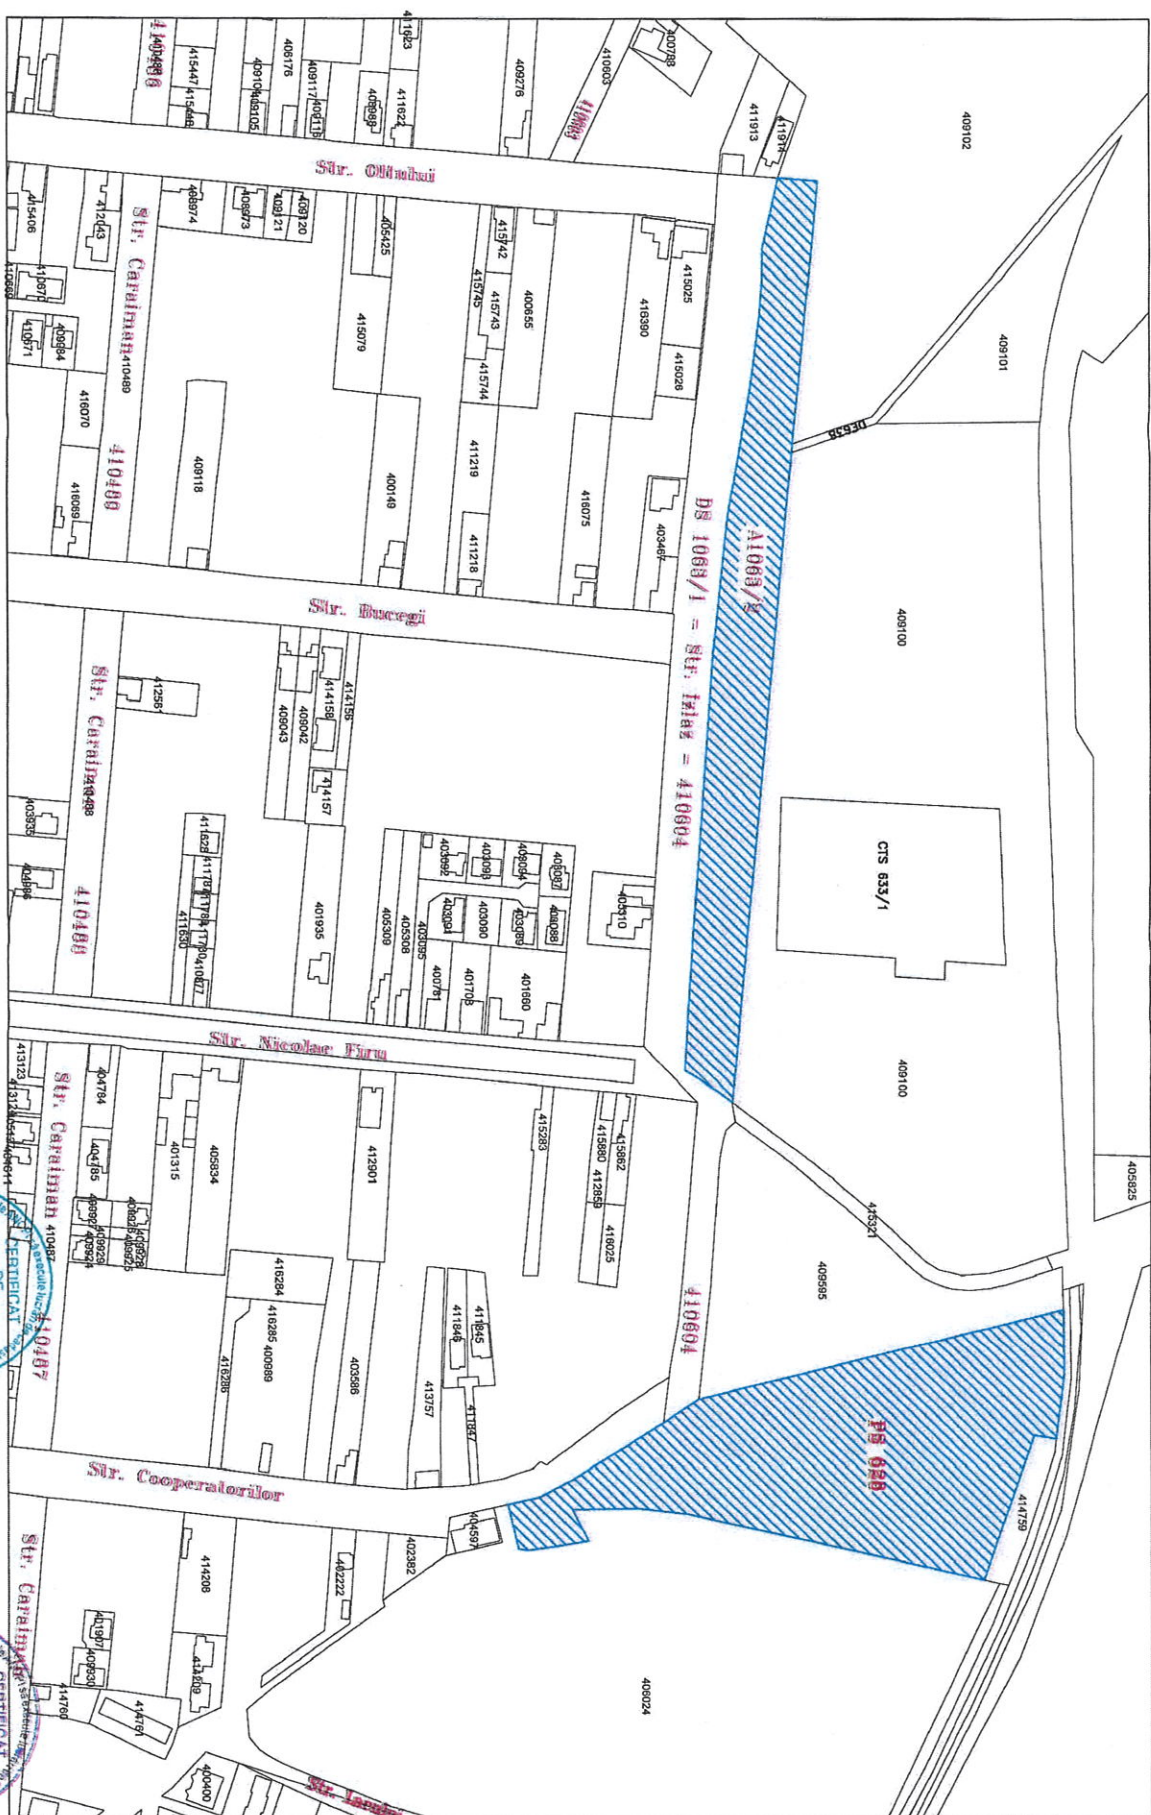

LOCAD & ASSOCIATI S.R.L.
Ing. LANGA LIVIU
DATA: 2022

