

**HOTĂRÂREA NR.84
DIN DATA DE 28.07.2022**

**Privind aprobarea documentației tehnice, în vederea intabulării,
ca primă înscriere, a bunurilor imobile, identificate cu numerele cadastrale
topografice De 81/2, De 83/1 și De 83/2**

Consiliul local al Comunei Giroc, ales în condițiile stabilite de Legea nr. 115/2015 pentru alegerea autorităților administrației publice locale, întrunit în ședință ordinară,

Având în vedere:

- documentațiile de intabulare întocmite de Firma GEOCAD & ASOCIAȚII S.R.L.;
- raportul se specialitate;
- referatul de aprobare al domnului Vîrtosu Dan, viceprimarul comunei Giroc;
- avizul favorabil al comisiilor de specialitate;
- prevederile Legii nr. 52/2003 privind transparența decizională în administrația publică, republicată și actualizată;
- prevederile art. 41 alin. (5²) din Legea nr. 7/1996 a cadastrului și publicității imobiliare;

În temeiul prevederilor art. 196 alin. (1) lit. a, ale art. 129 alin. (2) lit. c, ale art. 136 și ale art. 139 alin. (1) din Ordonanța de Urgență nr. 57/2019, privind Codul administrativ;

HOTĂRĂȘTE:

Art. 1. Se aprobă Documentațiile tehnice întocmite de Firma GEOCAD & ASOCIAȚII S.R.L., în vederea intabulării bunurilor imobile, identificate cu numerele cadastrale topografice De 81/2, De 83/1 și De 83/2, în suprafețe măsurate de 3645 mp, de 2036 mp și respectiv 1193 mp, ca primă înscriere, conform anexei ce face parte integrantă din prezentul proiect de hotărâre.

Art. 2. Se aprobă demersurile către Oficiul de Cadastru și Publicitate Imobiliară Timiș pentru înscrierea dreptului de proprietate asupra bunurilor imobile menționate la art. 1, ca aparținând domeniului privat al comunei Giroc, respectiv înscrierea dreptului de administrare a Consiliului Local al Comunei Giroc.

Art. 3. Prezenta se comunică:

- Instituției Prefectului județul Timiș;
- Primarului comunei Giroc;
- O.C.P.I. Timiș.

Președinte de ședință
Consilier local,
KREIN MIHAELA -LAURA



Contrasemnează
Secretarul General al Comunei Giroc
Andreea - Carmina Mateia

PLAN DE INCADRARE IN ZONA – CHISODA

scara 1:10000



Executant: **Ing. LANGA LIVIU**

**CERTIFICAT
AUTORIZARE**
Seria RO-B-F
Nr. 054/15.11.2010
**Liviu Ioan V.
LANGA**
CATEGORIA D

DOCUMENTATIE DE INTABULARE

IMOBILE CU NR. CAD. De 81/2,

De 83/1 si De 83/2

loc.GIROC

Com. GIROC – Jud. TIMIS

BENEFICIAR:
PRIMARIA COMUNEI GIROC


PROIECTANT:
S.C. GEOCAD & ASOCIATII S.R.L.

2022

Intențiu
ing. LANGA LIVIU

scara 1 : 2000

NR. CADASTRAL	SUPRAFATA MASURATA	ADRESA IMOBILULUI	
De 81/2	3645	Extravilan loc. GIROC	
NR. CARTE FUNCIARA	- GIROC	UAT	GIROC

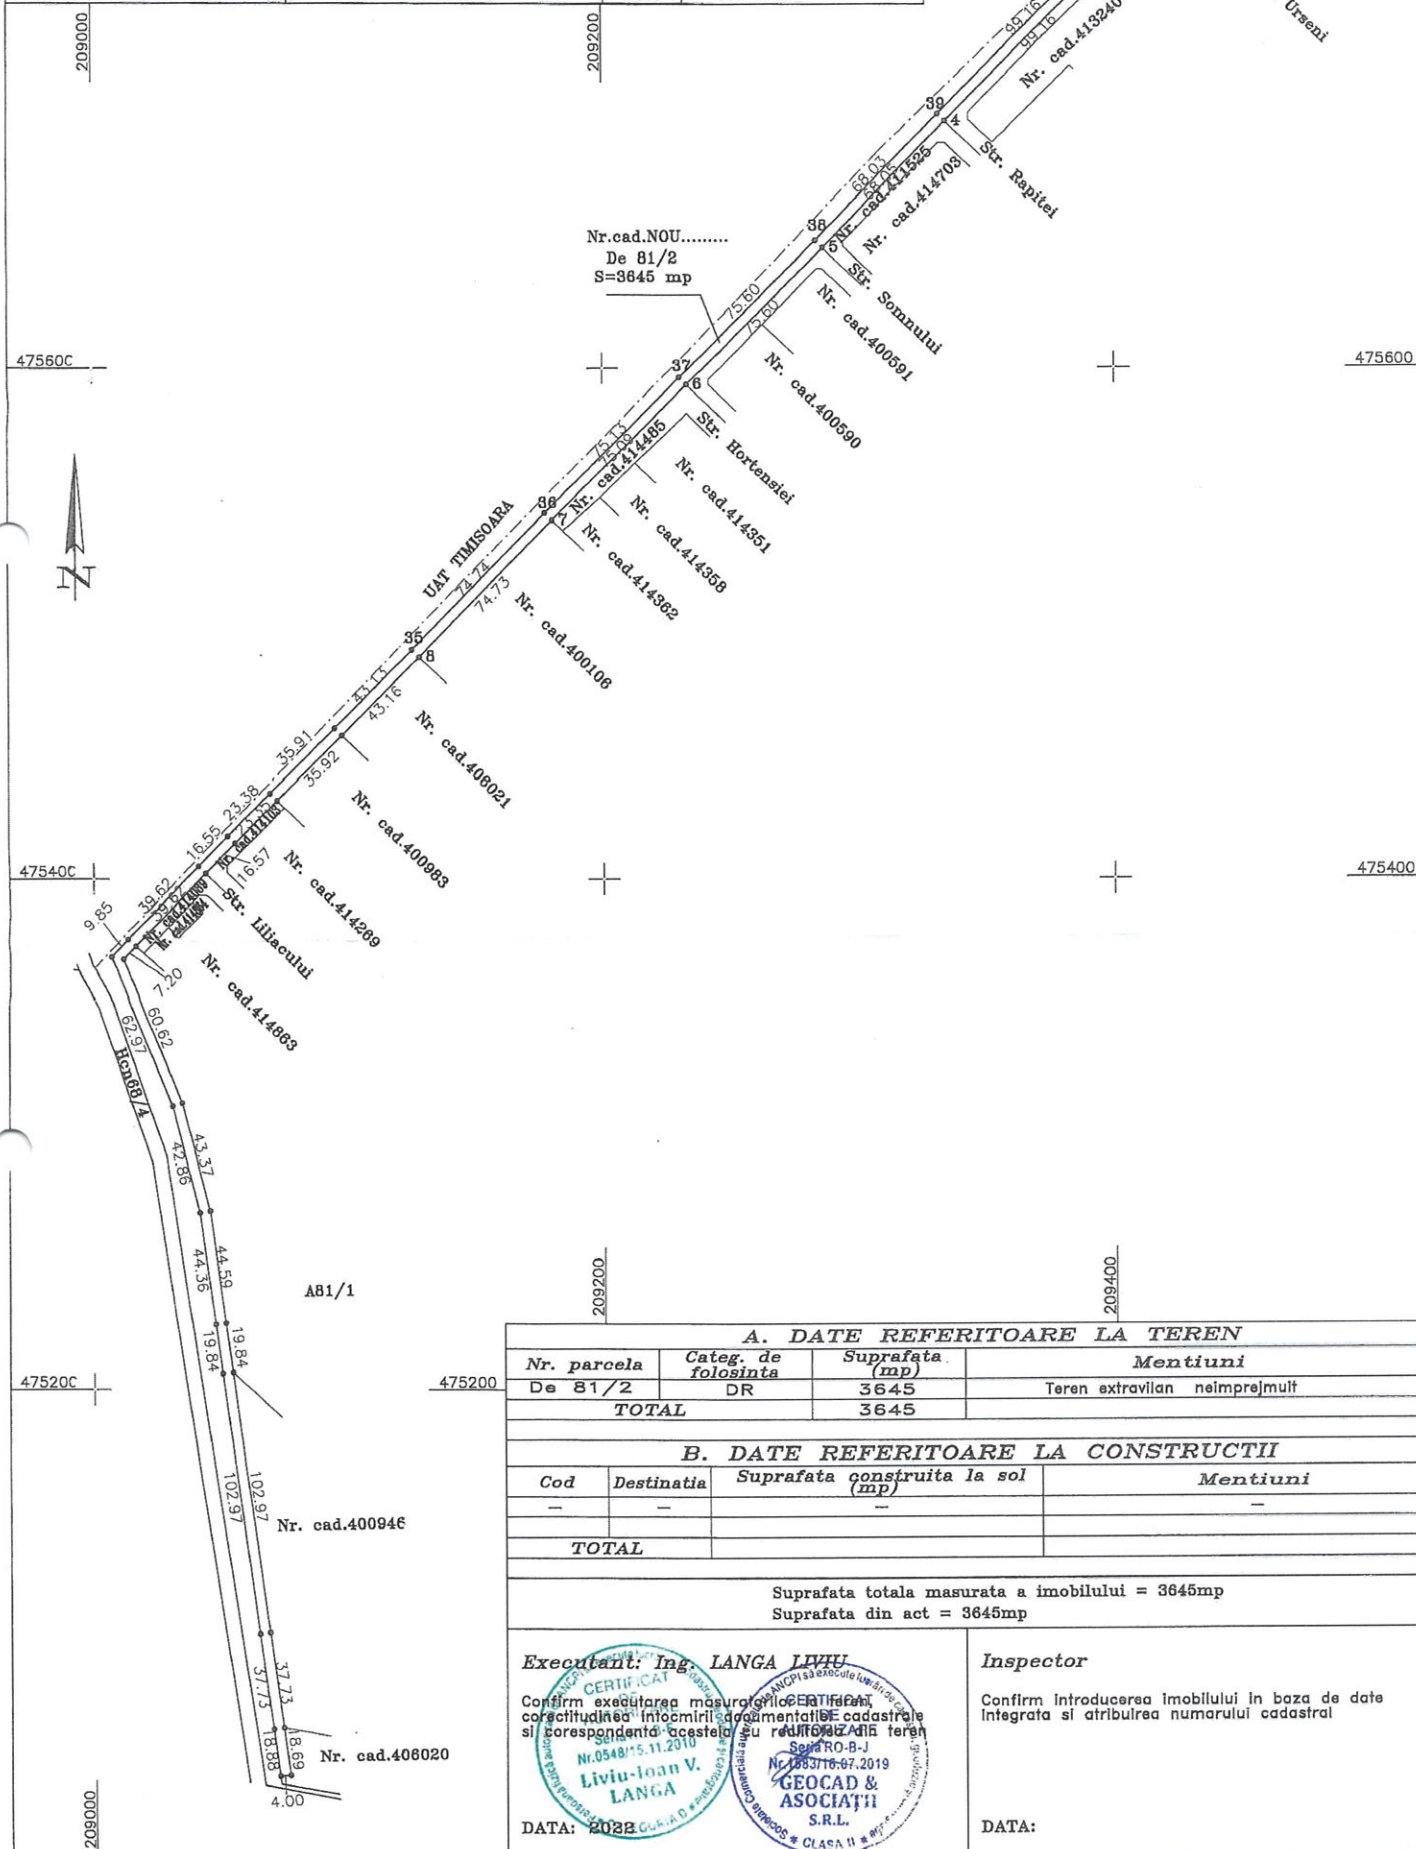


A. DATE REFERITOARE LA TEREN			
Nr. parcela	Categ. de folosinta	Suprafata (mp)	Mentiumi
De 81/2	DR	3645	Teren extravilan neimprejmuit
TOTAL		3645	

B. DATE REFERITOARE LA CONSTRUCTII			
Cod	Destinatia	Suprafata construita la sol (mp)	Mentiumi
—	—	—	—
TOTAL			

Suprafata totala masurata a imobilului = 3645mp

Suprafata din act = 3645mp

Executant: Ing. LANGA LIVIU Confirm executarea masurarii, planului de constructii, corectitudinea inlocuirii documentatiei cadastrale si corespondenta acestora cu realitatea terenului. Nr. 0548/5.11.2010 Liviu-Ioan V. LANGA	Inspector Confirm introducerea imobilului in baza de date integrata si atribuirea numarului cadastral DATA:
---	--

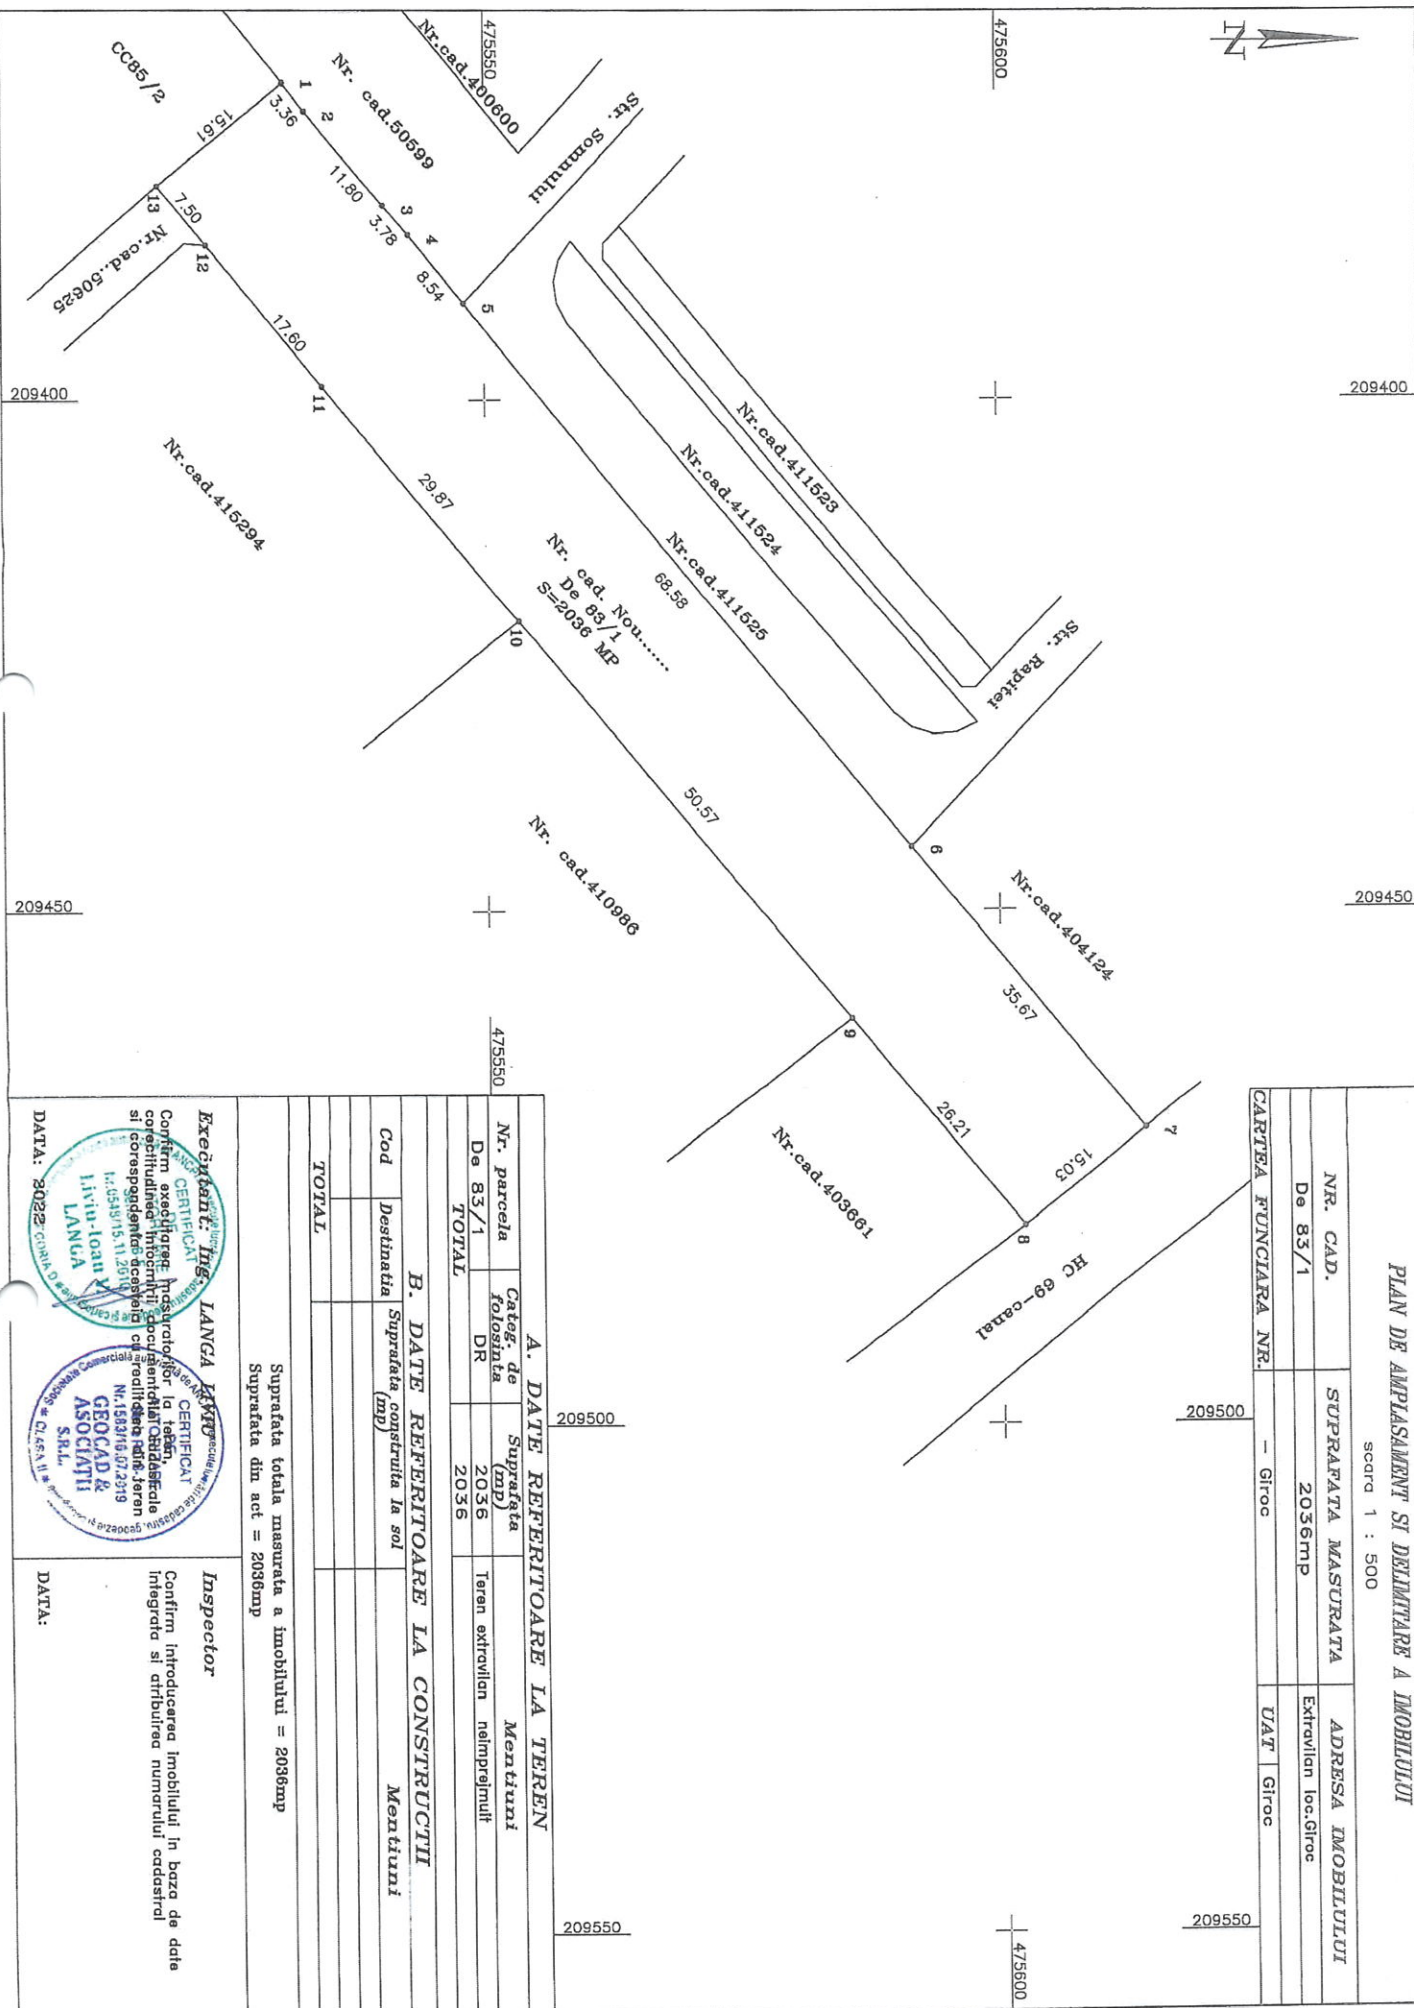

PLAN DE AMPLASAMENT SI DELIMITARE A IMOBILULUI

scara 1 : 500

NR. CAD.	SUPRAFATA MASURATA	ADRESA IMOBILULUI
De 83/1	2036mp	Extravilan loc.Giroc
CARTEA FUNCIARA NR.	- Giroc	UAT Giroc

A. DATE REFERITIV LA TEREN			
Nr. parcela	Categ. de folosinta	Suprafata (mp)	Mentuni
De 83/1	DR	2036	Teren extravilan nelimpregnat
TOTAL		2036	

B. DATE REFERITIV LA CONSTRUCII			
Cod	Destinatia	Suprafata construita la sol (mp)	Mentuni
TOTAL			

Suprafata totala masurata a imobilului = 2036mp
Suprafata din act = 2036mp

Executant: Ing. L. LANGA

CERTIFICAT

Confirmam exactitatea, indrăgirea, precizia, corectitudinea, integritatea, coerența și fidelitatea datelor și corespundența acestora cu realitatea terenului.

Inspector

Confirm introducerea imobilului în baza de date integrată și atribuirea numărului cadastral

DATA: 2022

DATA: 2022

DATA:

