

**HOTĂRÂREA NR.138
DIN DATA DE 26.09.2022**

**Privind aprobarea documentației tehnice, în vederea intabulării,
ca primă înscriere, a bunului imobil, identificat cu numărul topografic De 624/4**

Consiliul local al Comunei Giroc, ales în condițiile stabilite de Legea nr. 115/2015 pentru alegerea autorităților administrației publice locale,

Având în vedere:

- documentația de intabulare întocmită de Firma GEOCAD & ASOCIAȚII S.R.L.;
- raportul se specialitate;
- referatul de aprobare al domnului Vîrtosu Dan, viceprimarul comunei Giroc;
- avizul favorabil al comisiilor de specialitate;
- prevederile Legii nr. 52/2003 privind transparența decizională în administrația publică, republicată și actualizată;
- prevederile art. 41 alin. (5²) din Legea nr. 7/1996 a cadastrului și publicității imobiliare;

În temeiul prevederilor art. 196 alin. (1) lit. a, ale art. 129 alin. (2) lit. c, ale art. 136 și ale art. 139 alin. (1) din Ordonanța de Urgență nr. 57/2019, privind Codul administrativ;

HOTĂRĂȘTE:

Art. 1. Se aprobă Documentația tehnică întocmită de Firma GEOCAD & ASOCIAȚII S.R.L., în vederea intabulării bunului imobil, identificat cu numărul topografic De 624/4, în suprafață măsurată de 1741 mp, ca primă înscriere, conform anexei ce face parte integrantă din prezentul proiect de hotărâre.

Art. 2. Se aprobă demersurile către Oficiul de Cadastru și Publicitate Imobiliară Timiș pentru înscrierea dreptului de proprietate asupra bunului imobil menționat la art. 1, ca aparținând domeniului privat al comunei Giroc, respectiv înscrierea dreptului de administrare a Consiliului Local al Comunei Giroc.

Art. 3. Prezenta se comunică:

- Instituției Prefectului județul Timiș;
- Primarului comunei Giroc;
- O.C.P.I. Timiș.

**Președinte de ședință,
Consilier local
Marineu Dorin**



**Avizat pentru legalitate,
Secretarul general al comunei Giroc
Andreea-Carmina Mateia**

Prezenta hotărâre a fost adoptată cu un număr de 14 voturi "pentru" din 14 voturi valabil exprimate.

DOCUMENTATIE DE INTABULARE

IMOBIL CU NR. CAD. De 624/4

CONFORM H.C.L.

loc. CHISODA

Com. GIROC – Jud. TIMIS


BENEFICIAR:
PRIMARIA COMUNEI GIROC

PROIECTANT:
S.C. GEOCAD & ASOCIATII S.R.L.

2022

PLAN CADASTRAL-De 624/4-GIROC

scara 1 : 2000

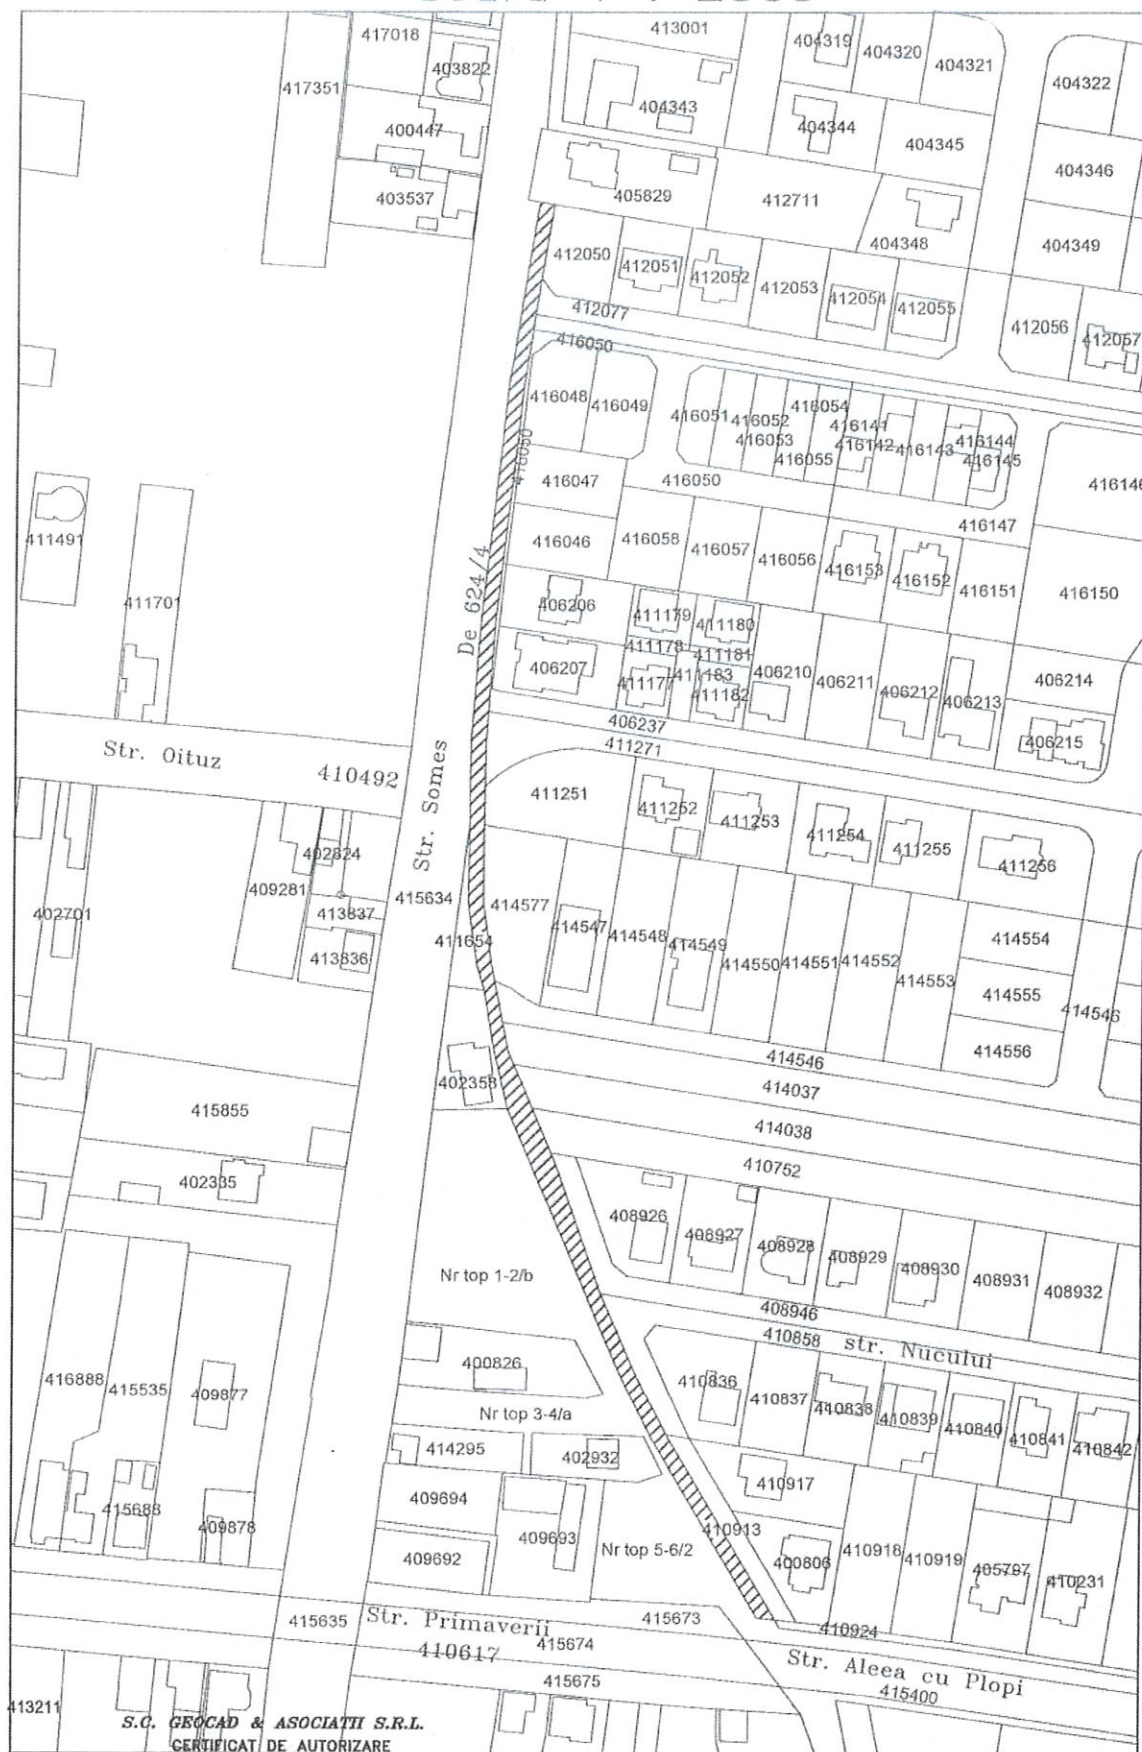

S.C. GEOCAD & ASOCIATI S.R.L.
CERTIFICAT DE AUTORIZARE
SERIA RO-B-J NR. 1583/15.07.2019
CLASA II
ing. LIVIU LANGA
CERTIFICAT DE AUTORIZARE
SERIA RO-B-F NR. 0548/15.11.2010
CATEGORIA D

Executant
ing. LANGA LIVIU

PLAN DE AMPLASAMENT SI DELIMITARE A IMOBILULUI


scara 1 : 2000

206000

NR. CADASTRAL	SUPRAFATA MASURATA	ADRESA IMOBILULUI
De 624/4	1741	Extravilan loc. Chisoda
NR. CARTE FUNCIARA	- GIROC	UAT GIROC

474400

205800

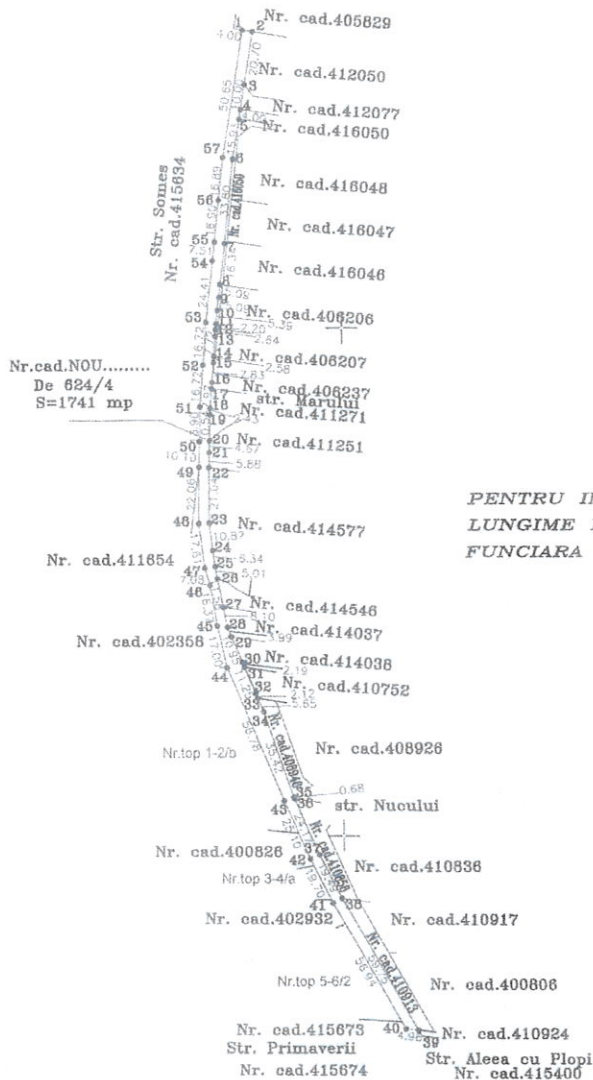

Nota:

PENTRU INTABULAREA IMOBILULUI CU NR. CAD. De 624/4 IN LUNGIME DE 412M SI SUPRAFATA DE 1741 MP INTR-O CARTE FUNCIARA NOUA SE VA EMITE O HOTARARE DE CONSILIU LOCALA.

474200

474200

474000

474000

473800

473800

S.C. GEOCAD & ASOCIATI S.R.L.
CERTIFICAT DE AUTORIZARE
SERIA RO-B-J NR. 1583/15.07.2019
CLASA II
Ing. LIVIU LANGA
CERTIFICAT DE AUTORIZARE
SERIA RO-B-F NR. 0548/15.11.2010
CATEGORIA D

A. DATE REFERITOARE LA TEREN			
Nr. parcela	Categ. de folosinta	Suprafata (mp)	Mentiuni
De 624/4	DR	1741	Teren extravilan neimprejmuit
TOTAL		1741	
B. DATE REFERITOARE LA CONSTRUCTII			
Cod	Destinatia	Suprafata construita la sol (mp)	Mentiuni
TOTAL			
Suprafata totala masurata a imobilului = 1741mp			
Suprafata din act = 1741mp			

Executant: Ing. LANGA LIVIU

Confirm executarea masuratorilor la teren, corectitudinea intocmirii documentatiei cadastrale si corespondenta acestora cu realitatea din teren

DATA: 2022

Inspector

Confirm introducerea imobilului in baza de date integrata si atribuirea numarului cadastral

DATA:

205800

206000