

HOTĂRÂRE nr. 13 / 26.01.2023

privind emiterea acordului Consiliului Local al Comunei Valea Lupului, către S.C. DELGAZ GRID S.A., necesar executării lucrării “Racordare la rețeaua electrică a obiectivului Locuință colectivă S+P+3E din localitatea Valea Lupului, județul Iași, aparținând I.I. Tanasă D. Gheorghe”

Consiliul Local al Comunei Valea Lupului, întrunit în ședința ordinară din data de 26.01.2023,

Luând în dezbateră Proiectul de hotărâre nr. 2/16.01.2023 inițiat de domnul Primar Florin Liviu Dulgheru, precum și referatul de aprobare al acestuia,

Analizând raportul de specialitate al Compartimentului Patrimoniu, înregistrat sub nr. 1104/16.01.2023;

Văzând cererea nr. 26871/08.11.2022, prin care S.C. ELECTRO UNIVERS S.R.L., în calitate de proiectant al lucrării “Racordare la rețeaua electrică a obiectivului Locuință colectivă S+P+3E din localitatea Valea Lupului, județul Iași, aparținând I.I. Tanasă D. Gheorghe”, solicită emiterea acordului pentru realizarea lucrării, acord prealabil obținerii autorizației de construire – alimentarea cu energie electrică, solicitat potrivit prevederilor legale..

Lunând în considerare prevederile art. 12 și art. 14 ale Legii nr. 123/2012 a energiei electrice și a gazelor naturale, cu modificările și completările ulterioare, precum și ale art. 554 alin (2), art. 862 alin. (1) și ale art 874 alin. (1) Cod Civil;

Având în vedere avizul favorabil al Comisiei de juridice, de disciplină, liniște publică, urbanism, amenajarea teritoriului, administrarea domeniului public și privat al comunei, transport, mediu și drepturi cetățenești;

În temeiul prevederilor art. 129 alin. (2) lit. c), precum și ale art. 196, alin. (1), lit. "a" din OUG nr. 57/2019 privind Codul Administrativ, cu modificările și completările ulterioare,

HOTĂRĂȘTE:

Art. 1. Se emite acordul Consiliului Local al Comunei Valea Lupului necesar executării lucrării “Racordare la rețeaua electrică a obiectivului Locuință colectivă S+P+3E din localitatea Valea Lupului, județul Iași, aparținând I.I. Tanasă D. Gheorghe” către S.C. Delgaz Grid S.A, lucrare ce se va realiza pe Strada Luminii, domeniu public al comunei Valea Lupului, conform documentației anexă, ce face parte integrantă din prezenta hotărâre.


Art. 2 Se aprobă instituirea dreptului de uz și servitute pentru rețeaua electrică, precum și a servituții de trecere cu piciorul și cu mijloace auto pentru lucrări de realizare și mentenanța linie electrice LEA 0,4 kV, cu titlu gratuit pe toată durata de existență a capacității energetice pe Strada Luminii, domeniu public al Comunei Valea Lupului.

Art. 3 Beneficiarul va avea în vedere ca lucrarea să se execute fără a afecta circulația auto și pietonală. Se va reface amplasamentul distrus la parametri inițiali.

Art. 4. Prezenta hotărâre va fi comunicată: S.C. Electro Univers S.R.L. pentru S.C. DELGAZ GRID S.A., Compartimentului patrimoniu, Compartimentului urbanism și amenajarea teritoriului, Compartimentului Cadastru și fond funciar, în vederea aducerii ei la îndeplinire, și Prefectului Județului Iași, în vederea exercitării controlului de legalitate.

PREȘEDINTE ȘEDINȚĂ,

Julian MIHĂILĂ

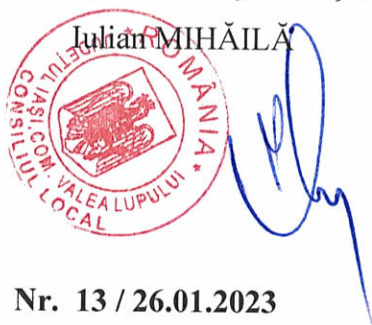

CONTRASEMNEAZĂ PENTRU LEGALITATE,

SECRETAR GENERAL,

Agnes-Ela POTOCHINĂ



Nr. 13 / 26.01.2023

Total consilieri locali	17
Prezenți	17
Pentru	16
Împotrivă	-
Abțineri	1

Nr. cadastral 66779

SEF PROIECT

Ing. Ene Robert

PROIECTAT

sing. Ursache Danut

DESENAT

sing. Ursache Danut

Data:

2022

E 2-3

E 2-2

E 2-1

Nr. cadastral 66774

Nr. cadastral 62914
Cale de acces asfaltata

Nr. cadastral 66784

Nr. cadastral 64089

LES 0,4 kV pr
1xNA2XAbY 3x240+120 mmp
L= 255 ml (traseu)

Nr. cadastral 66780

Nr. cadastral 65976
Cale de acces (pavele)

Nr. cadastral 68444

LES 20 kV ex
PT 994 - PT 986
PT 901 - PT 675

Nr. cadastral 68401

Nr. cadastral 68402

Nr. cadastral 68446

Nr. cadastral 68385
Cale de acces (pavele)

Nr. cadastral 70953

Nr. cadastral 7116

LEGENDA:



Post de transformare existent



LES 20 kV existent



LES 0,4 kV pr. taxa de racordare



Priza de pamant pr. taxa de racordare



Finde de tip E... FDCP... pr. taxa de racordare

LEGENDA



Camin de vizitare



Aerisire retea gaze naturale



Contor gaze naturale



Cablul electric (camin de vizitare)



Stalp electric din beton



Troita



Limita de proprietate conform C.F.

PT 986 IASI
20/ 0,4 KV -2x400 KVA



Elaborator:

SC ELECTRO UNIVERS SRL - IASI

Beneficiar: DELGAZ GRID SA

Scara:
1:250


Denumire lucrare:

Racordare la rețeaua electrică LOCALITATEA COLECTIVĂ S-P+3E (NC 41995, NC 41996)

Proiect:

561/2022

Faza:

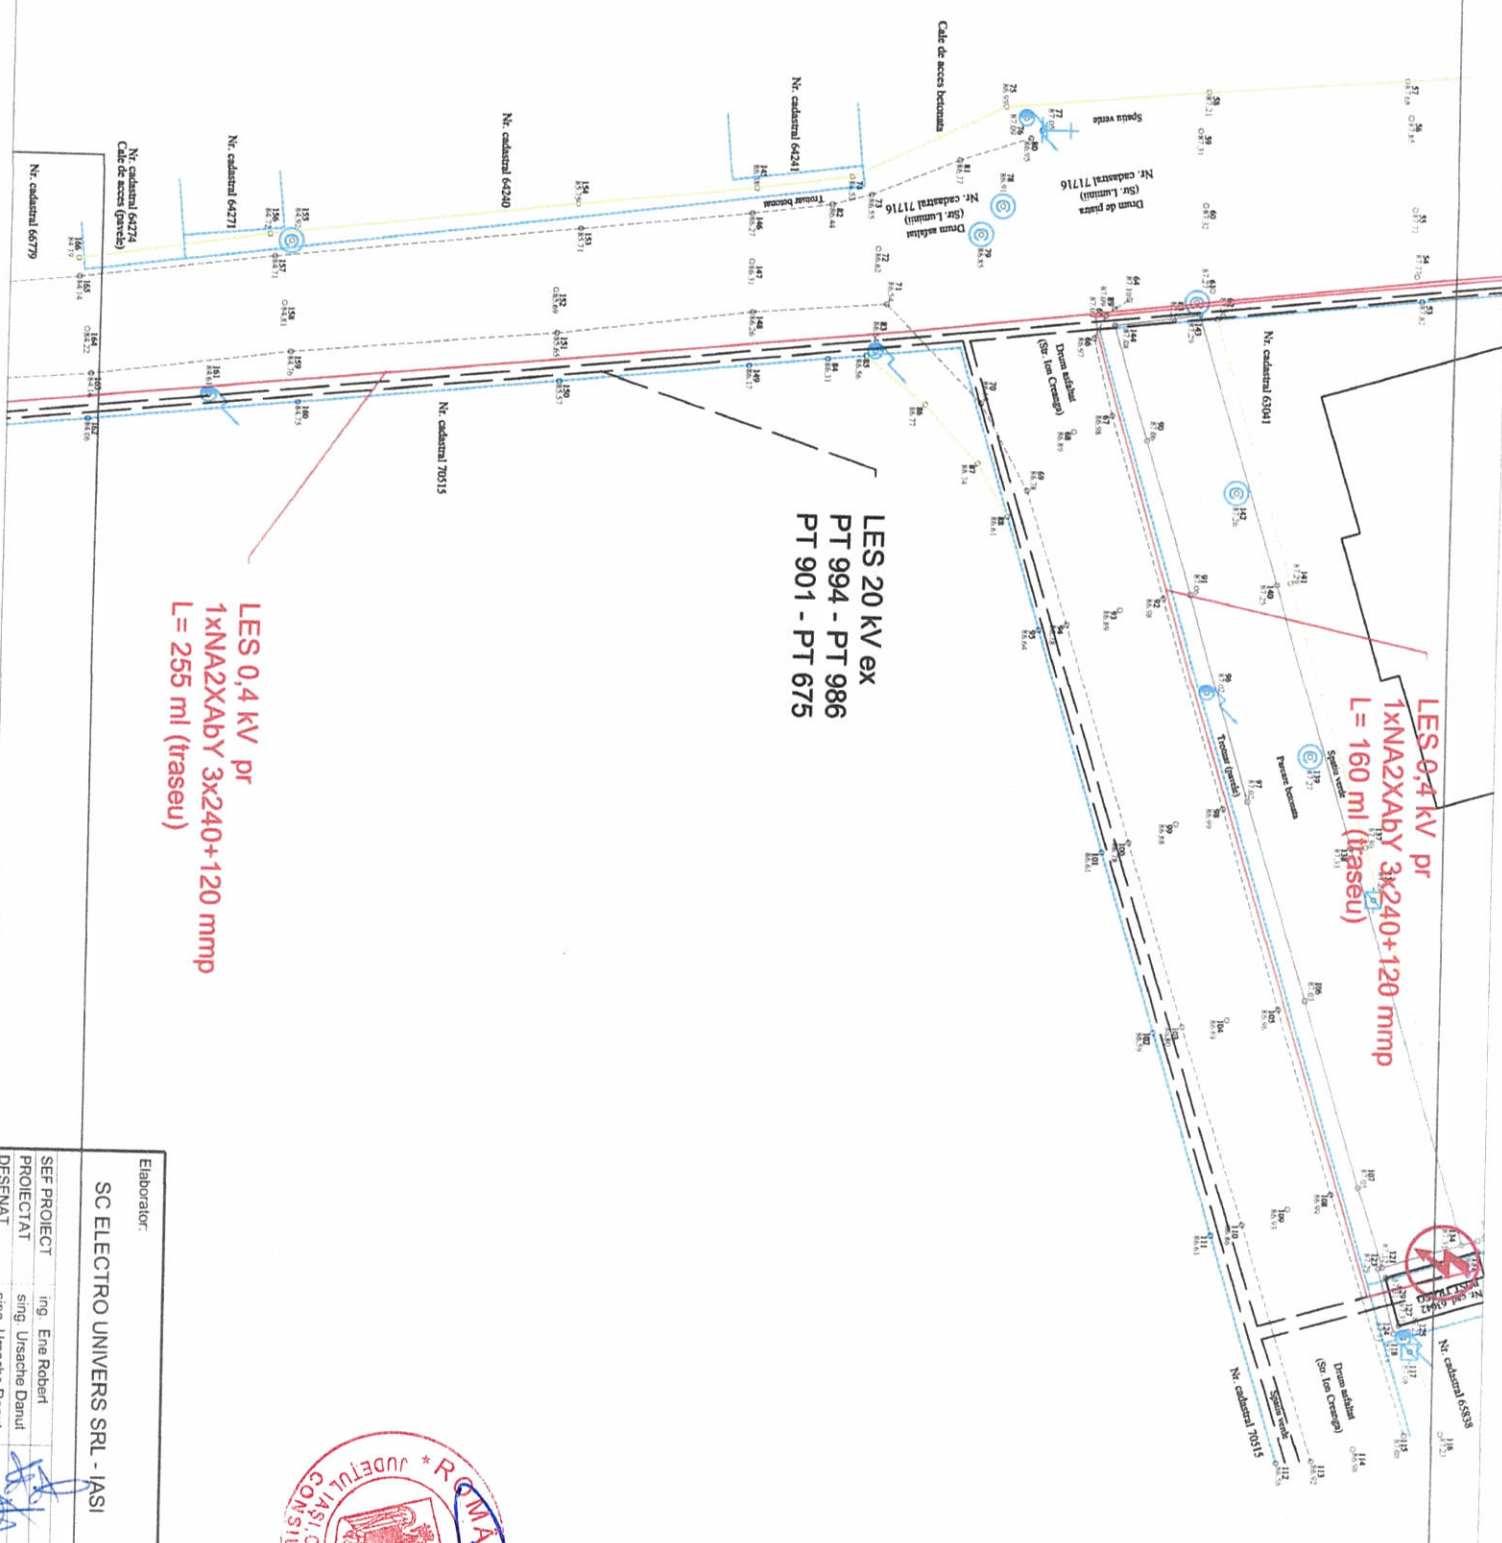

E 2-3
E 2-2
E 2-1

LEGENDA:

- Poni de transformare existent
- LES 20 kV existent
- LES 0,4 kV pr. trasa de racordare
- Poni de punut pr. trasa de racordare
- Trasa de tip E, FIDCP pr. trasa de racordare

LEGENDA

- Camin de vititare
- Arsiure retea gaze naturale
- Contor gaze naturale
- Cablu electric (camini de vititare)
- Stalp electric din beton
- Troita
- Limita de proprietate conform C.F.




Elaborator:		Beneficiar: DELGAZ GRID SA	
SC ELECTRO UNIVERS SRL - IASI		Denumire lucrare:	
SEF PROIECT		1:250	
PROIECTAT		Data:	
ing. Ene Robert		2022	
DESENAT		Denumire plan:	
sing. Ursache Danut		Plan de situatie existent si proiectat	
sing. Ursache Danut			

Elaborator:	Beneficiar:
SC ELECTRO UNIVERS SRL - IASI	DELGAZ GRID SA
Scara:	Denumire lucrare:
1:250	Beneficiarii: SC ELECTRO UNIVERS SRL - IASI, COM. VALEA LUPULUI LOCAL
PROIECTAT	ing. Ene Robert
DESENAT	sing. Ursache Danul
Date:	2022
Denumire planșă:	Plan de situatie existent si proiectat



E 2.3
E 2.2
E 2.1

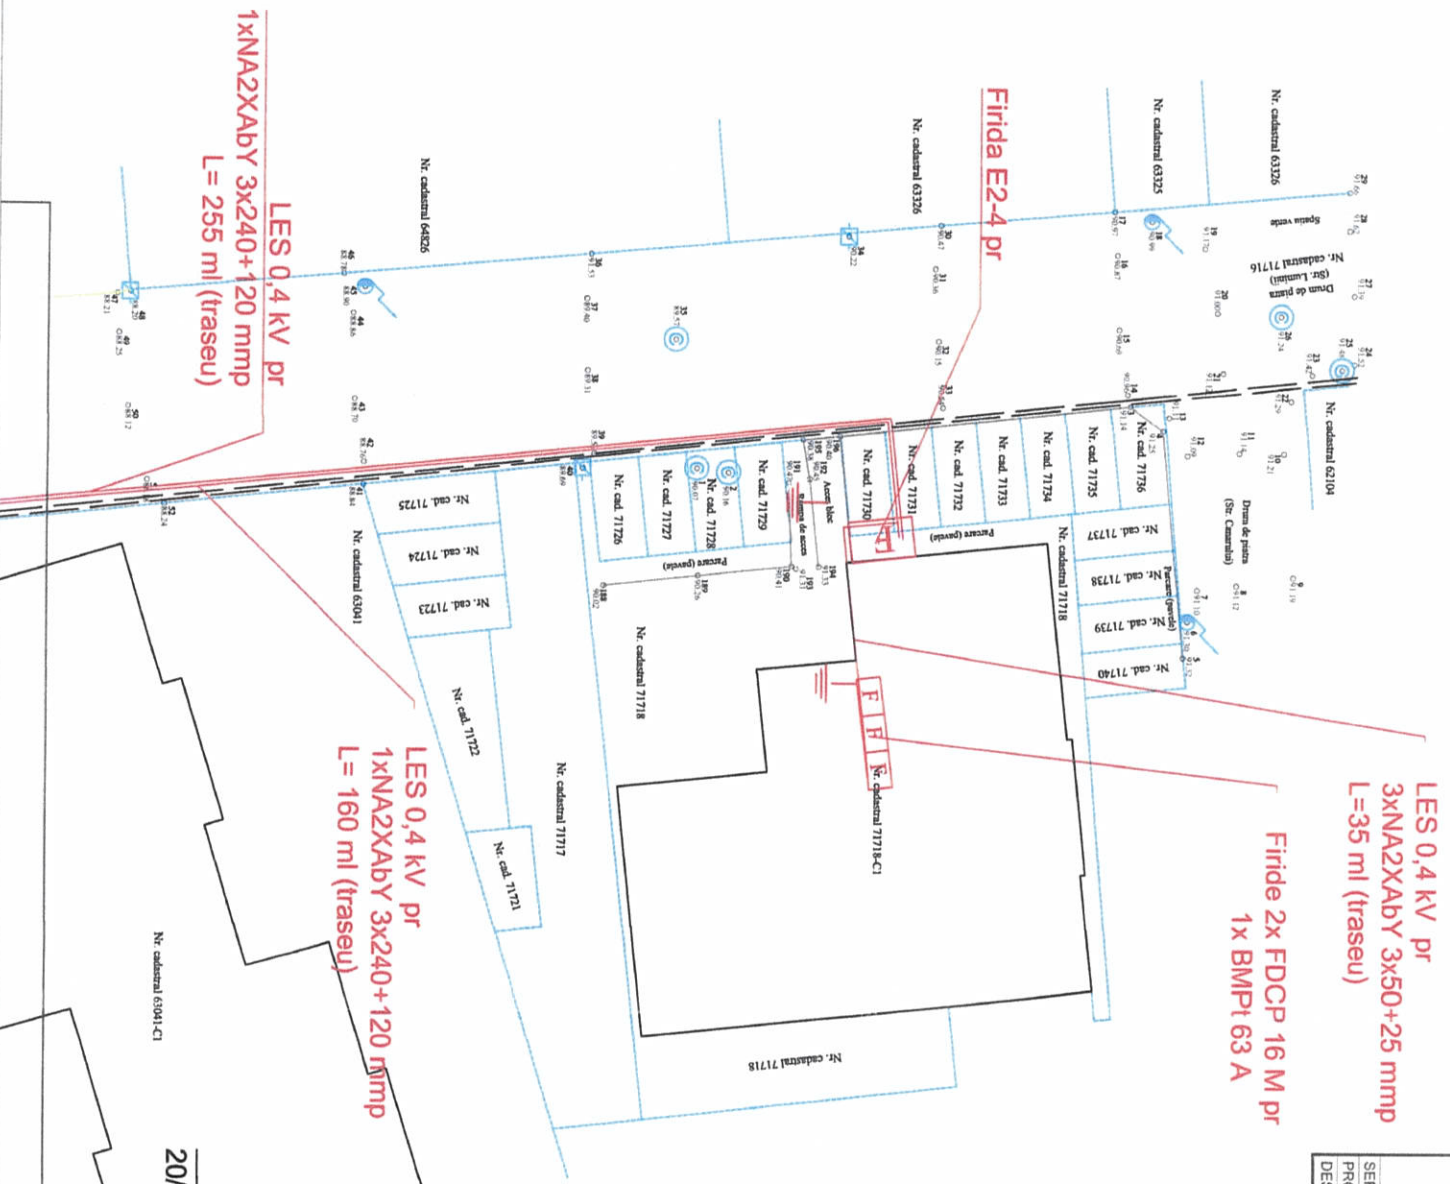

LEGENDA:
Post de transformare existent
LES 20 kV existent
LES 0,4 kV pr. taxa de racordare
Prita de punut pr. taxa de racordare
Firda de tip E, FDCP pr. taxa de racordare

LEGENDA
Cămin de vizitare
Avenire retea gaze naturale
Contor gaze naturale
Cablu electric (cămin de vizitare)
Staip electric din beton
Troala
Limita de proprietate conform C.A.

