

HOTĂRÂRE nr. 172 / 05.11.2024

privind emiterea acordului Consiliului Local al Comunei Valea Lupului, către S.C. DELGAZ GRID S.A., necesar executării lucrării “Extindere conductă și 2 branșamente gaze naturale presiune redusă”

Consiliul Local al Comunei Valea Lupului, întrunit în ședința extraordinară din data de 05.11.2024,

Luând în dezbateră Proiectul de hotărâre nr. 174/01.11.2024 inițiat de domnul Primar Florin Liviu Dulgheru, precum și referatul de aprobare al acestuia,

Analizând raportul de specialitate al Compartimentului Patrimoniu, înregistrat sub nr. 25116/01.11.2024;

Văzând cererea nr. 24755/28.10.2024, S.C. ARCHNEST CONCEPT S.R.L., în calitate de proiectant al lucrării “Extindere conductă și 2 branșamente gaze naturale presiune redusă”, aparținând Carp Cărare Mihail și Burlacu Daniel, solicită emiterea acordului pentru realizarea lucrării, acord prealabil obținerii autorizației de construire, solicitat potrivit prevederilor legale.

Lunând în considerare prevederile art. 109-112, 134, 135 și 138 din Legea nr. 123/2012 a energiei electrice și a gazelor naturale, cu modificările și completările ulterioare, precum și ale art. 554 alin (2), art. 862 alin. (1) și ale art 874 alin. (1) Cod Civil;

Având în vedere avizul favorabil al Comisiei de juridice, de disciplină, liniște publică, urbanism, amenajarea teritoriului, administrarea domeniului public și privat al comunei, transport, mediu și drepturi cetățenești;

În temeiul prevederilor art. 129 alin. (2) lit. c), precum și ale art. 196, alin. (1), lit. "a" din OUG nr. 57/2019 privind Codul Administrativ, cu modificările și completările ulterioare,

HOTĂRĂȘTE:

Art. 1. Se emite acordul Consiliului Local al Comunei Valea Lupului necesar executării lucrării “Extindere conductă și 2 branșamente gaze naturale presiune redusă”, aparținând Carp Cărare Mihail și Burlacu Daniel către S.C. Delgaz Grid S.A, lucrare ce se va realiza pe Strada Sergiu Celobidache și Strada Camil Petrescu – domeniu public al Comunei Valea Lupului și pe terenul nr. cadastral 61023, CF nr. 61023, domeniu privat al Comunei Valea Lupului, conform documentației anexă, ce face parte integrantă din prezenta hotărâre.

Art. 2 Se aprobă instituirea dreptului de uz și servitute legală de trecere subterană, de suprafață sau aeriană pentru instalarea de rețele, de conducte, de linii sau de alte echipamente aferente obiectivelor/sistemelor și pentru accesul la locul de amplasare a acestora, pe terenurile domeniu public și privat ale Comunei Valea Lupului.

Art. 3 Lucrarea se va executa prin săpătură. Se va reface amplasamentul distrus la parametrii inițiali. Beneficiarul va avea în vedere ca lucrarea să se execute fără a afecta circulația auto și pietonală.

Art. 4. Prezenta hotărâre va fi comunicată: S.C. Archnest Concept S.R.L. pentru S.C. DELGAZ GRID S.A., Compartimentului patrimoniu, Compartimentului urbanism și amenajarea teritoriului, Compartimentului Cadastru și fond funciar, în vederea aducerii ei la îndeplinire, și Prefectului Județului Iași, în vederea exercitării controlului de legalitate..

PREȘEDINTE ȘEDINȚĂ,

Iulian MIHĂILĂ



CONTRASEMNEAZĂ PENTRU LEGALITATE,

SECRETAR GENERAL,

Agnes-Ela POTOCHINĂ

Nr. 172 / 05.11.2024

Total consilieri locali	15
Prezenți	15
Pentru	15
Împotrivă	-
Abțineri	-

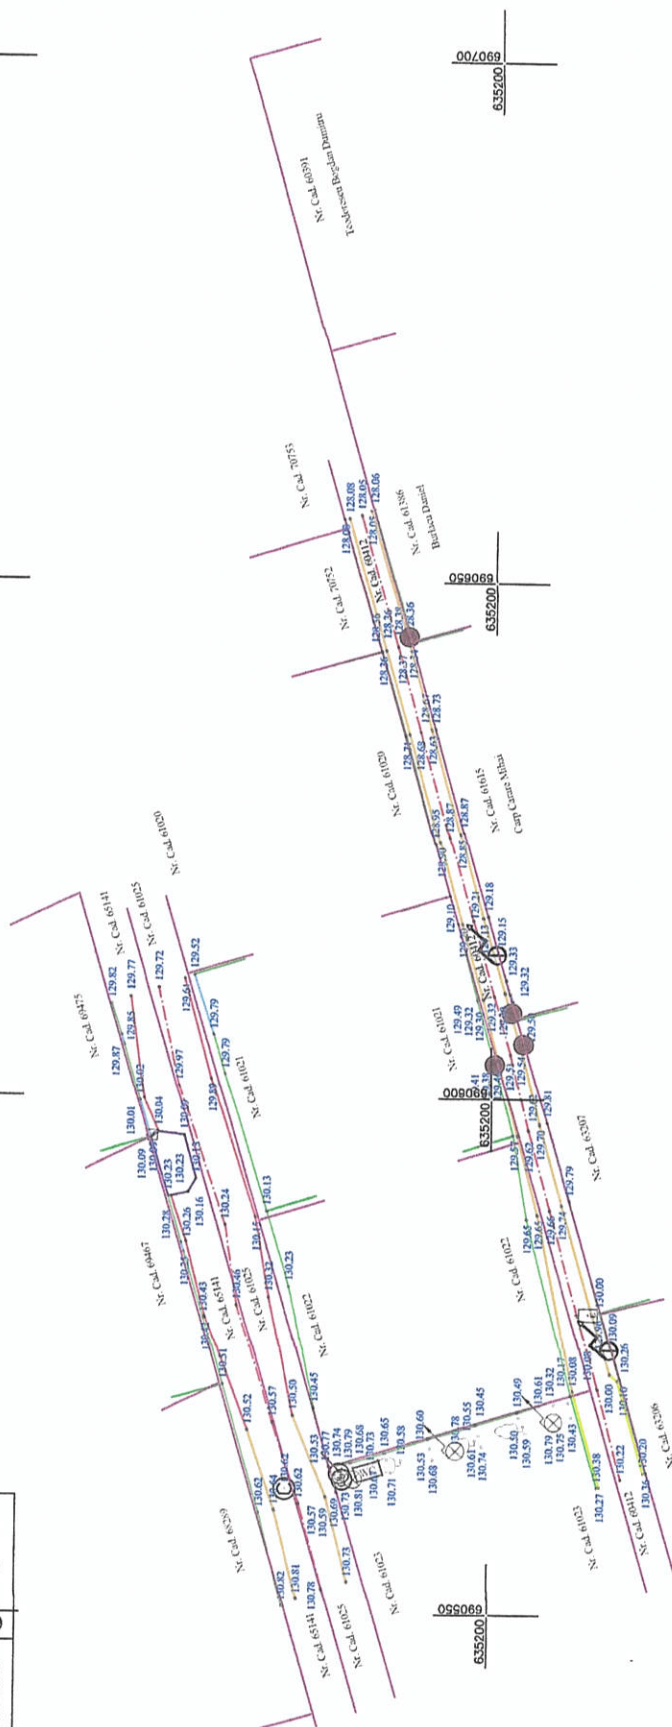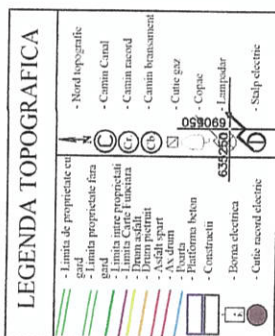

Planul se va utiliza doar în scopul solicitat, respectiv pentru:
"Extindere conductă distribuție și branșamente gaze naturale presiune redusă și PRM beneficiari Carp Carare Mihail, Burlacu Daniel și Teodorescu Bogdan Dumitru" și
 Nr. _____ de Procesul Verbal de Recepție


PRESENTATION
JOURNAL INITIATIVE



PERSOANA JURIDICA AUTORIZATA S.C.VDA PROIECT CONSULTING SRL AUTORIZATIE CLASA III, SERIA RO-BJ NR. 2300, ING. STICEA MARIA NICOLETA AUTORIZATIE CATEGORIA B, SERIA RO-NT-F NR. 0099		Beneficiari: Carp Carare Mihail, Burciuca Daniel și Teodorescu Bogdan Dumitru Denumire proiect: Plan topografic înconjur în scopul: "Extindere conductă distribuție și branșamente gaze naturale presiune redusă și PRM beneficiari Carp Carare Mihail, Burciuca Daniel și Teodorescu Bogdan Dumitru" Adresa: Intravilan conf. PUG Sat Valea Lupului, Com. Valea Lupului, Județul Iași	
Actiunea	Numele	Scara:	PLAN TOPOGRAFIC Sistem de protecție - Stereo - 70 Plan de referință - Marea Neagră 75
Masurat	Sticea Maria-N.	1:500	
Redactat	Sticea Maria-N.		
Contr. STAS	STICEA		
Verificat	MARIA-	Data:	
Aprobat	NICOLETA	2024	Planșa nr.: A01

LEGENDA TOPOGRAFICA

- Limita de proprietate cu gard - Limita prospectivă fara gard - Limita inter-prospectivă - Limita Curei Functionale - Benzi adiacente - Asfalt sport - Av. drum - Av. drum beton - Conductiv - Bornă electrică - Calea record electrică	- Nord topografic - Camin Canal - Camin record - Camin benzină - Calea gaz - Copie - Lampadar - Salp electric
--	--

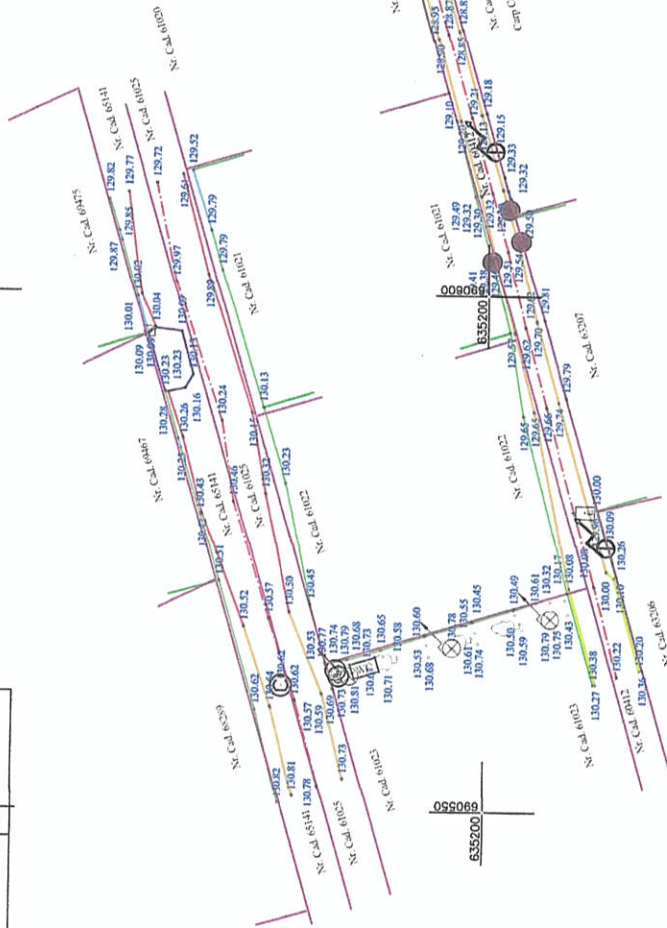

Planul se va utiliza doar în scopul solicitat, respectiv pentru:
 "Extindere conductă distribuție și branșamente gaze naturale presiune redusă și PRM beneficiari Carp Carare Mihail, Burlacu Daniel și Teodorescu Bogdan Dumitru" și va fi însoțit de Procesul Verbal de Recepție Nr. _____

PERSOANA JURIDICA AUTORIZATA S.C. YDA PROJECT CONSULTING S.R.L. AUTORIZATIE CLASA III, SERIA RO-RJ NR. 2300, PERSOANA FIZICA AUTORIZATA ING. STICEA MARIA NICOLETA AUTORIZATIE CATEGORIA B, SERIA RO-NF-F NR. 0099		Beneficiari: Carp Carare Mihail, Burlacu Daniel și Teodorescu Bogdan Dumitru Denumire proiect: Plan topografic întocmit în scopul: "Extindere conductă distribuție și branșamente gaze naturale presiune redusă și PRM beneficiari Carp Carare Mihail, Burlacu Daniel și Teodorescu Bogdan Dumitru" Adresa: Intravilan conf. PUG Sat Valea Lupului, Com. Valea Lupului, Județul Iași	
Actiunea	Numele	Semnatura	
Masurat	Sticea Maria-N.		
Redactat	Sticea Maria-N.		
Contr. STAS	STICEA		
Verificat	MARIA-NICOLETA		
Aprobat	NICOLETA		
Scara: 1:500		Data: 2024	
PLAN TOPOGRAFIC		Sistem de protecție - Stereo - 70	
Plan de referință - Marca Neagră 75		Planșa nr.: A01	

PREȘEDINTE ȘEDINȚĂ
 IUCIAN MIHAILĂ

