

HOTĂRÂRE nr. 206 / 19.12.2024

privind emiterea acordului Consiliului Local al Comunei Valea Lupului, către S.C. ANTIBIOTICE S.A., necesar executării lucrării “Modernizare SRA ATB și LEA 110 kV, Volumul 2: Modernizare LEA 110 kV”

Consiliul Local al Comunei Valea Lupului, întrunit în ședința ordinară din data de 19.12.2024,

Luând în dezbateră Proiectul de hotărâre nr. 198/11.12.2024 inițiat de domnul Primar Florin Liviu Dulgheru, precum și referatul de aprobare al acestuia,

Analizând raportul de specialitate al Compartimentului Patrimoniu, înregistrat sub nr. 28648/11.12.2024;

Văzând cererea nr. 25605/08.11.2024, prin care S.C. EXIMPROD ENGINEERING S.A., în calitate de proiectant al lucrării “Modernizare SRA ATB și LEA 110 kV, Volumul 2: Modernizare LEA 110 kV”, solicită emiterea acordului pentru realizarea lucrării, acord prealabil obținerii autorizației de construire, având în vedere faptul că liniile de înaltă tensiune traversează terenul proprietate privată a Comunei Valea Lupului, precum și Certificatul de urbanism nr. 2144/16.10.2024, eliberat de Primăria Municipiului Iași – lucrarea se execută pe teritoriul UAT Iași.

Lunând în considerare prevederile art. 12 și art. 14 ale Legii nr. 123/2012 a energiei electrice și a gazelor naturale, cu modificările și completările ulterioare, precum și ale art. 554 alin (2), art. 862 alin. (1) și ale art 874 alin. (1) Cod Civil;

Având în vedere avizul favorabil al Comisiei de juridice, de disciplină, liniște publică, urbanism, amenajarea teritoriului, administrarea domeniului public și privat al comunei, transport, mediu și drepturi cetățenești;

În temeiul prevederilor art. 129 alin. (2) lit. c), precum și ale art. 196, alin. (1), lit. "a" din OUG nr. 57/2019 privind Codul Administrativ, cu modificările și completările ulterioare,

HOTĂRĂȘTE:

Art. 1. Se emite acordul Consiliului Local al Comunei Valea Lupului necesar executării lucrării “Modernizare SRA ATB și LEA 110 kV, Volumul 2: Modernizare LEA 110 kV” către S.C. ANTIBIOTICE S.A, lucrare ce se va realiza pe terenul proprietate privată a Comunei Valea Lupului, nr. cadastral 178824, înscris în Cartea Funciară nr. 178824 Iași, conform documentației anexă, ce face parte integrantă din prezenta hotărâre.

Art. 2 Se aprobă ocuparea temporară, până la finalizarea lucrărilor, a terenului în suprafață de 1.400 mp ce face parte din terenul în suprafață totală de 102.219 mp, identificat cu număr cadastral 178824, înscris în Cartea Funciară nr. 178824 Iași, conform planului de situație anexat prezentei.

Art. 3 Se aprobă instituirea dreptului de uz și servitute pentru rețeaua electrică, precum și a servituții de trecere cu piciorul și cu mijloace auto pentru lucrări de realizare și mentenanța linie electrică LEA 110 kV, cu titlu gratuit pe toată durata de existența a capacității energetice pe terenul proprietate privată a Comunei Valea Lupului, înscris în Cartea Funciară nr. 178824 Iași.

Art. 4. Prezenta hotărâre va fi comunicată: S.C. EXIMPROD ENGINEERING S.A. pentru S.C. ANTIBIOTICE S.A., Compartimentului patrimoniu, Compartimentului urbanism și amenajarea teritoriului, Compartimentului Cadastru și fond funciar, în vederea aducerii ei la îndeplinire, și Prefectului Județului Iași, în vederea exercitării controlului de legalitate.

PREȘEDINTE ȘEDINȚĂ,

Iulian MIHĂILĂ



CONTRASEMNEAZĂ PENTRU LEGALITATE,

SECRETAR GENERAL,

Agnes-Ela POTOCHINĂ



Nr. 206 /19.12.2024


Total consilieri locali	17
Prezenți	17
Pentru	17
Împotrivă	-
Abțineri	-



LEGENDA:

— — — TRASEU LEA 110 kV existenta
care se modernizeaza

	Proiectant: S.C. EXIMPROD ENGINEERING S.A. Buzau, str. Transilvaniei nr. 1			Antibiotice Beneficiar: S.C. ANTIBIOTICE S.A. Iasi, str. Valea Lupului, nr. 1	Proiect nr: 194/2024
				Denumire lucrare: Modernizare SRA ATB si LEA 110 kV Vol. 2 Modernizare LEA 110 kV	Faza: DTAC
Proiectat	Nume ing. Igor Andronache	Semnatura 	Scara %	Denumire planşa: Plan de incadrare in zona	Planşa nr.: E01

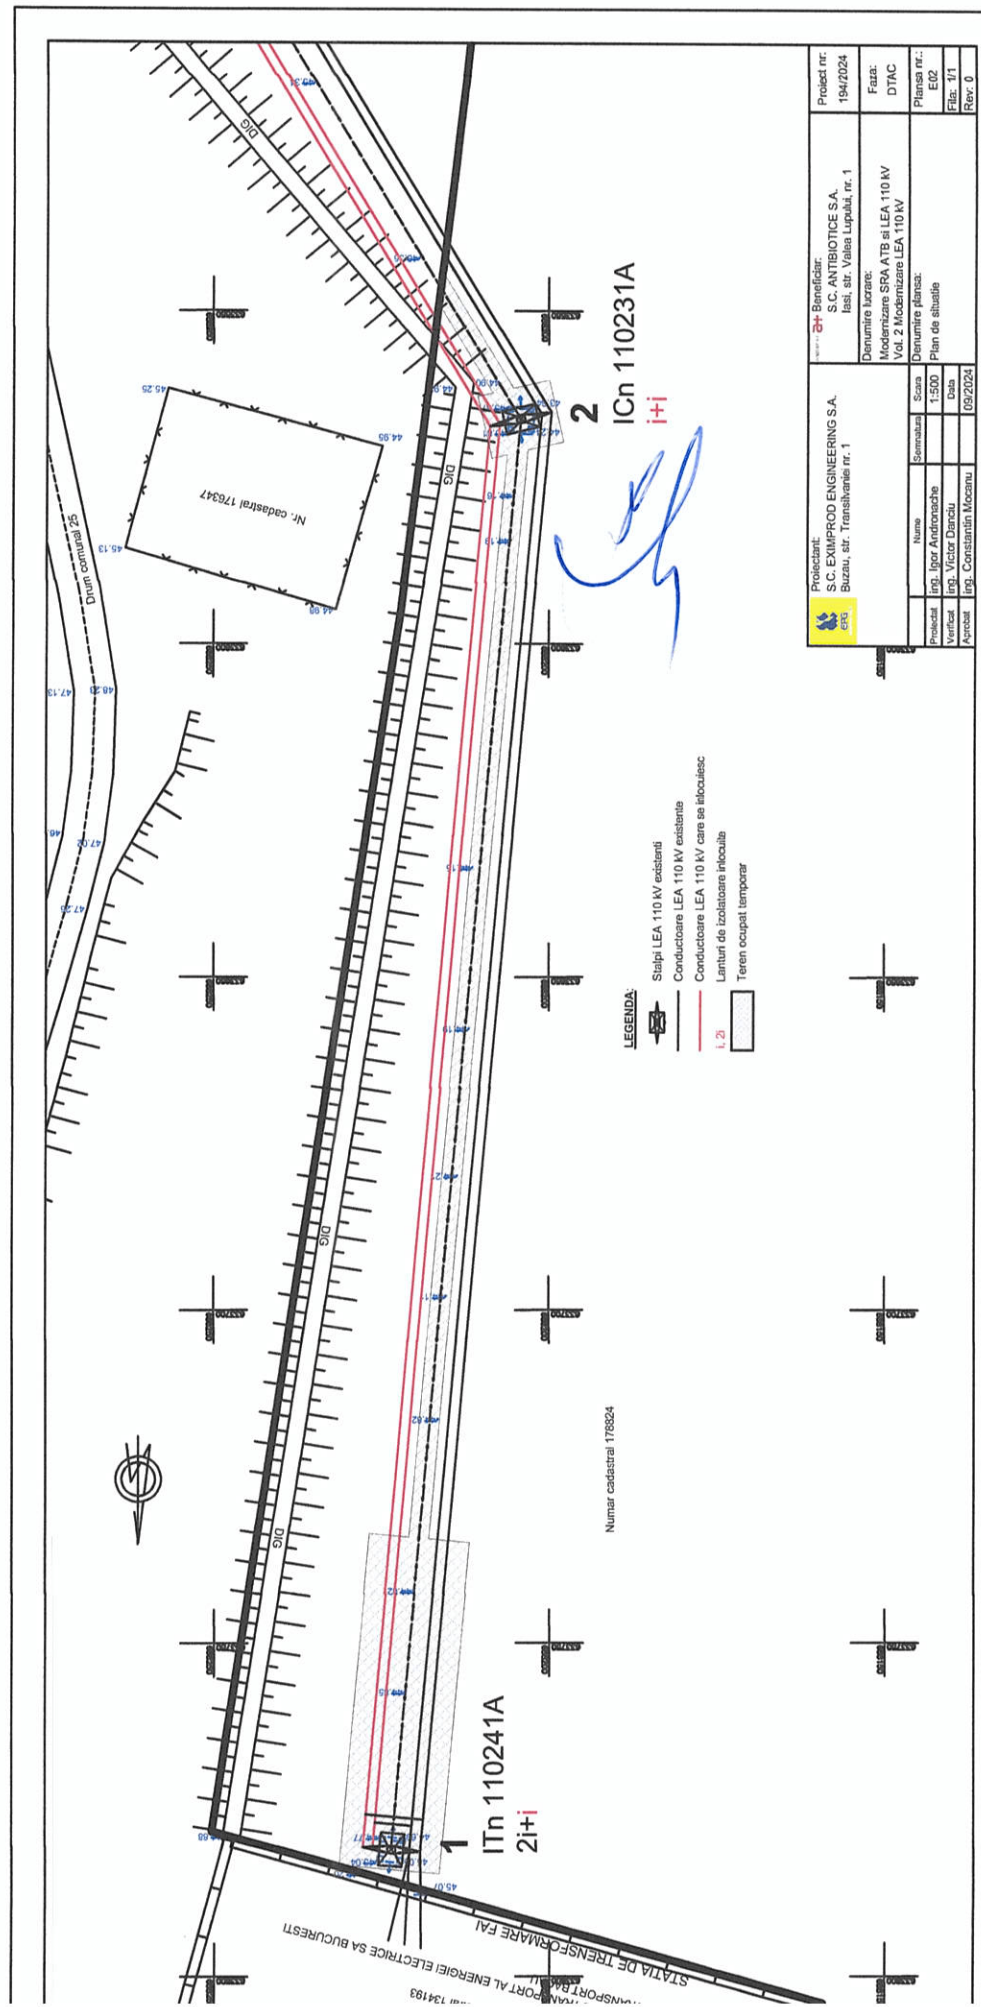

Proiectant: S.C. EXIMPROD ENGINEERING S.A. Buzau, str. Transilvaniei nr. 1		Beneficiar: S.C. ANTIBIOTICE S.A. Iasi, str. Valea Lupului, nr. 1		Proiect nr. 194/2024
Proiectat: Ing. Igor Andreiache		Denumire lucrare: Modernizare SPA ATB ei LEA 110 kV Vol. 2 Modernizare LEA 110 kV		Faza: DTAC
Verificat: Ing. Victor Dancu		Denumire planșă: Plan de situație		Planșă nr. E02
Preluat: Ing. Constantin Mocanu		Scara 1:500		Fișă nr. V11
		Data 02/2024		Rev. 0