

HOTĂRÂRE nr. 23 / 27.02.2025

privind emiterea acordului Consiliului Local al Comunei Valea Lupului, către S.C. DELGAZ GRID S.A., necesar executării lucrării “Extindere conductă și 17 branșamente gaze naturale presiune redusă”

Consiliul Local al Comunei Valea Lupului, întrunit în ședința extraordinară din data de 27.02.2025,

Luând în dezbatere Proiectul de hotărâre nr. 19/20.02.2025 inițiat de domnul Primar Florin Liviu Dulgheru, precum și referatul de aprobare al acestuia,

Analizând raportul de specialitate al Compartimentului Patrimoniu, înregistrat sub nr. 4182/20.02.2025;

Văzând cererea nr. 658/15.01.2025, prin care S.C. ARCHNEST CONCEPT S.R.L., în calitate de proiectant al lucrării “Extindere conductă și 17 branșamente gaze naturale presiune redusă”, aparținând S.C. COMPSNY TURCU G&G S.R.L., solicită emiterea acordului pentru realizarea lucrării, acord prealabil obținerii autorizației de construire, solicitat potrivit prevederilor legale.

Lunând în considerare prevederile art. 109-112, 134, 135 și 138 din Legea nr. 123/2012 a energiei electrice și a gazelor naturale, cu modificările și completările ulterioare, precum și ale art. 554 alin (2), art. 862 alin. (1) și ale art 874 alin. (1) Cod Civil;

Având în vedere avizul favorabil al Comisiei de juridice, de disciplină, liniște publică, urbanism, amenajarea teritoriului, administrarea domeniului public și privat al comunei, transport, mediu și drepturi cetățenești;

În temeiul prevederilor art. 129 alin. (2) lit. c), precum și ale art. 196, alin. (1), lit. "a" din OUG nr. 57/2019 privind Codul Administrativ, cu modificările și completările ulterioare,

HOTĂRĂȘTE:

Art. 1. Se emite acordul Consiliului Local al Comunei Valea Lupului necesar executării lucrării “Extindere conductă și 17 branșamente gaze naturale presiune redusă”, aparținând S.C. Company Turcu G&G S.R.L. către S.C. Delgaz Grid S.A, lucrare ce se va realiza pe Străzile Nicolae Tonitza și Lucian Blaga – domeniu public al Comunei Valea Lupului, conform documentației anexă, ce face parte integrantă din prezenta hotărâre.

Art. 2 Se aprobă instituirea dreptului de uz și servitute legală de trecere subterană, de suprafață sau aeriană pentru instalarea de rețele, de conducte, de linii sau de alte echipamente aferente obiectivelor/sistemelor și pentru accesul la locul de amplasare a acestora, pe străzile domeniu public al Comunei Valea Lupului.

Art. 3 Lucrarea se va executa prin săpătură. Se va reface amplasamentul distrus la parametrii inițiali. Beneficiarul va avea în vedere ca lucrarea să se execute fără a afecta circulația auto și pietonală.

Art. 4. Prezenta hotărâre va fi comunicată: S.C. Archnest Concept S.R.L. pentru S.C. DELGAZ GRID S.A., Compartimentului patrimoniu, Compartimentului urbanism și amenajarea teritoriului, Compartimentului Cadastru și fond funciar, în vederea aducerii ei la îndeplinire, și Prefectului Județului Iași, în vederea exercitării controlului de legalitate.

PREȘEDINTE ȘEDINȚĂ,

Liliana DRĂGAN

CONTRASEMNEAZĂ PENTRU LEGALITATE,

SECRETAR GENERAL,

Agnes-Ela POTOCHINĂ

Nr. 23 / 27.02.2025

Total consilieri locali	17
Prezenți	17
Pentru	17
Împotrivă	-
Abțineri	-




PRESEDINTE FEDERATIA
CIUVNA
DRAGAN

A



verificator responsabil ing.		Semnatura		Cantitate		Referat: expertiza nr. data:		BENEFICIAR: SC COMPANY TURCU G&G SRL		Proiect nr. 76/2024	
ARCHNEST CONCEPT		ARHITECTURA		INSTALATII		AMENAJARI		CONSULTANTA SEM		Tytu proiect: EXTINDERE CONDUCTA SI 17 BRANSAMENTE GAZE NATURALE PRESIUNE REDUSA	
Specificatie		Nume		Semnatura		Scara		Obiectiv: Loc. REDIU, Str. REDIU, Nr. -, NC 73893, C1, C15, C16-U1, C3, C17-U1, C5, C18-U1, C19-U1, C7, C20-U1, C9, C21-U1, C22-U1, C11, C23, C13-U1, C14, Jud. IASI		Faza: C.U.	
Sef Proiect		ing. VIERU V.		[Signature]		1:5000					
Proiectat		ing. VIERU V.									
Desenat		ing. VIERU V.				2024		PLAN DE INCADRARE IN ZONA		G00	

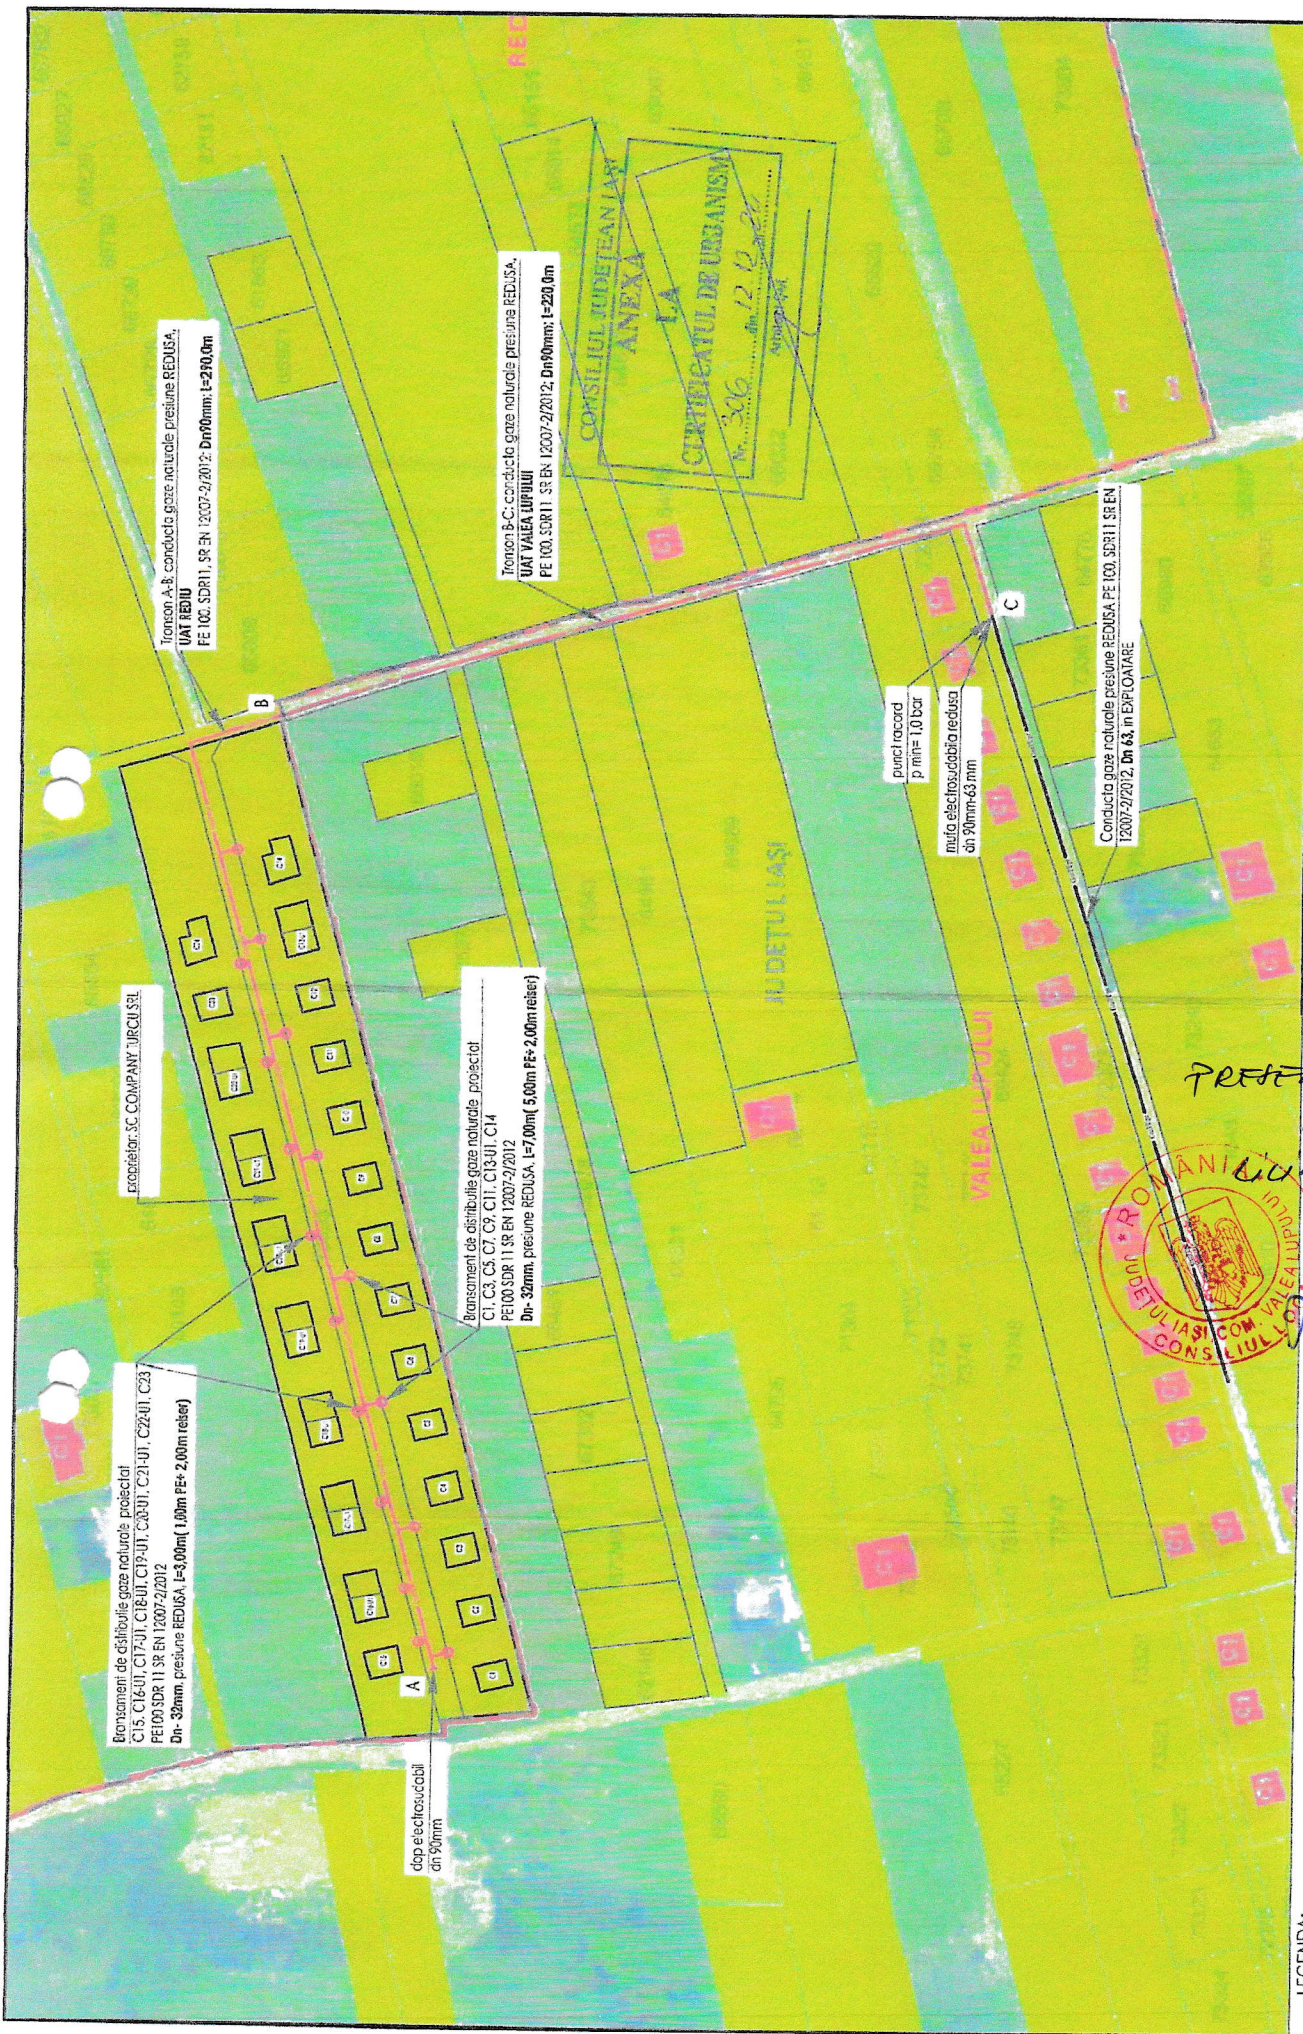

BRANSAMENT GAZE NATURALE PROPUS PE100 SDR 11 SR EN 12007-2/2012 DN 32 mm. PRESIUNE REDUSA		Faza: C.U.	
Conducta gaze naturale presiune REDUSA PE 100 SDR 11 SR EN 12007-2/2012 DN 90, 8.2 mm, L=510.0 m, proiectata		Faza: C15, C16-U1, C3, C17-U1, C5, C18-U1, C19-U1, C7, C20-U1, C9, C21-U1, C22-U1, C11, C23, C13-U1, C14, JUDEIASI	
Conducta gaze naturale presiune REDUSA PE 100 SDR 11 SR EN 12007-2/2012 DN 43, 8.2 mm:		Faza: C.U.	
PRmp		Faza: C.U.	
Limita UAT		Faza: C.U.	
LEGENDA:		Faza: C.U.	
Faza: C.U.		Faza: C.U.	
Faza: C.U.		Faza: C.U.	
